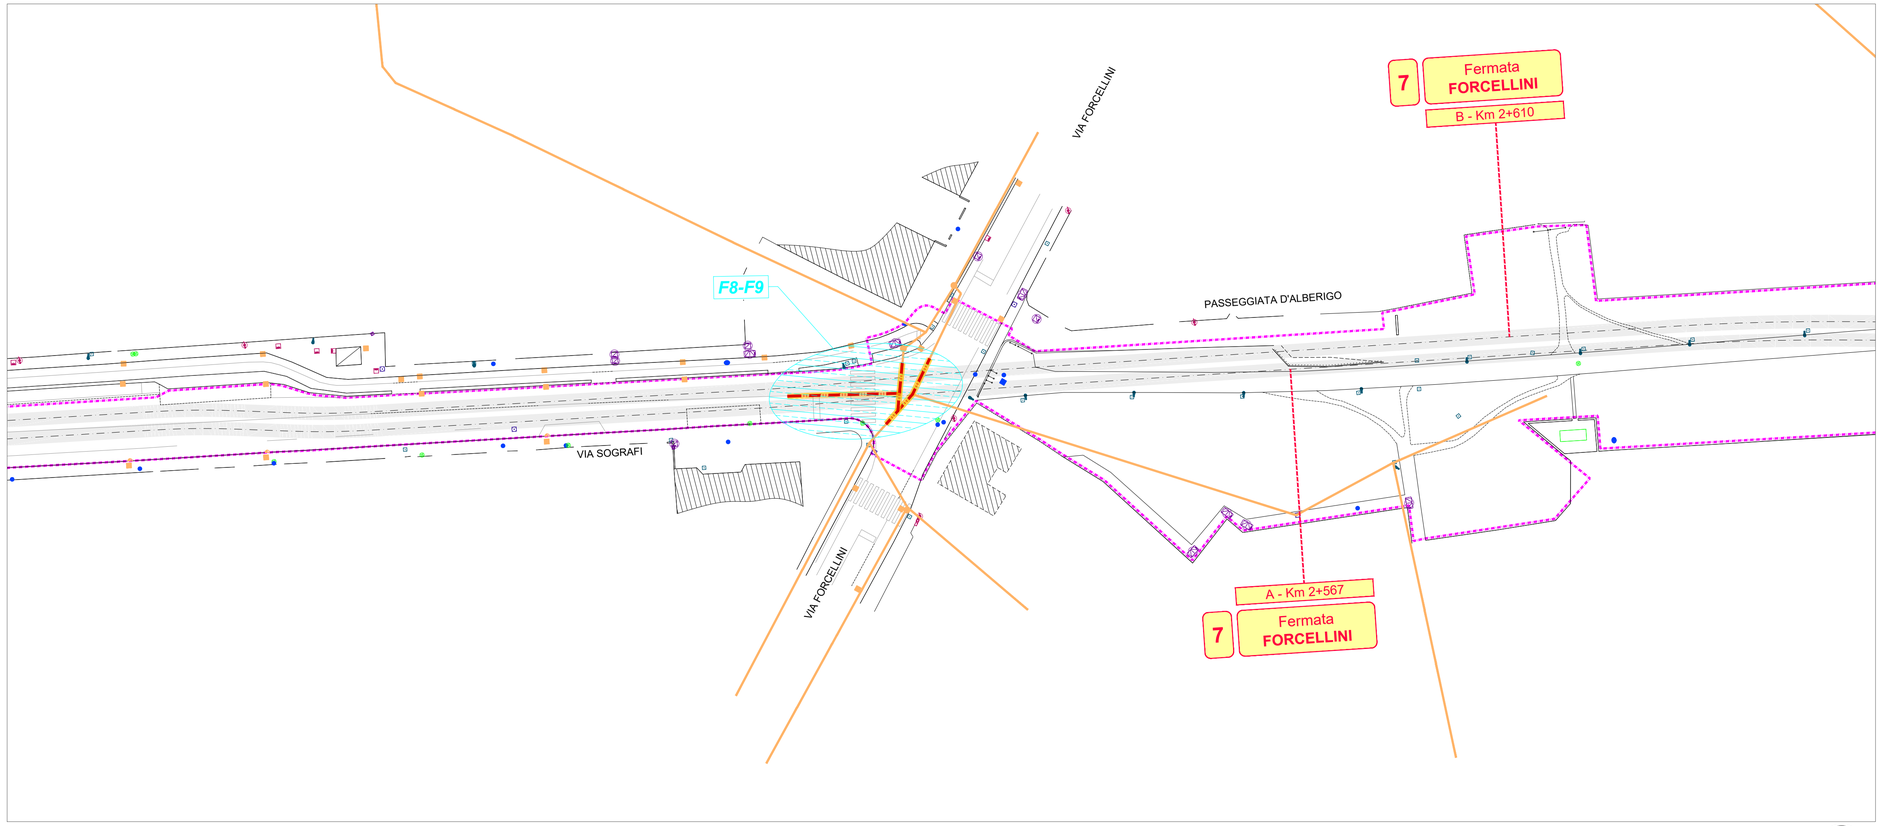

11. VIA FORCELLINI

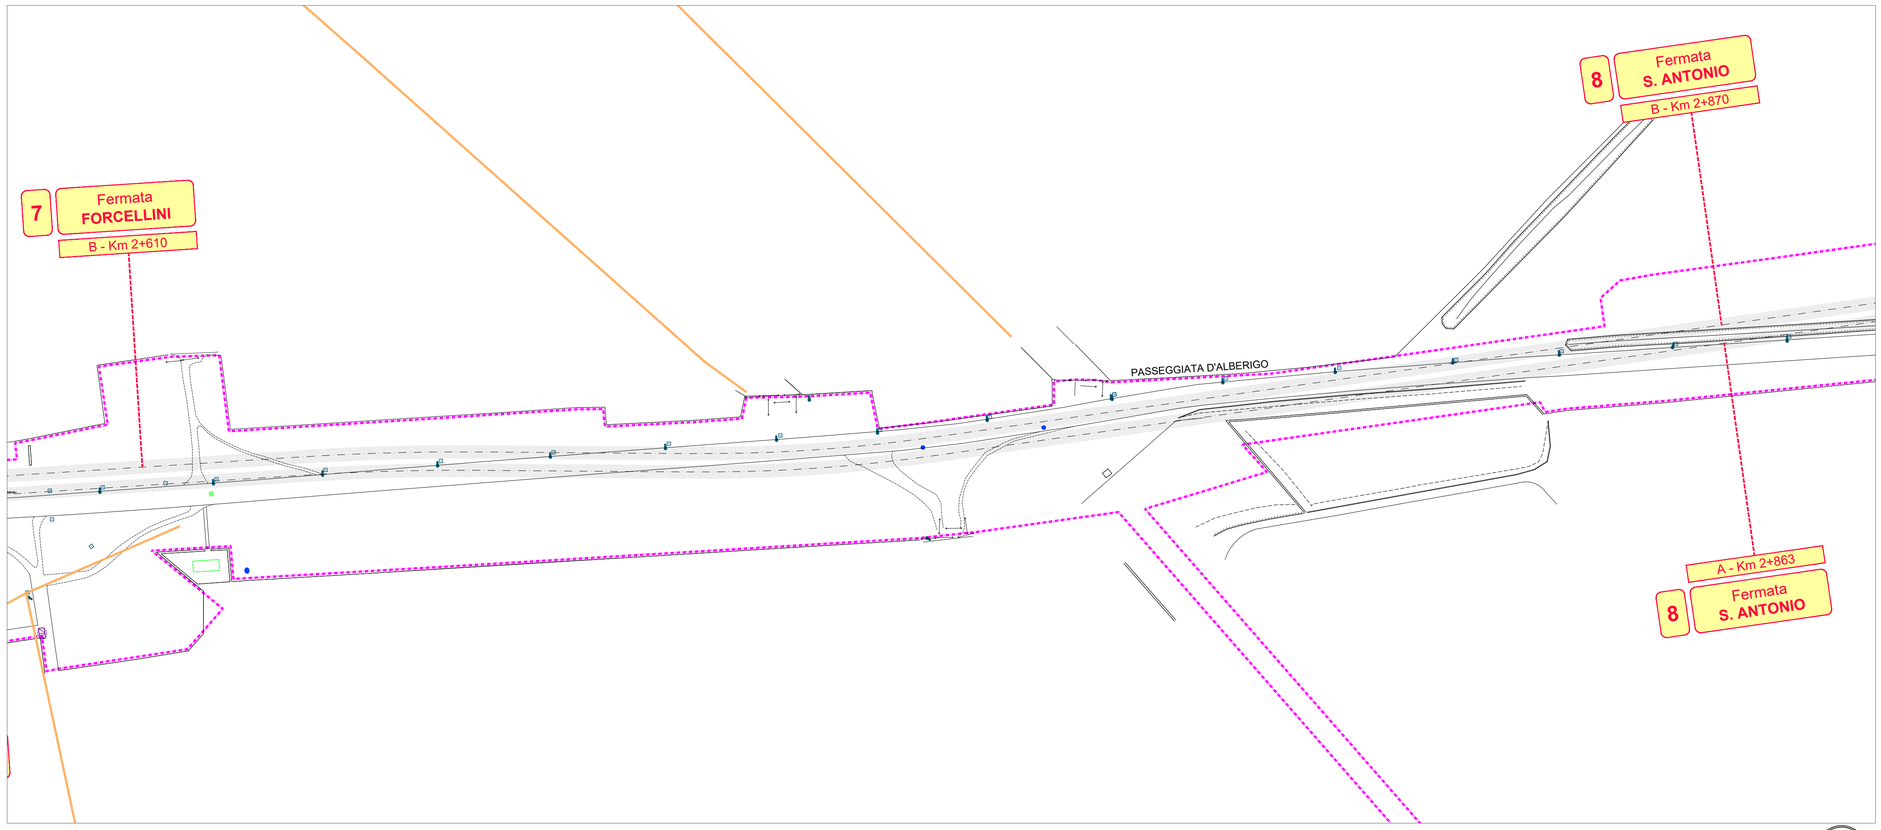

12. PARCO IRIS - I TRATTO

QUADRO DI UNIONE

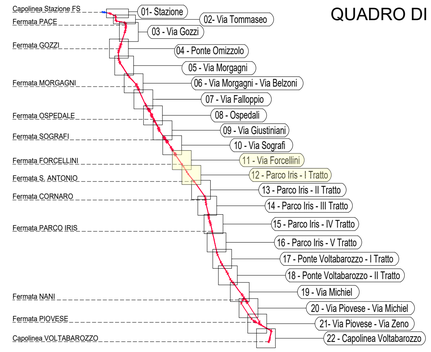

SIMBOLOGIA TRACCIATO TRAMVIA SIR 3

Tracciato SIR 3

Limite di intervento

RETI FOGNATURE ESISTENTI - LINEE INTERRATE

Linee attuali invariate

RETI FOGNATURE ESISTENTI - ELEMENTI IN SUPERFICIE

Pozzetto rete acque nere

Pozzetto rete acque bianche

Caditoia

Bocca di lupo

INTERVENTI SU SOTTOSERVIZI INTERFERENTI

Reti fognature interferenti da spostare

Reti fognature dopo risoluzione interferenza

Reti fognature esistenti
Interventi di risanamento (Relining)

Reti fognature esistenti
Interventi di bonifica

INTERVENTI PREVISTI IN APPALTO

A1

Interventi previsti su reti nell'ambito dell'appalto

1

Interventi previsti su elementi di superficie interferenti con rotaia (da spostare)

SCALA GRAFICA 1:500

0m 5 10 15 20 25 30 35 40 45 50m

COMMITTENTE:

APS holding
Aps Holding s.p.a.
Società soggetta all'attività di direzione e coordinamento del Comune di Padova

IL DIRETTORE FUNZIONALE
Dott. Ing. Diego Galiazzo

IL RESPONSABILE UNICO DEL PROCEDIMENTO
Arch. Gaetano Panetta

PROGETTAZIONE:

MANDATARIA
ITALFERR
GRUPPO FERROVIE DELLO STATO ITALIANE

MANDANTE
SDAprogetti
ASSOCIAZIONE PROFESSIONALE INGEGNERI

MANDANTE
ERREGI
SERVIZI INTEGRATI DI INGEGNERIA ED ARCHITETTURA

MANDANTE
PINI ITALIA

SDA PROGETTI

PROGETTAZIONE DEFINITIVA DELLA NUOVA LINEA TRAMVIARIA NELLA CITTÀ DI PADOVA SIR 3

SPOSTAMENTO SOTTOSERVIZI
ELABORATI PLANIMETRICI - STATO DI PROGETTO - FOGNATURE
PLANIMETRIA - Tratta: Via E. Forcellini - Parco Iris
dal km 2+560 al km 3+080

IL PROGETTISTA RESPONSABILE DELL'INTEGRAZIONE
Dott. Ing. Luca Bernardini

SCALA : 1:500

COMMESSA	LOTTO	FASE	ENTE	TIPO DOC.	OPERA/DISCIPLINA	PROGR.	REV.
NP00	00	D	Z1	P8	SI0001	006	B

Revis.	Descrizione	Redatto	Data	Verificato	Data	Approvato	Data	Autorizzato Data
A	Emissione Esecutiva	R. Schvarcz	Aprile 2020	P. Borghetti	Aprile 2020	A. Peresso	Aprile 2020	P. Borghetti Aprile 2020
B	Emissione a seguito verifica	R. Schvarcz	Settembre 2020	P. Borghetti	Settembre 2020	A. Peresso	Settembre 2020	P. Borghetti Settembre 2020

ORDINE INGEGNERI PROV. PISTOIA
INGEGNERE
PAOLO BORGHETTI
LAUREA SPECIALISTICA
Sez. A
N° 1161

Nome file: NP00_00_D_Z1_P8_SI0001_006_B

n.Elab.: