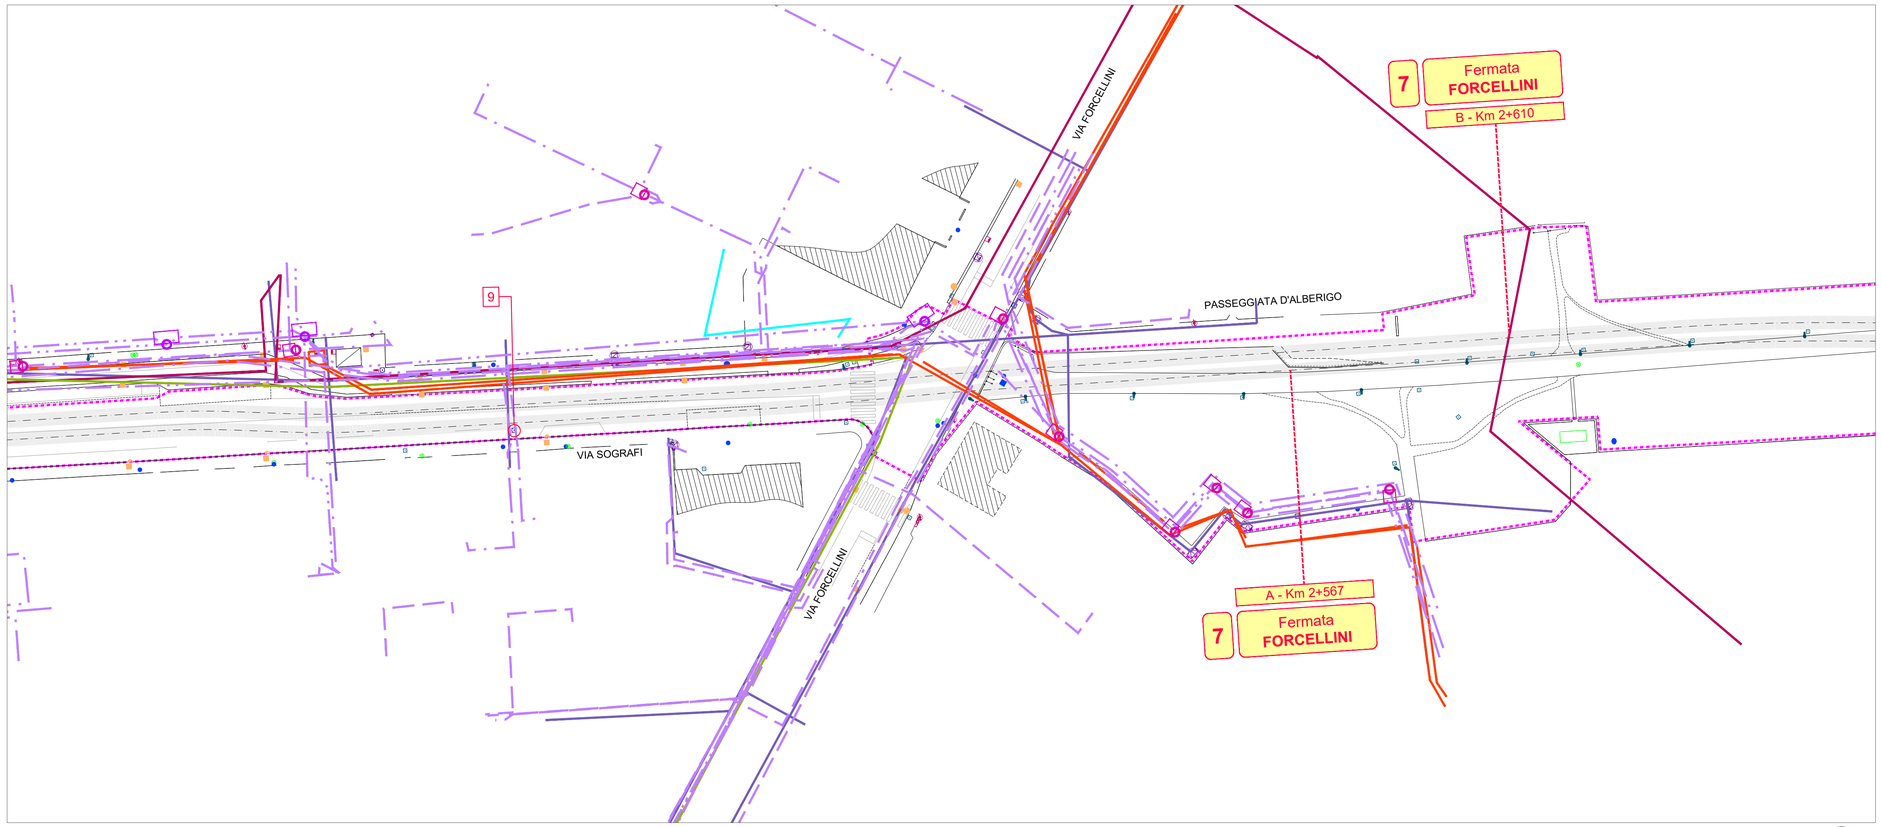

11. VIA FORCELLINI

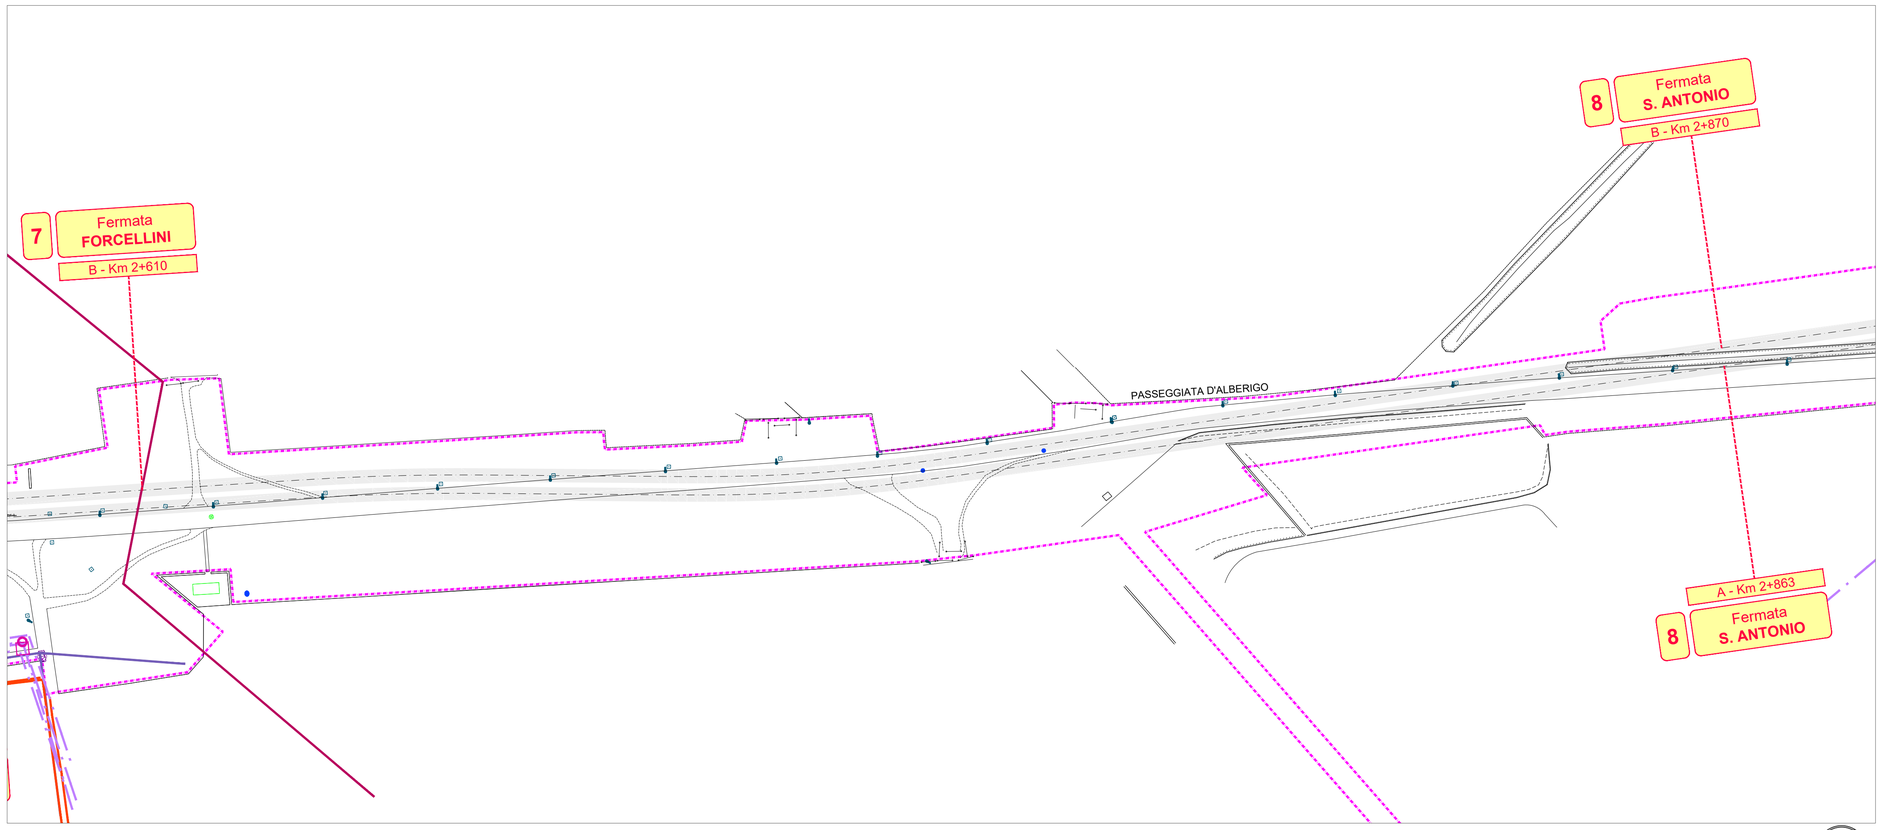

12. PARCO IRIS - I TRATTO

QUADRO DI UNIONE

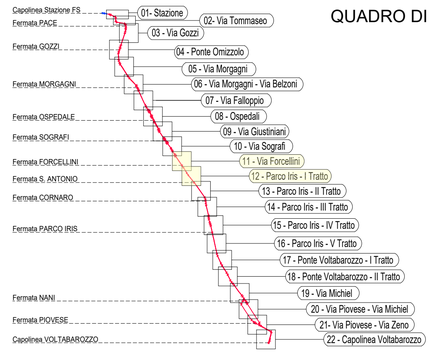

SIMBOLOGIA TRACCIATO TRAMVIA SIR 3

Tracciato SIR 3

Limite di intervento

RETI ACQUEDOTTO ESISTENTI - LINEE INTERRATE

- Rete Elettrica
  - Enel Distribuzione Rete MT
  - Terna Generale Rete A.T.
- Rete Telecomunicazioni
  - TIM
  - Vodafone
  - Acegas spa
  - Open Fiber
  - Telecom FO
  - Telecom polifora
  - Telecom rame
  - Wind

RETI ACQUEDOTTO ESISTENTI - ELEMENTI IN SUPERFICIE

- Rete Elettrica
  - Palo sostegno linea elettrica aerea
  - Pozzetto
  - Cassetta o armadio
- Rete Telecomunicazioni
  - Palo sostegno linea telefonica aerea
  - Armadio
  - Colonnina
  - Pozzetto
  - Pozzetto TIM
  - TIM

INTERVENTI PREVISTI IN APPALTO

Interventi previsti su elementi di superficie interferenti con rotaia (da spostare)

SCALA GRAFICA 1:500

0m 5 10 15 20 25 30 35 40 45 50m

COMMITTENTE:

Aps Holding s.p.a.
Società soggetta all'attività di direzione e coordinamento del Comune di Padova

IL DIRETTORE FUNZIONALE
Dott. Ing. Diego Galiazzo

IL RESPONSABILE UNICO DEL PROCEDIMENTO
Arch. Gaetano Panetta

PROGETTAZIONE:

MANDATARIA

ITALFERR
GRUPPO FERROVIE DELLO STATO ITALIANE

MANDANTE

SDAprogetti
ASSOCIAZIONE PROFESSIONALE INGEGNERI

MANDANTE

ERREGI
SERVIZI INTEGRATI DI INGEGNERIA ED ARCHITETTURA

MANDANTE

PINI ITALIA

SDA PROGETTI

PROGETTAZIONE DEFINITIVA DELLA NUOVA LINEA TRAMVIARIA NELLA CITTÀ DI PADOVA SIR 3

SPOSTAMENTO SOTTOSERVIZI

ELABORATI PLANIMETRICI - STATO DI PROGETTO - Enel - Telecomunicazioni

PLANIMETRIA - Tratta: Via E. Forcellini - Parco Iris

dal km 2+560 al km 3+080

IL PROGETTISTA RESPONSABILE DELL'INTEGRAZIONE
Dott. Ing. Luca Bernardini

SCALA : 1:500

COMMESSA	LOTTO	FASE	ENTE	TIPO DOC.	OPERA/DISCIPLINA	PROGR.	REV.
NP00	00	D	Z1	P8	SI0004	006	B

Revis.	Descrizione	Redatto	Data	Verificato	Data	Approvato	Data	Autorizzato Data
A	Emissione Esecutiva	R. Schvarcz	Aprile 2020	P. Borghetti	Aprile 2020	A. Peresso	Aprile 2020	P. Borghetti Aprile 2020
B	Emissione a seguito verifica	R. Schvarcz	Settembre 2020	P. Borghetti	Settembre 2020	A. Peresso	Settembre 2020	P. Borghetti Settembre 2020

ORDINE DEGLI INGEGNERI PROV. PADOVA
INGEGNERE
PAOLO BORGHETTI
LAUREA SPECIALISTICA
Sez. A
N° 1461

Nome file: NP00_00_D_Z1_P8_SI0004_006_B

n.Elab.: