Planimetria generale - Demolizioni e nuove costruzioni

Scala : 1 : 500

RANGONE DANIELE 12.02 .2021 12:11:12 UTC

1

2

Planimetria generale - Inserimento nuovo edificio nell'area

Scala : 1 : 500

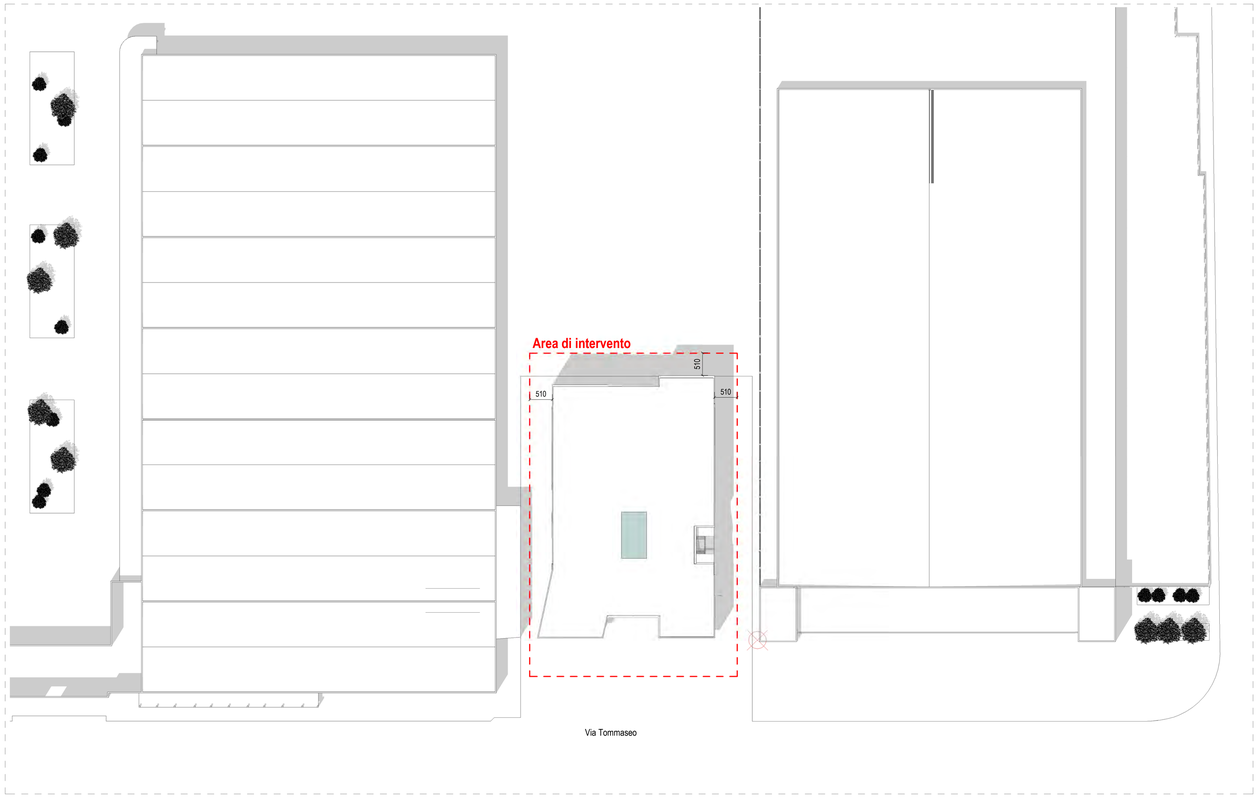

Vista assonometrica - Edifici in demolizione

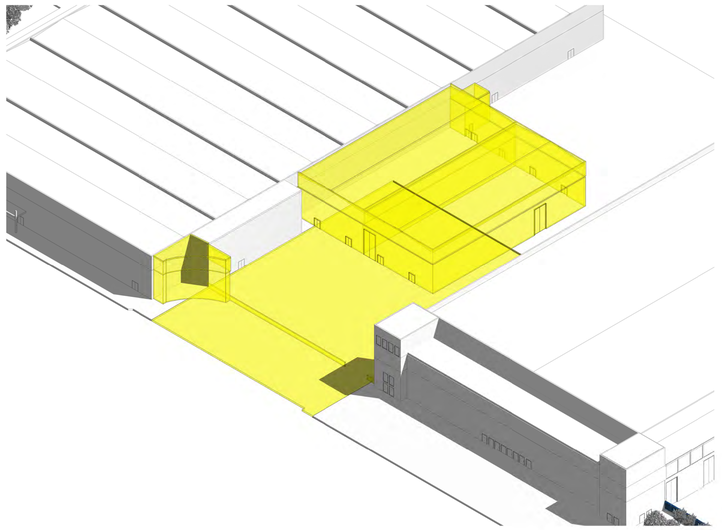

UNIVERSITÁ DEGLI STUDI DI PADOVA

800 ANNI 1222-2022

UNIVERSITA' DEGLI STUDI DI PADOVA
AREA EDILIZIA E SICUREZZA
Ufficio Sviluppo Edilizio
Palazzo Santo Stefano - Piazza Antenore, 3 - Padova

R.U.P.: Arch. Stefano Marzaro

Nuova Sede della Scuola di Ingegneria
Hub dell'Innovazione

PROGETTO DEFINITIVO

C.U.P. : C93H19000580005

SETTANTA7 studio associato
arch. Daniele Rangone
arch. Elena Rionda
arch. Laura Lova

STAIN Engineering s.r.l.
per. ind. Antonio Danesi
ing. Fabrizio Andreatta

ing. Emanuele Fornalè
dott. agr. Cecchetto

IURE s.r.l.
Consulenza Certificazione LEED

cod. edif.: 01760	Via n. Tommaseo, 59 - 35131 Padova
tav: PDV_D_ Elab_ 002	Nome elaborato PLANIMETRIA GENERALE - DEMOLIZIONI E NUOVE COSTRUZIONI
data: LUGLIO 2020	scala: 1 : 500
aggiornam:	orientamento:
nome file: PDV_D_ARCH_M_GEN_S7.rvt	progettista: Settanta7 studio associato, STAIN Engineering s.r.l., ing. Emanuele Fornalè, dott. agr. Massimiliano Cecchetto, arch. Laura Lova, IURE s.r.l. (Consulente LEED)