
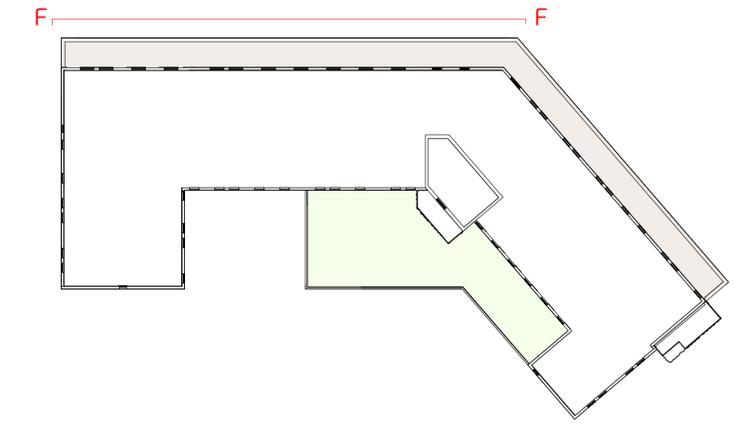


PROSPETTO F-F
 SCALA 1:100

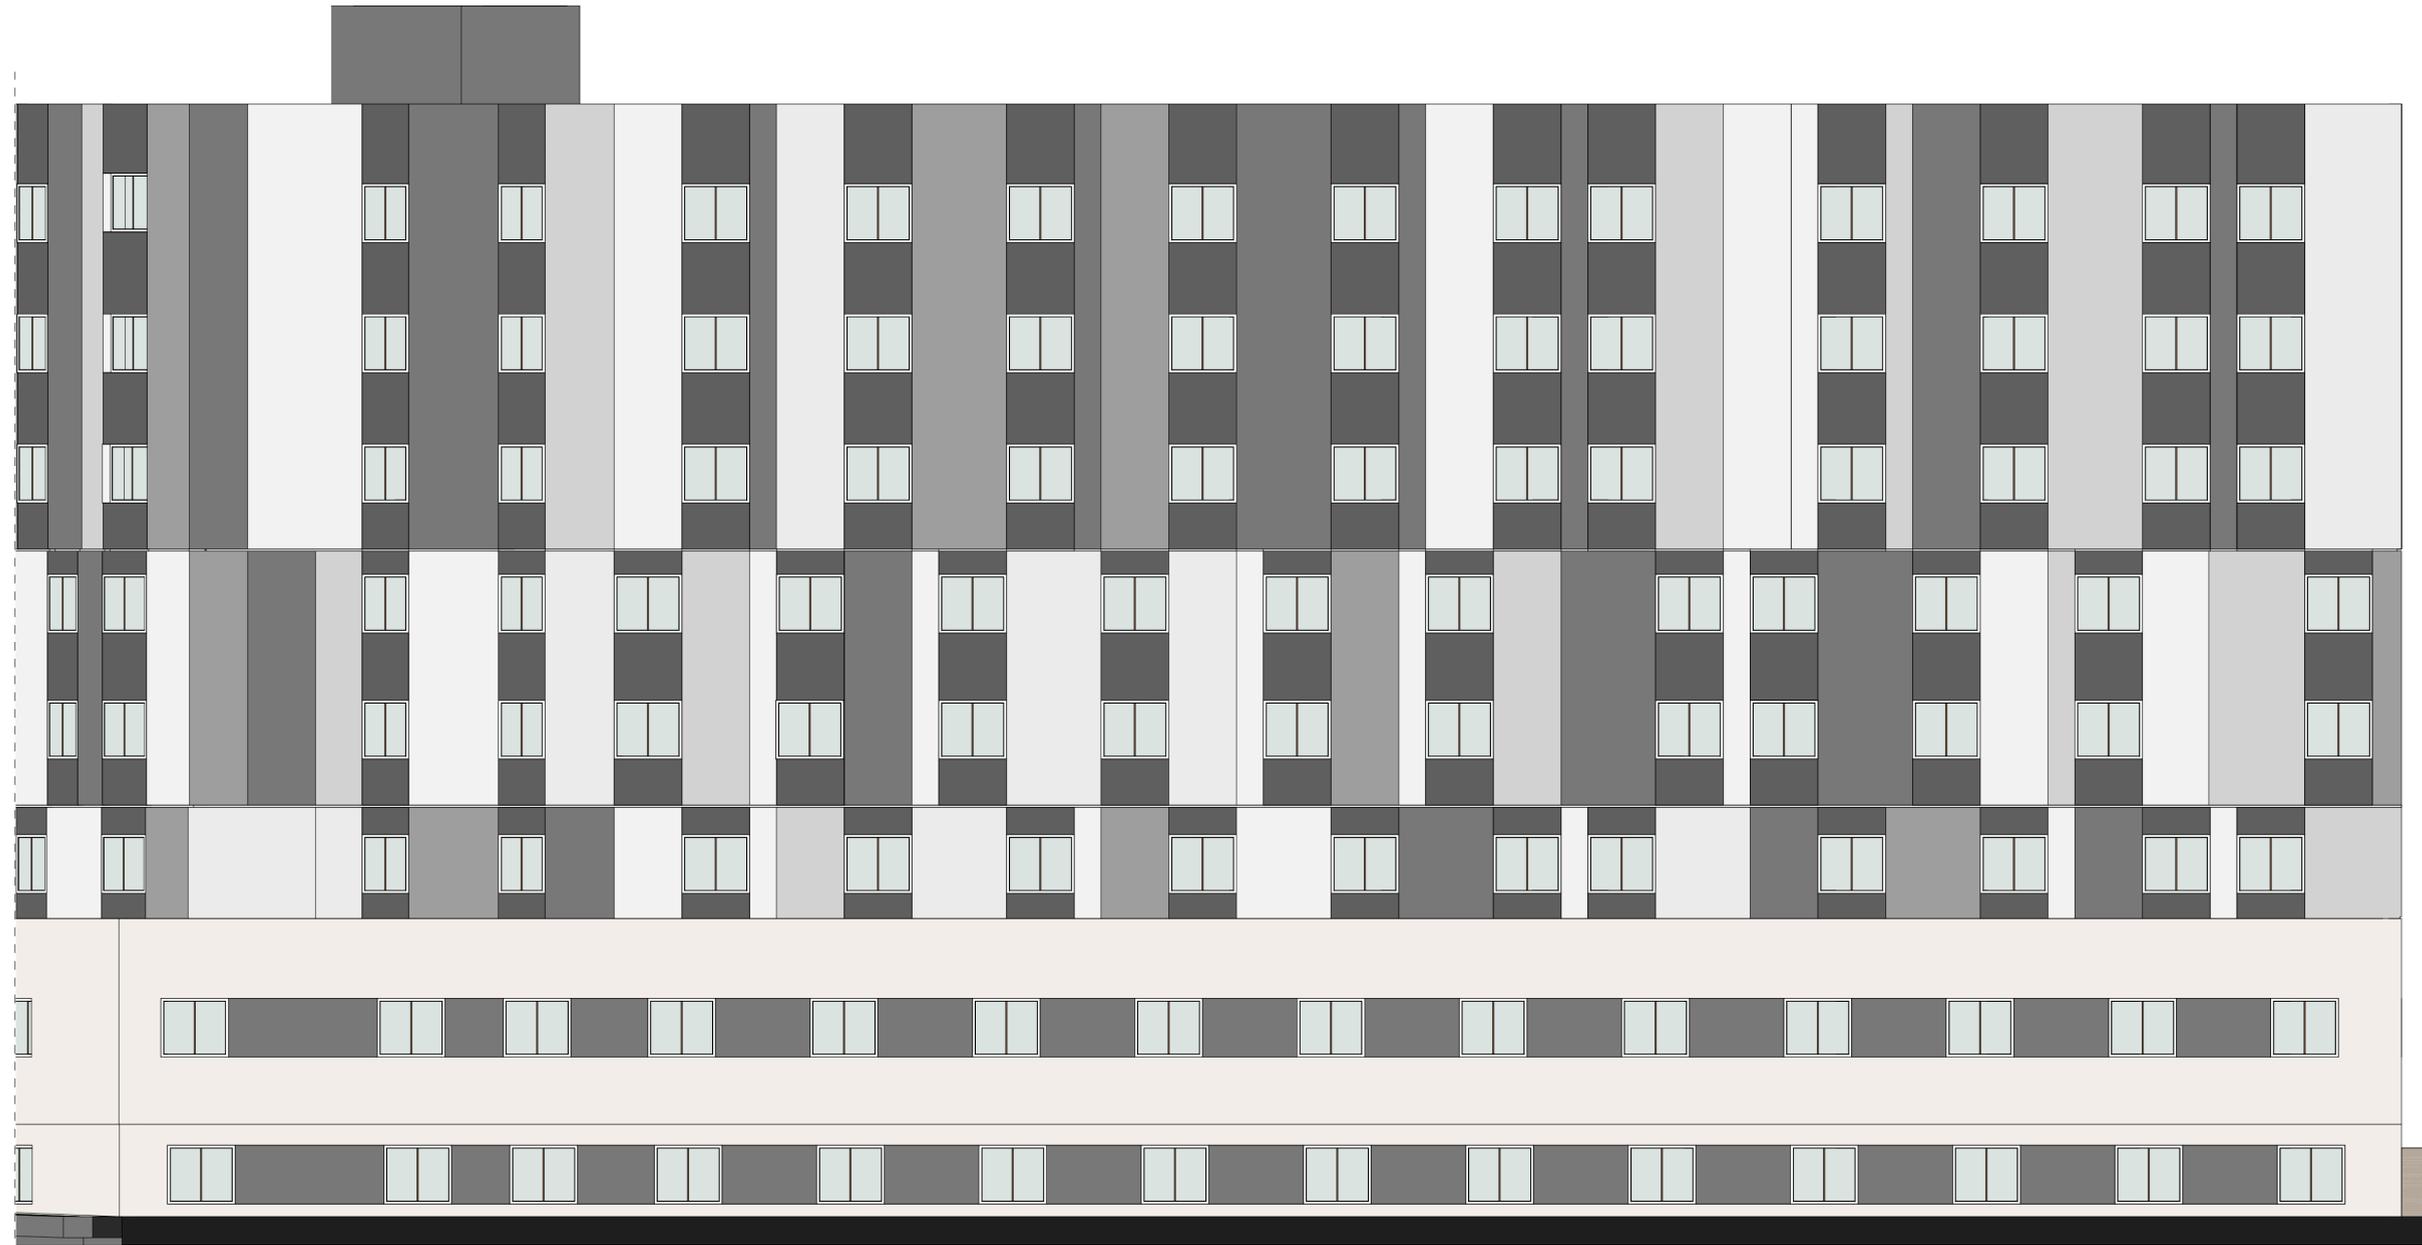

COMUNE DI PADOVA

PROGRAMMA DI RIQUALIFICAZIONE URBANA P.R.U.
 "IL SUPERAMENTO DEI MARGINI"

D.M. 21.12.94
 Approvato con Accordo di Programma del 23.12.1998 tra Ministero dei LLPP - Regione Veneto - Comune di Padova - Ater di Padova
 D.G.R. n. 214 del 115.02.1999, pubblicato nel B.U.R.V. n. 22 del 12.03.1999

COSTRUZIONE DI UN EDIFICIO AD USO STUDENTATO
 DENOMINATO "EDIFICIO B" NELL'UNITA' DI SPAZIO T7

COMMITTENTE
AGRIFUTURA S.r.l.
 Via dell'Economia, 84 - 36100 Vicenza

PROGETTISTA
Dott. Arch. Gaetano Ingui
 Via dell'Economia, 90
 36100 Vicenza (VI)

PROGETTISTA
Dott. Arch. Davide Tombolan
 Via Luigi Pellizzo, 39
 35128 Padova (PD)

TITOLO
PROSPETTO Nord

CODICE PROGETTO	NOME FILE	TAV	SCALA:
	codice ELAB.	13b	
		DATA:	01.07.2023

REV.	DESCRIZIONE	DATA	REDATTO	VERIFICATO	APPROVATO