


LEGGENDA


- ASSE DI TRACCIAMENTO
- - - TRACCIATO LINEA SIRI
- DELIMITAZIONE SEDE RISERVATA/PROTETTA
- SACOMA DINAMICA
- LIMITE CARREGGIATA DA 3.50m
- TRACCIA SEZIONI CARATTERISTICHE
- SEDE PROTETTA
- SEDE RISERVATA
- PISTA CICLABILE
- Lr LUNGHEZZA RETTIFILLO [m]
- R RAGGIO CURVA CIRCOLARE [m]
- Sv SVILUPPO DEL TRATTO CIRCOLARE A RAGGIO COSTANTE [m]
- Lt LUNGHEZZA DELLA CLOTODE [m]
- A PARAMETRO DELLA CLOTODE [m]
- FERMATE



SCALA GRAFICA 1:1000

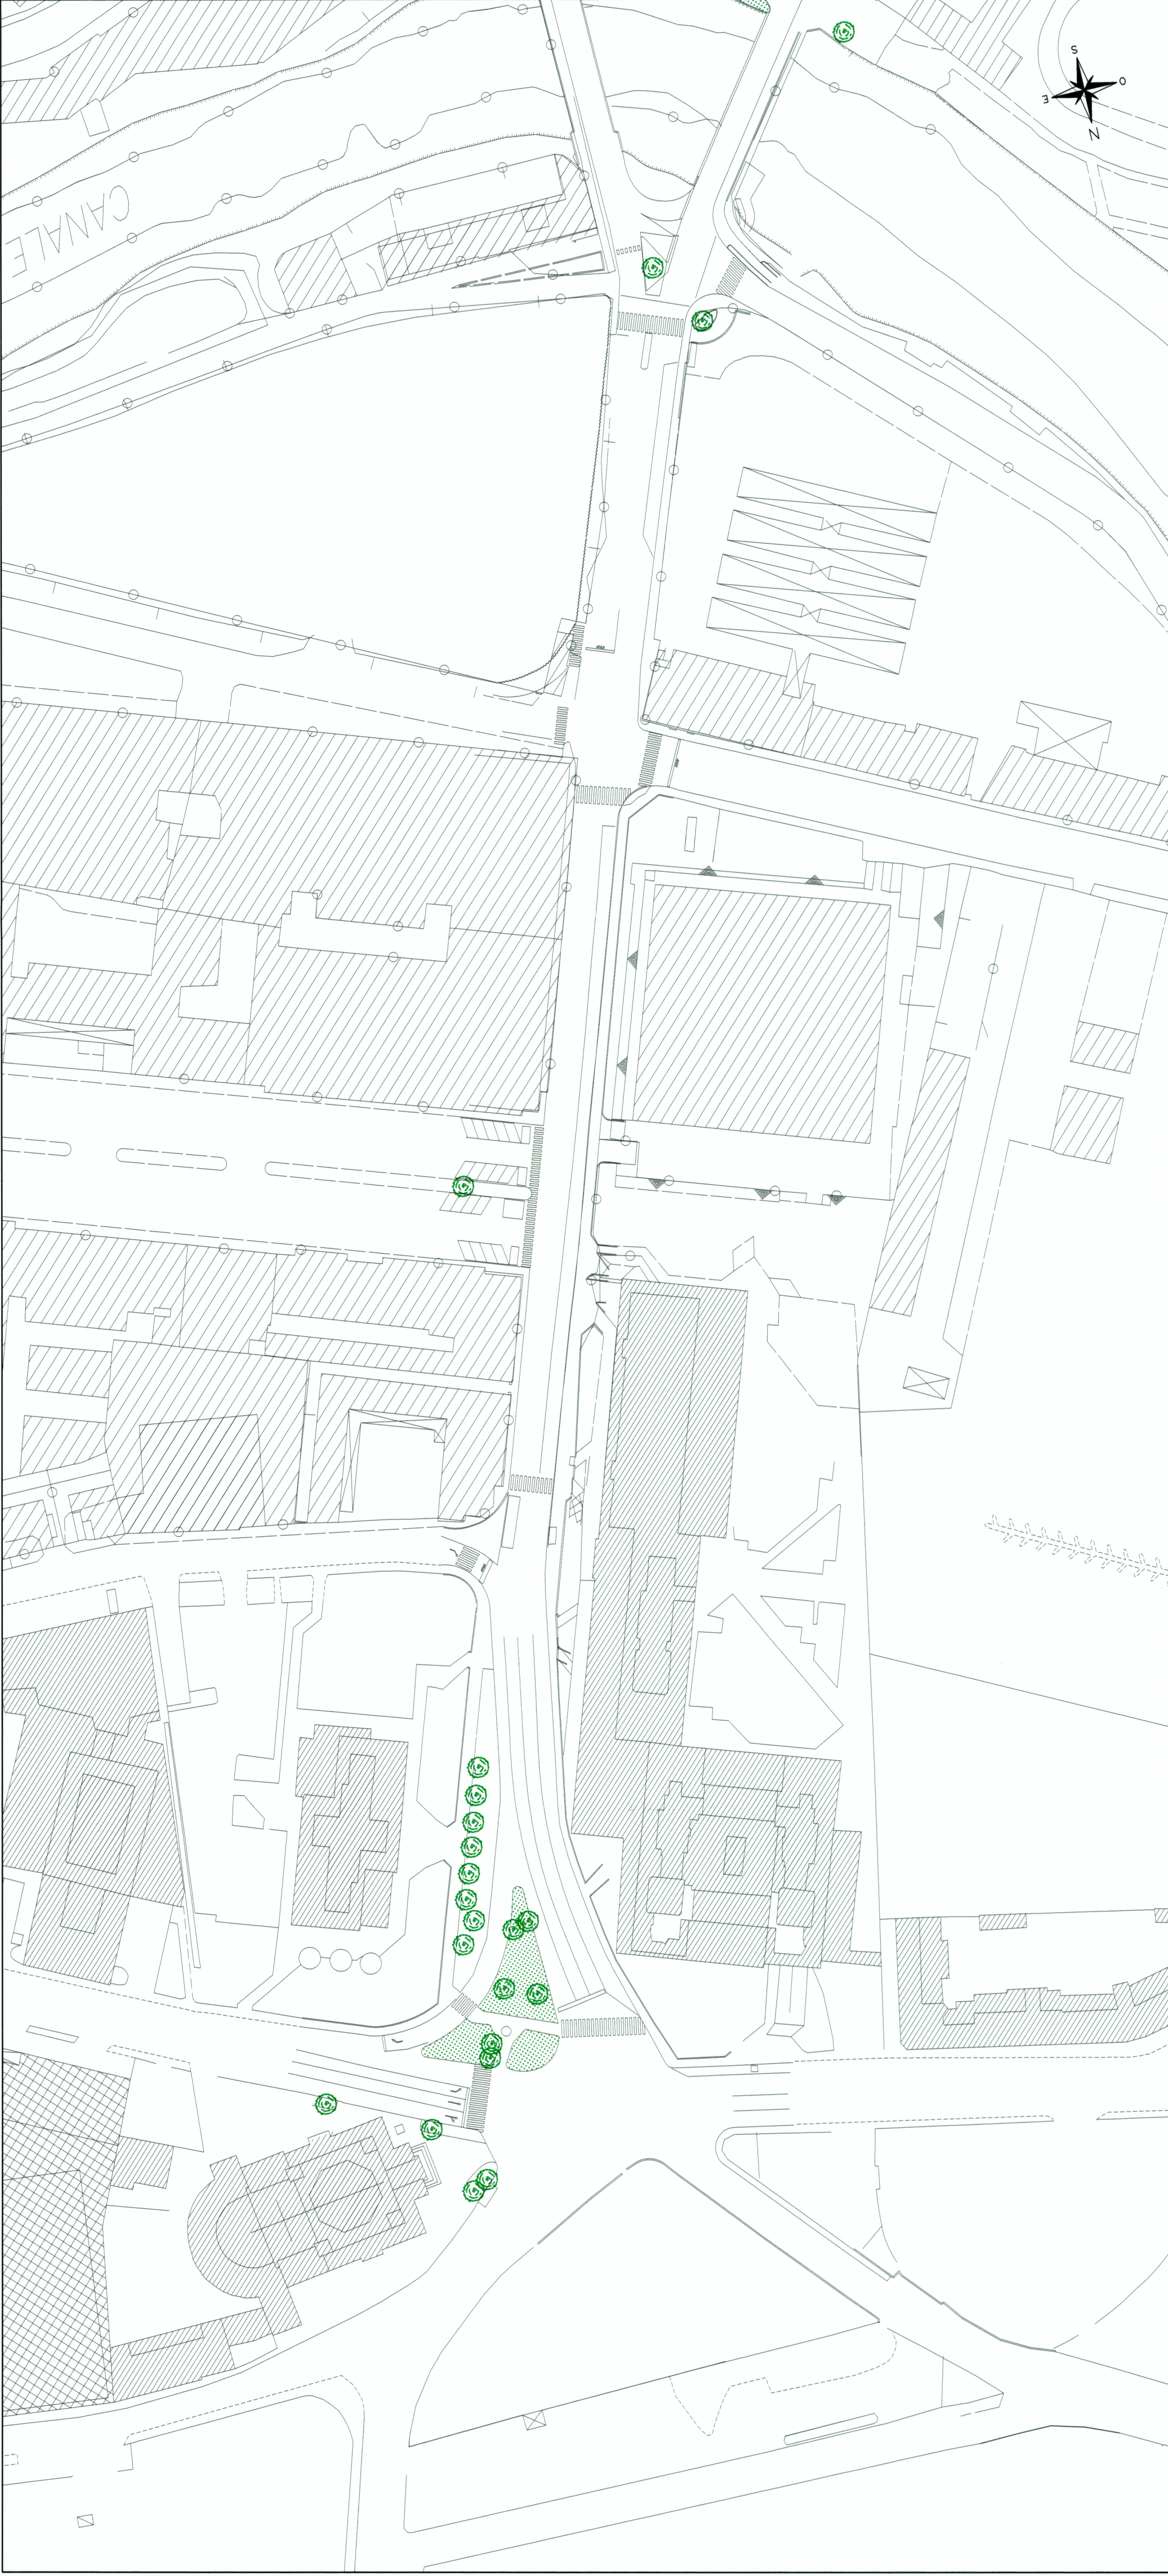

PLANIMETRIA STATO DI FATTO

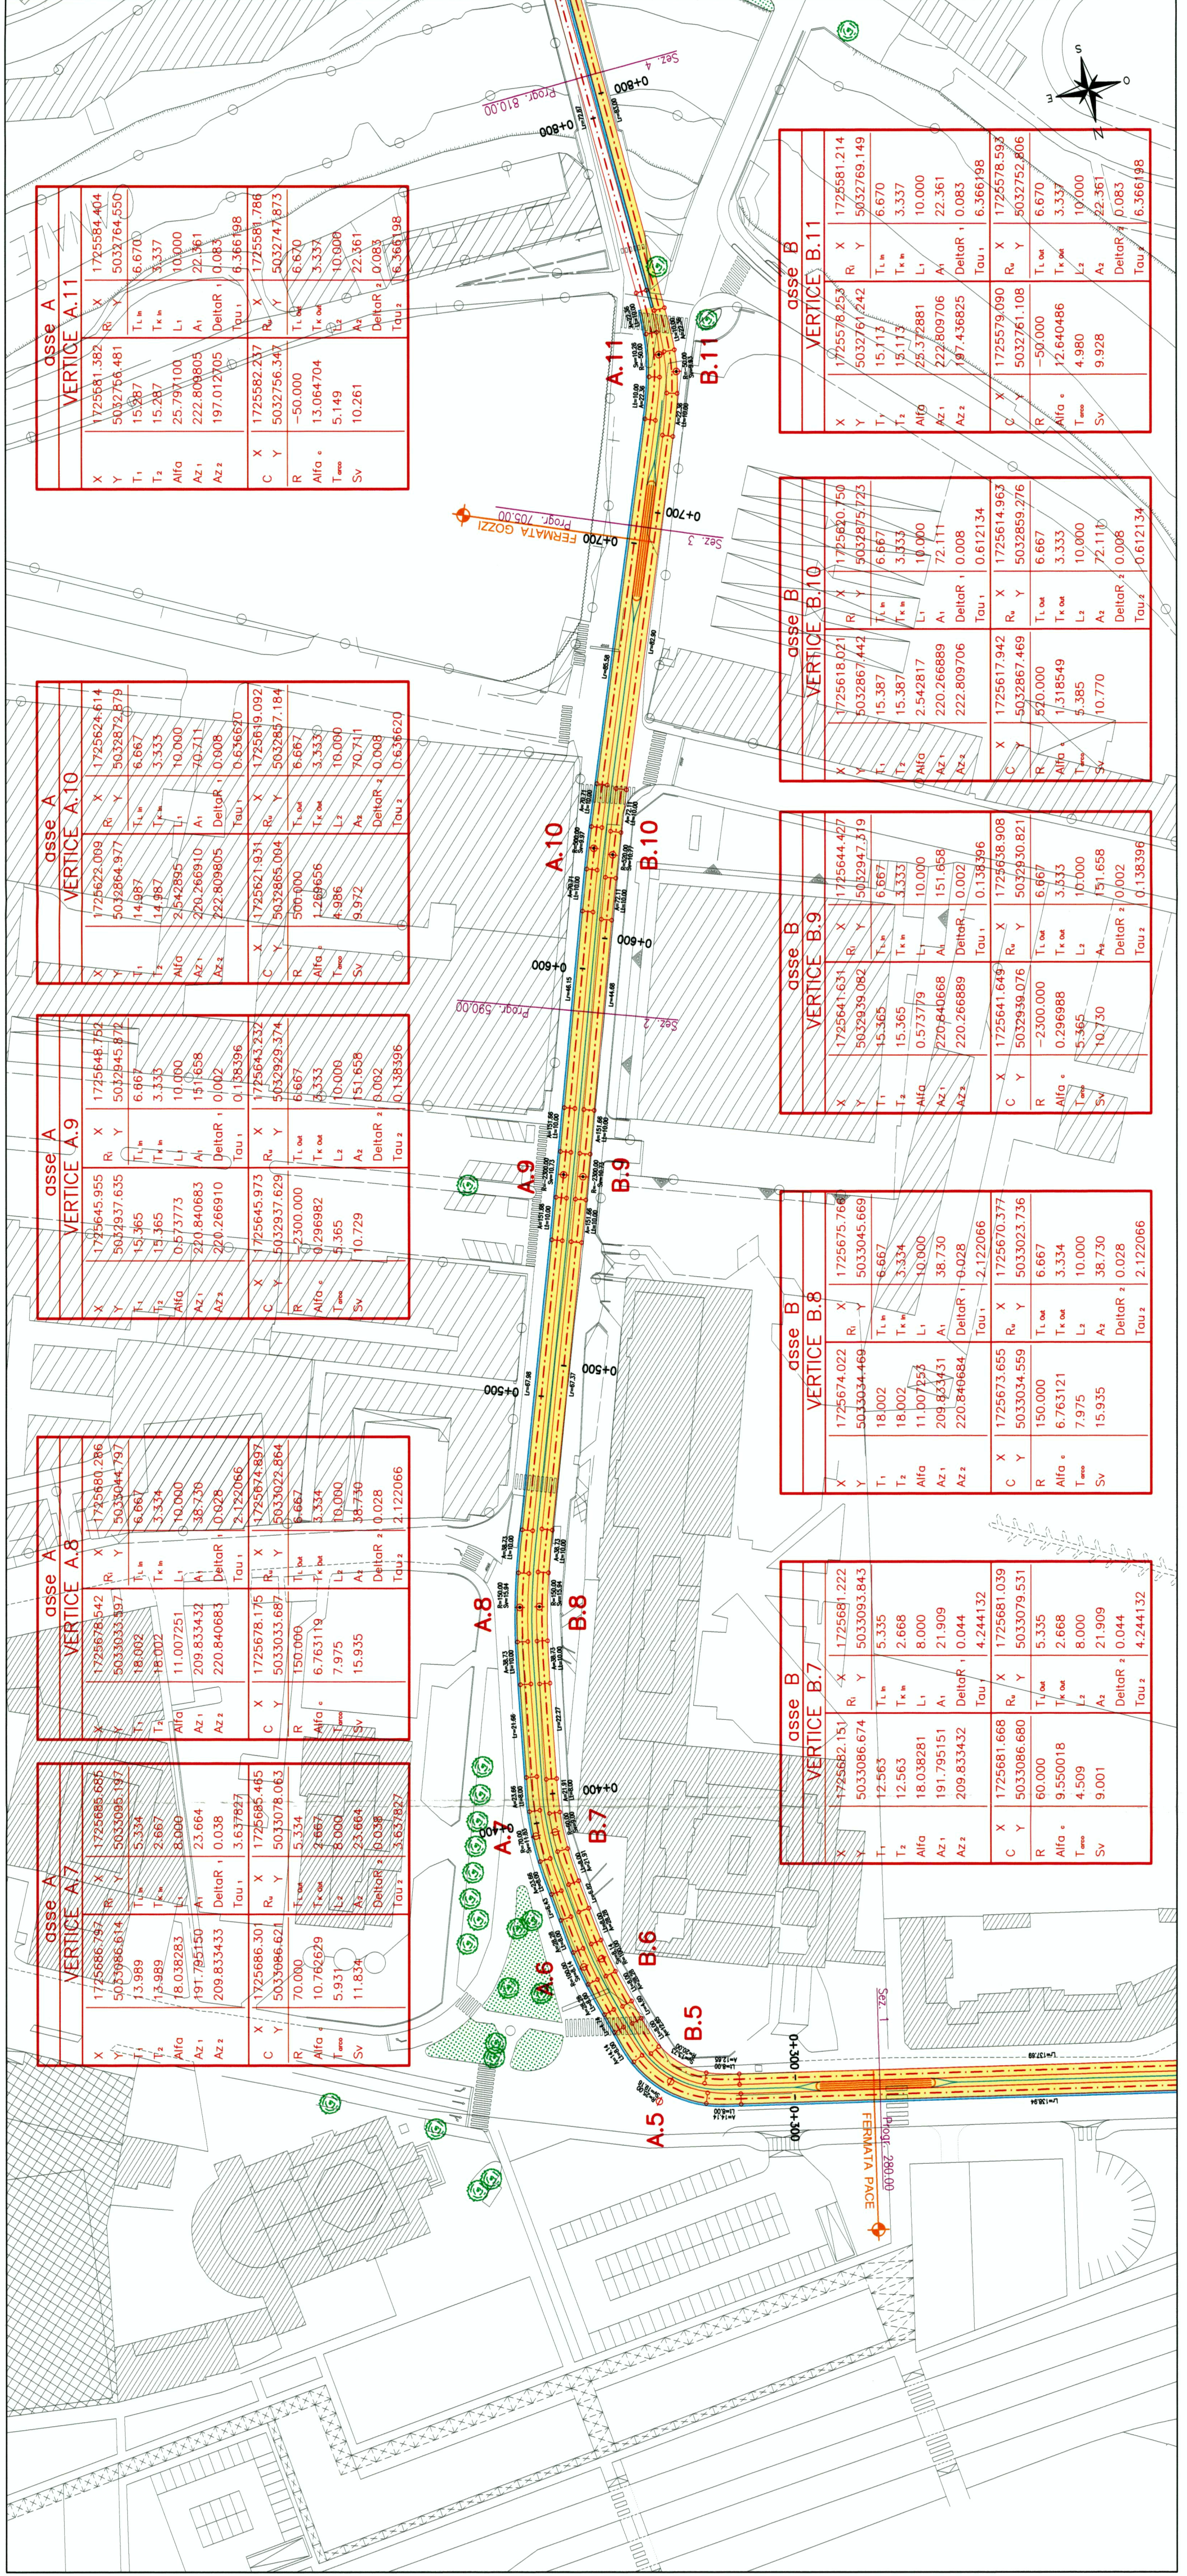

PLANIMETRIA DI PROGETTO

| asse A | | asse B | |
|--------------------|-------------|--------------------|-------------|
| VERTICE A.11 | | VERTICE B.11 | |
| X | 172561.829 | X | 172561.214 |
| Y | 503276.461 | Y | 503276.149 |
| T ₁ | 15.287 | T ₁ | 15.713 |
| T ₂ | 25.797000 | T ₂ | 15.113 |
| Alig | 222.808003 | Alig | 25.572881 |
| Az ₁ | 197.012105 | Az ₁ | 222.809706 |
| Az ₂ | 197.012105 | Az ₂ | 197.438825 |
| C | 1725582.237 | C | 1725579.090 |
| X | 5032756.544 | X | 5032761.108 |
| Y | 13.064704 | Y | -50.000 |
| R | 6.870 | R | 6.670 |
| Alig | 13.064704 | Alig | 12.640486 |
| Az ₁ | 5.149 | Az ₁ | 4.980 |
| Az ₂ | 10.261 | Az ₂ | 9.928 |
| Debit ₁ | 0.083 | Debit ₁ | 0.083 |
| Debit ₂ | 6.369198 | Debit ₂ | 6.369198 |
| Tot ₁ | 6.369198 | Tot ₁ | 6.369198 |
| Tot ₂ | 6.369198 | Tot ₂ | 6.369198 |

COMUNE DI PADOVA

AZIENDA PADOVA SERVIZI

Consorzio Mantegna

**SISTEMA DI TRASPORTO INTERMEDIO
A GUIDA VINCOLATA**

PROGETTO PRELIMINARE

TRACCIATO

N. ELABORATO

2.2.2

Planimetria stato di fatto e di progetto
da km 0+220 a km 0+820

FORMATO A1

SCALA 1:1000

| Rev. | Nome file | Descrizione | Data | Redatto | Controllato | Approvato | Foto |
|------|-----------|-------------|----------|---------|-------------|-----------|------|
| 0 | TR00102.0 | | 20/11/03 | MAG | ROZ | GG | RLT |

| FASE | OPERAZIONE | DOCUMENTO | TAVOLA | REVISIONI |
|------|------------|-----------|--------|-----------|
| P | 01376 | P | 01 | 02 |
| P | 01376 | P | 01 | 01 |
| P | 01376 | P | 01 | 01 |

NET ENGINEERING

 Il Direttore Tecnico
 Ing. Claudio Becca
 N. 1924

Il Progettista
 Ing. G.B. Musiani
 N. 714

INC. DELLA PROVINCIA DI PADOVA
 N. 714

INC. DELLA PROVINCIA DI PADOVA
 N. 714

Via Spessa, 12 - 35043 Montebelluna (TV) - Veneto
 Il presente documento, elaborato per il committente da NET engineering, non può essere riprodotto o comunicato a terzi senza preventiva autorizzazione scritta.