

PLANIMETRIA STATO DI FATTO

LEGENDA TABELLE VERTICI PLANIMETRICI

QUADRO D'UNIONE


**LEGENDA**

- ASSE DI TRACCIAMENTO
- TRACCIATO LINEA SIR1
- DELIMITAZIONE SEDE RISERVATA/PROTETTA
- SAGOMA DINAMICA
- LIMITE CARREGGIATA DA 3.50m
- *Sez. Progr.* TRACCIA SEZIONI CARATTERISTICHE
- SEDE PROTETTA
- SEDE RISERVATA
- PISTA CICLABILE

Lr LUNGHEZZA RETTIFILLO [m]  
R RAGGIO CURVA CIRCOLARE [m]  
Sv SVILUPPO DEL TRATTO CIRCOLARE A RAGGIO COSTANTE [m]  
Lt LUNGHEZZA DELLA CLOTOIDE [m]  
A PARAMETRO DELLA CLOTOIDE [m]

FERMATE

SCALA GRAFICA 1:1000

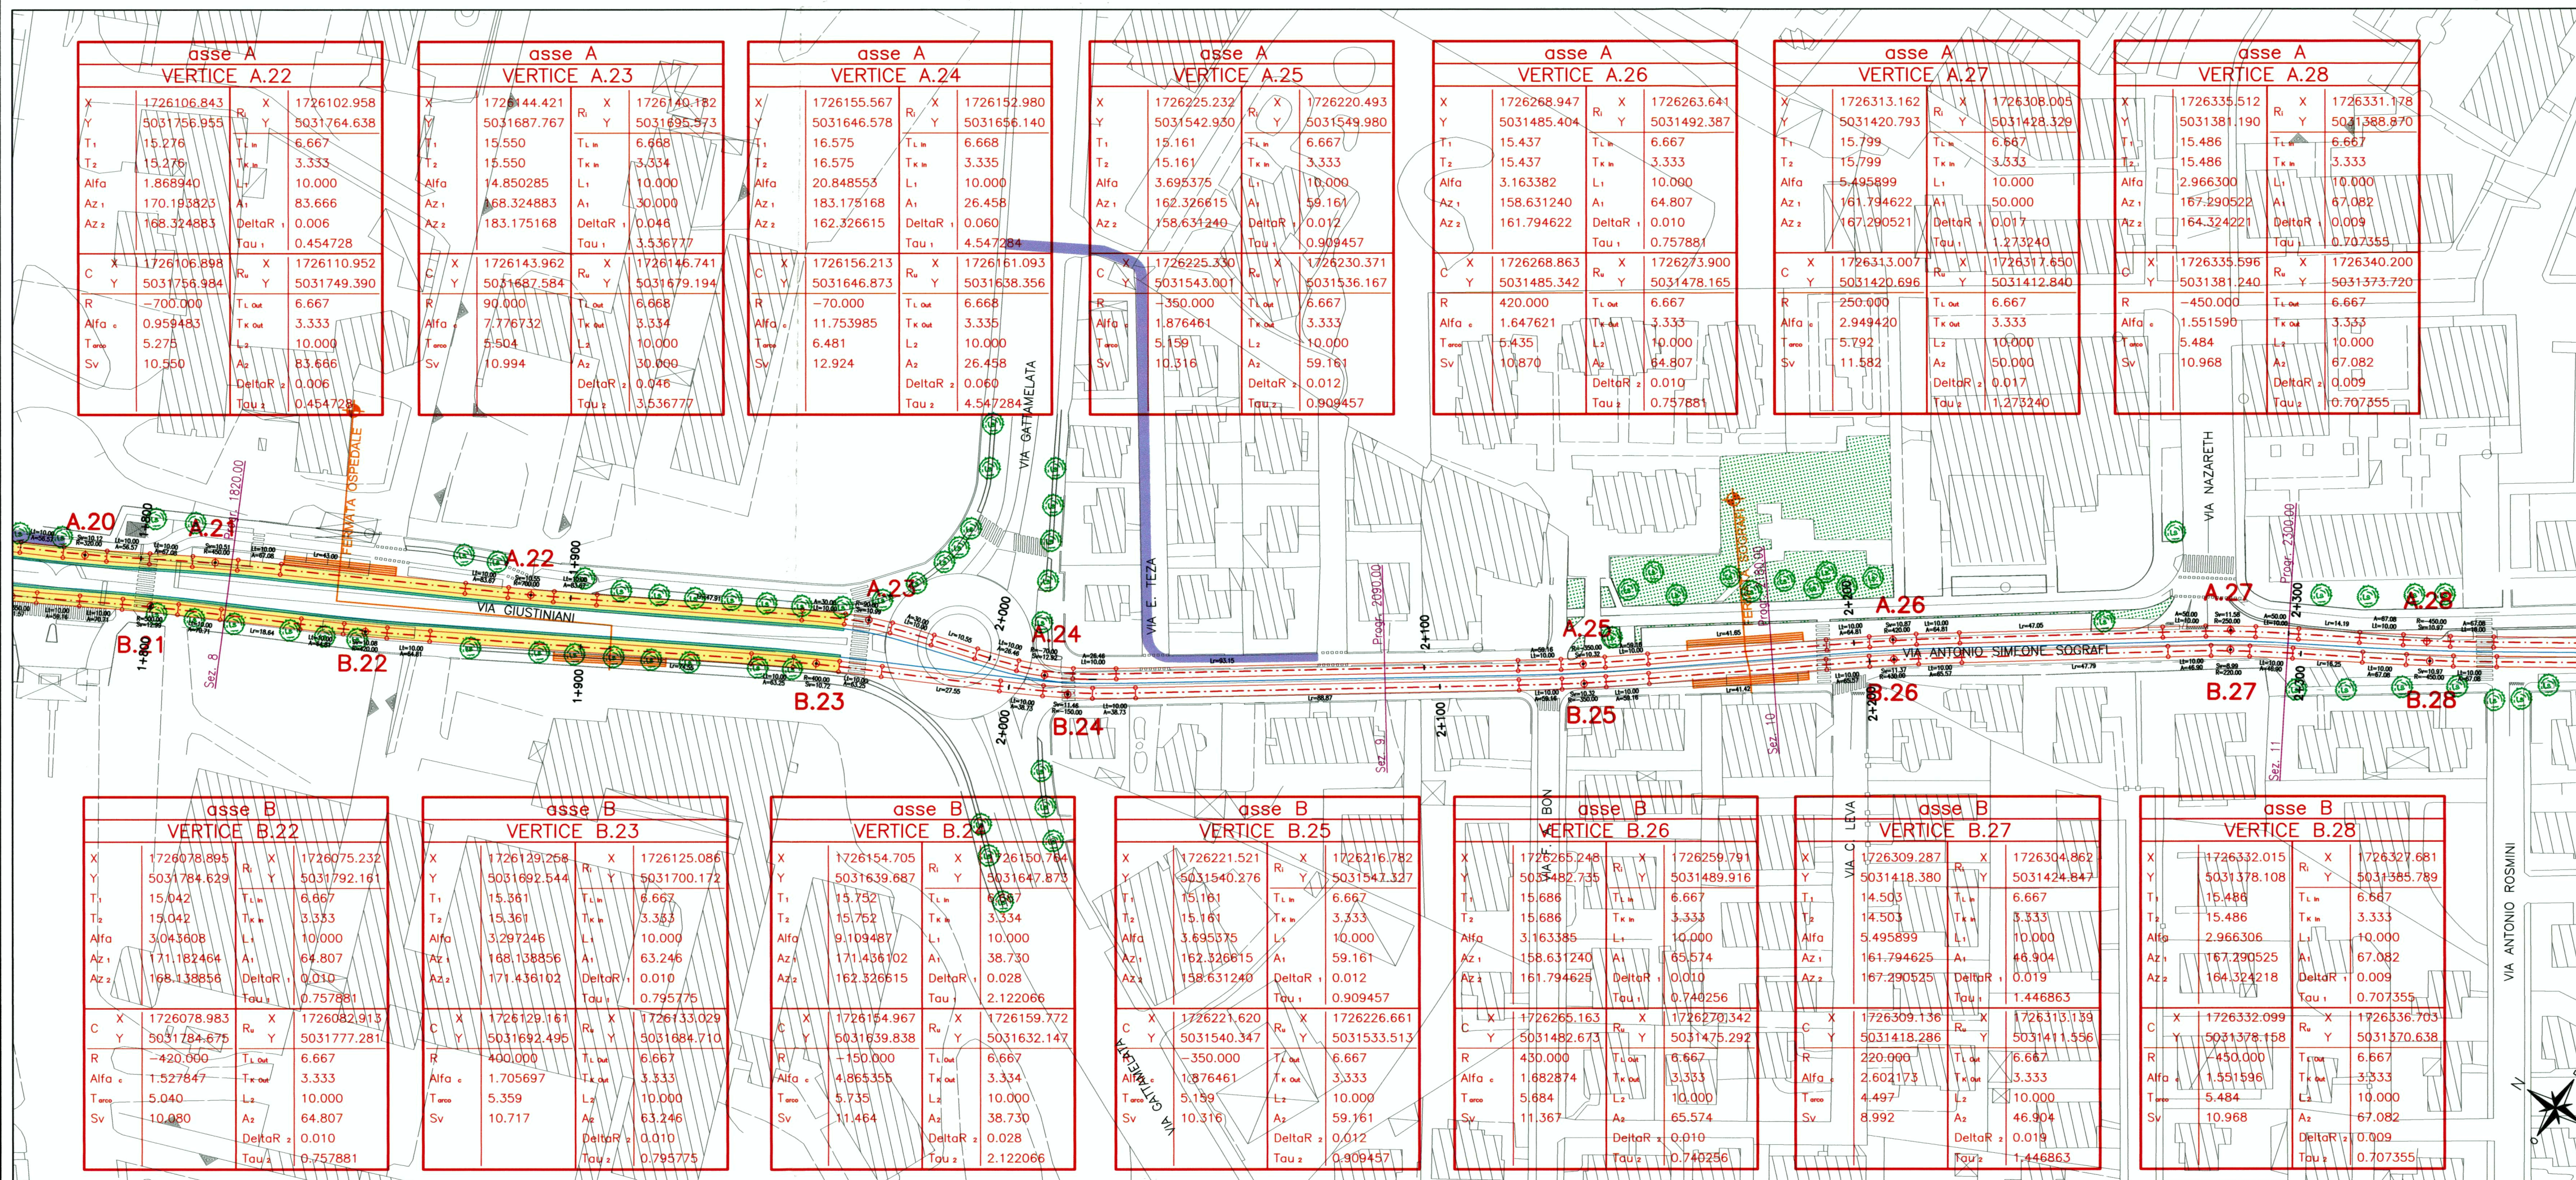

PLANIMETRIA DI PROGETTO

COMUNE DI PADOVA  
**AZIENDA PADOVA SERVIZI**

## Consorzio Mantegna

SISTEMA DI TRASPORTO INTERMEDIO  
A GUIDA VINCOLATA

**PROGETTO PRELIMINARE**

TRACCIATO

N. ELABORATO

2.2.5

FORMATO A1  
SCALA 1:1000

Planimetria stato di fatto e di progetto  
da km 1+770 a km 2+370

Rev.	Nome file	Descrizione	Data	Redatto	Controllato	Approvato	Revisioni
0	TP00105_0		20/11/03	MAG	ROZ	GG	RLT
	COMMESSA	FASE	OPERA	DOCUMENTO	TAVOLA	REVISIONI	
	P T 0376	P	-- TV SIR3	T PL 001	05 12	0	

Il Direttore Tecnico  
ing. Claudio Furlan

ING. CLAUDIO ROCCA  
N. 1523

Il Progettista  
ing. G.B. FURLAN  
N. 714

Il presente documento, elaborato per il committente da Net engineering, non può essere riprodotto o comunicato a terzi senza preventiva autorizzazione scritta.