



LEGGENDA


- ASSE DI TRACCIAMENTO
- TRACCIATO LINEA SIR1
- DELIMITAZIONE SEDE RISERVATA/PROTETTA
- SAGOMA DINAMICA
- LIMITA CARREGGIATA DA 3,50m
- TRACCIA SEZIONI CARATTERISTICHE
- SEDE PROTETTA
- SEDE RISERVATA
- PISTA CICLABILE
- Lr LUNGHEZZA RETTIFILLO [m]
- R RAGGIO CURVA CIRCOLARE [m]
- Sv SVILUPPO DEL TRATTO CIRCOLARE A RAGGIO COSTANTE [m]
- Lt LUNGHEZZA DELLA CLOTOIDE [m]
- A PARAMETRO DELLA CLOTOIDE [m]
- FERMATE

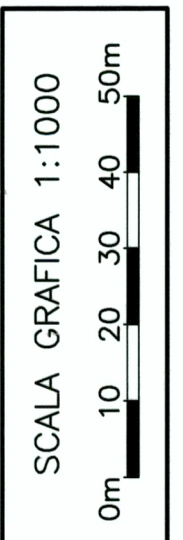

SCALA GRAFICA 1:1000

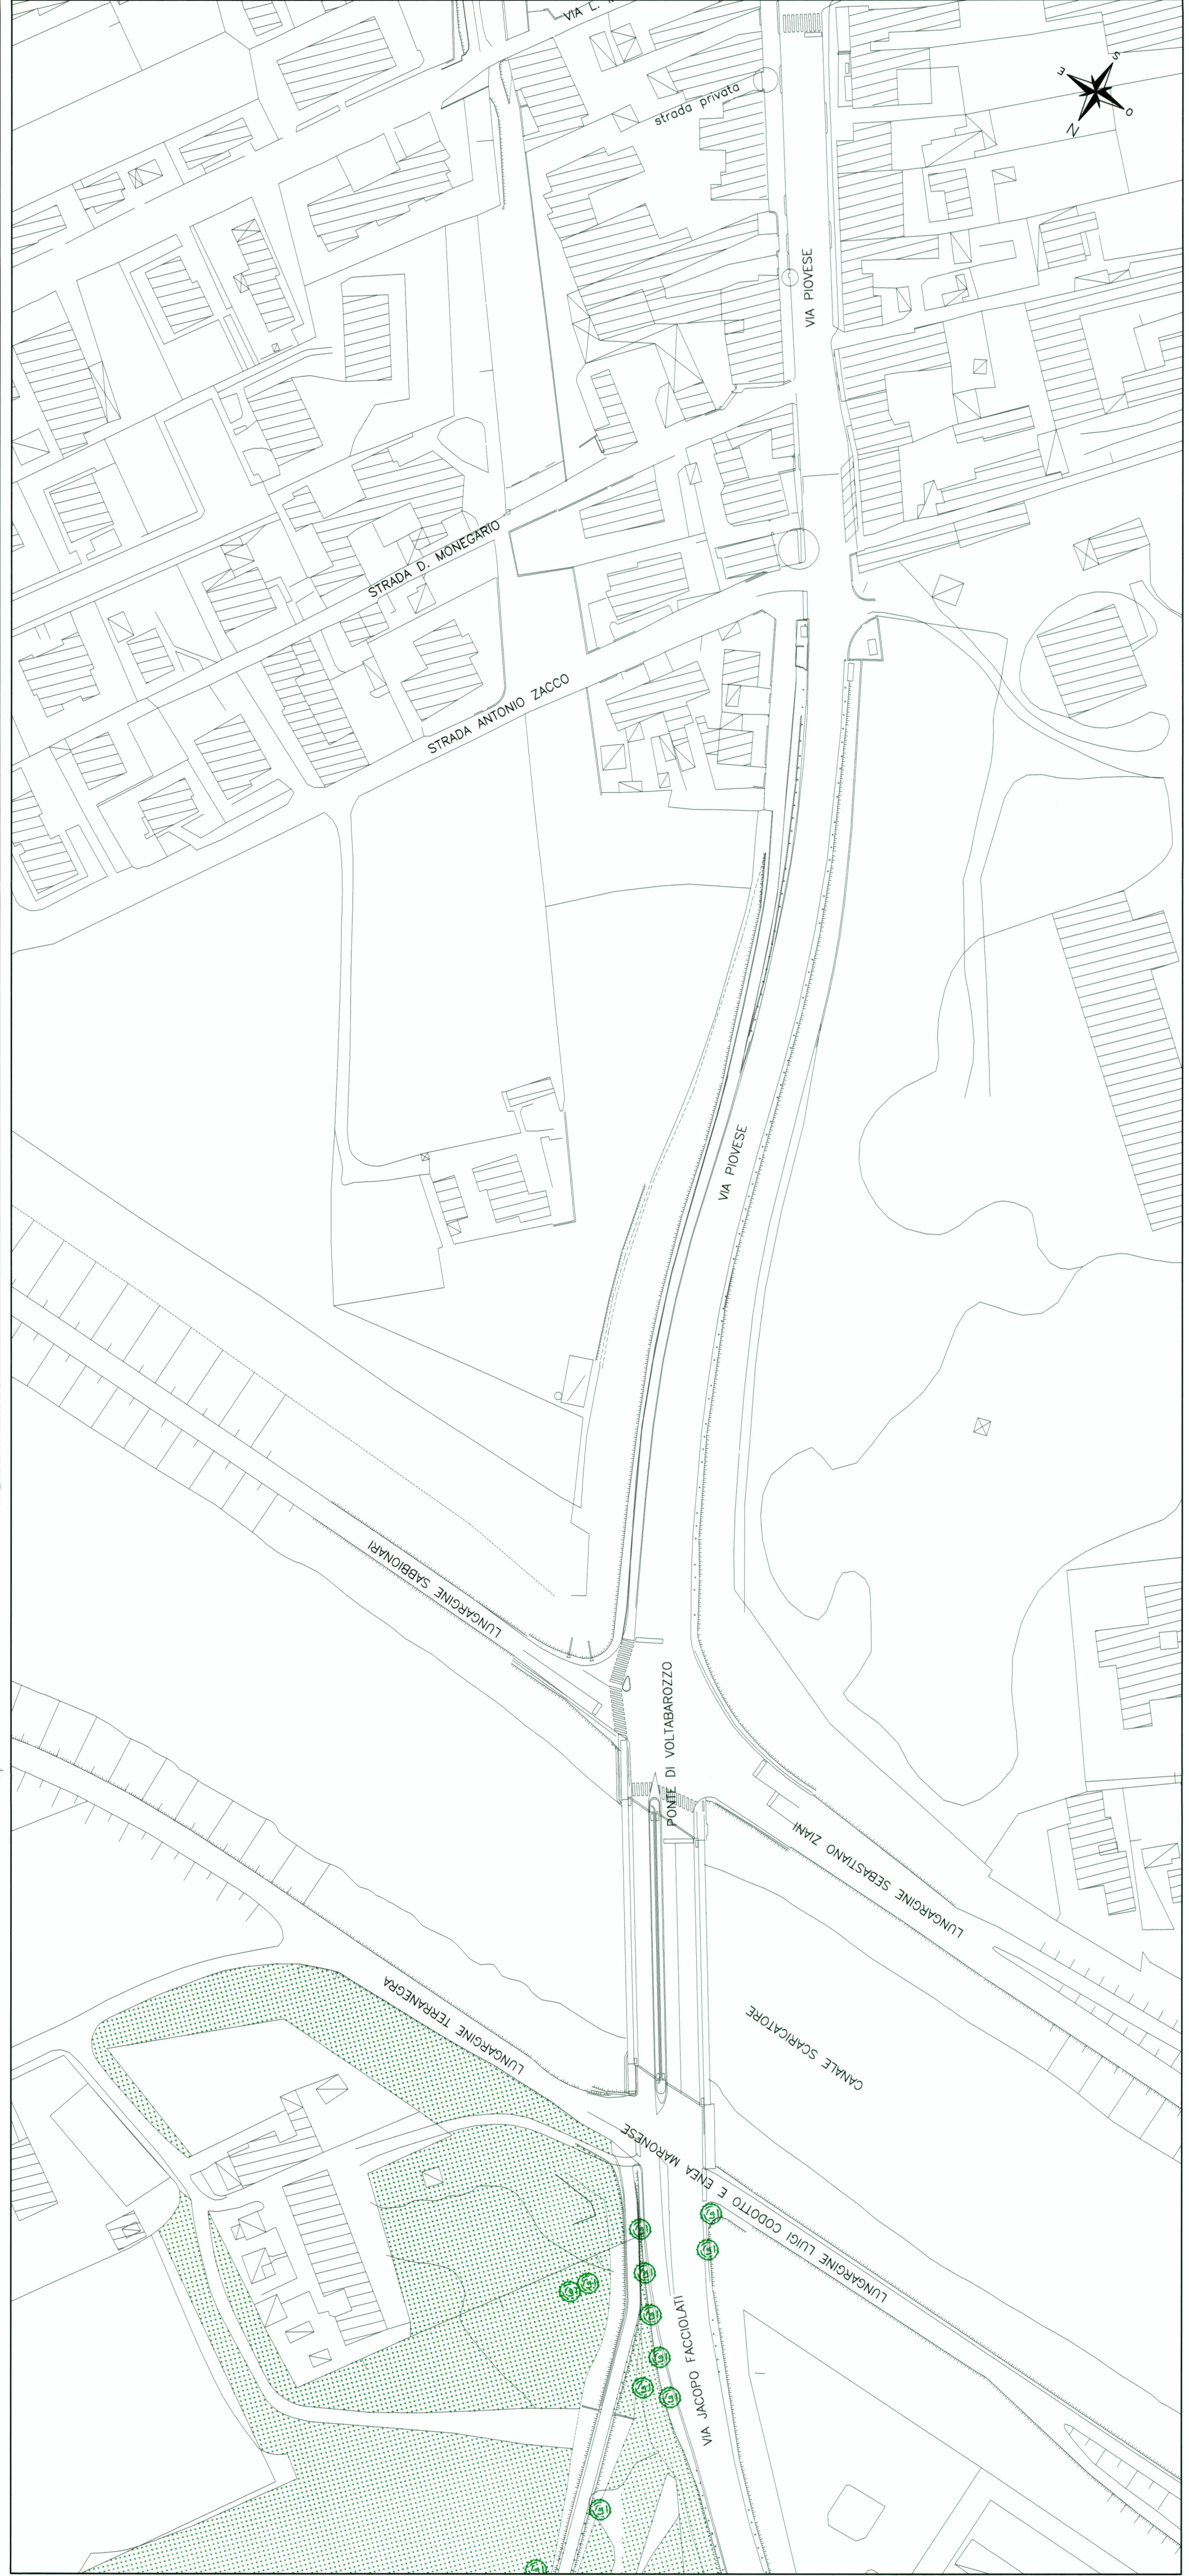

PLANIMETRIA STATO DI FATTO

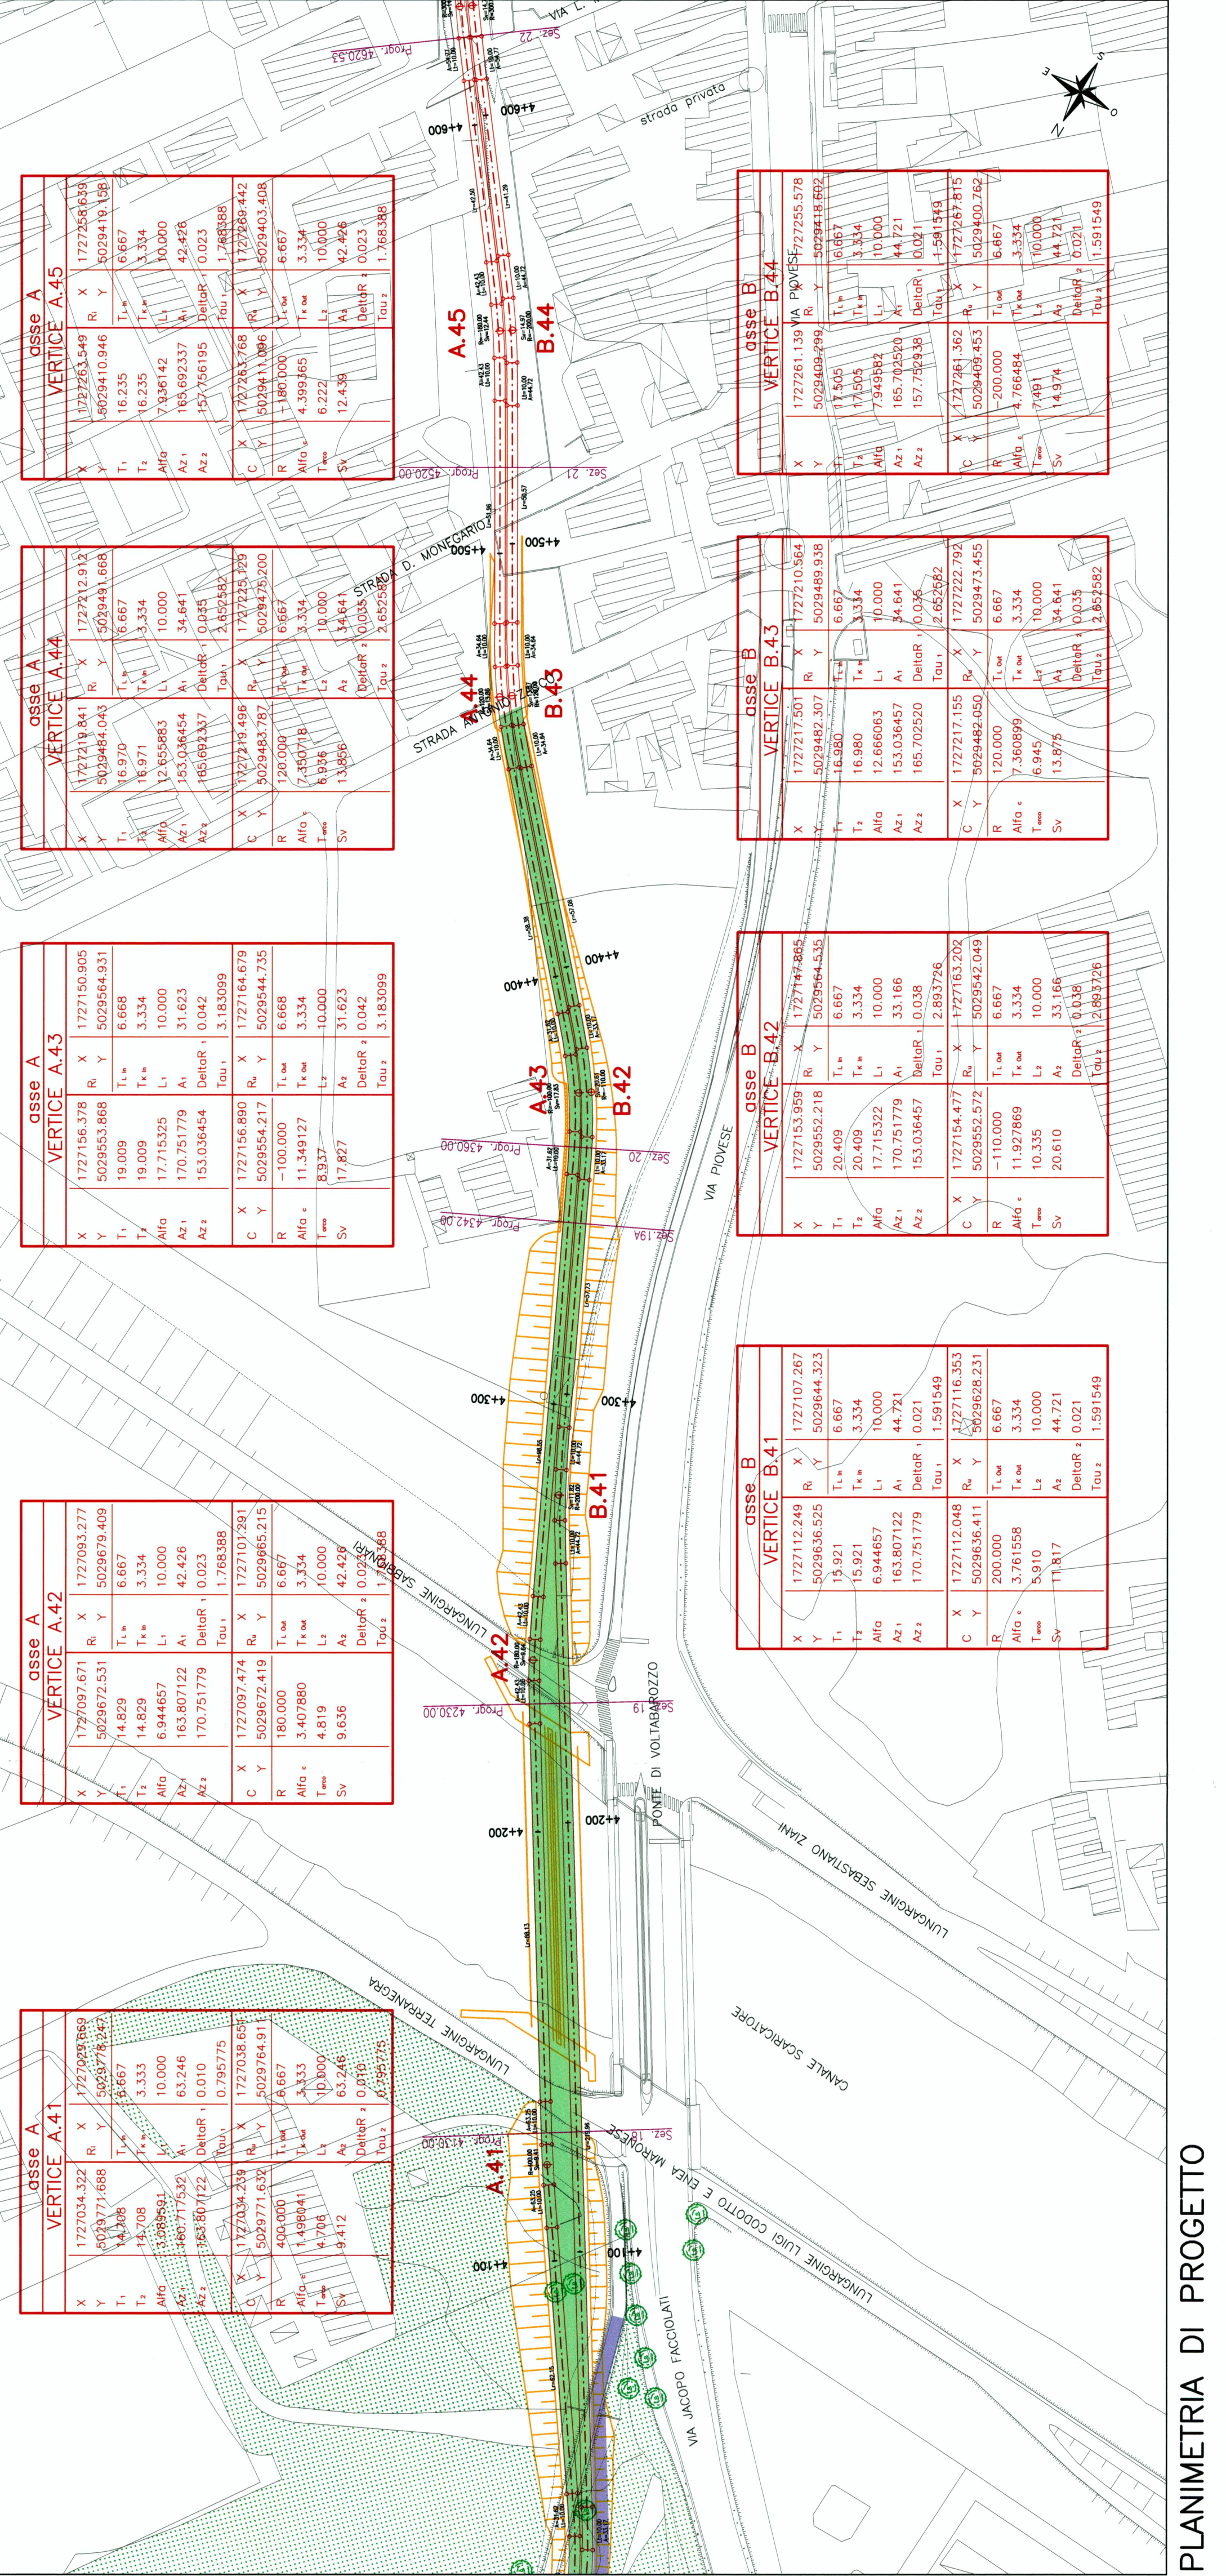

PLANIMETRIA DI PROGETTO

COMUNE DI PADOVA
AZIENDA PADOVA SERVIZI

Consorzio Mantegna

SISTEMA DI TRASPORTO INTERMEDIO A GUIDA VINCOLATA

PROGETTO PRELIMINARE
TRACCIATO

N. ELABORATO: **2.2.9**

Planimetria stato di fatto e di progetto da km 4+030 a km 4+620

Rev.	Nome file	Operazione	Descrizione	Data	Redatto	Controllato	Approvato	Visto
0	IPR00109_0	-	-	20/11/03	MAG	ROZ	GG	RLT

FORMATO A1
SCALA 1:1000

TAOLA REVISIONI
09 12

Il Progettista
ing. G.B. FURLAN
N. 714

Il Direttore Tecnico
ing. Claudio Rocca
N. 1523

Il presente documento, elaborato per il committente da un professionista iscritto all'Albo, è riservato al committente e non può essere riprodotto o comunicato a terzi senza permesso scritto.