
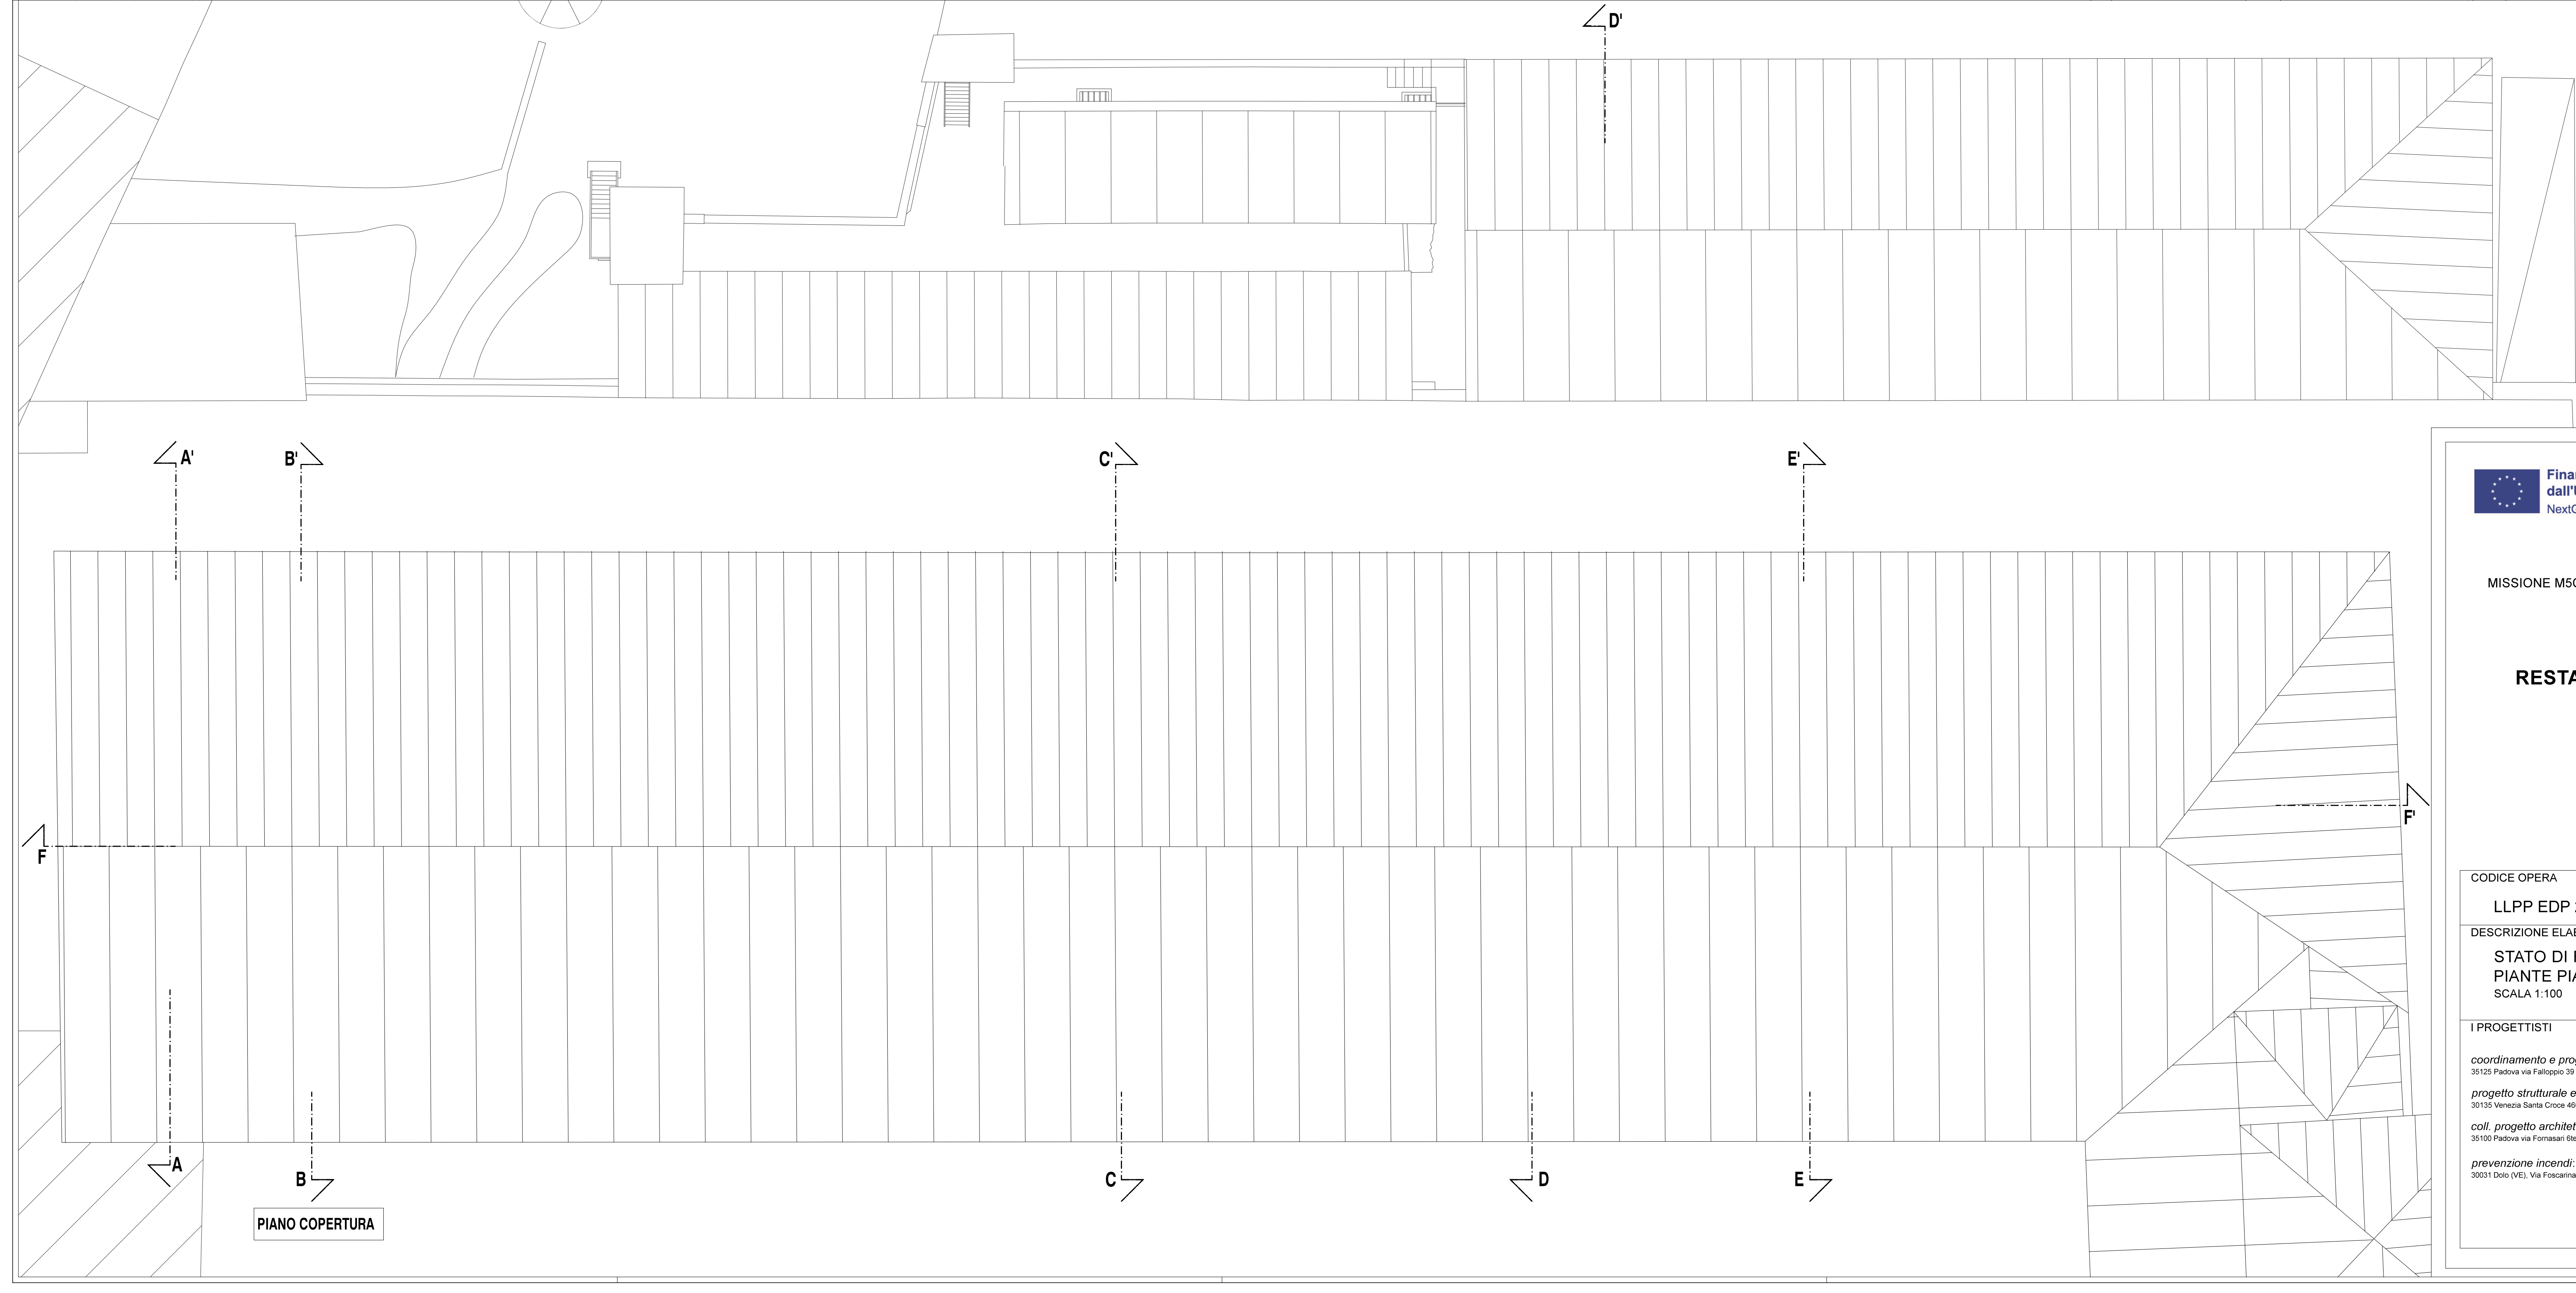


- PAVIMENTAZIONI
- Cappa strutturale in cls
 - Fondo scavo archeologico
 - Pavimento in cls liscio

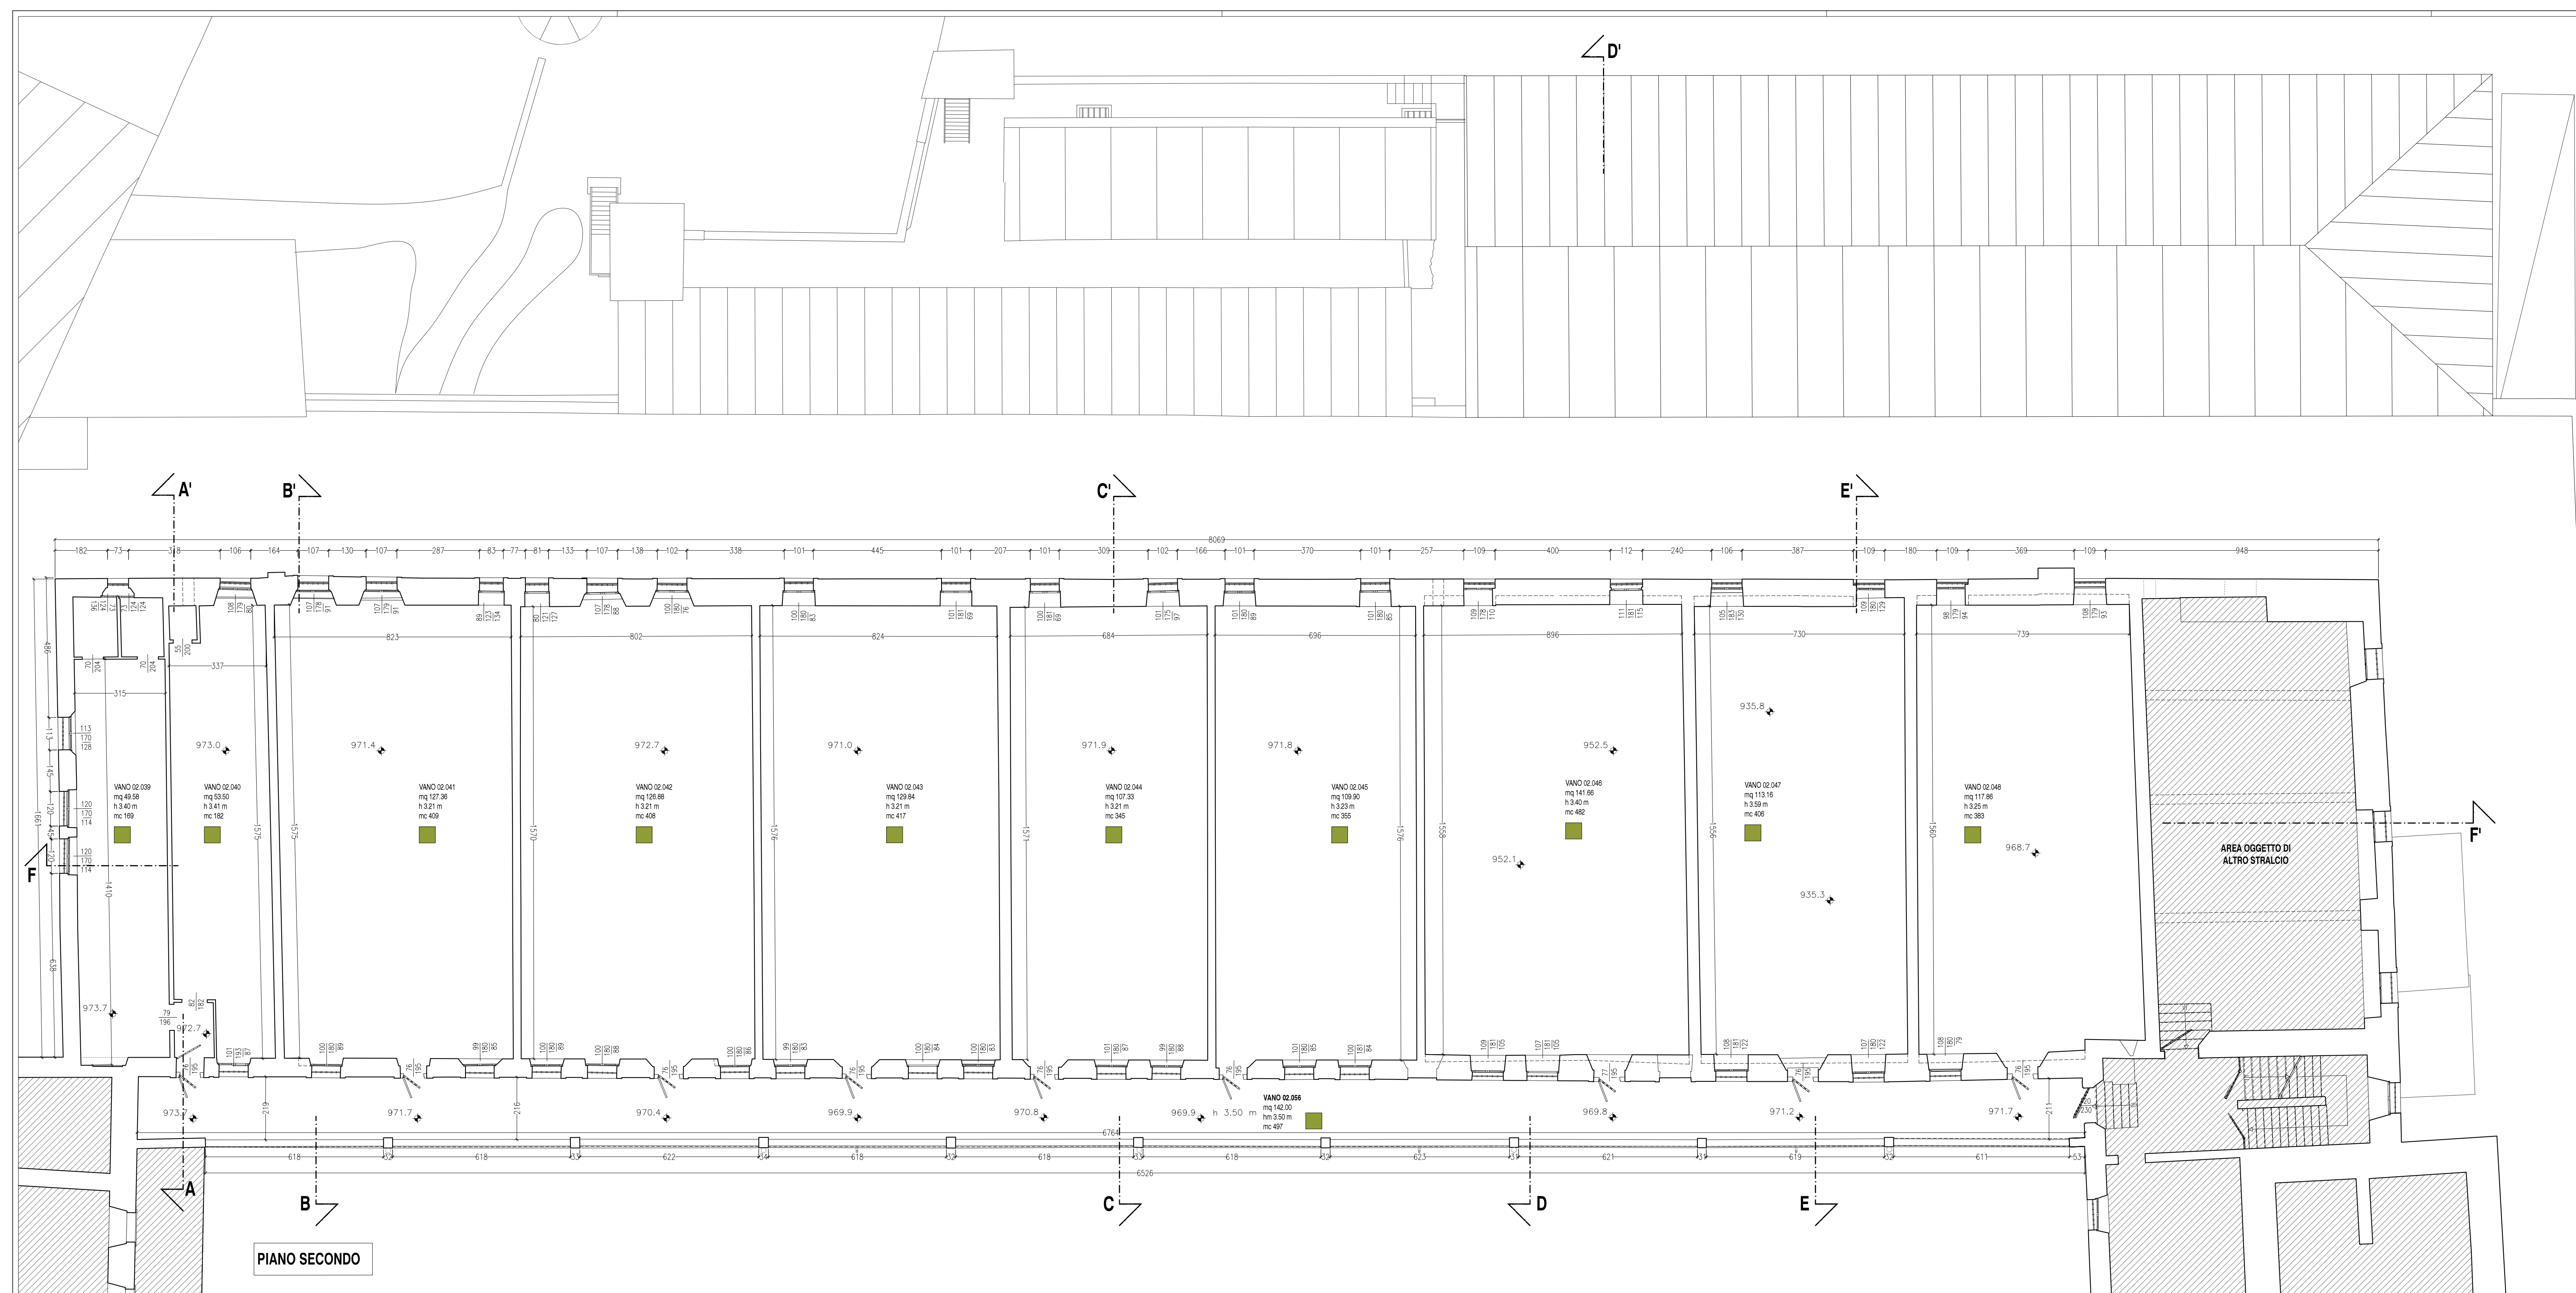

PIANO NAZIONALE DI RIPRESA E RESILIENZA
 MISSIONE MSC2 - COMPONENTE C2 - AMBITO INTERVENTO INVESTIMENTO 2.1
 "PROGETTI DI RIGENERAZIONE URBANA"

**RESTAURO DEL CASTELLO DEI CARRARESI
 ALA NORD**
 CUP: H95F21000270001

PROGETTO DEFINITIVO

CODICE OPERA	LLPP EDP 2021/102	DATA	DICEMBRE 2022
DESCRIZIONE ELABORATO	STATO DI FATTO PIANTE PIANO SECONDO - COPERTURA SCALA 1:100	NUMERO	APPR.10 CODICE ELABORATO AR_03
I PROGETTISTI		IL RESPONSABILE UNICO DEL PROCEDIMENTO	
coordinamento e progettazione generale: STUDIOMAS ARCHITETTI 35125 Padova via Fattipoli 39 - +39 049 8754950 - www.studiomas.com - info@studiomas.com progetto strutturale e modellazione BIM: BIM DESIGN GROUP srl 30135 Venezia Santa Croce 465G - +39 347258835 - info@bdgroup.it coll. progetto architettonico: arch. Riccardo Bettin 35100 Padova via Formasan 6ter - +39 346243840 - bettinriccardo@gmail.com prevenzione incendi: p. ind. Enrico Boscaro 35031 Dolo (VE), Via Foscarina n. 4 - +39 3358121854 - studioboscaro@gmail.com		Arch. Domenico Lo Bosco IL CAPO SETTORE Ing. Matteo Banfi	