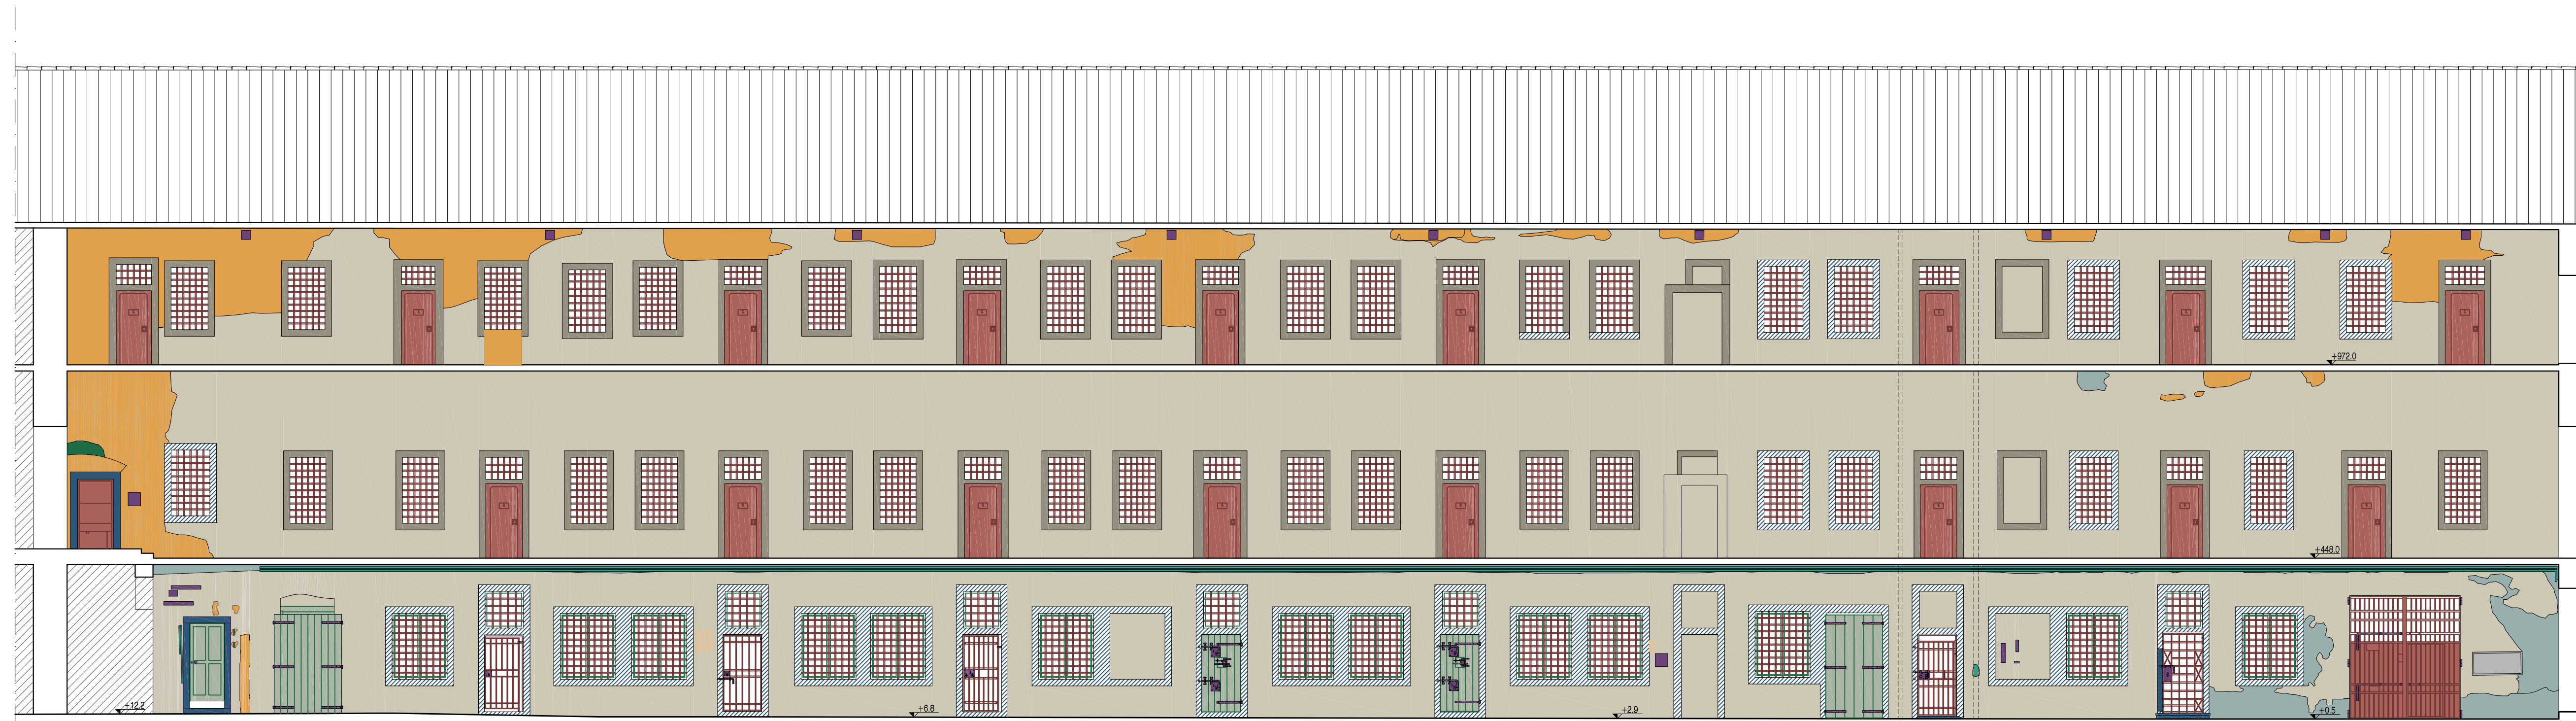


PROSPETTO SUD BALLATOIO -
Analisi materiali



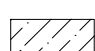
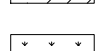
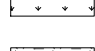
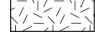
PROSPETTO SUD BALLATOIO -
Analisi degradi



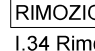
MATERIALI

-  Intonaco cementizio
-  Cornici cementizie
-  Intonaco calce ottocentesco
-  Muratura facciavista
-  Elementi lapidei
-  Rivestimento cornice lapidea con strato di intonaco cementizio
-  Inferriate metalliche
-  Griglia metallica
-  Portone metallico
-  Serramenti in legno
-  Impiantistica obsoleta (corpi illuminanti e colonne di scarico)
-  Rattoppo in malta cementizia dell'intonaco
-  Elementi di carpenteria metallica

DEGRADI

-  Lacuna - Intonaco
-  Lacuna - Muratura
-  Distacco - Tinteggiature
-  Presenza di vegetazione
-  Umidità di risalita
-  Fratturazioni e discontinuità

INTERVENTI

-  RIMOZIONI
- 1.34 Rimozione impianti obsoleti
- 1.35 Rimozione della vegetazione infestante



PIANO NAZIONALE DI RIPRESA E RESILIENZA
MISSIONE M5C2 - COMPONENTE C2 - AMBITO INTERVENTO INVESTIMENTO 2.1
"PROGETTI DI RIGENERAZIONE URBANA"

**RESTAURO DEL CASTELLO DEI CARRARESI
ALA NORD**

CUP: H95F21000270001

PROGETTO DEFINITIVO

CODICE OPERA	DATA
LLPP EDP 2021/102	FEBBRAIO 2023
DESCRIZIONE ELABORATO	NUMERO
STATO DI FATTO PROSPETTI - MAPPATURA MATERIALI E DEGRADO SCALA 1:100	APPR.13 CODICE ELABORATO AR_06
I PROGETTISTI	IL RESPONSABILE UNICO DEL PROCEDIMENTO
coordinamento e progettazione generale: STUDIOMAS ARCHITETTI 35125 Padova via Faloppio 39 - +39 049 8764030 - www.studiomas.com - info@studiomas.com progetto strutturale e modellazione BIM: BIM DESIGN GROUP srl 30135 Venezia Santa Croce 456/G - +39 3472585835 - info@bdgroup.it coll. progetto architettonico: arch. Riccardo Bettin 35100 Padova via Fornasari 6ter - +39 3462438440 - bettinriccardo@gmail.com prevenzione incendi: p.ind. Enrico Boscaro 30031 Dolo (VE), Via Foscarina n. 4 - +39 3358121854 - studioboscaro@gmail.com	Arch. Domenico Lo Bosco IL CAPO SETTORE
	Ing. Matteo Banfi