




SEZIONE AA'

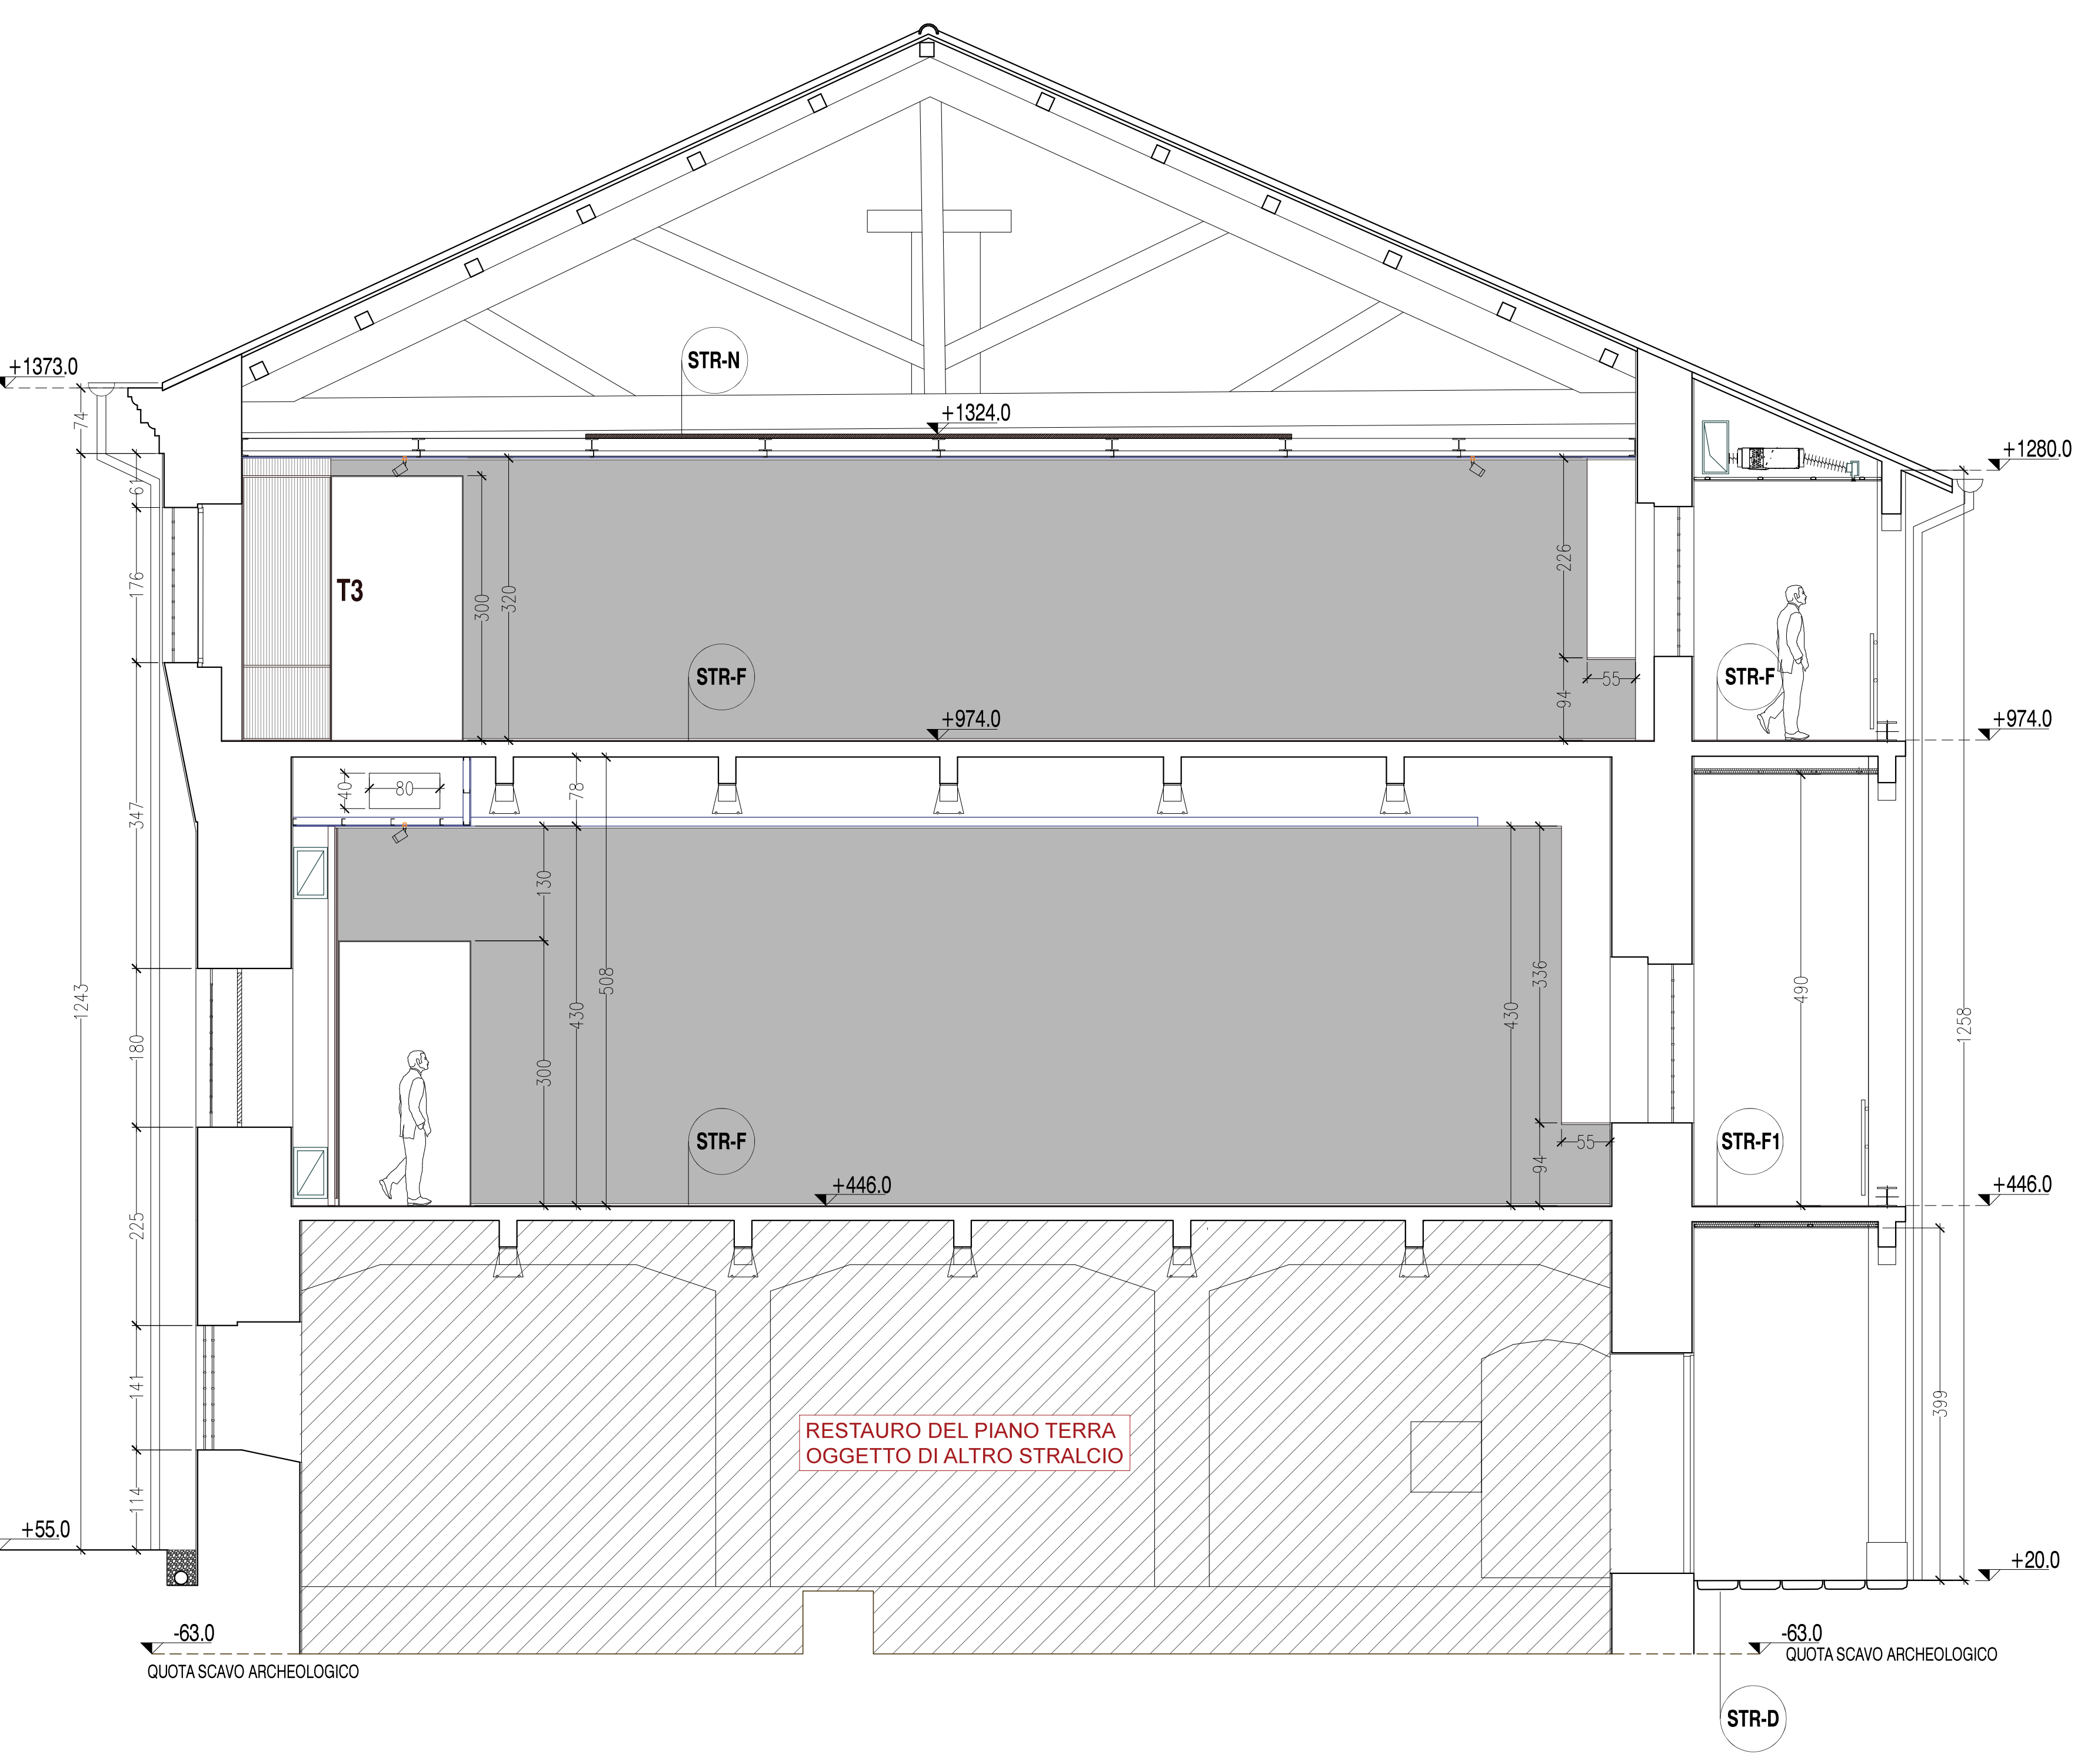


SEZIONE BB'

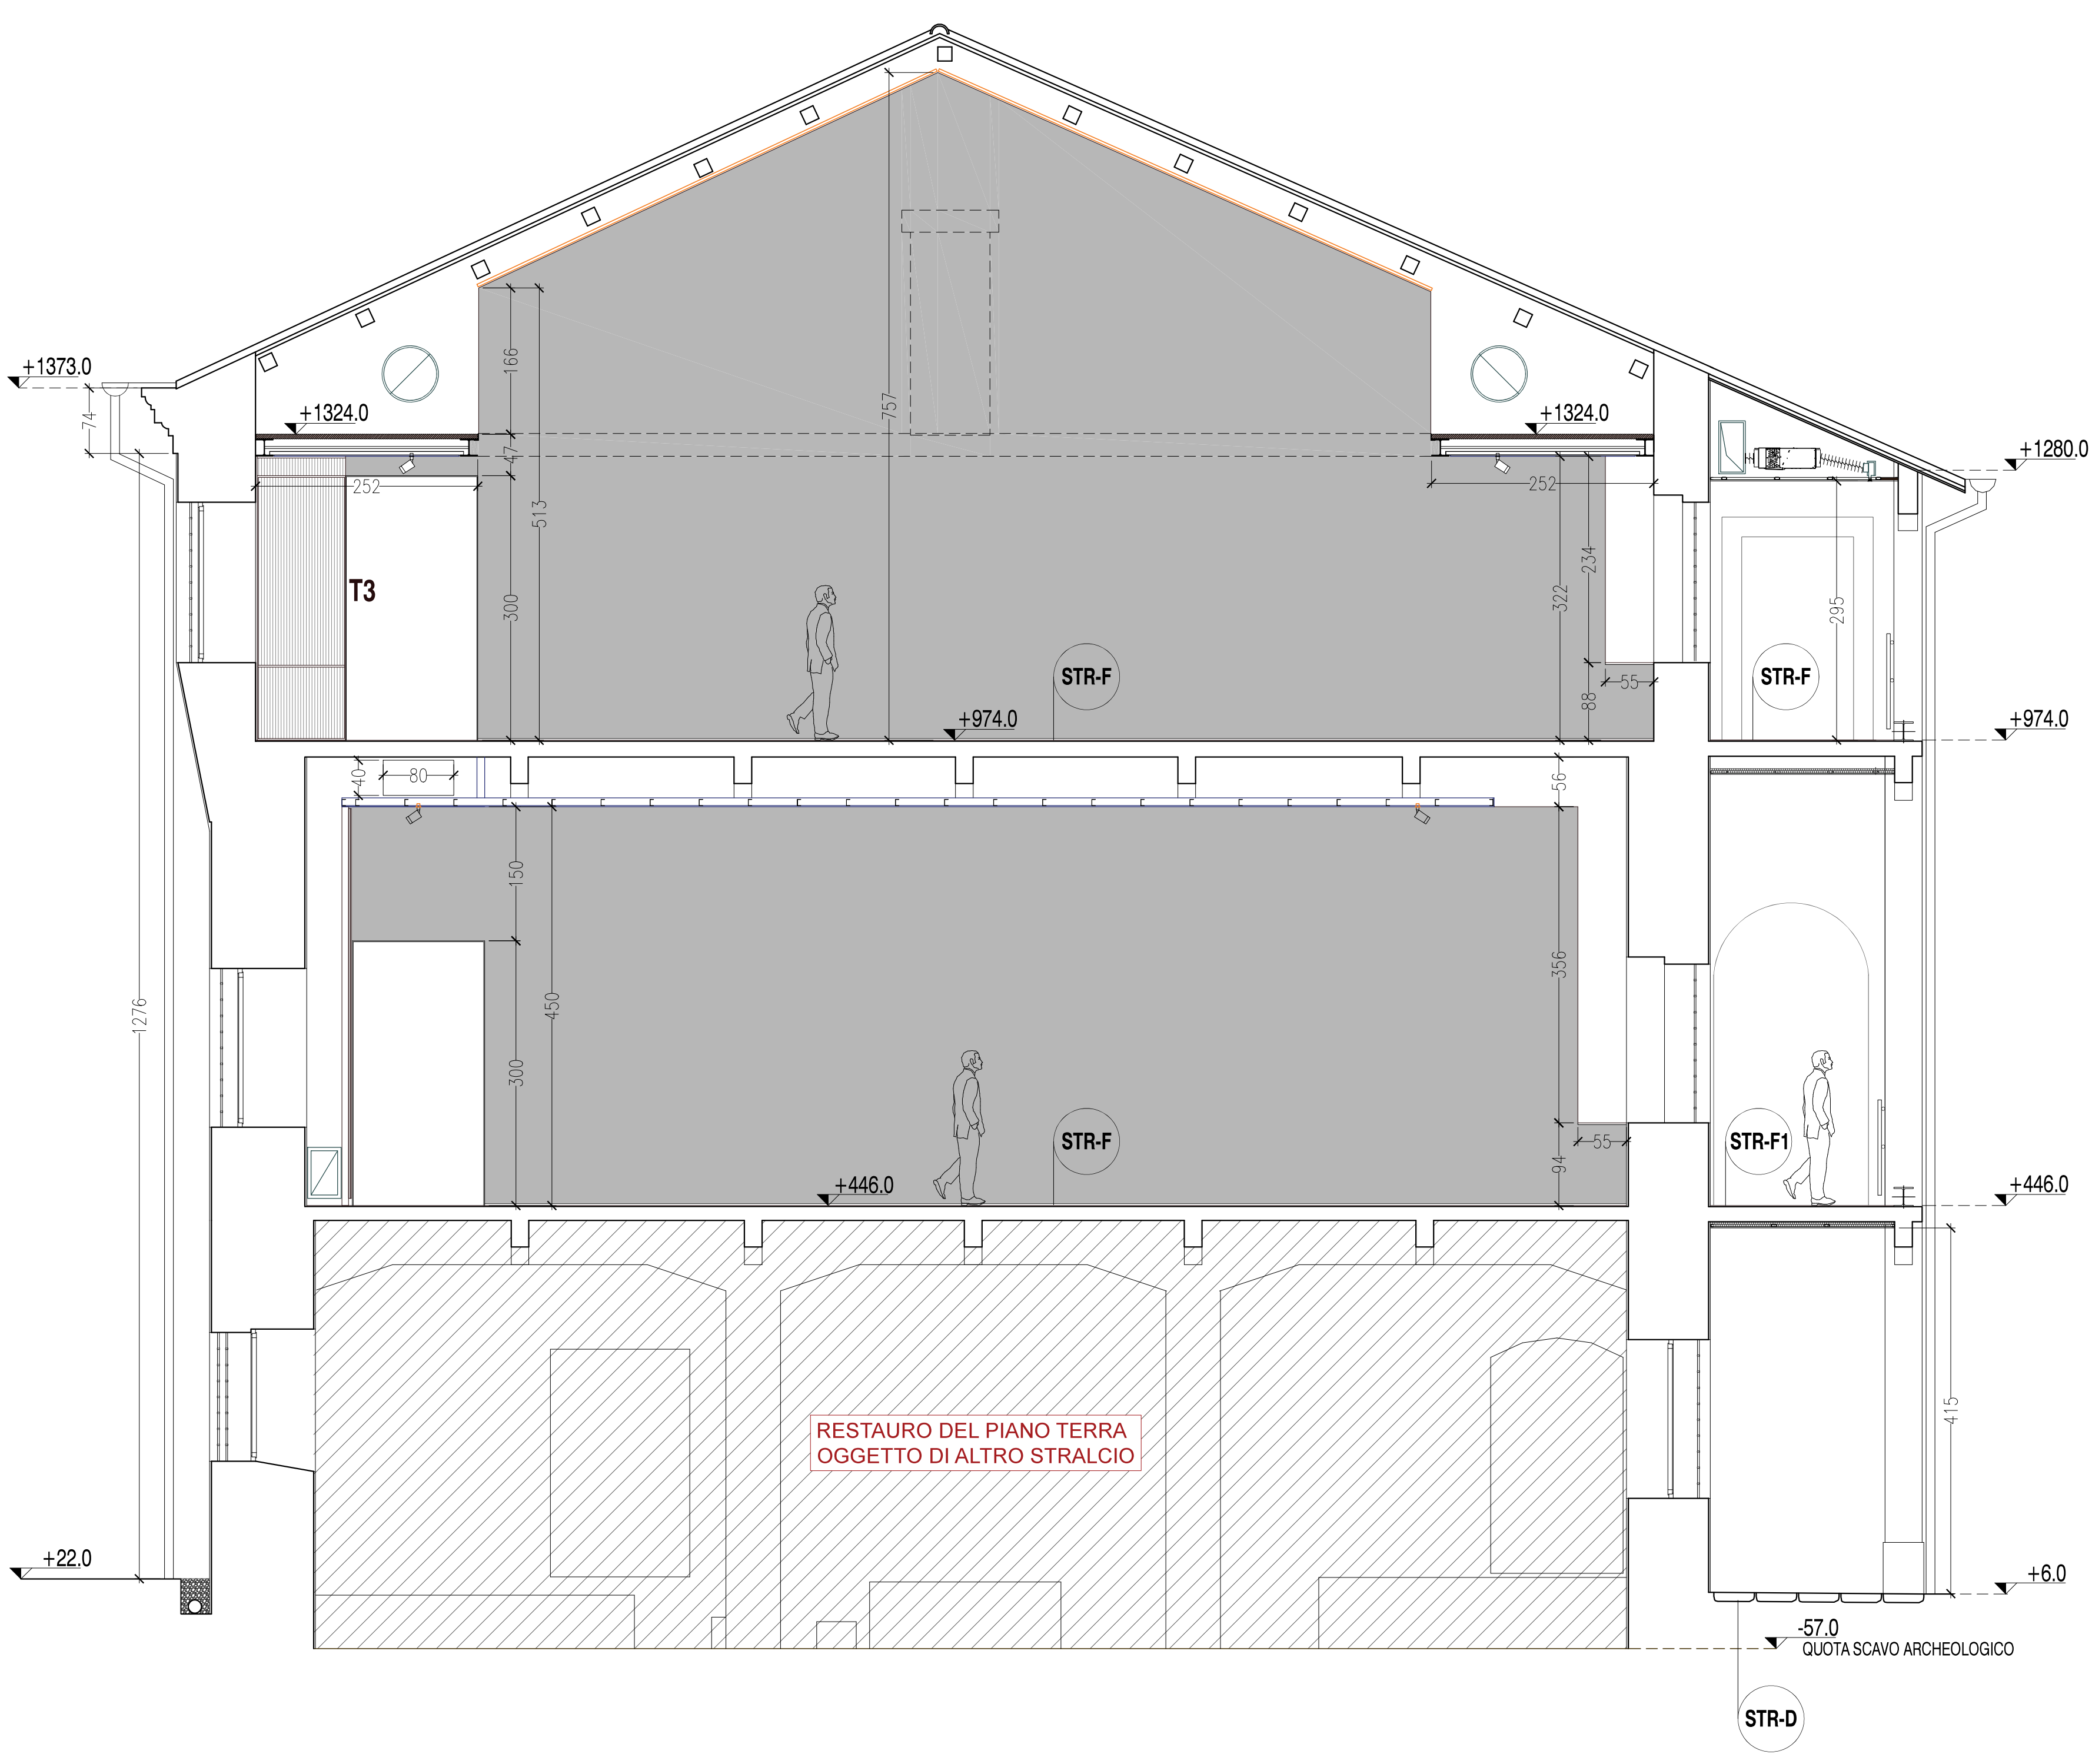


SEZIONE CC'

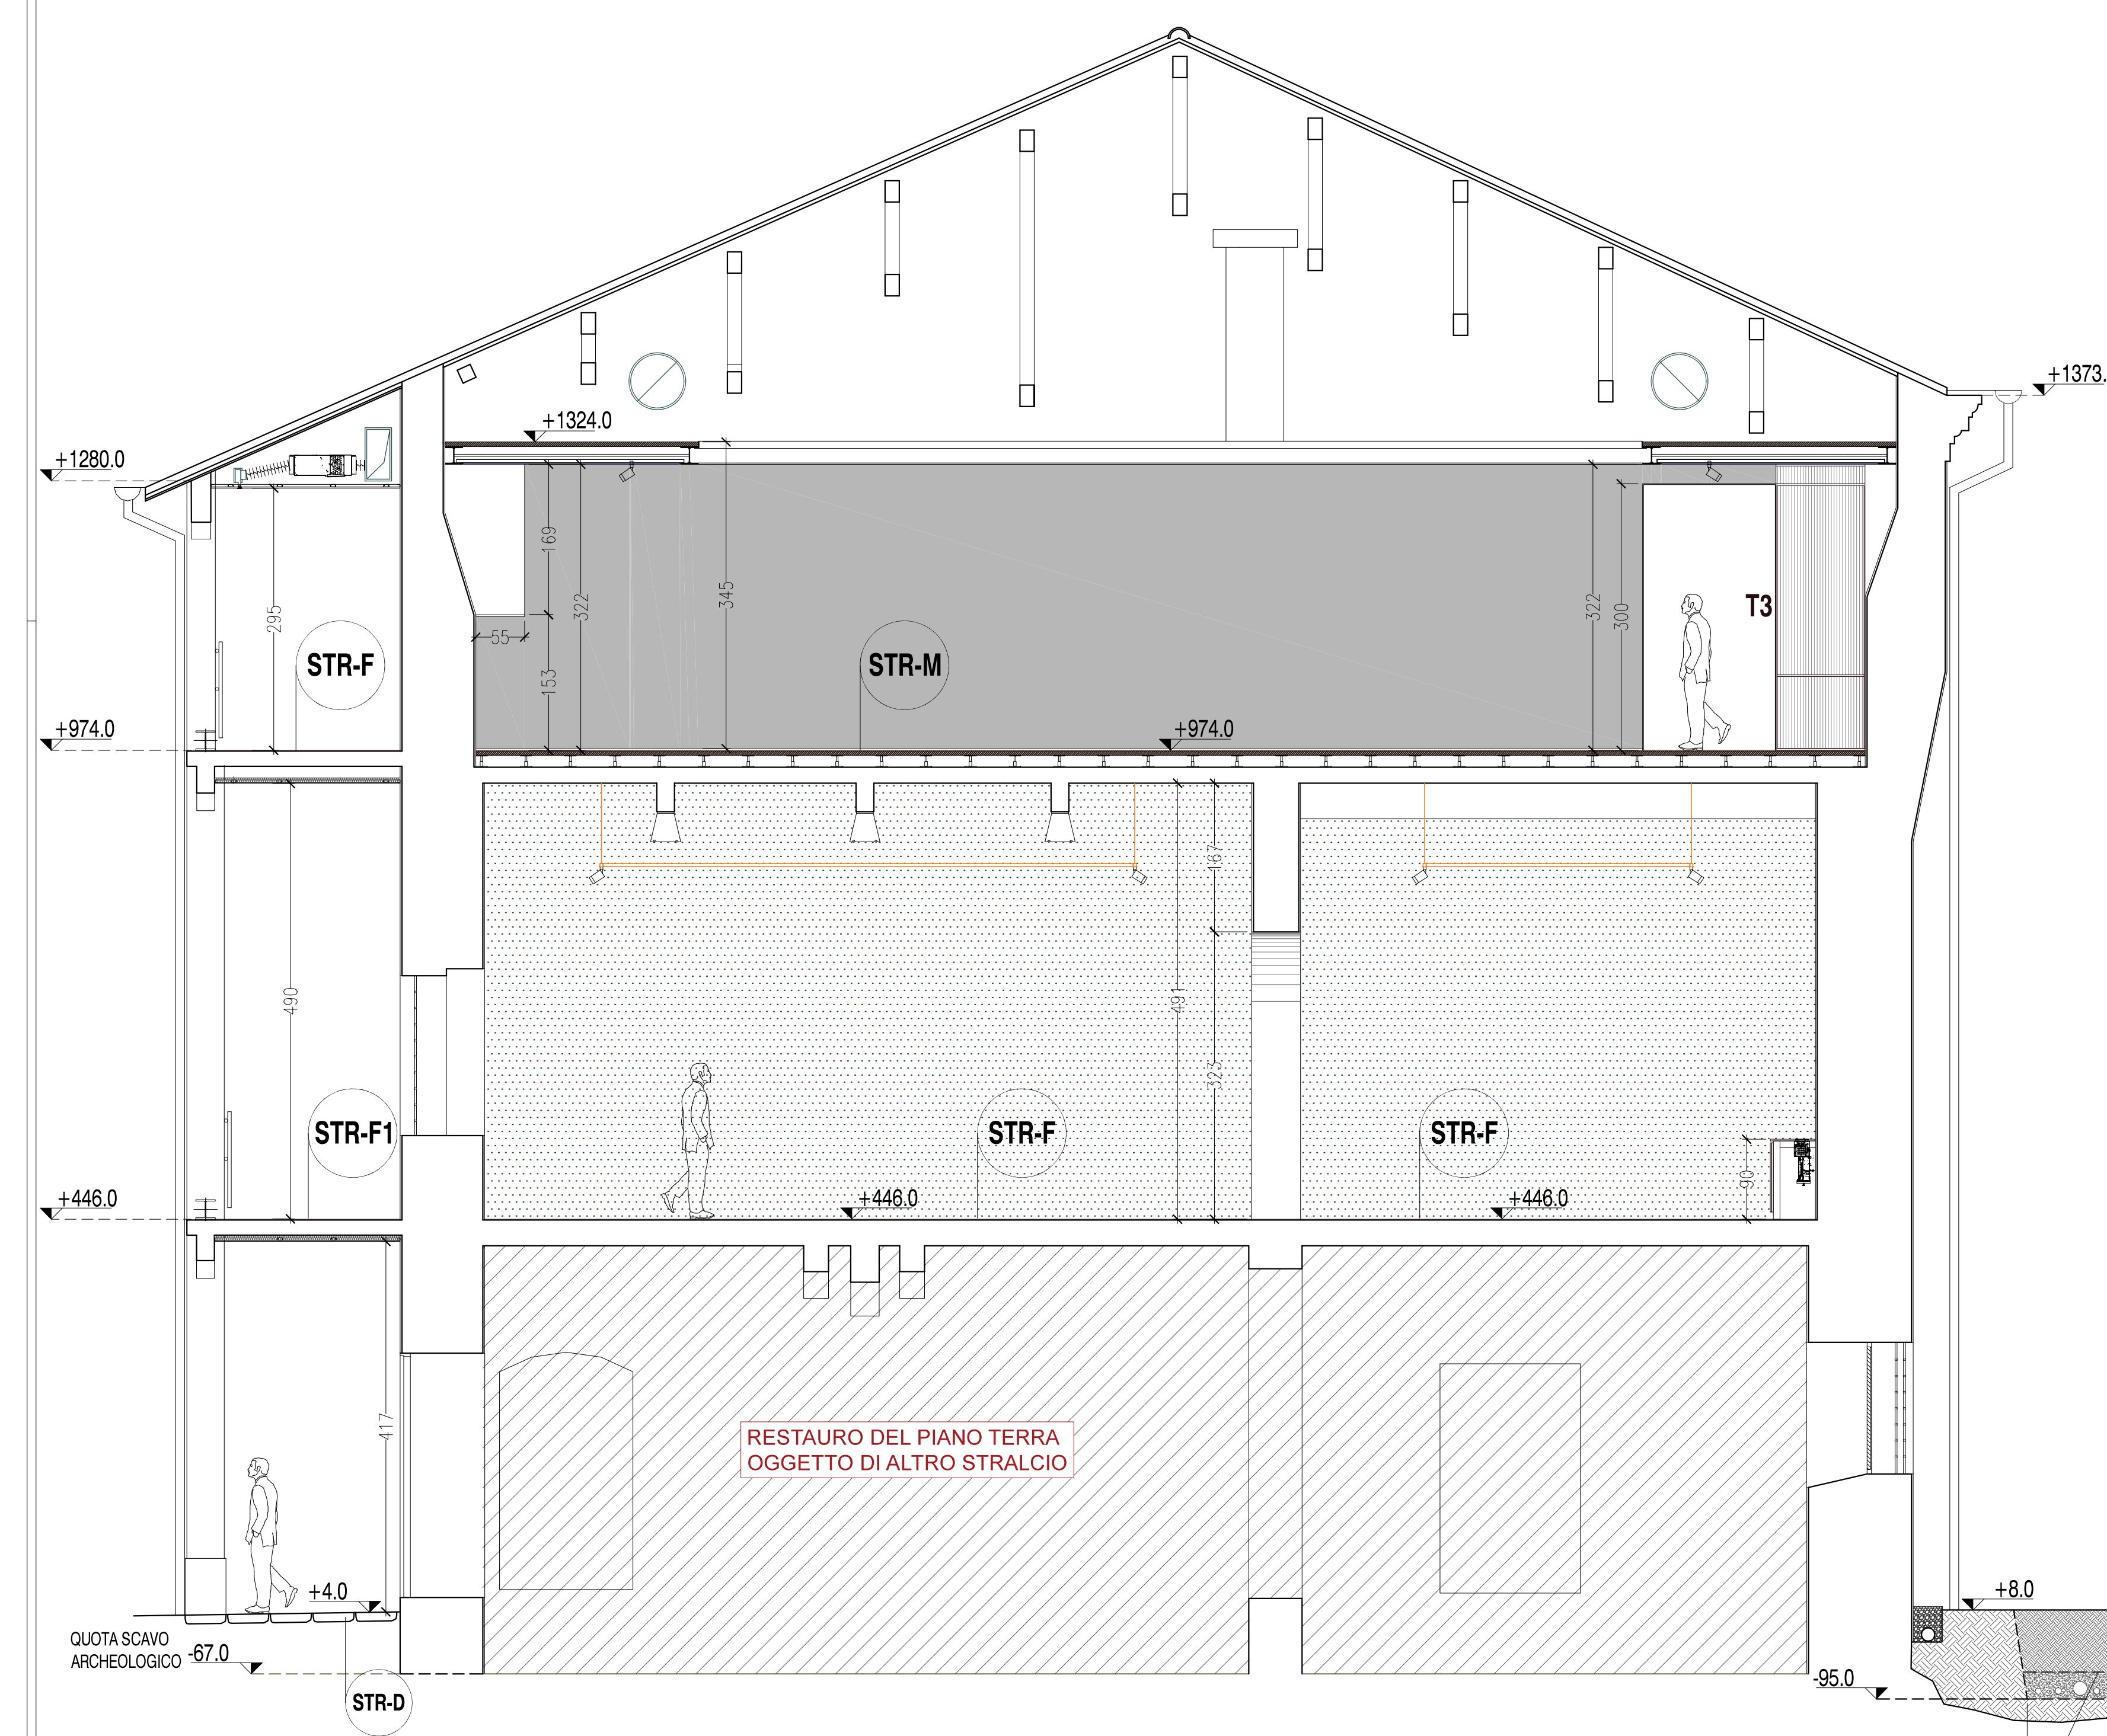

SEZIONE DD'

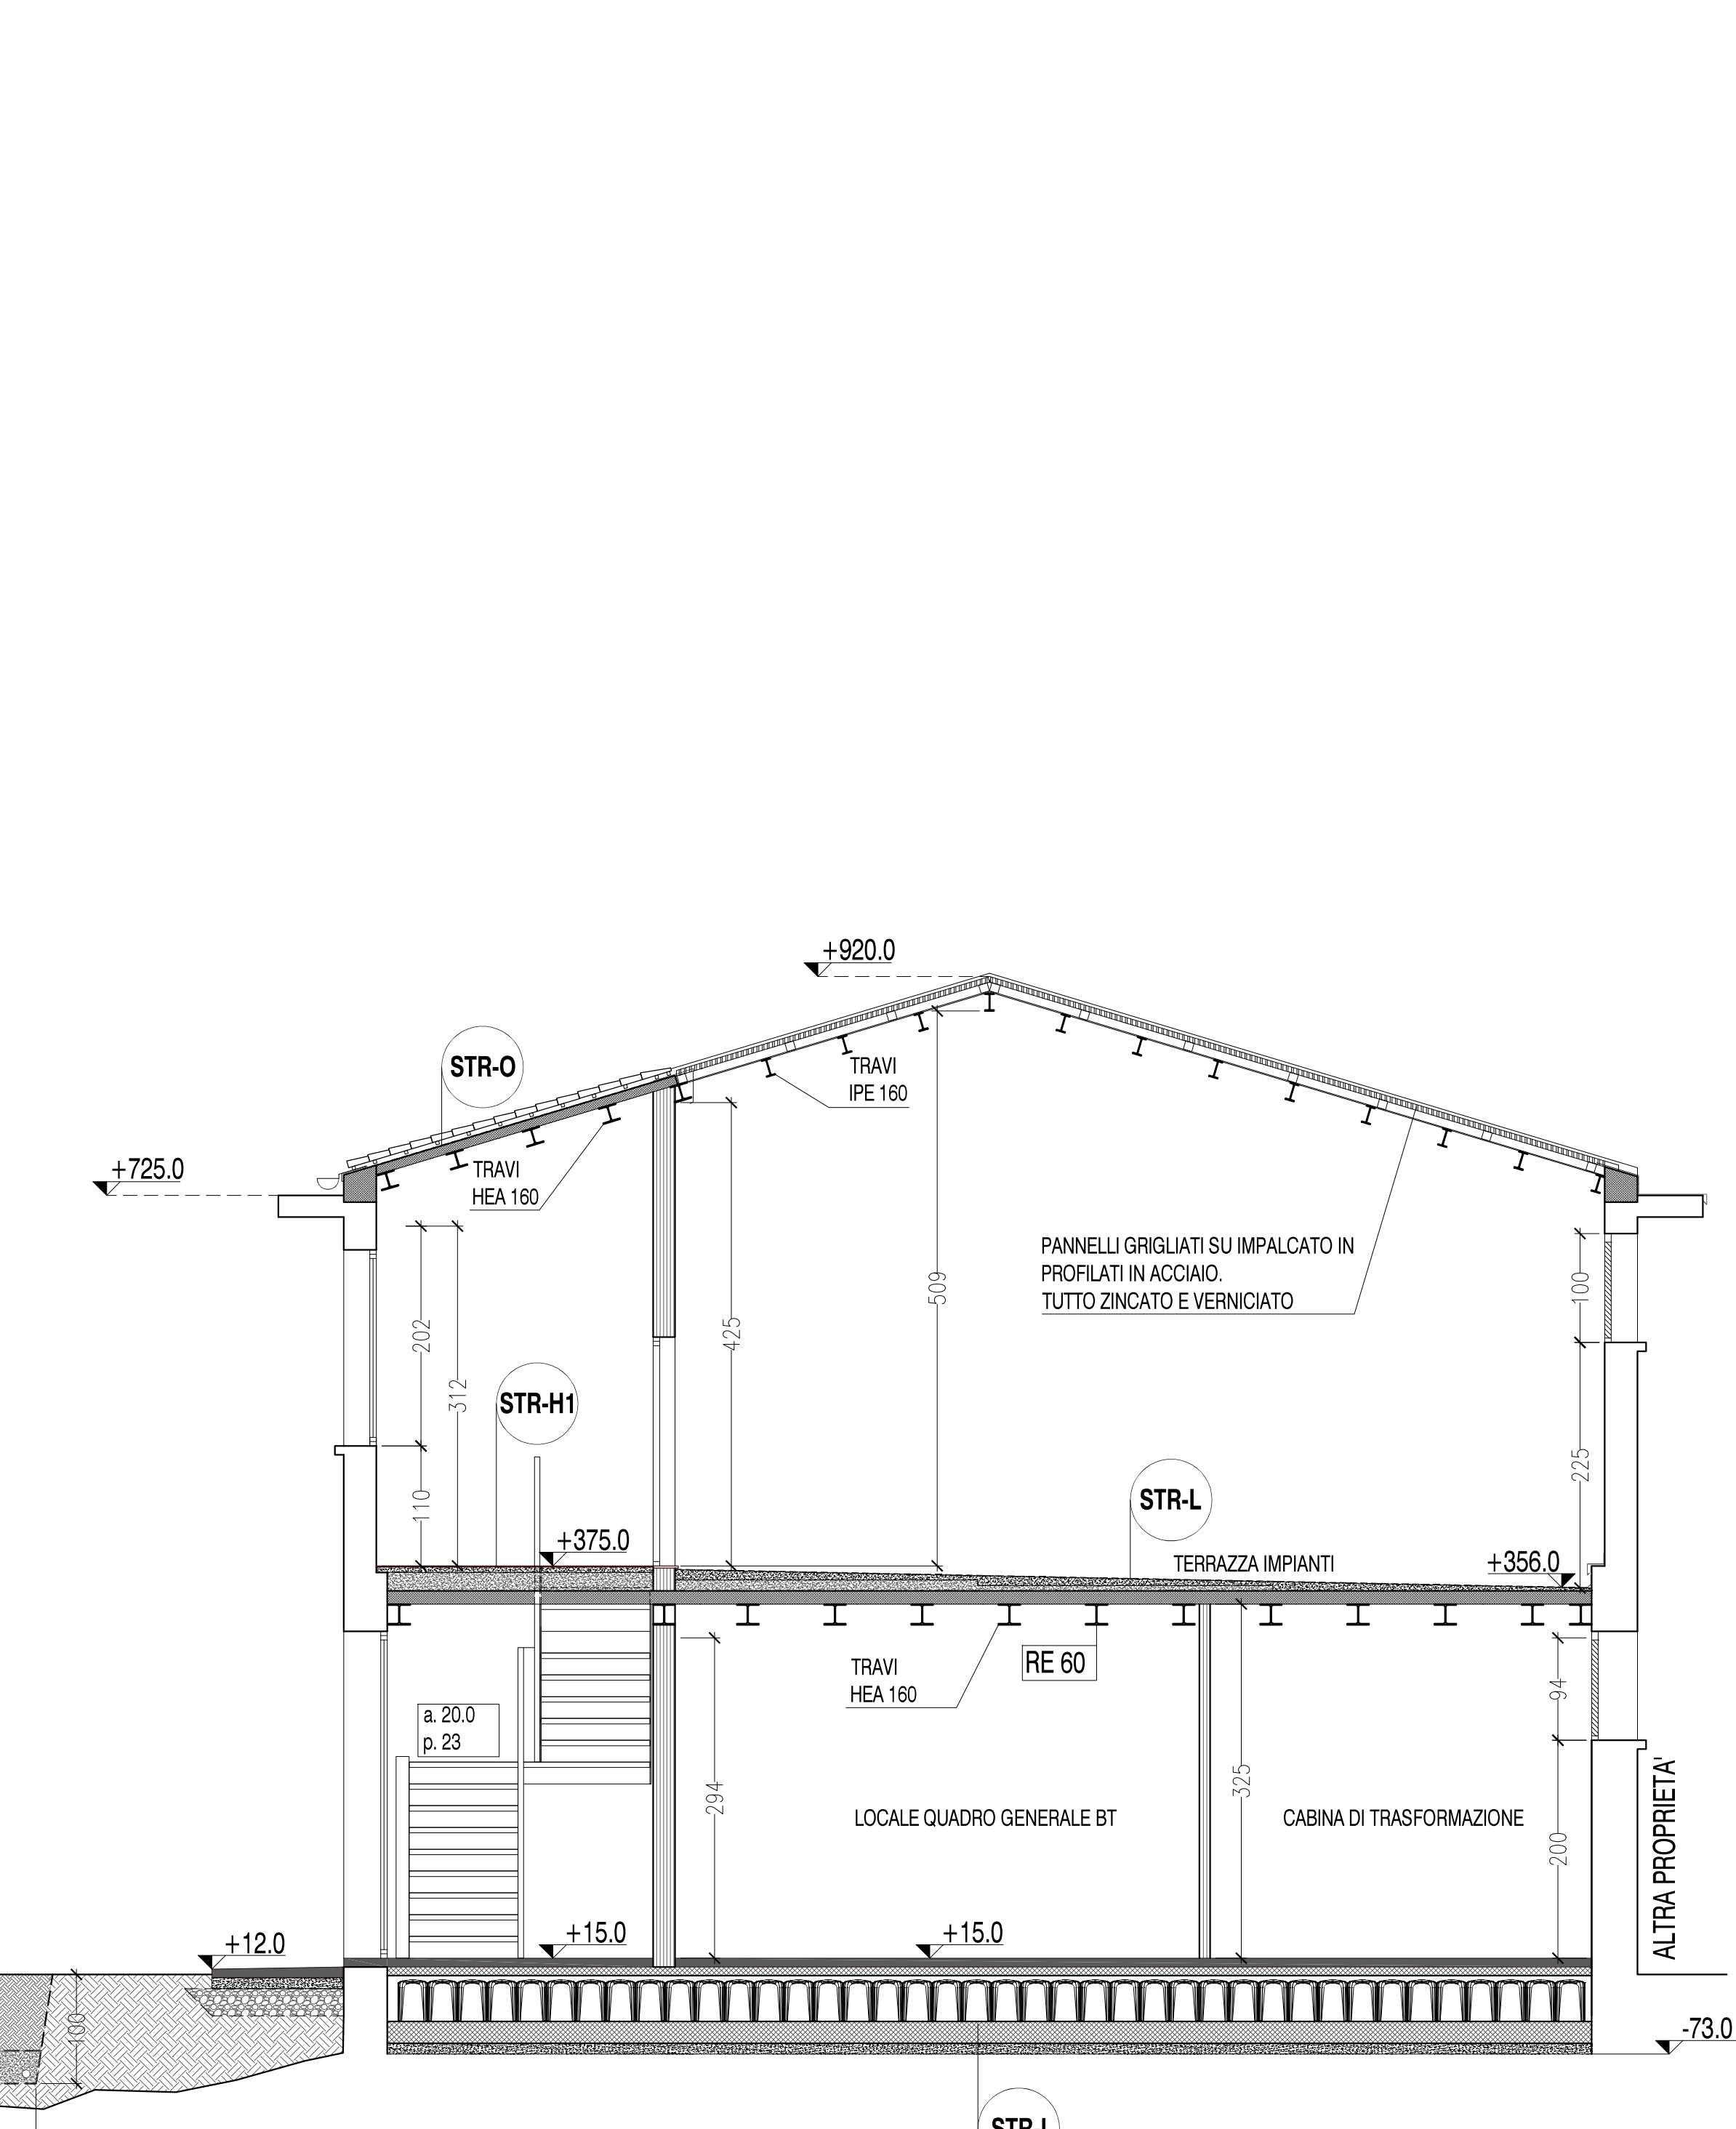

SEZIONE EE'

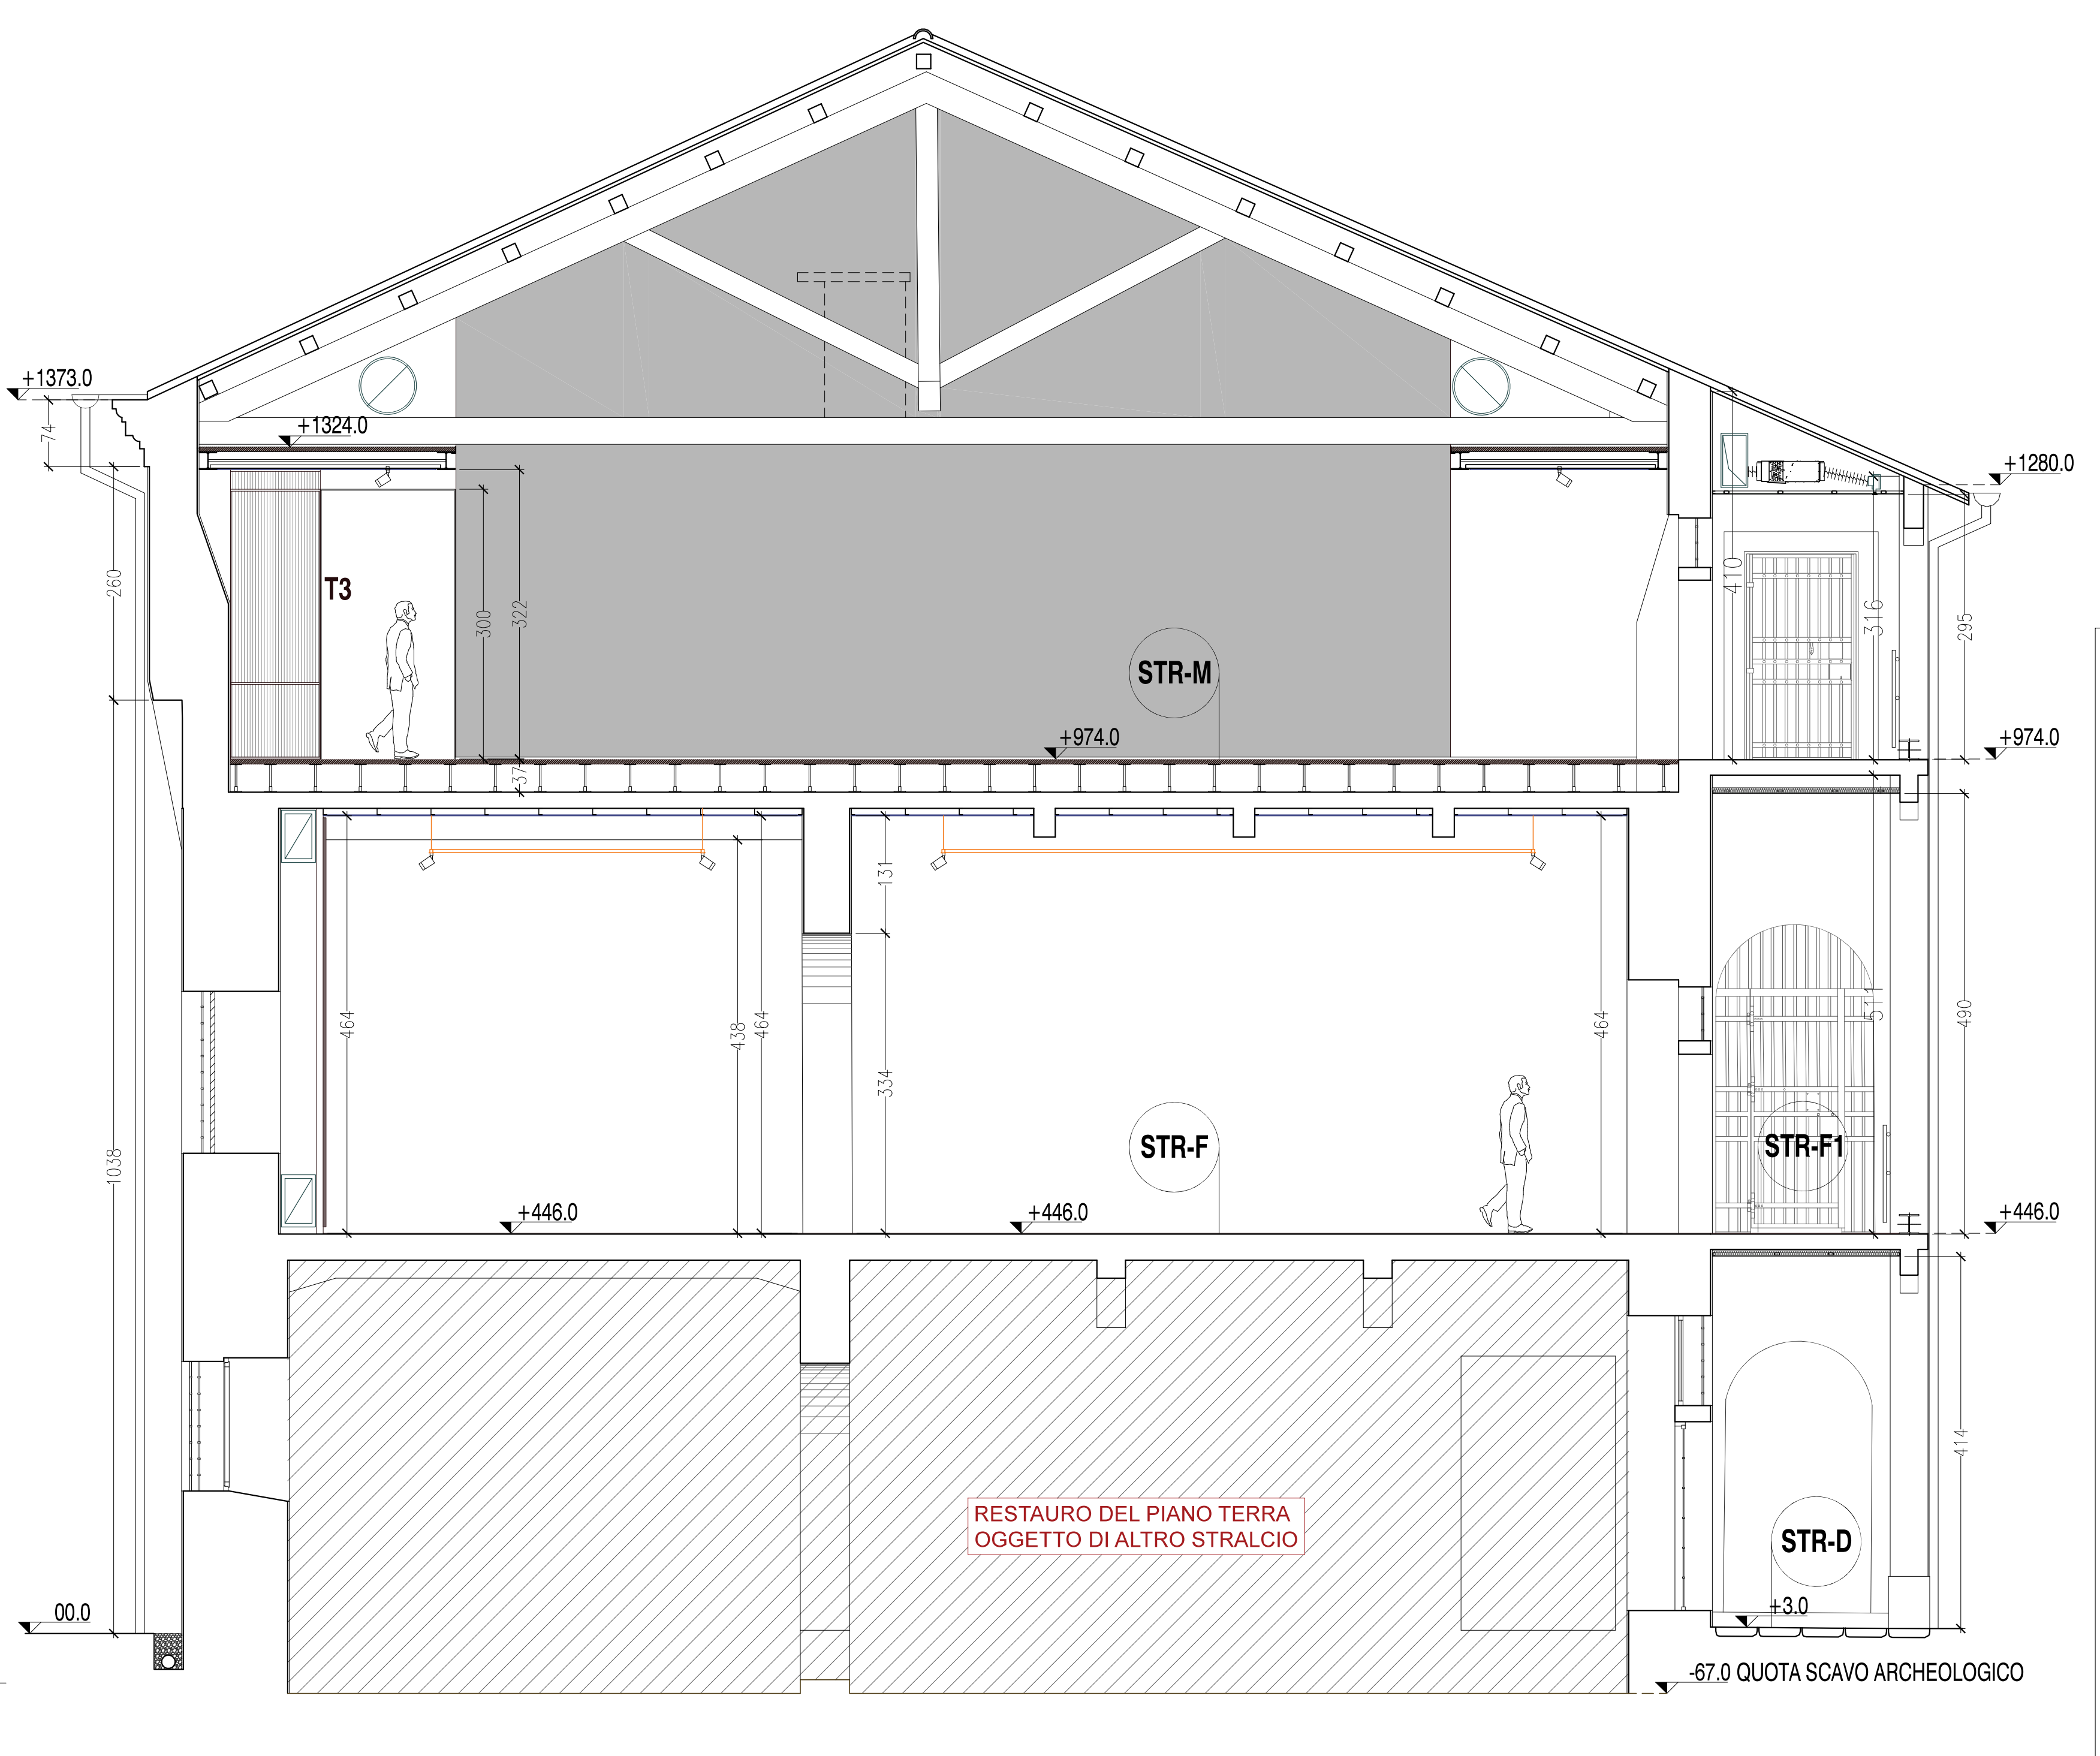

LEGENDA

| | | | |
|-------|--------------------------------------|--|--|
| STR-A | STRATIGRAFIA PAVIMENTI (VEDI ASBACO) | NUOVA MURATURA PIENA A DUE TESTE INTONACATA | CONTROPARETI ESPOSITIVE Cartongesso 1,25 / MDF 25 mm / C in acciaio 8/10mm |
| | SUPERFICI DECORATE AD AFFRESCO | DIVISORI IN BLOCCHI FORATI cm 8 / 20 | BINARI ILLUMINAZIONE A SOSPENSIONE A INCASSO |
| | FONDO SCAVO ARCHEOLOGICO | DIVISORI E CONTROPARETI IN CARTONGESSO Lastra doppia | T1 T2 T3 TOTEM DISTRIBUZIONE IMPIANTI |
| | REMPIMENTO IN GHAIONE | CONTROSOFFITTO IN CARTONGESSO REI 90 | CANALI ARIA NON A VISTA |
| | CL.S ALLEGGERITO | CONTROSOFFITTO IN CARTONGESSO | CANALI ARIA A VISTA |
| | MAGRONE | CONTROPARETI IMPIANTI (BETON) | DIFUSORI ARIA TIPO A USELI ORIENTABILI |
| | CEMENTO LEVGATO | MAGRONE | |
| | CAPPA IN C.A. | CONTROPARETI IMPIANTI (prospetto) Cartongesso lastra doppia cavedo cm 40 | |
| | TAVOLIATO IN OSB | CONTROPARETI IMPIANTI (prospetto) Cartongesso lastra doppia cavedo cm 40 | |

PIANO NAZIONALE DI RIPRESA E RESILIENZA
 MISSIONE MSC2 - COMPONENTE C2 - AMBITO INTERVENTO
 INVESTIMENTO 2.1 "PROGETTI DI RIGENERAZIONE URBANA"

RESTAURO DEL CASTELLO DEI CARRARESI ALA NORD
 CUP: H99F21000270001

PROGETTO DEFINITIVO

| | | | |
|---|--|--|-------------------------|
| CODICE OPERA | LLPP EDP 2021/102 | DATA | FEBBRAIO 2023 |
| DESCRIZIONE ELABORATO | PROGETTO - STRALCIO 1 SEZIONI TRASVERSALI | NUMERO | APPR.19 |
| SCALA 1:50 | | CODICE ELABORATO | AR_A12 |
| I PROGETTISTI | coordinamento e progettazione generale: STUDIOMAS ARCHITETTI 30133 Padova via Fagnano 39 - Tel. 049 8761000 - www.studiomas.com - info@studiomas.com progetto strutturale e modellazione BIM: BIM DESIGN GROUP srl 30133 Venezia Santa Croce 485G - Tel. 041 247251000 - info@bimdesigngroup.it coll. progetto architettonico: arch. Riccardo Bellini 30133 Padova via Fagnano 39 - Tel. 049 8761000 - info@studiomas.com | IL RESPONSABILE UNICO DEL PROCEDIMENTO | Arch. Domenico Lo Bosco |
| prevenzione incendi: p. ind. Enrico Boscaro 50021 Bole (VE) Via Poicantale, 4 - Tel. 041 335121954 - info@boscaroind.com | | IL CAPO SETTORE | Ing. Matteo Barfi |