


EDIFICIO DI SERVIZI NORD -
PROSPETTO SUD

PROSPETTO SUD -
BALLATOIO

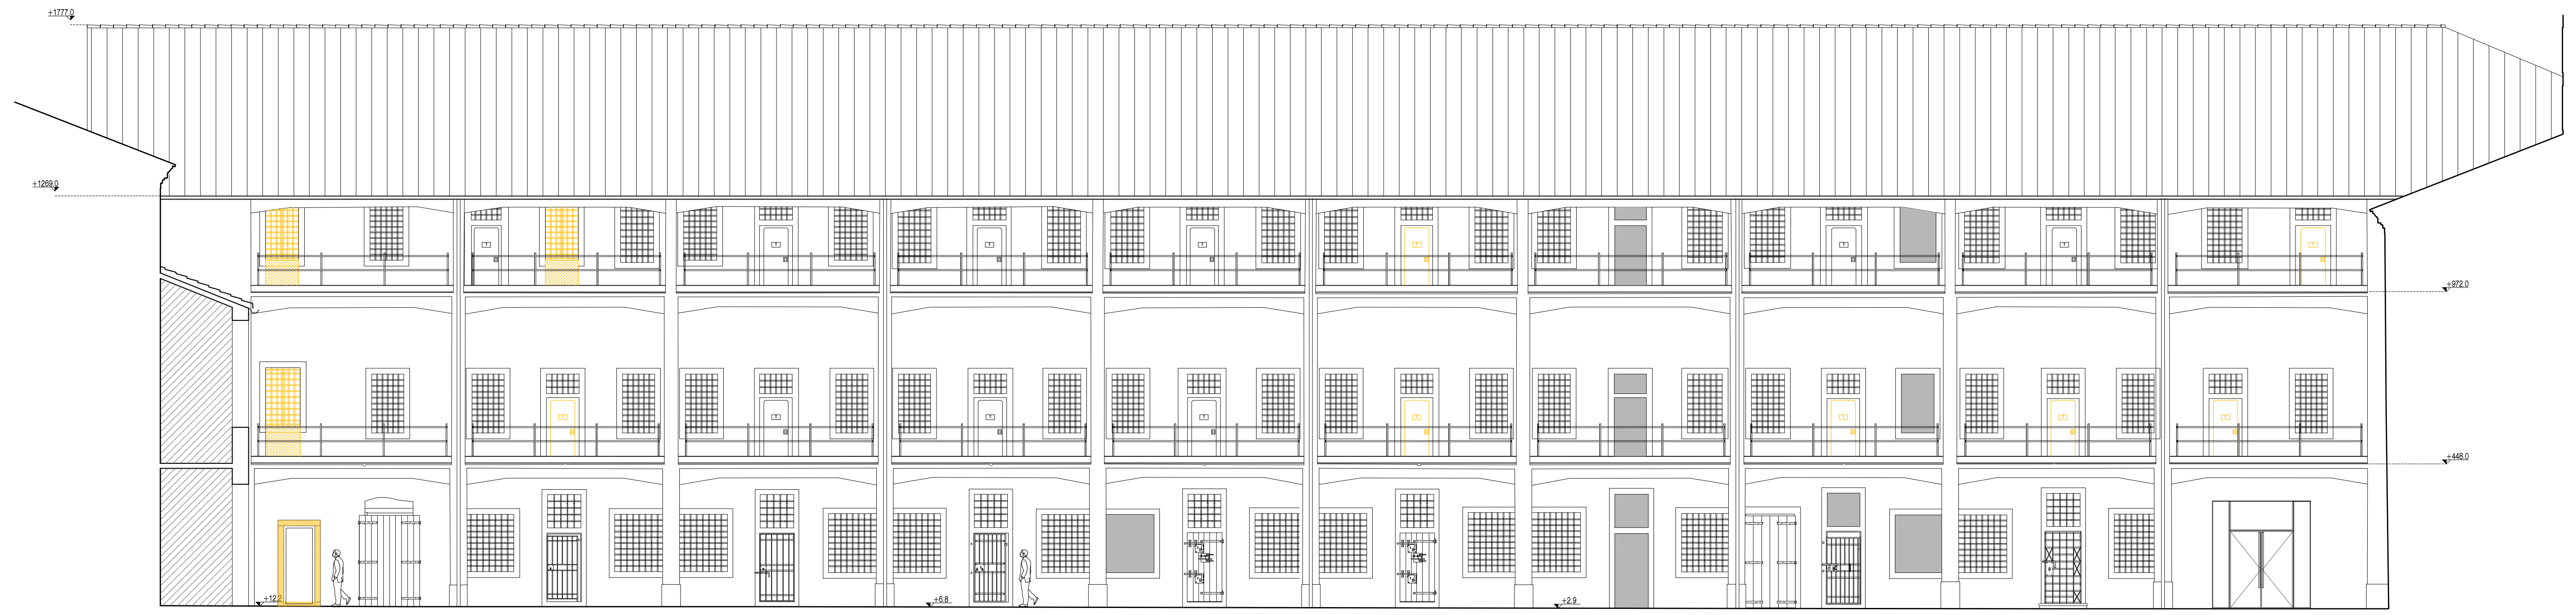

PROSPETTO SUD

- Costruzioni
- Demolizioni
- Demolizione-ricostruzione



PIANO NAZIONALE DI RIPRESA E RESILIENZA
MISSIONE M5C2 - COMPONENTE C2 - AMBITO INTERVENTO INVESTIMENTO 2.1
"PROGETTI DI RIGENERAZIONE URBANA"

**RESTAURO DEL CASTELLO DEI CARRARESII
ALA NORD**
CUP: H95F21000270001

PROGETTO DEFINITIVO

CODICE OPERA	DATA
LLPP EDP 2021/102	FEBBRAIO 2023
DESCRIZIONE ELABORATO	NUMERO
COMPARATIVE - STRALCIO 1 PROSPETTI SCALA 1:100	APPR.32 CODICE ELABORATO AR_25
I PROGETTISTI	IL RESPONSABILE UNICO DEL PROCEDIMENTO
<i>coordinamento e progettazione generale:</i> STUDIOMAS ARCHITETTI 35125 Padova via Faloppio 39 - +39 049 8764030 - www.studiomas.com - info@studiomas.com	Arch. Domenico Lo Bosco
<i>progetto strutturale e modellazione BIM:</i> BIM DESIGN GROUP srl 30135 Venezia Santa Croce 456/G - +39 3472585835 - info@bdgroup.it	IL CAPO SETTORE
<i>coll. progetto architettonico:</i> arch. Riccardo Bettin 35100 Padova via Fornasan 0ter - +39 3462438440 - bettinriccardo@gmail.com	
<i>prevenzione incendi:</i> p.ind. Enrico Boscaro 30031 Dolo (VE), Via Foscarina n. 4 - +39 3358121854 - studioboscaro@gmail.com	
	Ing. Matteo Banfi