



- LEGENDA
- Sagoma edificio
  - Recinzione in tenax
  - Ponteggio h=6,00m
  - Area stoccaggio rifiuti
  - Area stoccaggio materiale
  - Spogliatoio/servizio igienico
  - Cartello di cantiere
  - Viabilità/accesso mezzi di cantiere

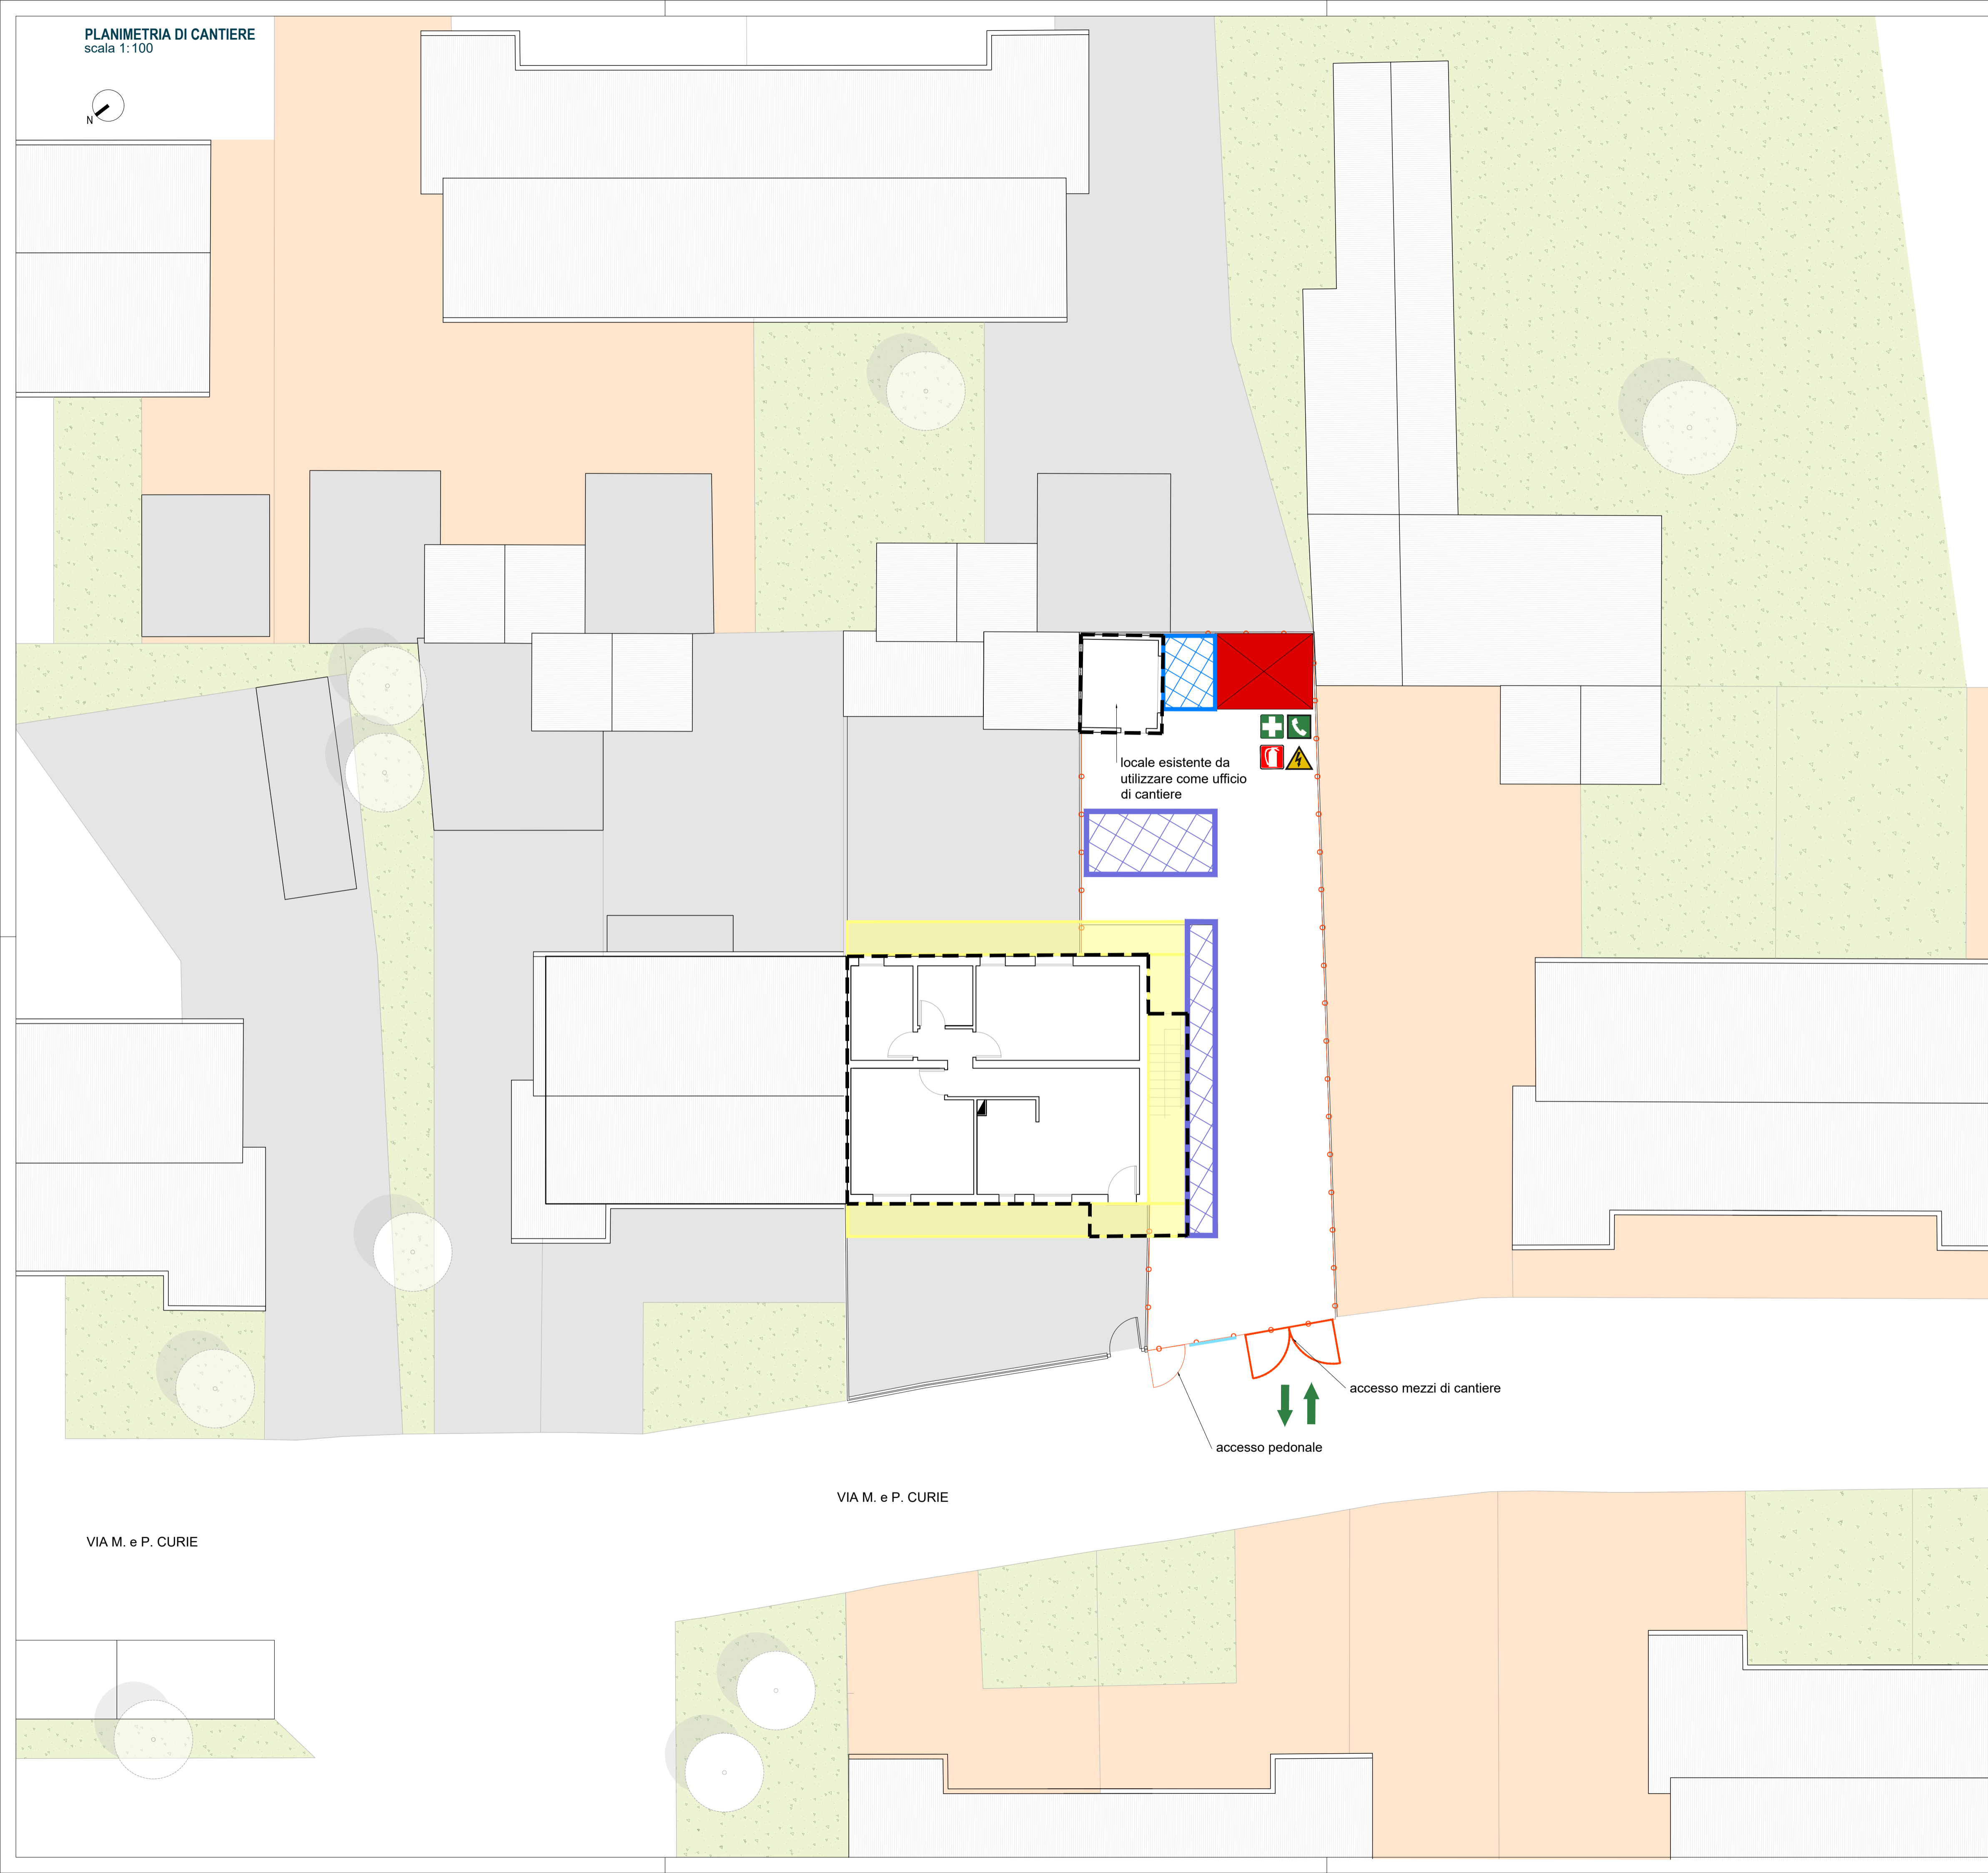

locale esistente da utilizzare come ufficio di cantiere

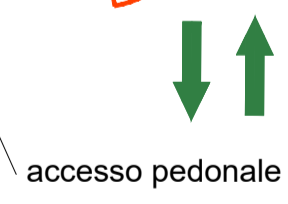

accesso mezzi di cantiere

accesso pedonale

VIA M. e P. CURIE

VIA M. e P. CURIE



**PIANO NAZIONALE DI RIPRESA E RESILIENZA**  
MISSIONE 5 - COMPONENTE C2 - AMBITO INTERVENTO/MISURA 2  
INVESTIMENTO 2.1 RIGENERAZIONE URBANA - [M5C2I2.1]

**RISTRUTTURAZIONE DI 3 ALLOGGI ERP IN VIA  
BOYLE CIV. 2 E VIA CURIE CIV. 25 E 28 A PADOVA**

Nome file APPR_P22048-PE-E-SIC-DG-03-01	CUP H97H21000790001	Elaborato SIC-DG-03-01
Data 21.03.2023	LLPP 2021/107_EDP	LAYOUT DI CANTIERE Edificio via Curie 25
Progettisti 	Rup Arch. Ing. Fabiana Gavasso	Capo Settore Ing. Matteo Banfi
<small>Meg.studio Srl via Roma, 55 - 35027 Noventa Padovana (PD) tel 049.7441430 - www.meg.studio info@meg.studio - meg.studio@pec.it</small>		