




VIA M. e P. CURIE


VIA M. e P. CURIE

VIA M. e P. CURIE

VIA R. BOYLE


LEGENDA

-  Sagoma edificio
-  Recinzione in tenax
-  Area di scavo / sbancamento
-  Ponteggio h=6,00m
-  Area stoccaggio rifiuti
-  Area stoccaggio materiale
-  Spogliatoio/servizio igienico
-  Cartello di cantiere
-  Viabilità/accesso mezzi di cantiere

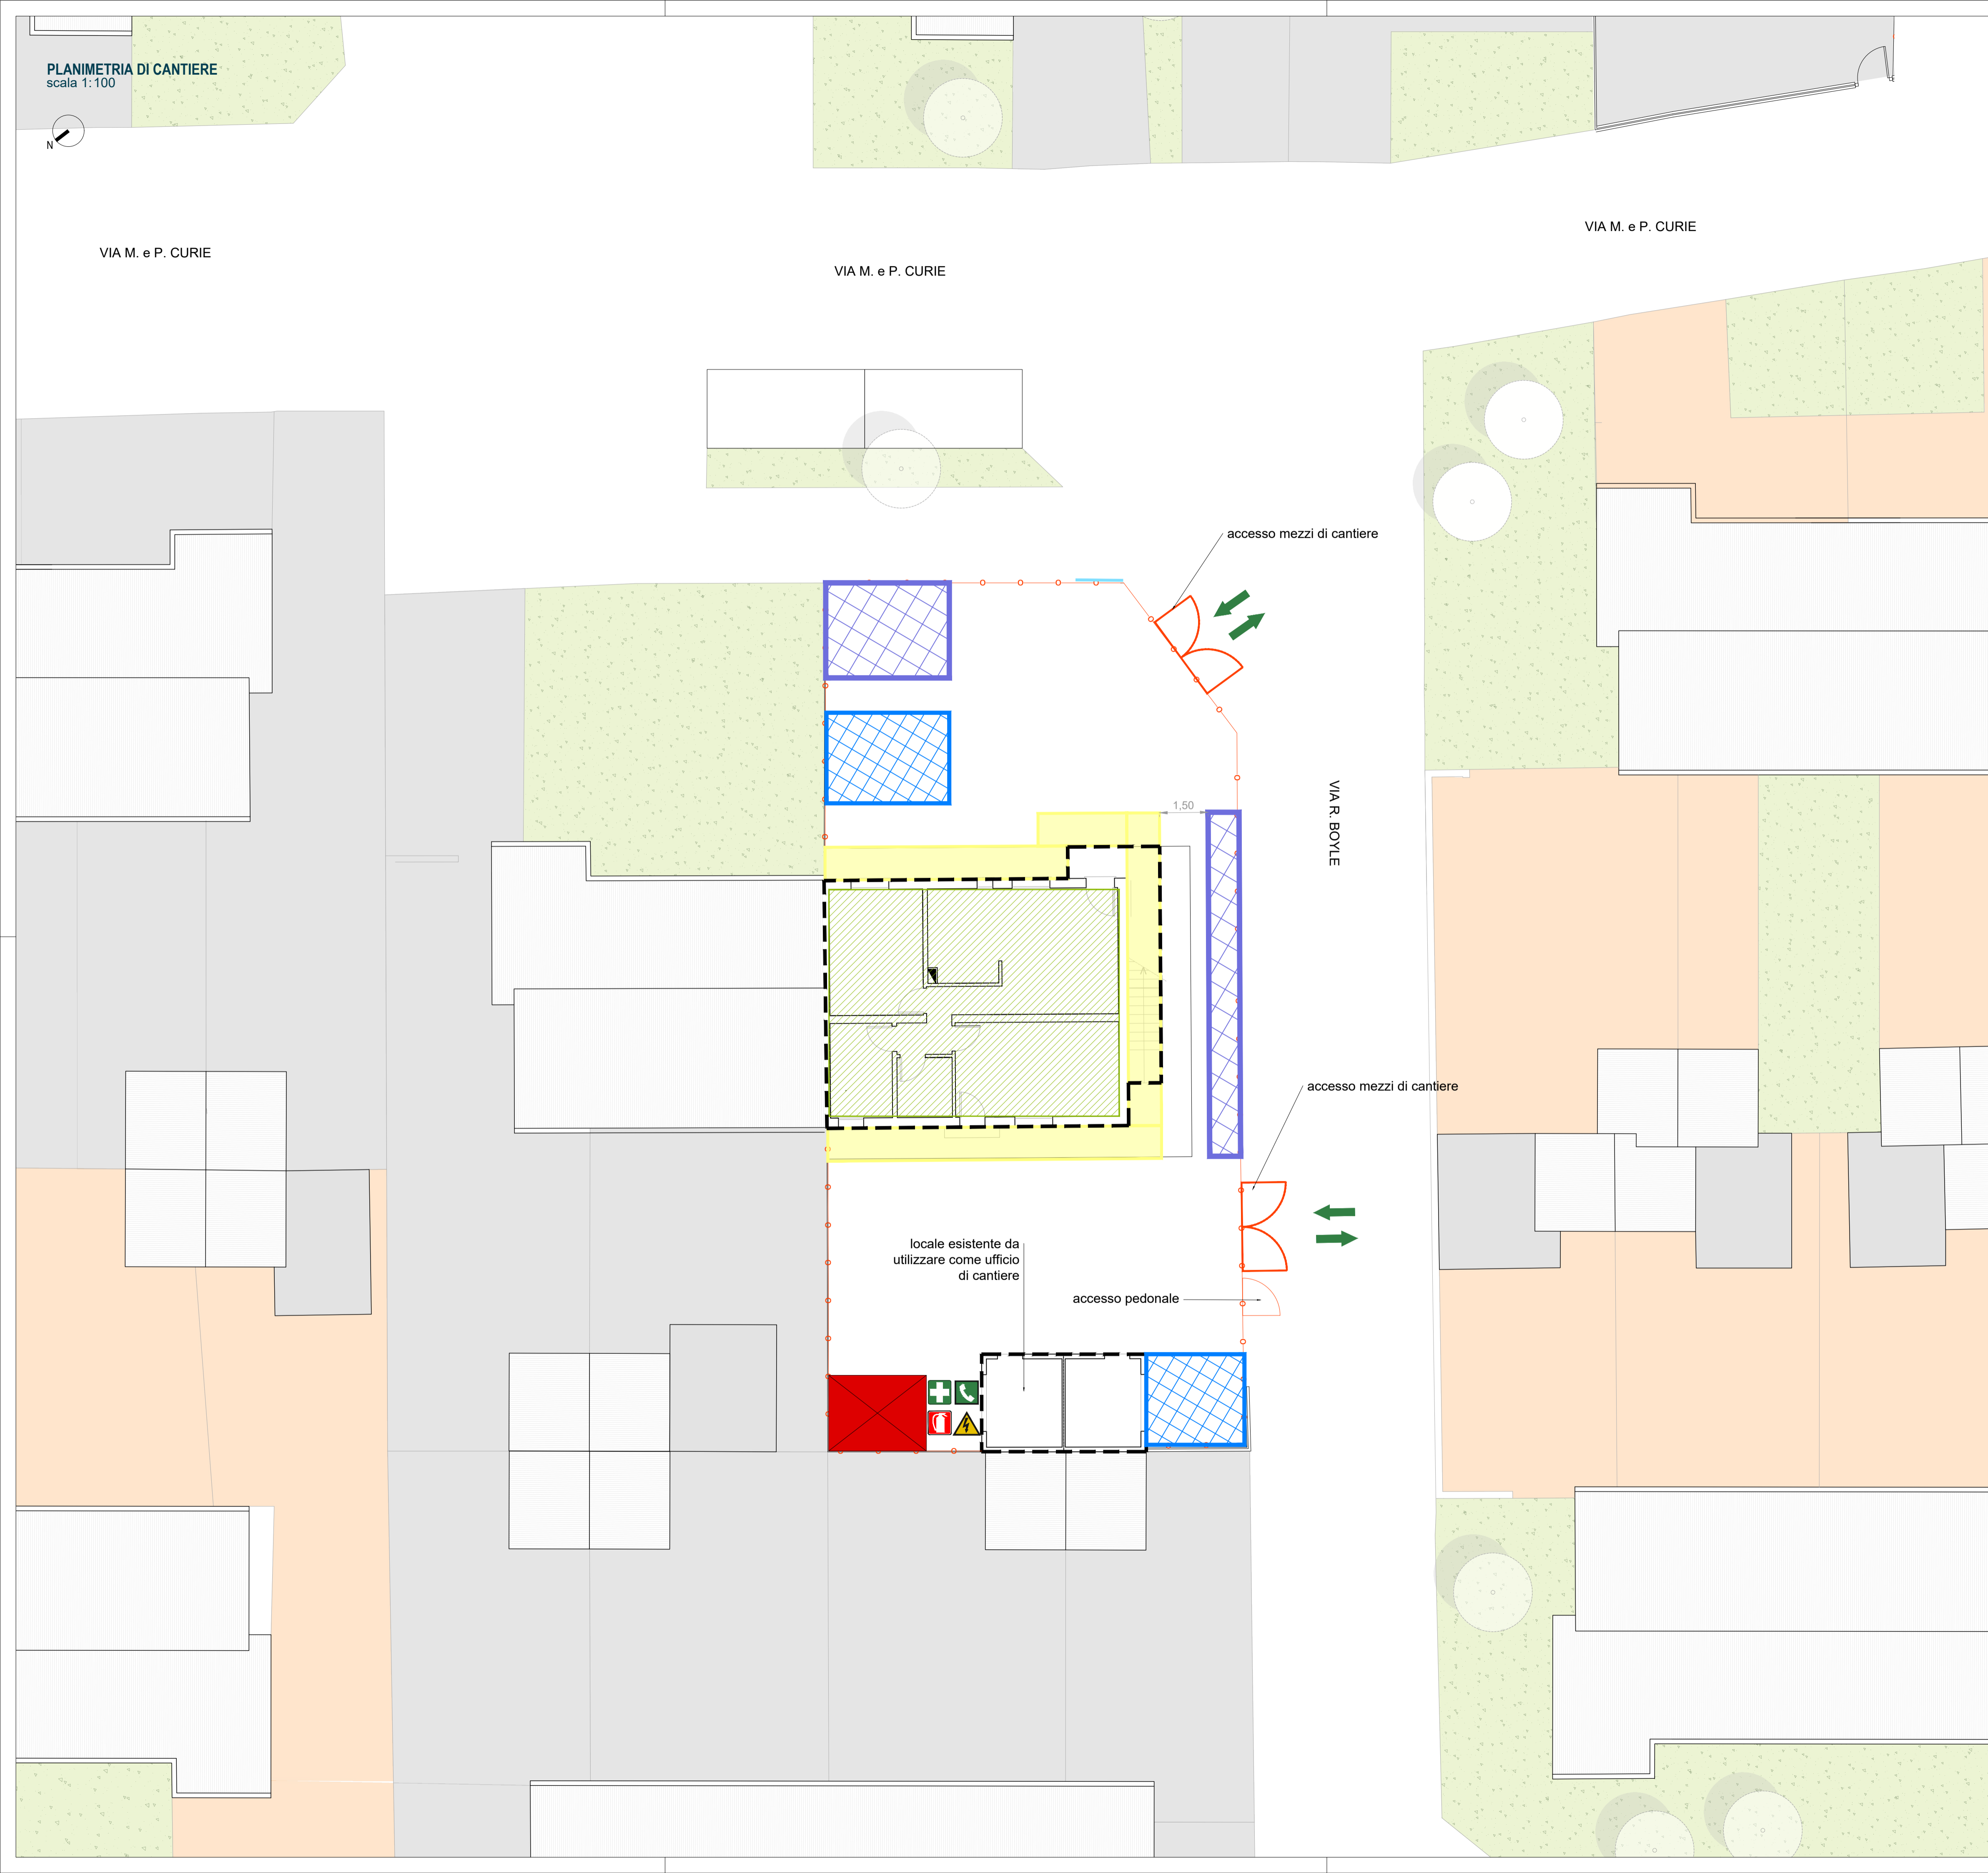

PIANO NAZIONALE DI RIPRESA E RESILIENZA
MISSIONE 5 - COMPONENTE C2 - AMBITO INTERVENTO/MISURA 2
INVESTIMENTO 2.1 RIGENERAZIONE URBANA - [M5C2I2.1]

RISTRUTTURAZIONE DI 3 ALLOGGI ERP IN VIA BOYLE CIV. 2 E VIA CURIE CIV. 25 E 28 A PADOVA

Nome file APPR_P22048-PE-E-SIC-DG-03-02	CUP H97H21000790001	Elaborato SIC-DG-03-02
Data 21.03.2023	LLPP 2021/107_EDP	LAYOUT DI CANTIERE Edificio via Curie 28 e via Boyle 2
Progettisti 	Rup Arch. Ing. Fabiana Gavasso	Capo Settore Ing. Matteo Banfi
<small>Meg studio Srl via Roma, 55 - 35027 Noventa Padovana (PD) tel 049 7441430 - www.meg.studio info@meg.studio - meg.studio@pec.it</small>		