


CRONOPROGRAMMA DEI LAVORI

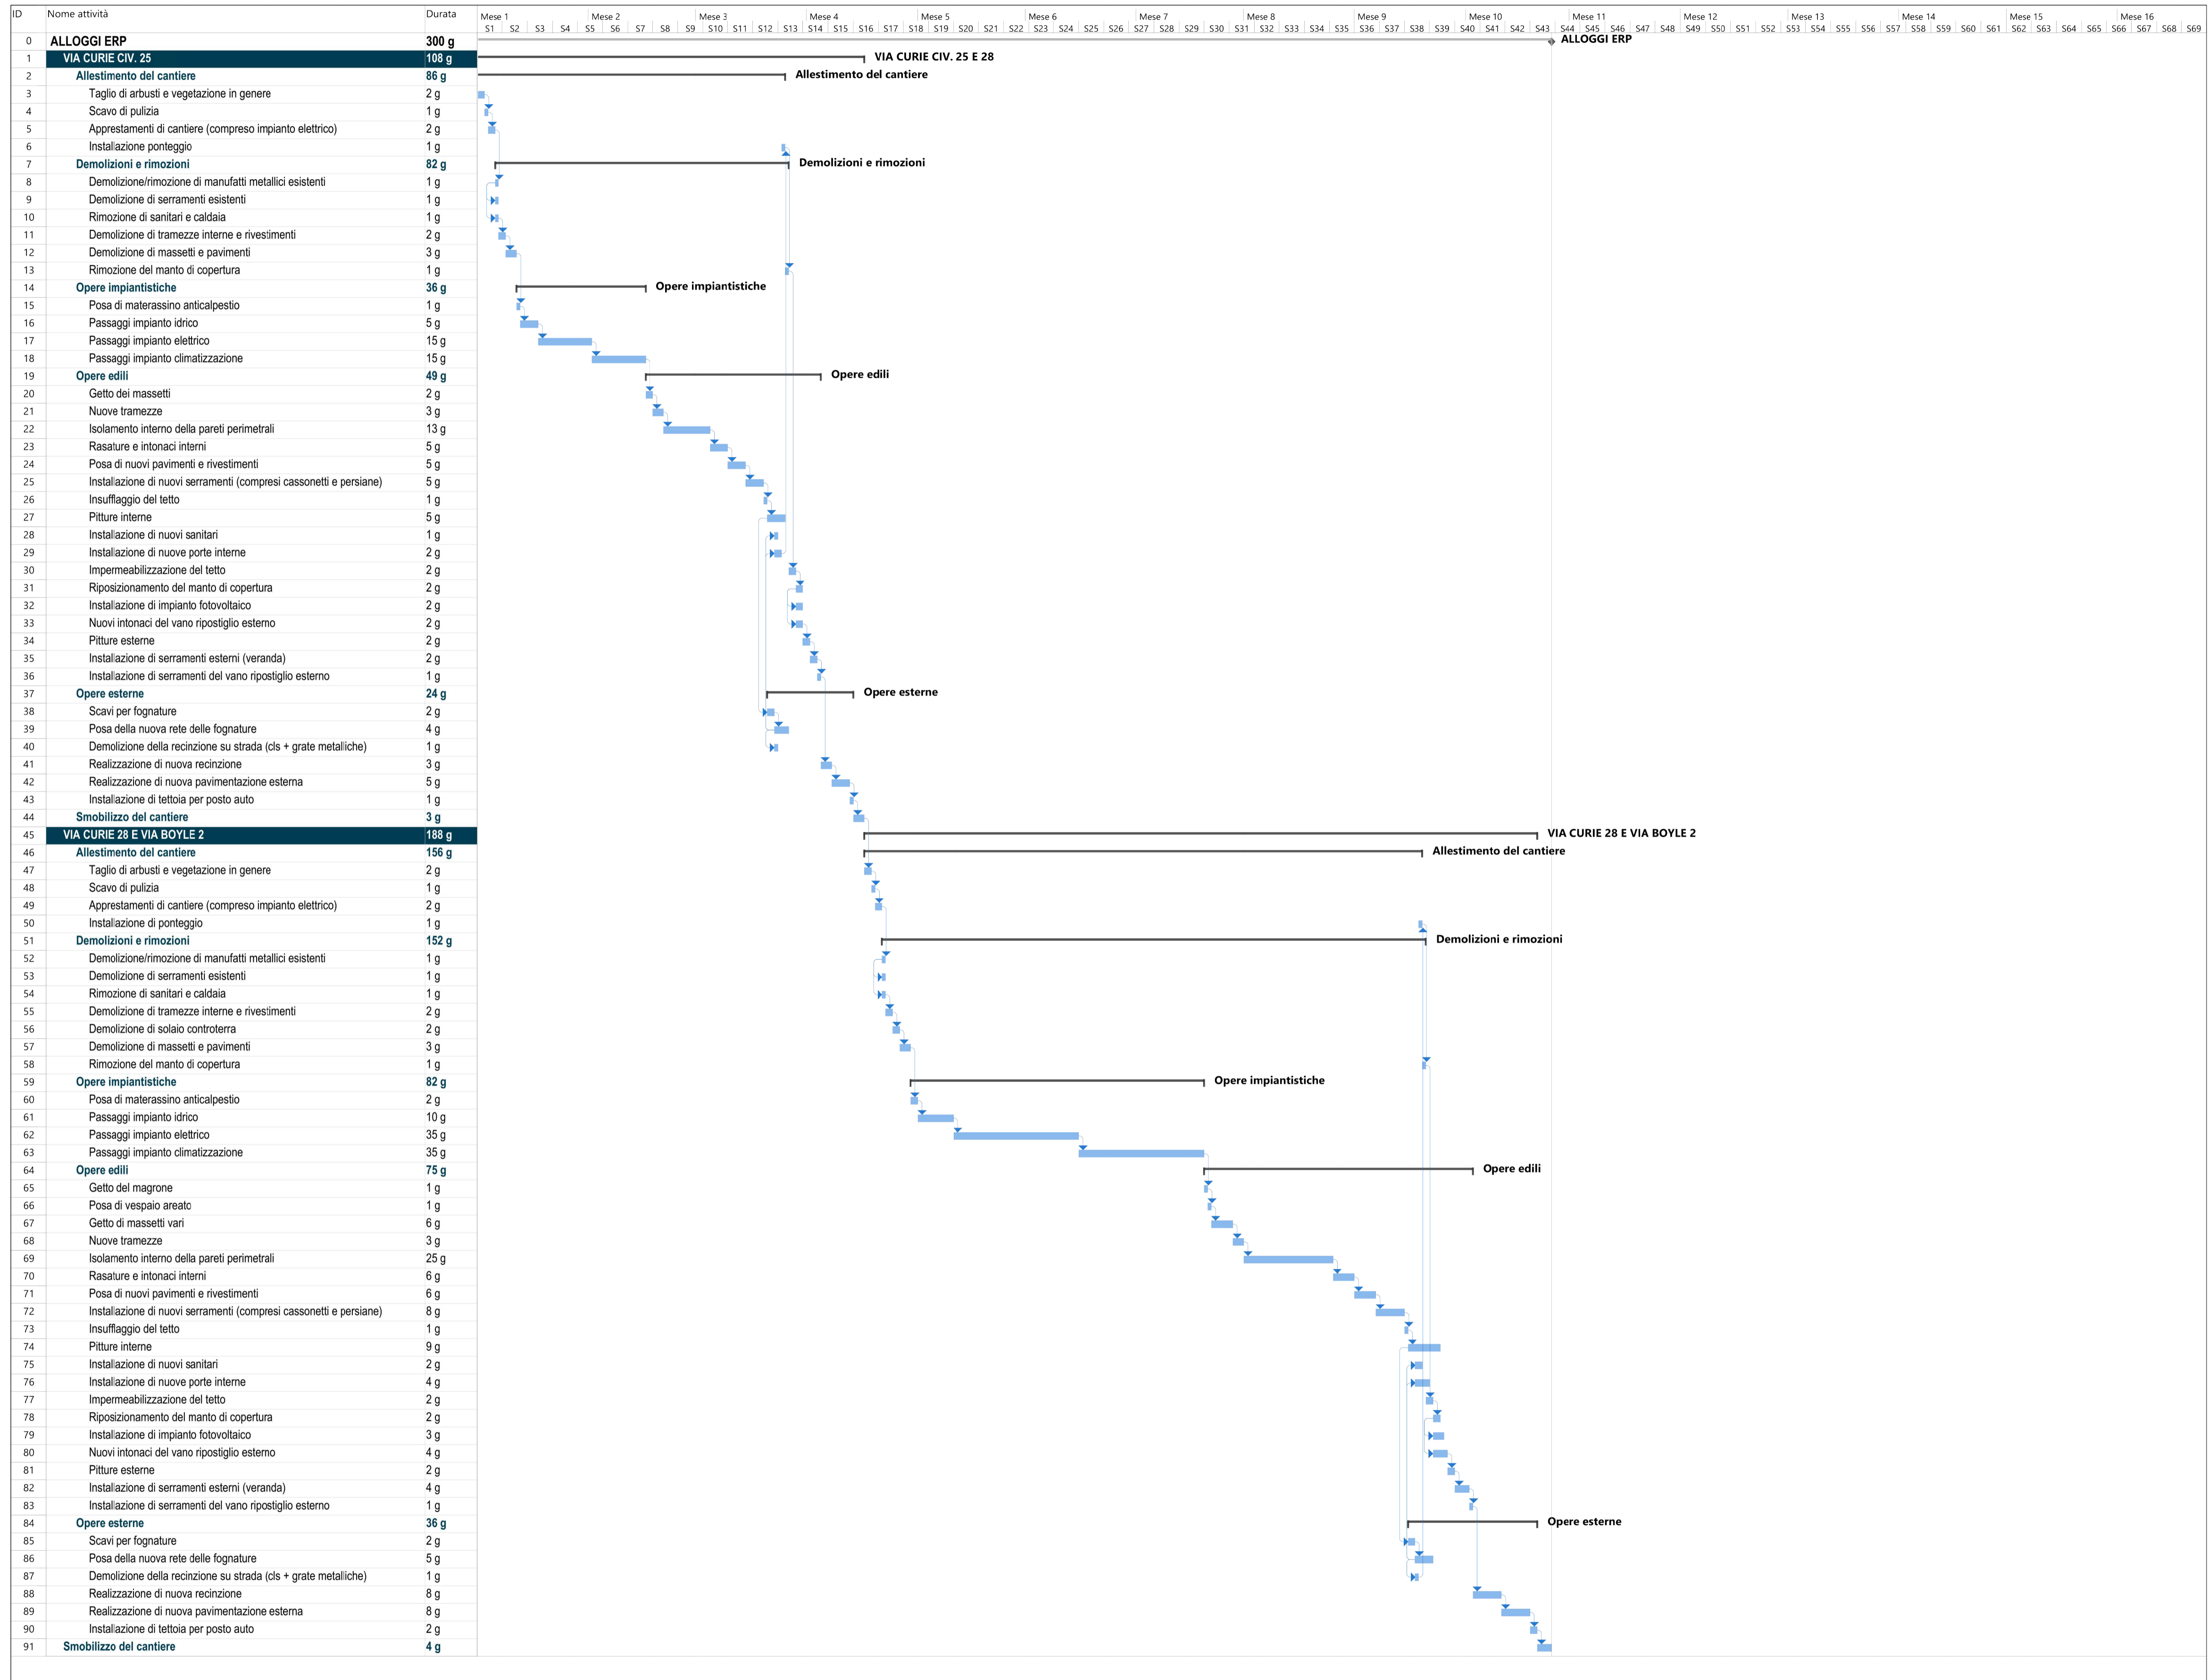

PIANO NAZIONALE DI RIPRESA E RESILIENZA
 MISSIONE 5 - COMPONENTE C2 - AMBITO INTERVENTO/MISURA 2
 INVESTIMENTO 2.1 RIGENERAZIONE URBANA - [M5C2I2.1]

RISTRUTTURAZIONE DI 3 ALLOGGI ERP IN VIA BOYLE CIV. 2 E VIA CURIE CIV. 25 E 28 A PADOVA

Nome file APPR_P22048-PE-A-GEN-SC-01	CUP H97H21000790001	Elaborato GEN-SC-01	
Data 21.03.2023	LLPP 2021/107_EDP	CRONOPROGRAMMA DEI LAVORI	
Progettisti 	Rup Arch. Ing. Fabiana Gavasso	Capo Settore Ing. Matteo Banfi	
<small>Meg.studio Srl via Roma, 55 - 35027 Noventa Padovana (PD) tel 049 7441430 - www.meg.studio info@meg.studio - meg.studio@pec.it</small>			