


Inquadramento



NB La rappresentazione grafica degli interventi indica la superficie di sicurezza dell'oggetto; le effettive dimensioni dello stesso possono essere consultate nelle rispettive schede tecniche. I colori rappresentati nelle immagini inserite sono a puro scopo indicativo: il colore definitivo del prodotto verrà indicato in computo.

Rappresentazione Grafica Scala 1:500

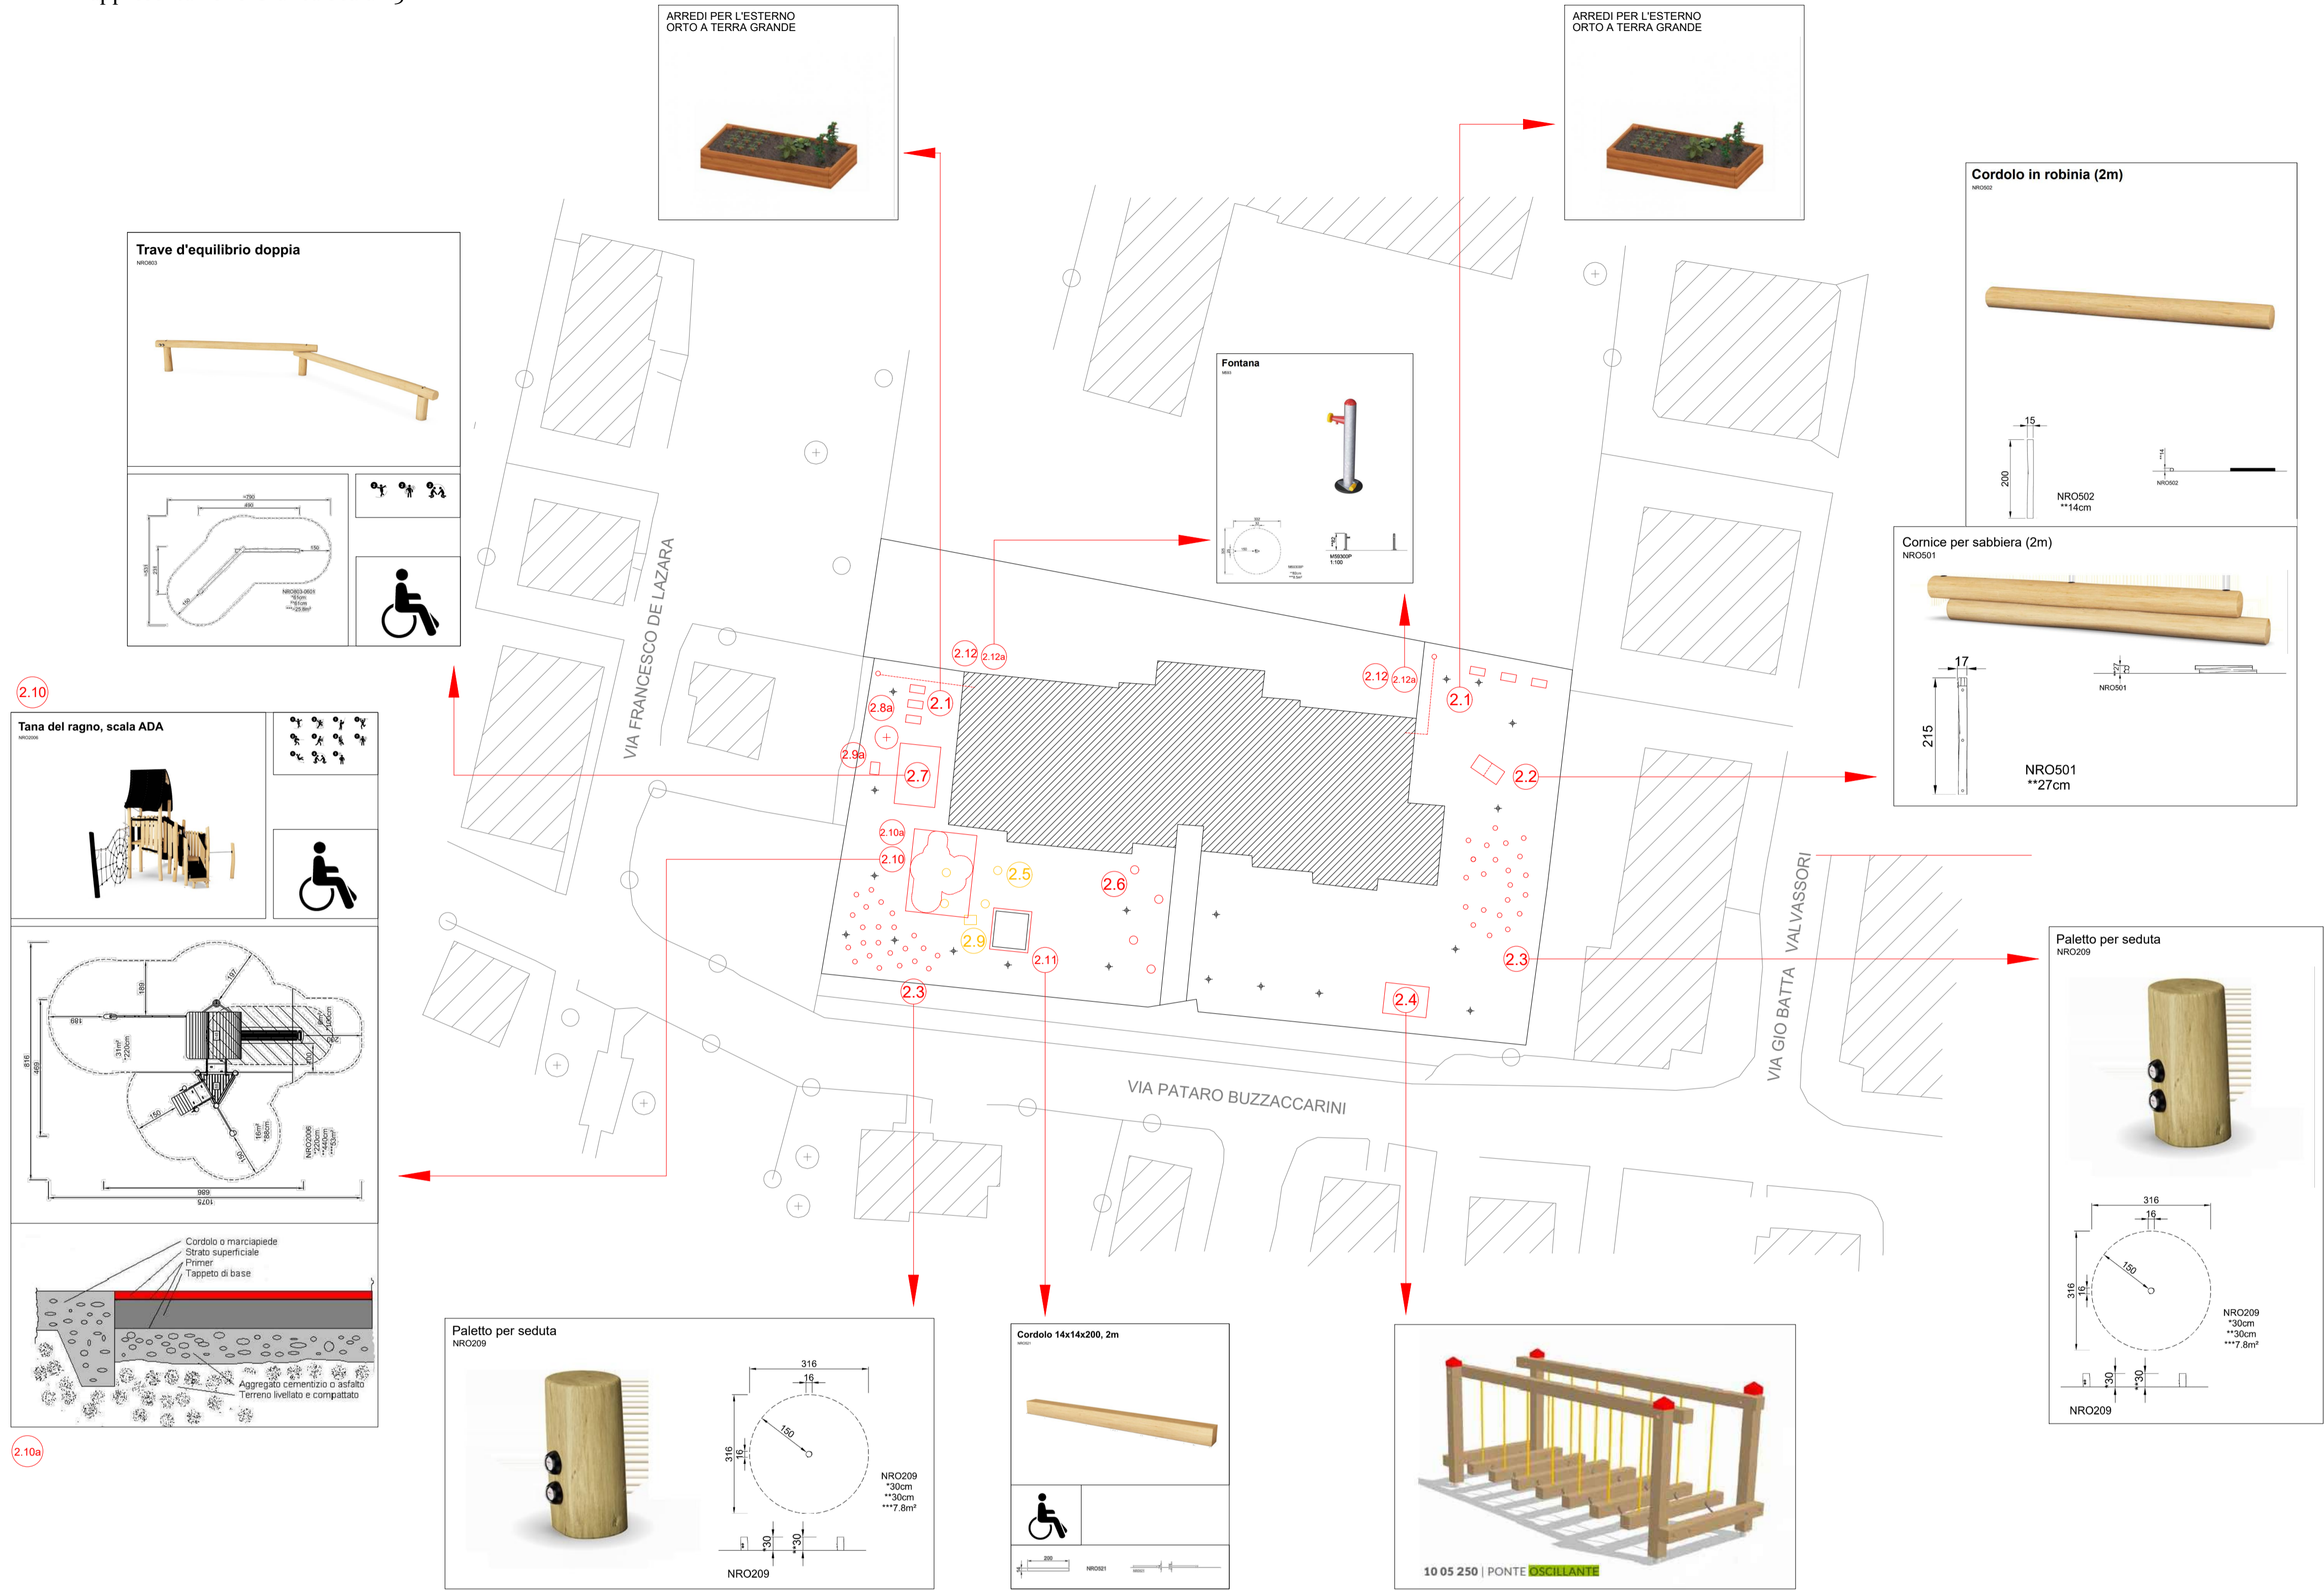

OPERE PER L'INCREMENTO E LA SOSTITUZIONE DELLE STRUTTURE LUDICHE NEI GIARDINI SCOLASTICI

Codice Opera: LLPP VER 2022/019
CUP: H92H22000310007
Importo complessivo: 250.000,00 euro

7.2

Progettista Esterno: dott.ssa Basso Bruna

RUP: Dott. Agr. Degl'Innocenti Ciro

Capo Settore: Dott. Agr. Degl'Innocenti Ciro

Progetto esecutivo
Elaborato: Elaborati grafici
Scuola dell'Infanzia Luigi Gui

Elenco Interventi indicati in grafica

- | | | |
|--|--|---|
| <ul style="list-style-type: none"> 2.1 Installazione nuovo arredo [tipo E0040 "Orto a Terra Grande" Spazio Arredo] 2.2 Predisposizione fangaia/zona scavo con posizionamento elementi in legno [tipo NR0521 "Cornice per sabbiera" e tipo NRO502 "Cordolo in Robinia" Kompan] 2.3 Installazione n.50 paletti da seduta [tipo NRO209 Kompan] divisi in due gruppi da 25 elementi 2.4 Installazione nuovo gioco [tipo 1005250.00CL "Ponte Oscillante" Stebo Ambiente] 2.5 Rimozione n.4 giochi molle 2.6 Riposizionamento n.4 giochi molle esistenti | <ul style="list-style-type: none"> 2.7 Installazione nuovo gioco [tipo NRO803 "Trave d'equilibrio doppia" Kompan] 2.8 (2.8a) Rimozione albero morto (2.8) e sua sostituzione con <i>Parrotia persica</i> (2.8a) 2.9 (2.9a) Rimozione n.1 panchina esistente (2.9) e nuovo posizionamento della stessa (2.9a) 2.10 Installazione nuovo gioco [tipo NRO2006 "Tana del Ragno-scala ADA" Kompan] NB scivolo rivolto d'obbligo in direzione Nord 2.10a Posizionamento pavimentazione antitrauma 55mq gomma colata 80mm HIC 230cm | <ul style="list-style-type: none"> 2.11 Delimitazione gazebo con posizionamento a quadrato di elementi in legno [tipo NRO521 Kompan] 2.12 (2.12a) Installazione nuova fontanella (2.12) [tipo M59305 Kompan] con relativo scavo di collegamento (2.12a, opera in economia) <p>⇒ Agli interventi indicati in grafica vanno aggiunti la fornitura di n.4 tavoli in legno da esterno non fissati al terreno e n.8 panchine removibili da esterno [tipo "Gruppo Susanna" Stebo Ambiente] *altezza seduta 36cm</p> <p>⇒ Sistemazione di eventuali piccole buche e dislivelli presenti in loco e dovuti all'azione "di gioco" dei bambini</p> |
|--|--|---|