

NB La rappresentazione grafica degli interventi indica la superficie di sicurezza dell'oggetto; le effettive dimensioni dello stesso possono essere consultate nelle rispettive schede tecniche.

I colori rappresentati nelle immagini inserite sono a puro scopo indicativo: il colore definitivo del prodotto verrà indicato in computo.

Si precisa che gli arredi forniti che non verranno ancorati al suolo sono da considerarsi materiale didattico: il loro posizionamento è puramente indicativo e sarà eventualmente ridefinito con la Direzione Lavori.



Settore Verde Parchi e Agricoltura Urbana

OPERE PER L'INCREMENTO E LA SOSTITUZIONE DELLE STRUTTURE LUDICHE NEI GIARDINI SCOLASTICI

LOTTO 2

Importo complessivo: 250.000,00 euro
 CUP: H92B23005220004
 Codice Opera: LLPP VER 2023/016


7-4

Progettista Esterno: Dott. Agr. Basso Bruna

Progetto esecutivo

RUP: Dott. Agr. Degli'Innocenti Ciro
 Capo Settore: Dott. Agr. Degli'Innocenti Ciro

Elaborato: Schema "Tronco" - Centro Infanzia Il Magnoli 02
 Asilo Nido Via G. Dupre, 10 e Scuola dell'Infanzia Via J. Da Ponte,
 1/A - Padova

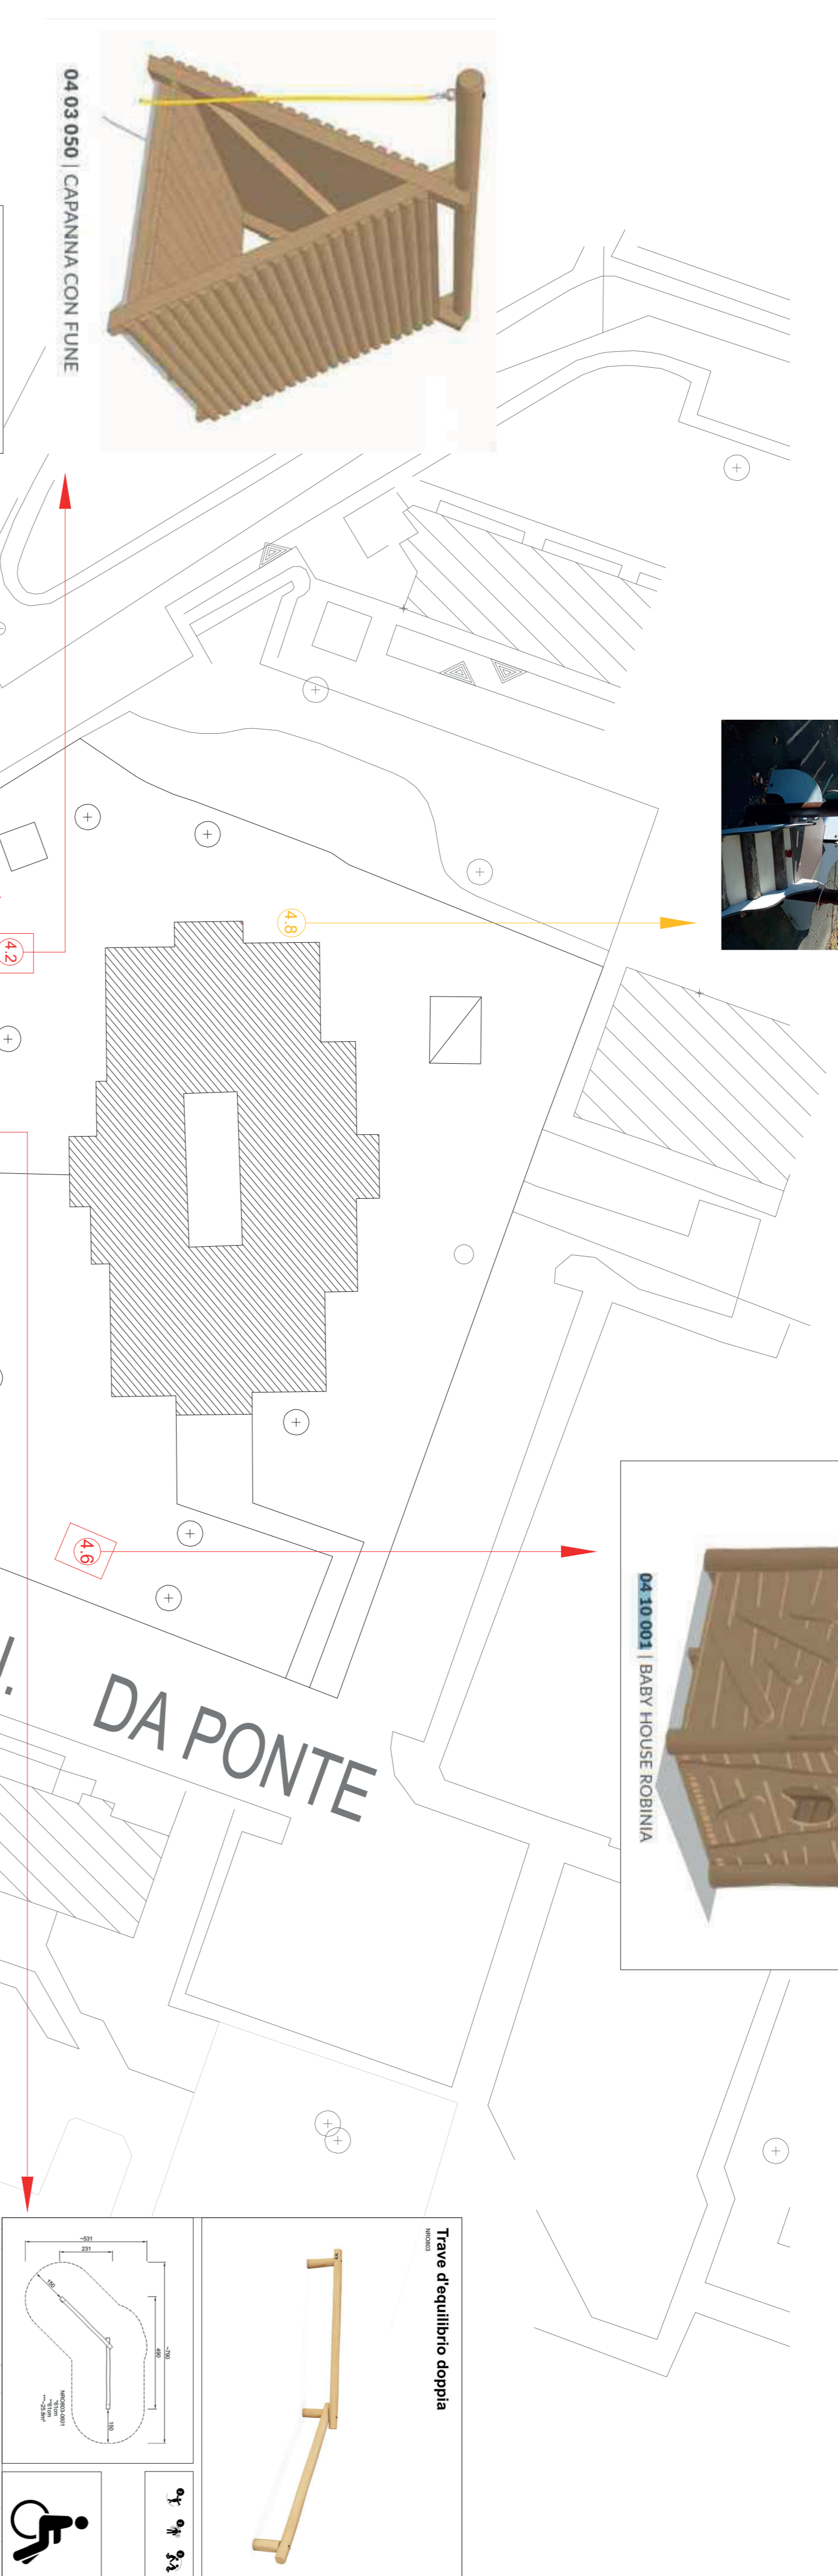

Elenco Interventi indicati in grafica

- 4.1 Installazione nuova sabbiera a piani scorrevoli [tipo 100007 Stebo Ambiente]
- 4.2 Installazione nuovo gioco [tipo 0403050 "Capanna con Funne" Stebo Ambiente]
- 4.3 Installazione nuovo gioco [tipo NRO803 "Trave d'equilibrio doppia" Kompan]
- 4.4 Installazione nuovo gioco [tipo MFM060 "Tronco a due superfici" Spazio Arredo]
- 4.5 Installazione nuovo gioco [tipo MFM061 "Su e Giù" Spazio Arredo]
- 4.6 Installazione nuovo gioco [tipo 0410001 "Baby House Robinia" Stebo Ambiente]
- 4.7 Predisposizione fangaiola/zona scavo con posizionamento elementi in legno [tipo NRO521 "Cornice per sabbiera" e tipo NRO502 "Cordolo in Robinia" Kompan]
- 4.8 Lavori di manutenzione e ripristino gioco esistente

Agli interventi indicati in grafica vanno aggiunti la fornitura di n.4 tavoli in legno da esterno non fissati al terreno e n.8 panchine removibili da esterno [tipo "Gruppo Susanna" Stebo Ambiente] *altezza seduta 36cm.

ARMADIO PER L'ESTERNO
 D.A.F. (IDENTICA ANCHE FUORI)
TRONCO A DUE SUPERFICI



04 03 050 | CAPANNA CON FUNE




ARMADIO PER L'ESTERNO
 D.A.F. (IDENTICA ANCHE FUORI)
SU E GIÙ




04 10 003 | BABY HOUSE ROBINIA



Trave d'equilibrio doppia

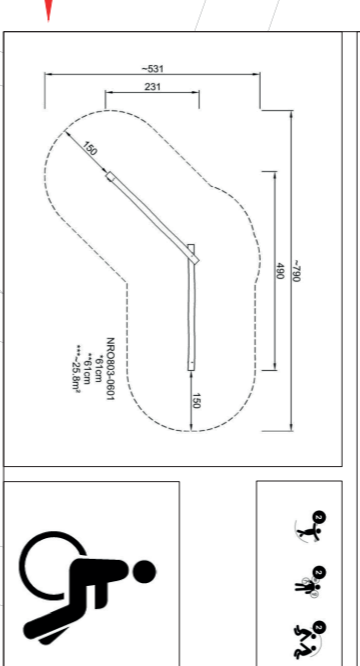

Cordolo in robinia (2m)

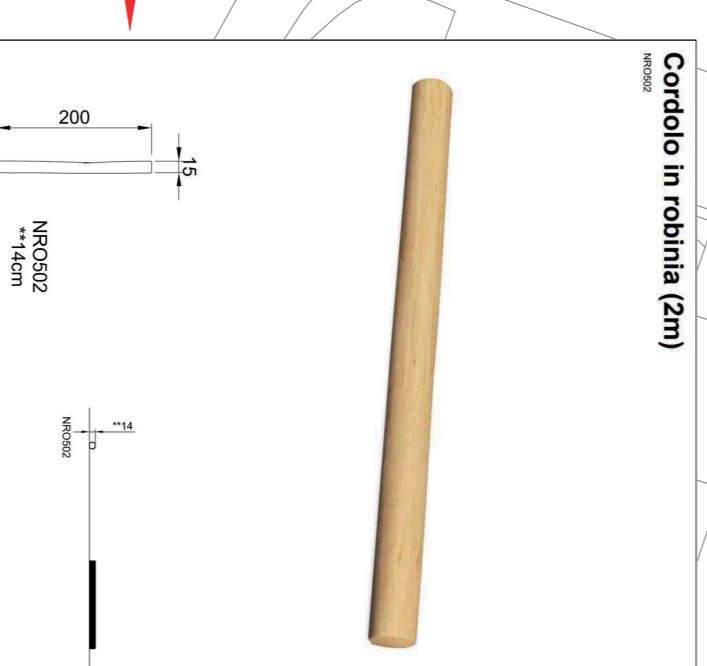

Cernice per sabbiera (2m)

