

## Inquadramento




NB La rappresentazione grafica degli interventi indica la superficie di sicurezza dell'oggetto; le effettive dimensioni dello stesso possono essere consultate nelle rispettive schede tecniche.

I colori rappresentati nelle immagini inserite sono a puro scopo indicativo; il colore definitivo del prodotto verrà indicato in computo.

Si precisa che gli arredi forniti che non verranno ancorati al suolo sono da considerarsi materiale didattico; il loro posizionamento è puramente indicativo e sarà eventualmente ridefinito con la Direzione Lavori.

## Rappresentazione Grafica Scala 1:500

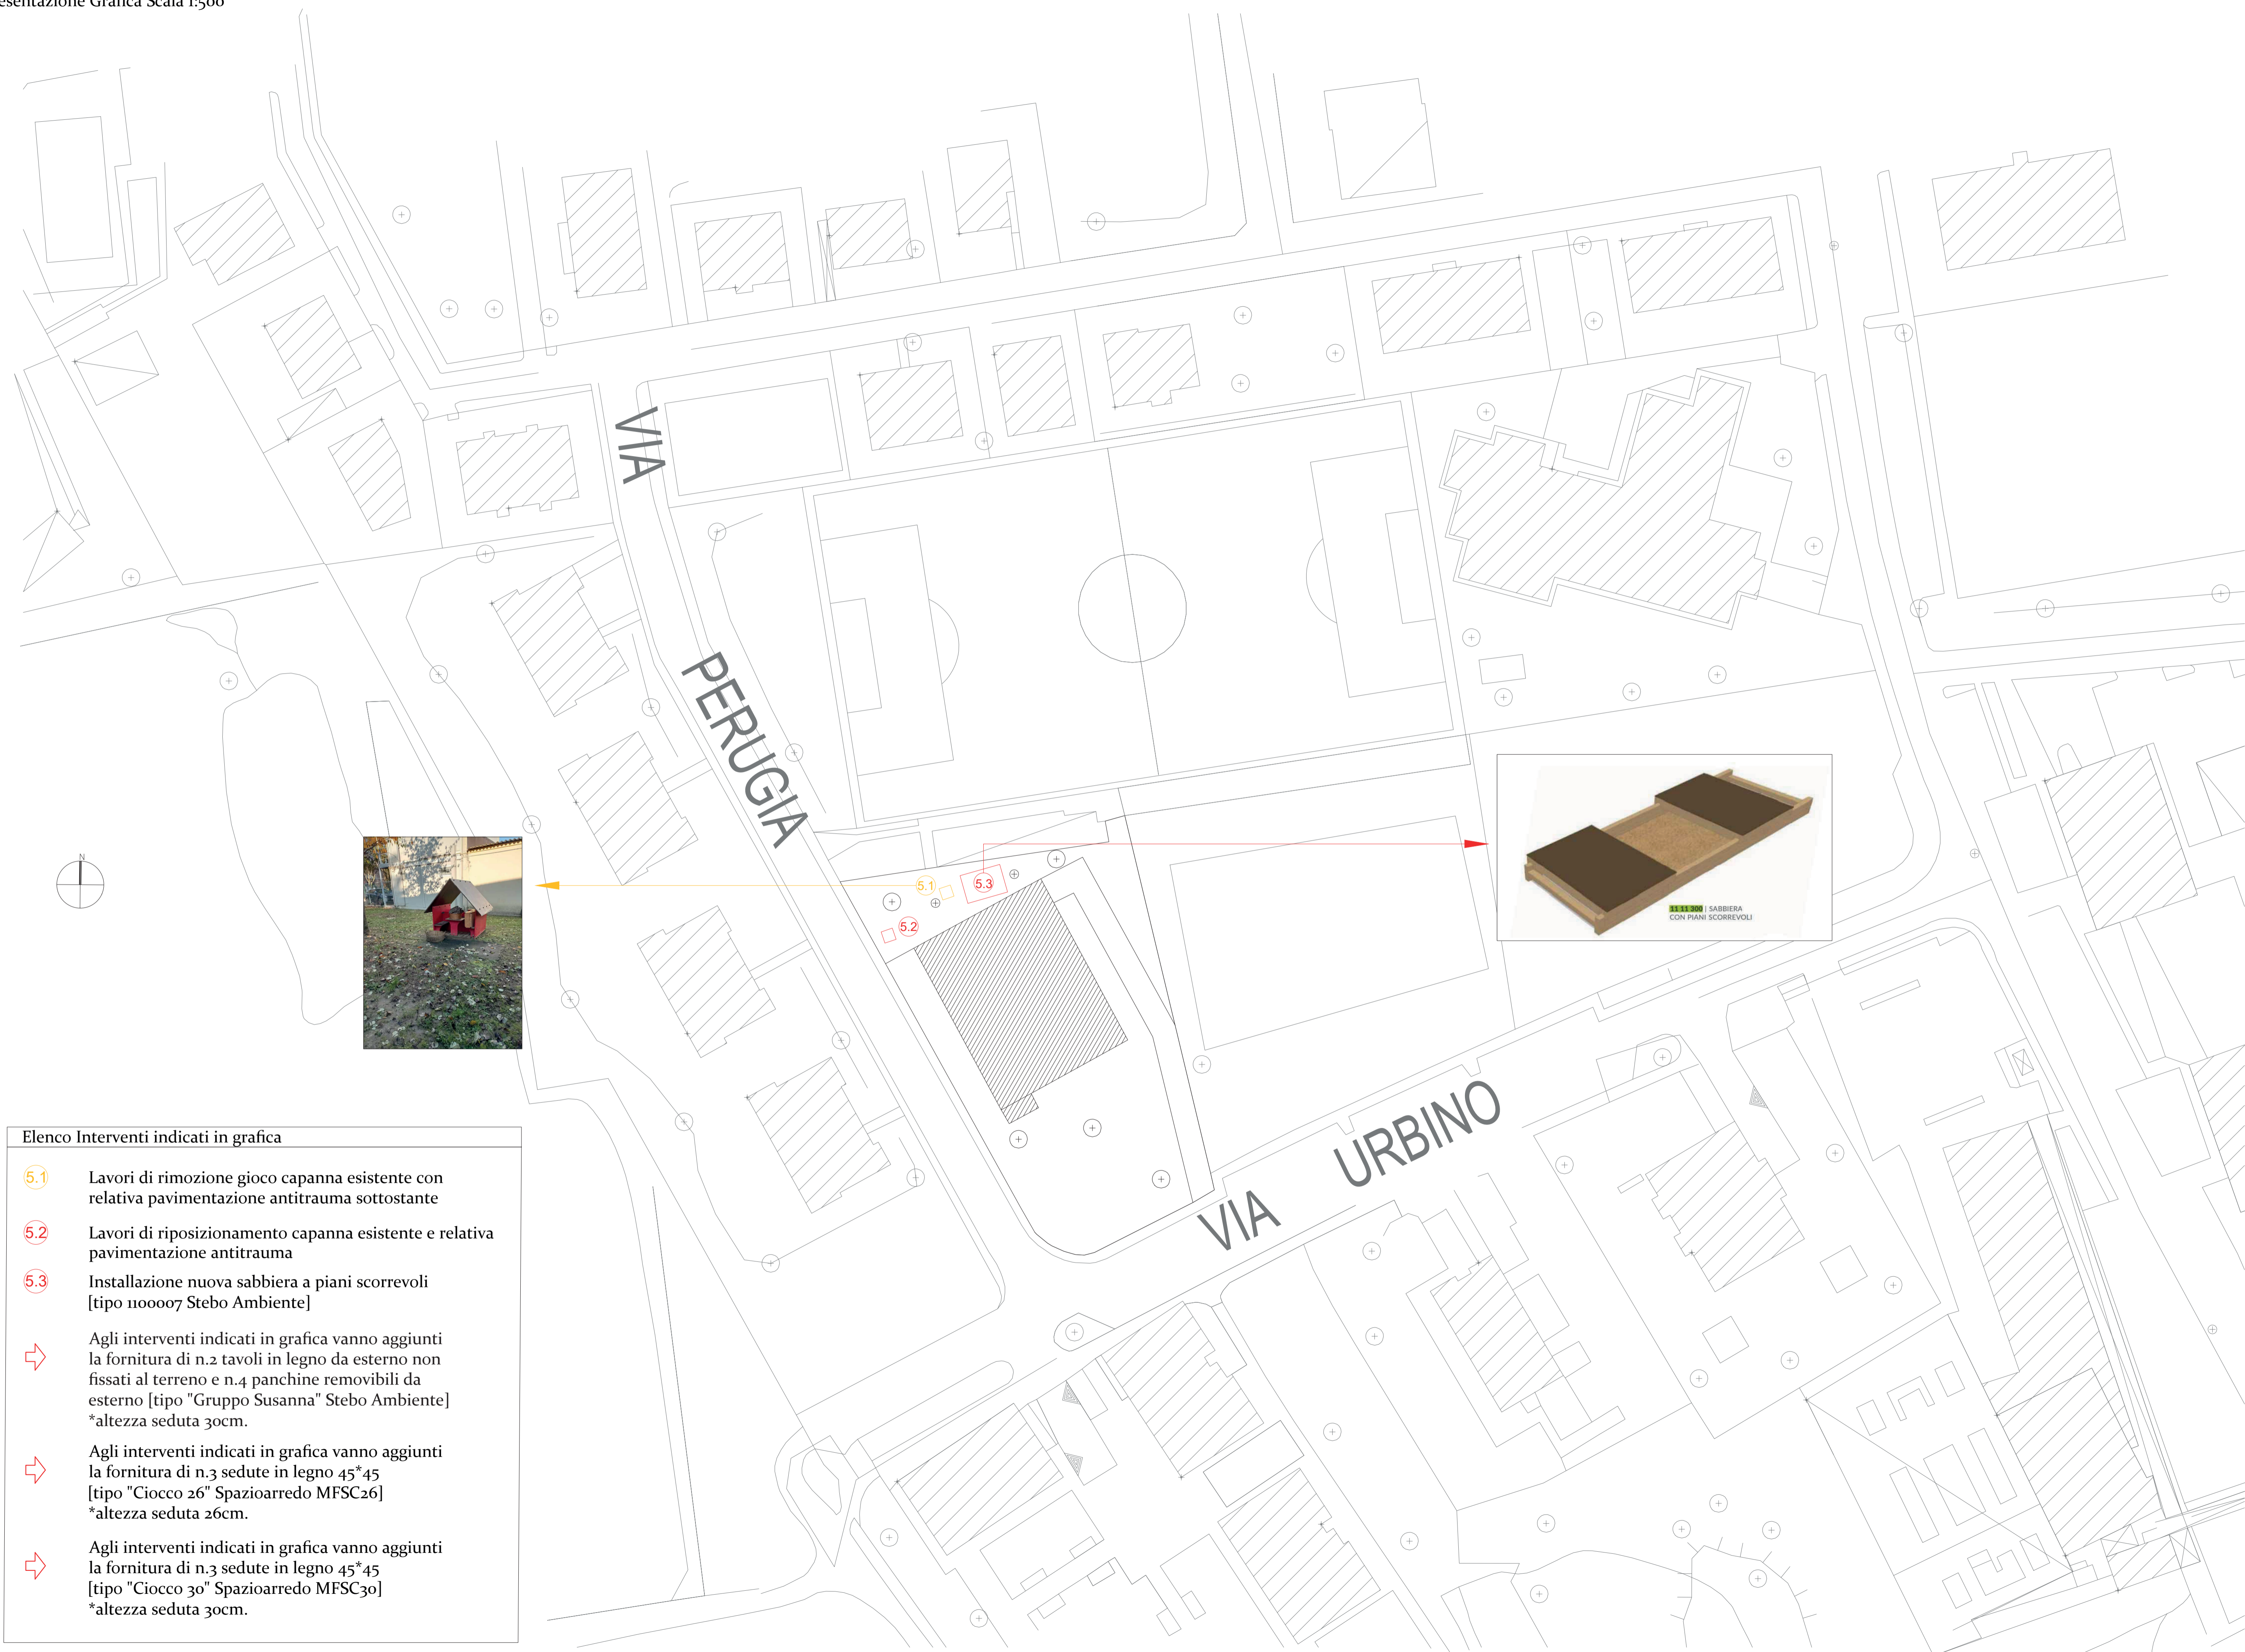

### Elenco Interventi indicati in grafica

- 5.1 Lavori di rimozione gioco capanna esistente con relativa pavimentazione antitrauma sottostante
- 5.2 Lavori di riposizionamento capanna esistente e relativa pavimentazione antitrauma
- 5.3 Installazione nuova sabbiera a piani scorrevoli [tipo 100007 Stebo Ambiente]
- ➔ Agli interventi indicati in grafica vanno aggiunti la fornitura di n.2 tavoli in legno da esterno non fissati al terreno e n.4 panchine removibili da esterno [tipo "Gruppo Susanna" Stebo Ambiente] \*altezza seduta 30cm.
- ➔ Agli interventi indicati in grafica vanno aggiunti la fornitura di n.3 sedute in legno 45°45 [tipo "Ciocco 26" Spazioarredo MFSC26] \*altezza seduta 26cm.
- ➔ Agli interventi indicati in grafica vanno aggiunti la fornitura di n.3 sedute in legno 45°45 [tipo "Ciocco 30" Spazioarredo MFSC30] \*altezza seduta 30cm.



### OPERE PER L'INCREMENTO E LA SOSTITUZIONE DELLE STRUTTURE LUDICHE NEI GIARDINI SCOLASTICI

#### LOTTO 2

Importo complessivo: 250.000,00 euro  
CUP: H92B23005220004  
Codice Opera: LLPP VER 2023/016

# 7.5

Progettista Esterno: Dott. Agr. Basso Bruna

RUP: Dott. Agr. Degl'Innocenti Ciro

Capo Settore: Dott. Agr. Degl'Innocenti Ciro

Progetto esecutivo

Elaborato: Schema Tecnico – Asilo Nido Sacra Famiglia, Via Urbino, 1 - Padova