

PIANTA PIANO TERRA 1:200



COMUNE DI PADOVA

Settore Lavori Pubblici

ELENCO ANNUALE ANNO 2021


PROGETTO DI FATTIBILITA' TECNICA ED ECONOMICA

Restauro del sistema bastionato cinquecentesco-Tratto murario compreso tra il bastione Alicorno ed bastione Saracinesca

IMPORTO COMPLESSIVO: Euro 2.200.000,00

Progetto di fattibilità tecnica ed economica APPR_03_Stato di progetto	CUP H96J20001540002
Luglio 2021	EDP_2021/061

Progettisti	RUP	Capo Settore
Tommasi Architettura	Arch. Domenico Lo Bosco	Ing. Emanuele Nichele

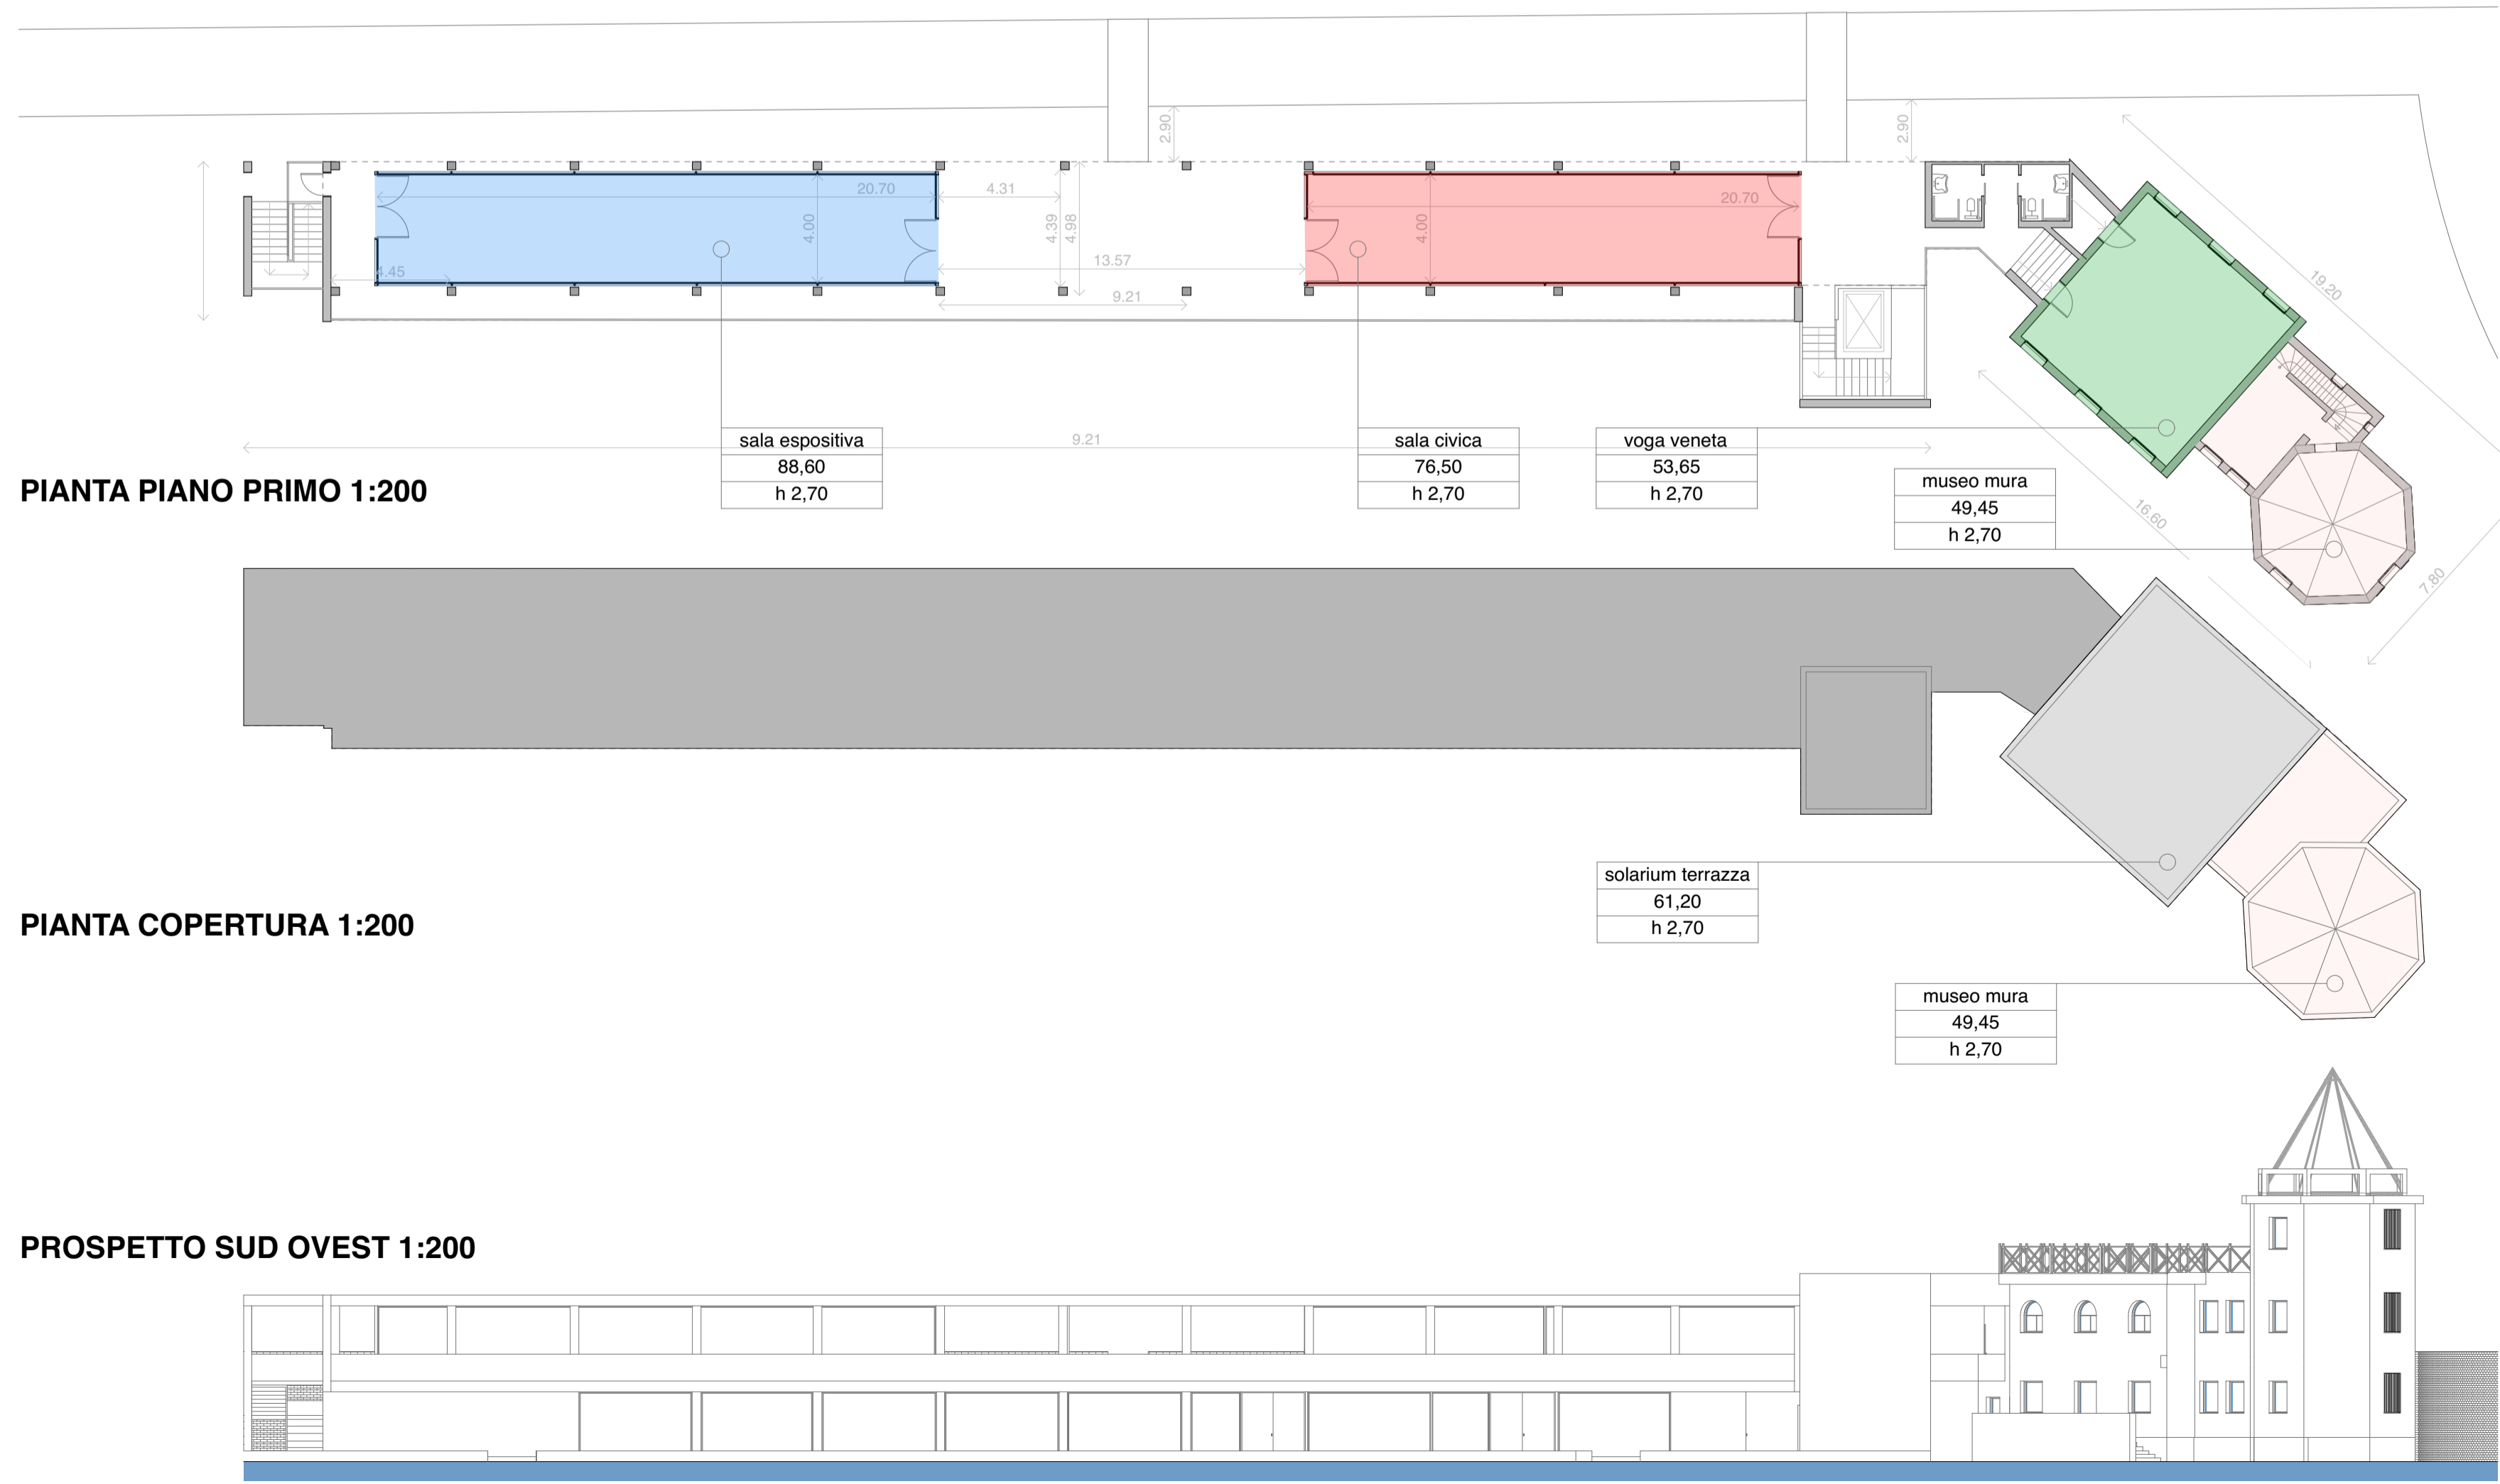

LEGENDA:

- Bar
- Noleggio biciclette
- Deposito attrezzature balneari
- Voga Veneta
- Voga veneta rimessaggio imbarcazioni
- Pontile
- Museo mura
- Sala civica
- Museo multimediale
- Solarium terrazza