



Stato di Fatto - Planimetria Generale - 4° Tratto via dei Colli- scala 1:500

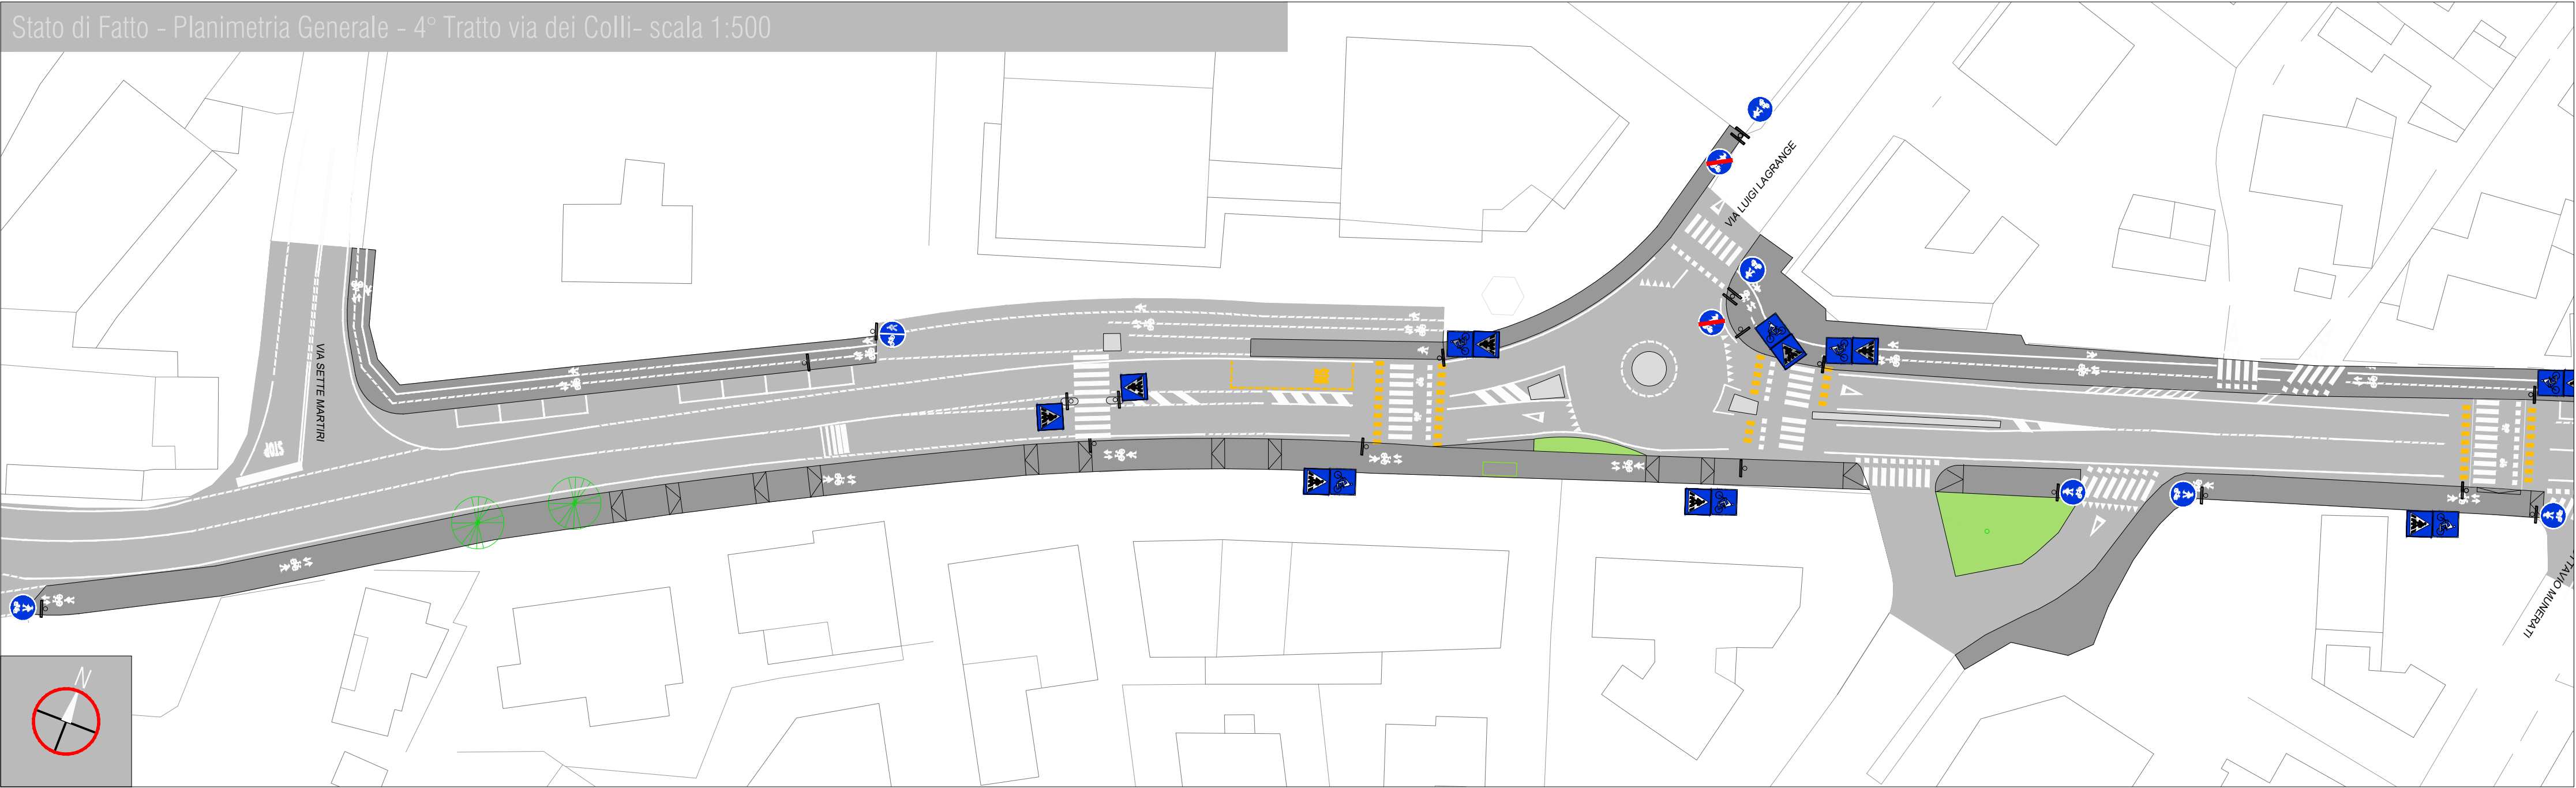

Stato di Fatto - Planimetria Generale - 5° Tratto via dei Colli- scala 1:500

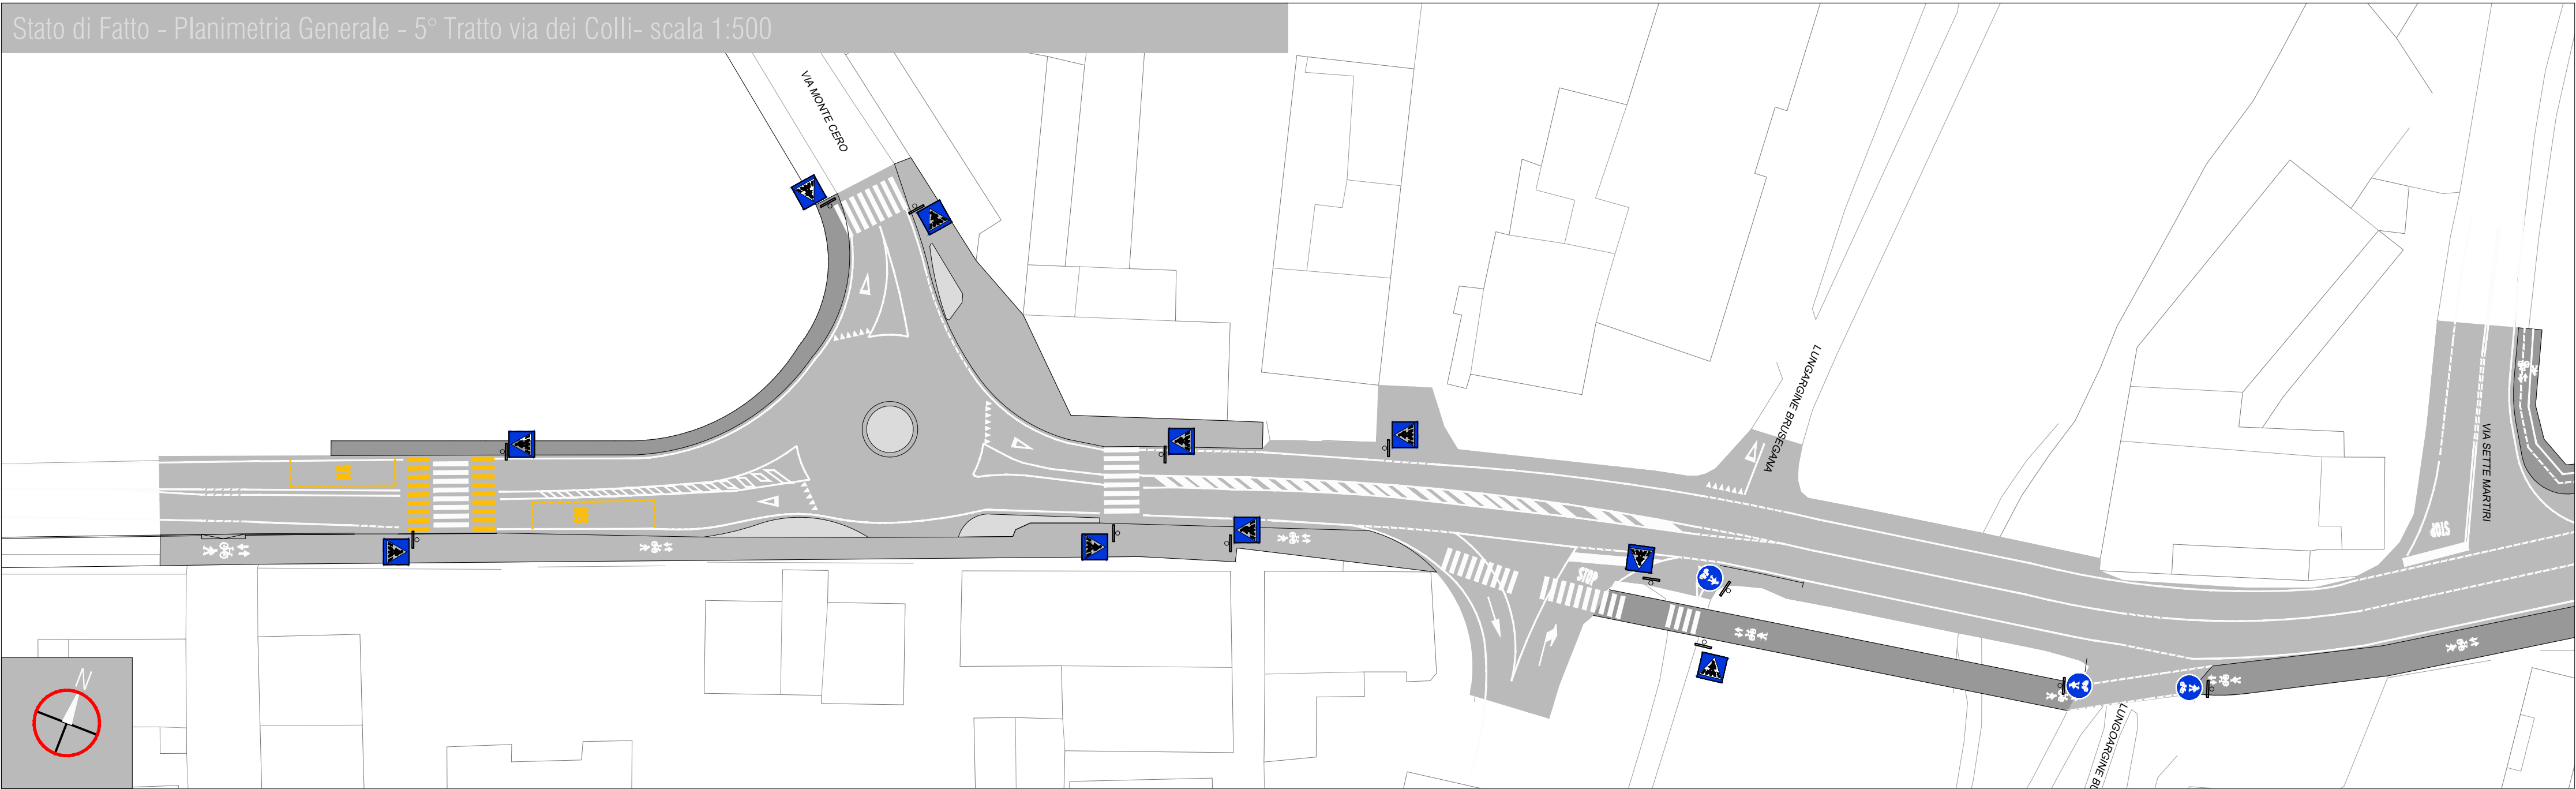

LEGENDA

	Sede stradale		Marciapiede
--	---------------	--	-------------

SEGNALETICA VERTICALE			
TIPO	DESCRIZIONE	TIPO	DESCRIZIONE
	DOSSEO Figura II 2 Art. 85		PASSAGGIO OBBLIGATORIO DX Figura II 82/b Art. 122
	CIRCOLAZIONE ROTATORIA Figura II 27 Art. 96		ROTATORIA Figura II 84 Art. 122
	DARE PRECEDENZA Figura II 36 Art. 106		PERCOR. PEDONALE CICLABILE Figura II 92/b Art. 122
	SENSO VIETATO Figura II 47 Art. 116		ATTRAVERSAMENTO PEDONALE Figura II 303 Art. 135
	LIMITE MASSIMO DI VELOCITA' Figura II 50 Art. 116		ATTRAVERSAMENTO CICLABILE Figura II 324 Art. 135
SEGNALETICA ORIZZONTALE			
CONTINUA			
A			
B			
C - E			
D			
F			
G			
H			
CONTINUA E DISCONTINUA			
CONTINUE			
LARGHEZZA MINIMA STRISCE DI MARGINE		LARGHEZZA MINIMA STRISCE LONGITUDINALI	
cm 25 Autostrade - Extraurbane principali		cm 15 Autostrade - Extraurbane principali	
cm 15 Extraurbane secondarie - Urbane di scorrimento		cm 12 Tutte le altre	
cm 12 Tutte le altre			



SETTORE LAVORI PUBBLICI  
Servizio Opere Infrastrutturali



**PNRR - M.5 C.2 I 2.1**  
**DPCM 21 gennaio 2021**  
**"MOBILITA' SOSTENIBILE-BICIPOLITANA 5 COLLI"**  
**PASS - Padova Accessibile Sostenibile Sicura**

"Rigenerazione Urbana" via Sorio e via dei Colli	LLPP OPI 2021/096 CUP H91B21001690001	Elaborato <b>06</b>	
		STATO DI FATTO PLANIMETRIA GENERALE 4 DI 4	
Progettisti arch. Alberto Marescotti geom. Daniele Pettenello geom. Alessandra Agosti ing. Benedetta Cameran ing. Silvia Cavestro geom. Massimiliano Maulu	Assistenti al Rup arch. Daria Marchi arch. Zineb Bouhadi	Rup - Capo Servizio ing. Massimo Benvenuti	Capo Settore ing. Matteo Banfi

