

SEZIONE TRASVERSALE B-B  
- PIANO TERRA -  
Scala 1:100


MODALITA' SIGLATURA CANALIZZAZIONI

SIMBOLO IDENTIFICATIVO TIPO DI CANALIZZAZIONE E MODALITA' DI POSA  
(sof: A SOFFITTO; bat: BATTISCOPA; par: PARETE)  
(=ca: CANALE; rrvv: TUBAZIONE A VISTA)  
(mm): TUBAZIONE INCASSATA; wov: TUBAZIONE INTERRATA

SIGLA IDENTIFICATIVA TIPO DI CANALIZZAZIONE (C):  
(TUBAZIONE IN RAME POSATO IN VISTA)  
(PT): TUBAZIONE IN PLASTICA POSATO IN VISTA  
(PI): TUBAZIONE IN PLASTICA INCASSATA NELLA MURATURA  
(PR): TUBAZIONE IN PLASTICA INTERRATA  
(ZP): TUBAZIONE IN ACCIAIO ZINGATO

MODALITA' SIGLATURA APPARECCHI ILLUMINANTI

SIG: SIGLA IDENTIFICATIVA APPARECCHI  
P: POTENZA NOMINALE LAMPADA INSTALLATA  
AC: NUMERO IDENTIFICATIVO ACCENSIONE  
N. LOCALE

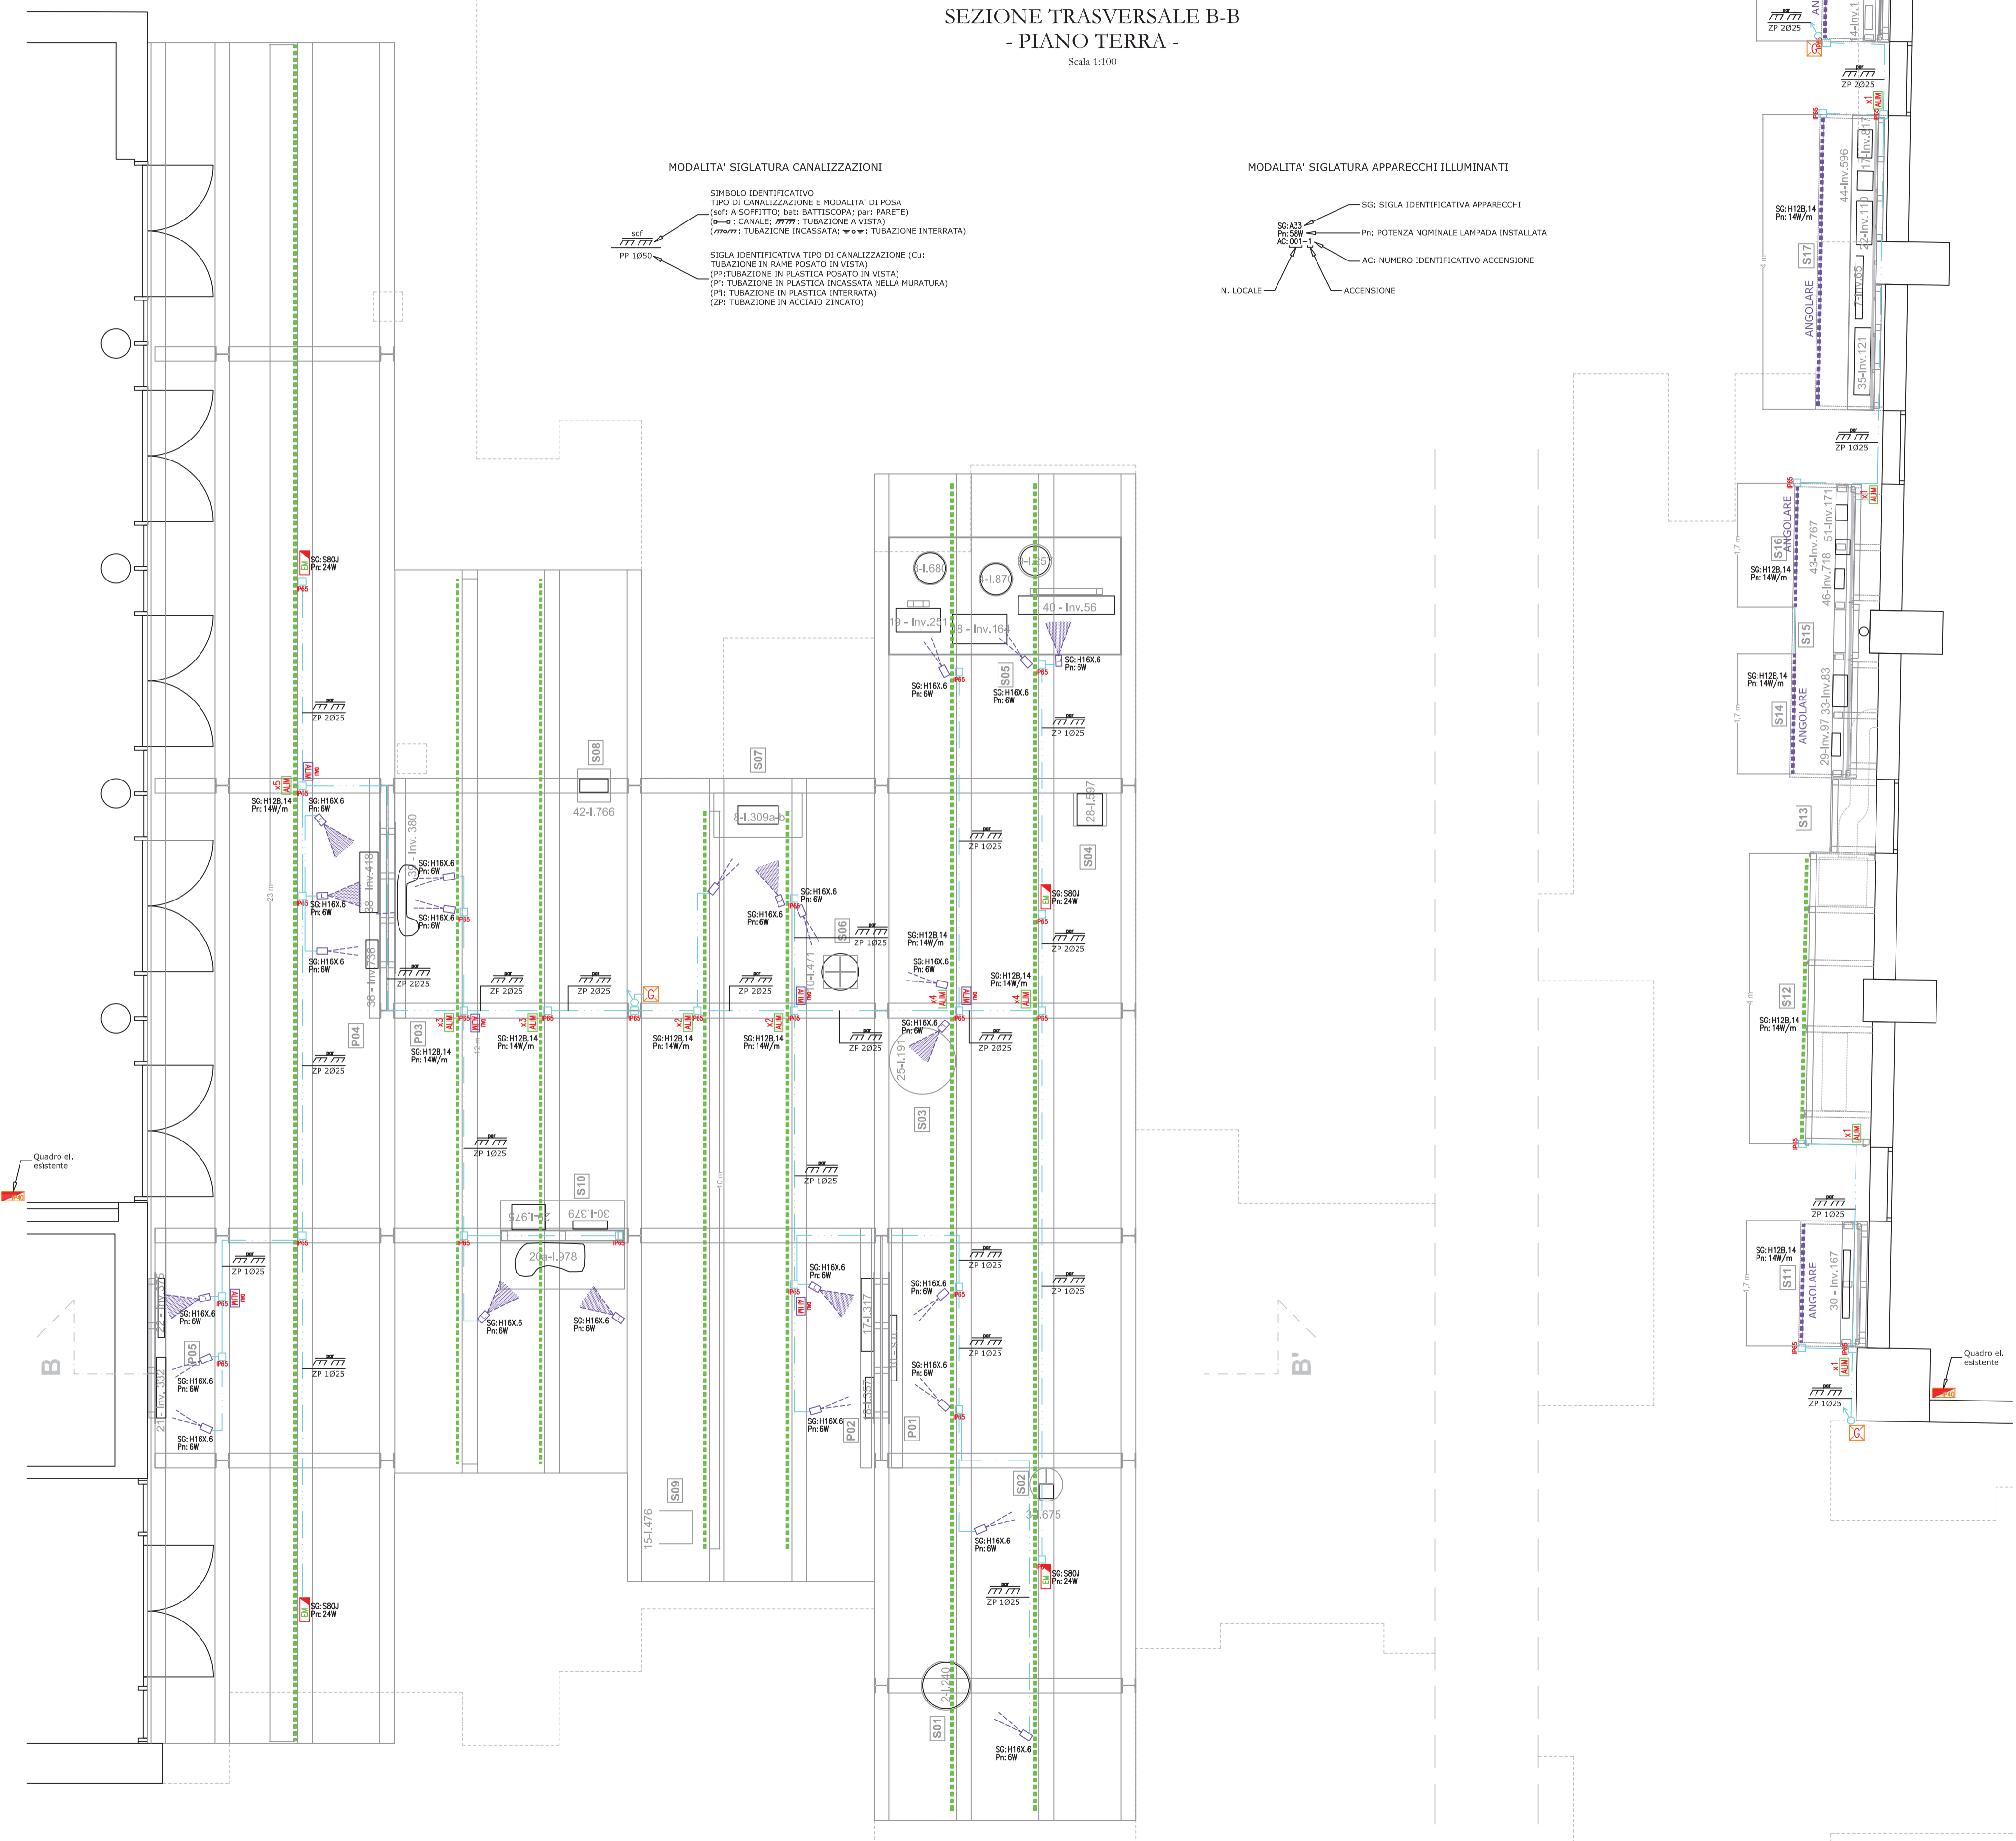

PLANIMETRIA IMPIANTI F.M., ILLUMINAZIONE E SPECIALI  
- PIANO TERRA -  
Scala 1:50

Legenda Simboli Grafici

- POSIZIONE QUADRO ELETTRICO SECONDARIO O DI ZONA, CON INDICAZIONE DELLA SIGLA IDENTIFICATIVA, DELLA POSA E DEL GRADO DI PROTEZIONE
- POZZETTO IN CALCESTRUZZO, CON INDICAZIONE DELLE DIMENSIONI E DEL MATERIALE DEL CHIUSINO
- SCATOLA DI DERIVAZIONE PER POSA IN VISTA A PARETE
- PRINCIPALI PERCORSI TUBAZIONI
- TRATTO VERTICALE DI TUBAZIONE O CANALIZZAZIONE
- FARETTO SPOT DA SUPERFICIE EQUIPAGGIATO CON LED 3000K Ø49 6,1W 462mm 16° DIMMERABILE DALI, TIPO IGUZZINI PALCO IN-OUT O ALTRO EQUIVALENTE APPROVATO
- FARETTO SPOT DA SUPERFICIE EQUIPAGGIATO CON LED 3000K Ø49 6,1W 462mm 42° DIMMERABILE DALI, TIPO IGUZZINI PALCO IN-OUT O ALTRO EQUIVALENTE APPROVATO
- ALIMENTATORE DALI ENTRO CASSETTA IP65 PER FARETTI LED MAX 60W
- STRIP LED 14,4W/m 3000K ENTRO PROFILO LINEARE CON DIFFUSORE OPALE TIPO ALTO MINIMAL RIVOLTO VERSO IL BASSO, TIPO IGUZZINI LEDSTRIP O ALTRO EQUIVALENTE APPROVATO
- STRIP LED 14,4W/m 3000K ENTRO PROFILO ANGOLARE CON DIFFUSORE OPALE TIPO ALTO MINIMAL RIVOLTO VERSO IL BASSO, TIPO IGUZZINI LEDSTRIP O ALTRO EQUIVALENTE APPROVATO
- ALIMENTATORE DALI ENTRO CASSETTA IP65 PER STRIP LED MAX 100W
- APPARECCHIO DI EMERGENZA 24W EQUIVALENTI, CON SORGENTI LED, EQUIPAGGIATO CON GRUPPO BATTERIE AUTONOMO, GRADO DI PROTEZIONE IP65



COMUNE DI PADOVA  
SETTORE LAVORI PUBBLICI

ELENCO ANNUALE ANNO 2018  
**PROGETTO ESECUTIVO**  
MUSEI CIVICI AGLI EREMITANI  
ALLESTIMENTO DEL LAPIDARIO  
E DELLA SALA DIDATTICA  
SULLA PADOVA ROMANA

IMPORTO COMPLESSIVO: € 300.000,00 €

N° Progetto LLPP EDP 2018/087 Nome file APPR_17_TAVOLA E1 Data giugno 2019	CUP H94H17001810002	Elaborato <b>APPR_17_</b> <b>TAVOLA E1</b> <b>IMPIANTO DI ILLUMINAZIONE</b> <b>SCALA 1:50</b>	
Progettisti STUDIO MAS arch. Marco Rapposelli arch. Piero Puggina Collaborazione alla prog. Arch. Fabio Fiocco	Rup Arch. Domenico Lo Bosco	Il Capo Settore ing. Massimo Benvenuti	Coordinamento prog. arch. Gianni Tommasi

N.B. PLANIMETRIE STRUTTURE TRATTE DA PROGETTO EDILE