


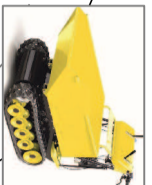

TRASPORTI CON MEZZI
APPROPRIATI PERICOLO
RIBALTAMENTO



INGRESSO
MATERIALI E
ATTREZZATURE



RETE A.V.





BOX SERVIZI
IGIENICI E
DEPOSITO

TORRE PONTEGGIO
MODULARE CON
SCALE

Q.E.

RESTAURO DEGLI AFFRESCI DELLA CASA DEL PETRARCA E
MANUTENZIONE STRAORDINARIA DI PARTE DELLA COPERTURA:
ALLEGATO 2) P.S.C.: PLANIMETRIA DI CANTIERE

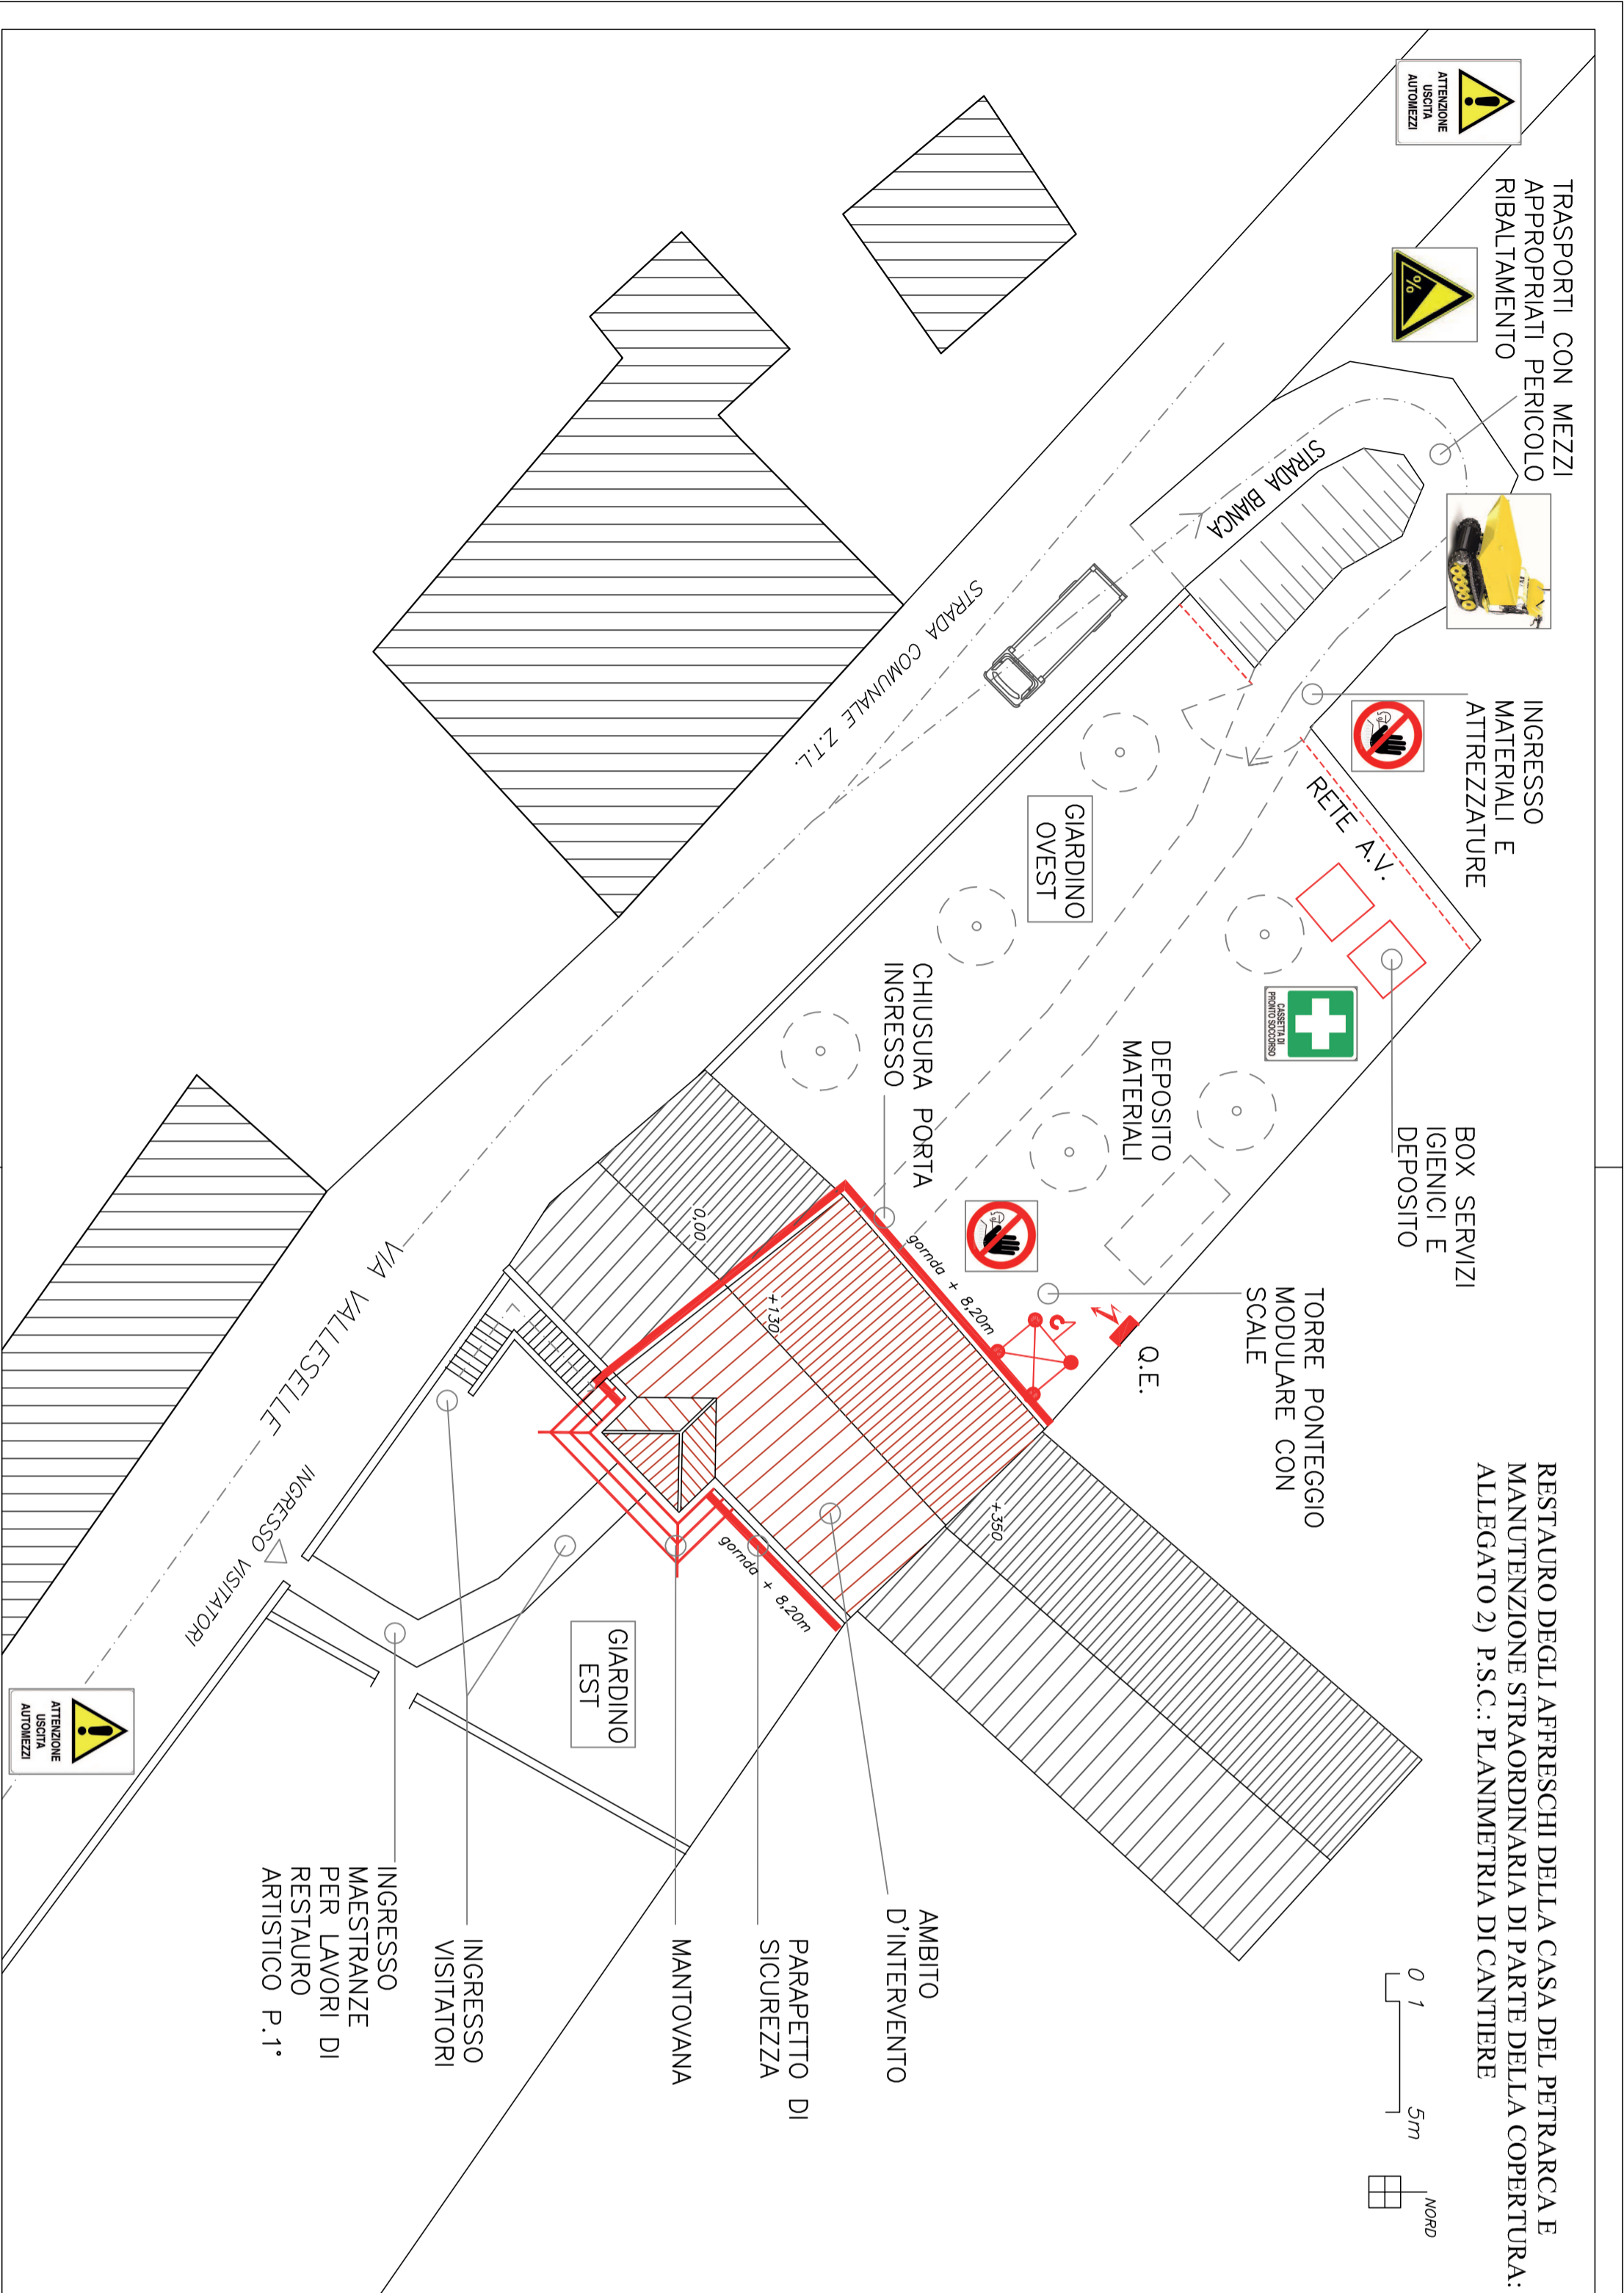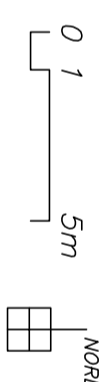

COMUNE DI PADOVA

SETTORE LAVORI PUBBLICI

RESTAURO DEGLI AFFRESCI DELLA CASA DEL PETRARCA E MANUTENZIONE STRAORDINARIA DI PARTE DELLA COPERTURA PROGETTO ESECUTIVO

IMPORTO COMPLESSIVO: € 150.000,00

N° Progetto	CUP H89D17001530004	Elaborato	12	
Nome file:	LLPP 2018/113 EDP	PLANIMETRIA DI CANTIERE		
Data				
Progettisti	Rup	Capo Settore		
Arch. Fabio Fiocco	Arch. Domenico Lo Bosco	Arch. Luigino Gemaro		
Collaboratore alla Progettazione: Dr.ssa Elisa Pagan				