

# COMUNE DI PADOVA



SETTORE LAVORI PUBBLICI

## PIANO DI SICUREZZA E COORDINAMENTO

RECUPERO DI UN FABBRICATO DI  
10 ALLOGGI, IN VIA ROVERETO CIV.19  
AL FINE DI REALIZZARE UN INTERVENTO  
DI COHOUSING A PADOVA


IMPORTO COMPLESSIVO: € 1.350.000,00

N° Progetto	CUP	Elaborato	<b>P.C. 3</b>
Data Novembre 2018	LLPP EDP 2019/034	APPENDICE AL P.S.C. PLANIMETRIA DI CANTIERE 3	
CSP/CSE	Rapp	Capo Settore	
Ing. Pierangelo Salvadeo		Ing. Massimo Bervenuti	

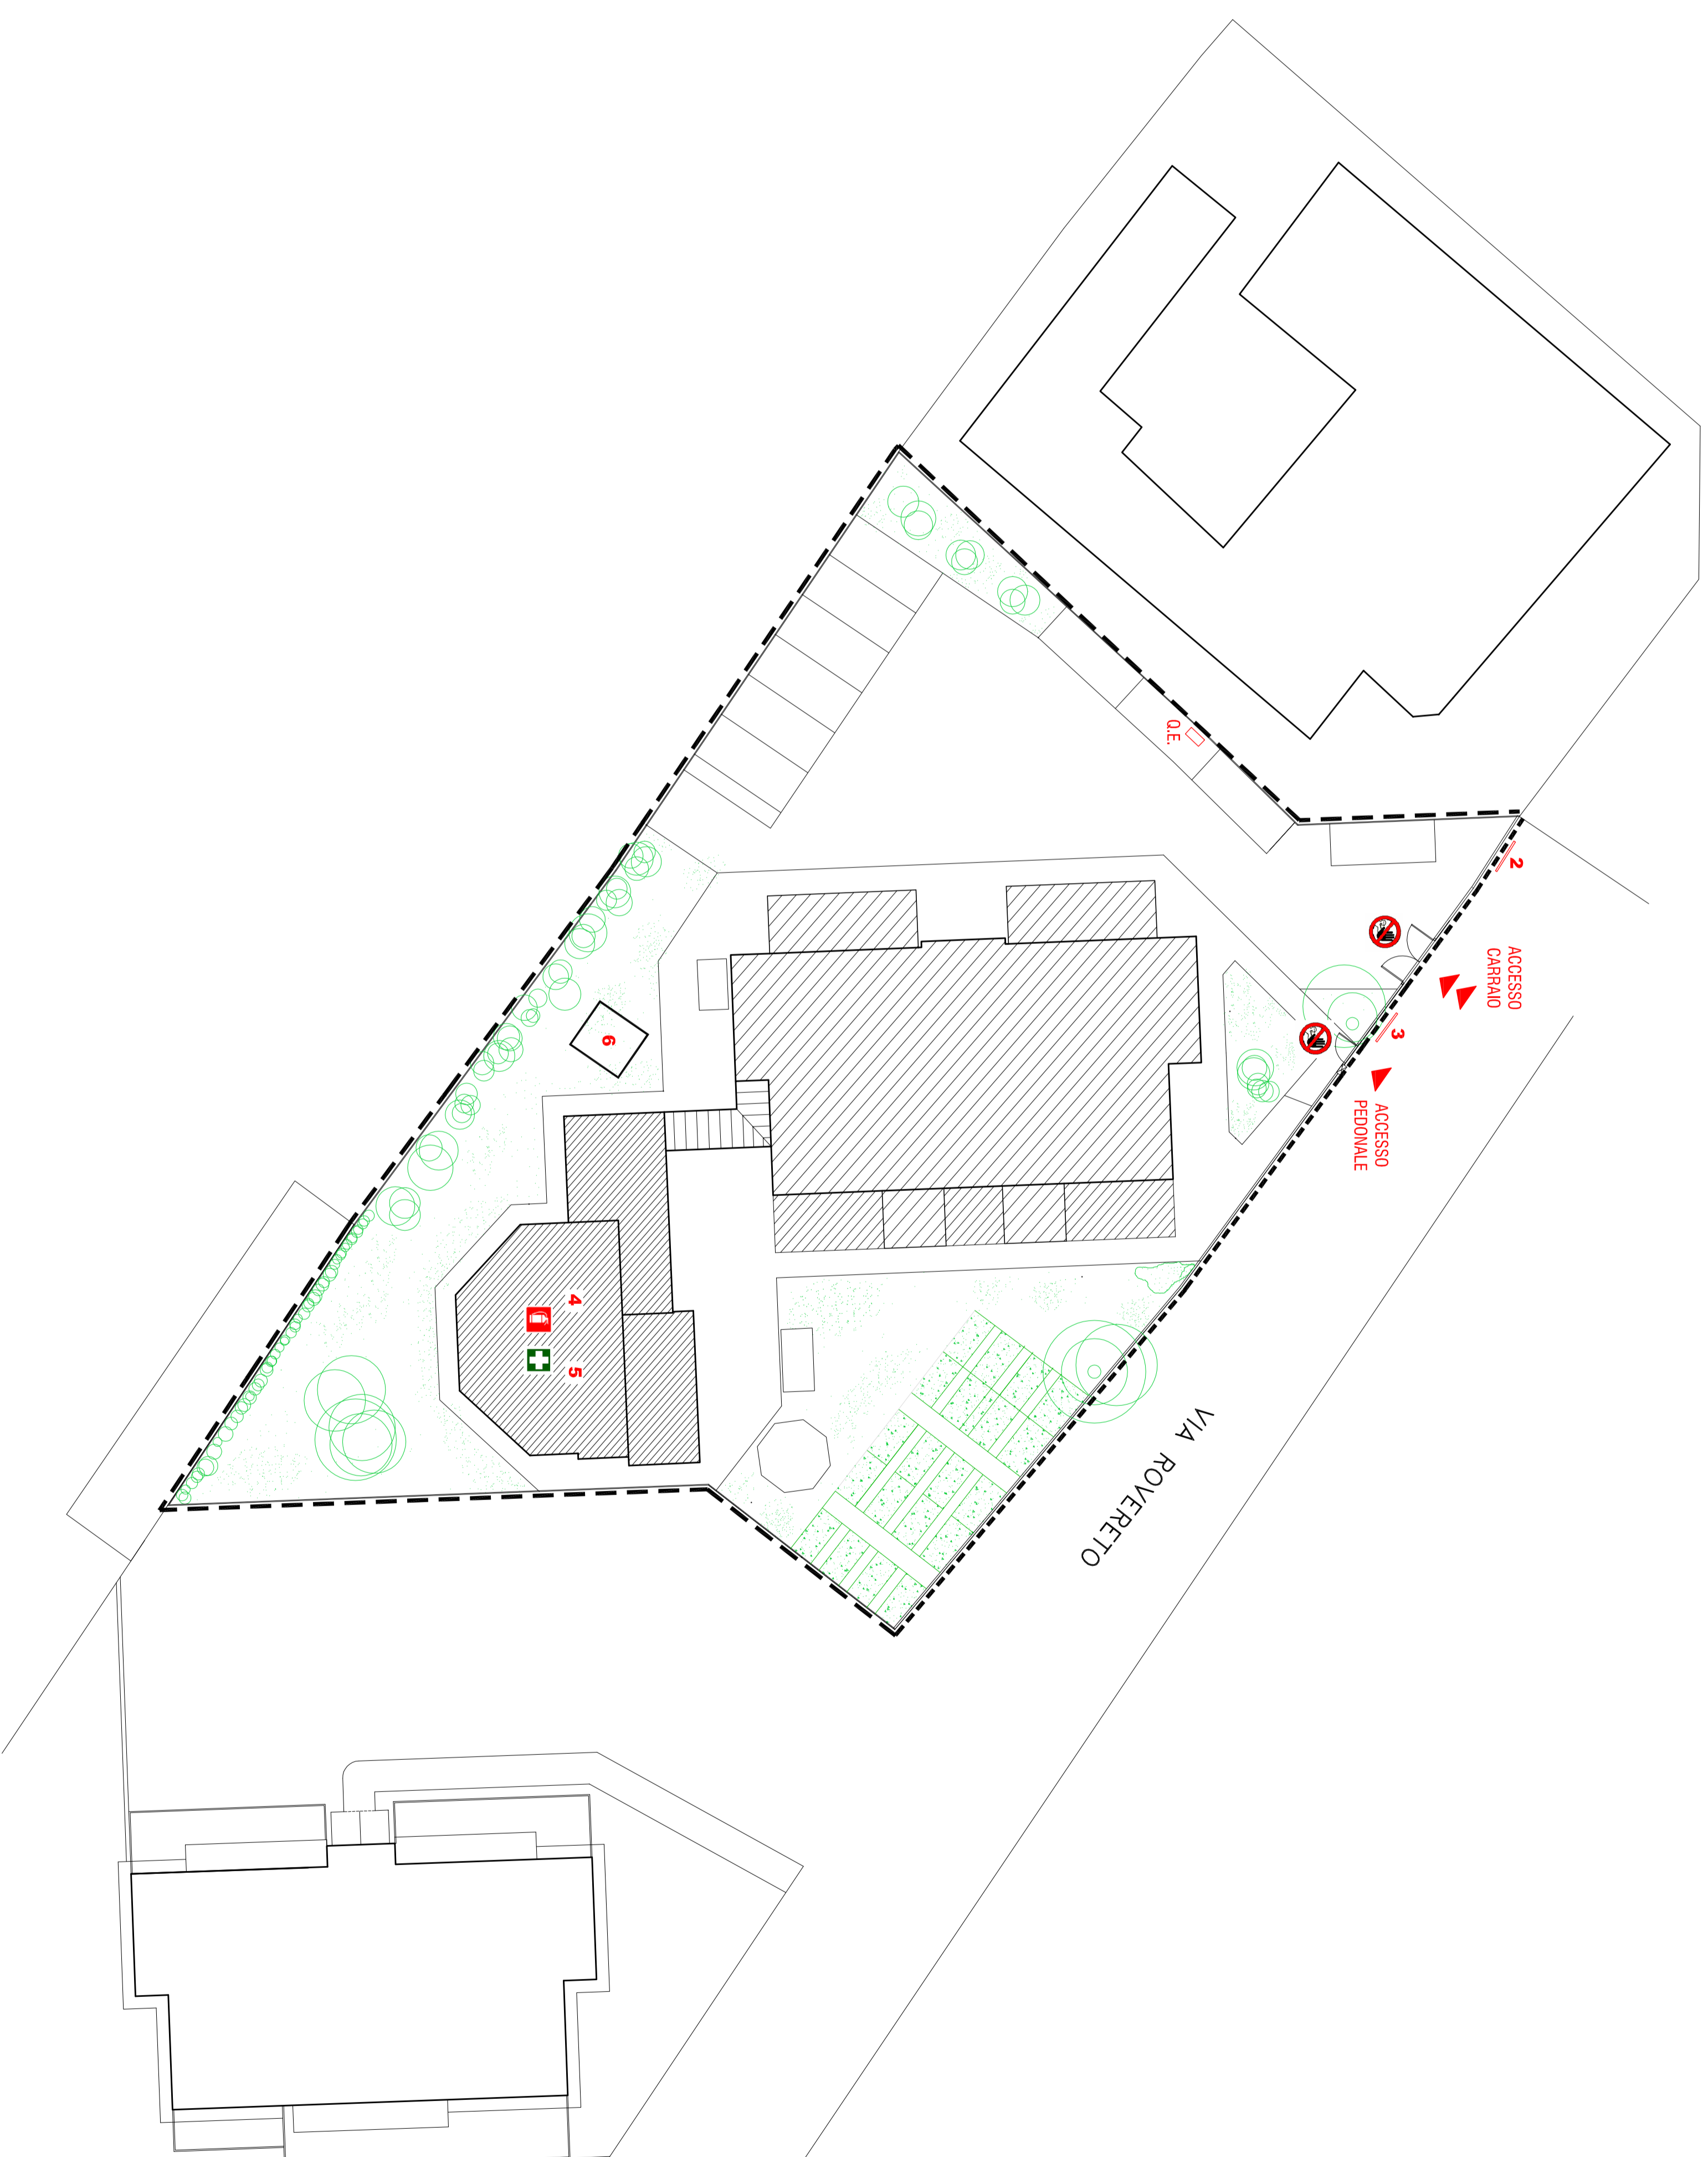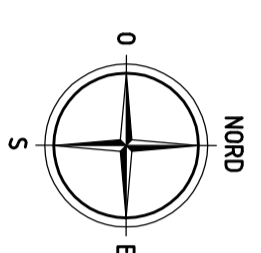


### LEGENDA:

- 1 GRU A TORRE
- 2 CARTELLONE DI CANTIERE
- 3 SEGNALE DI CANTIERE

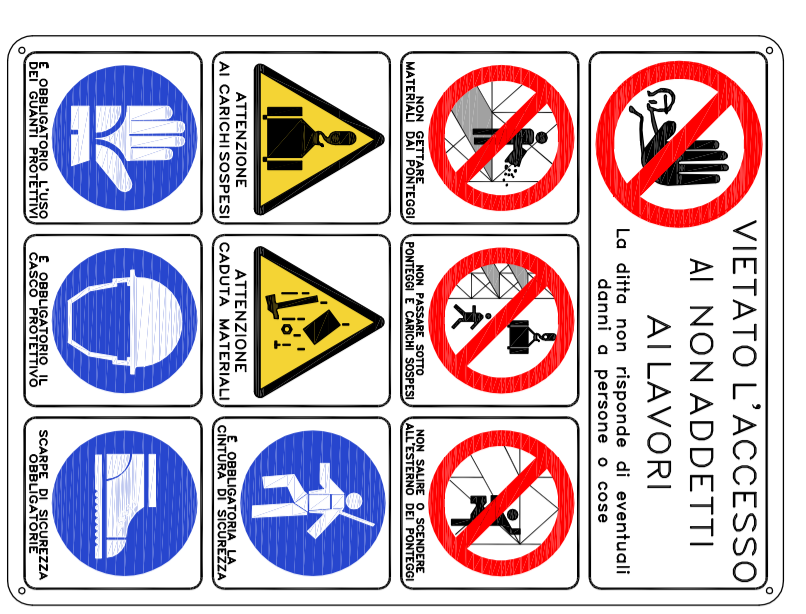

- 4 SPOGLIATOIO
- 5 UFFICIO/RIPOSO
- 6 W.C. CHIMICO
- DISPENSORE A TERRA
- PACCHETTO DI MEDICAZIONE
- ESTINTORE PORTATILE
- ATTENZIONE CARICHI SOSPESI
- ATTENZIONE CADUTA CON DISLIVELLO
- DIVIETO DI ACCESSO AI NON ADDETTI AI LAVORI
- AREA DEPOSITO MATERIALI
- QUADRO ELETTRICO
- PONTEGGIO
- FABBRICATO ESISTENTE
- NUOVO EDIFICIO
- RECINZIONE ESISTENTE (DA INTEGRARE)
- RECINZIONE E ACCESSI DI CANTIERE

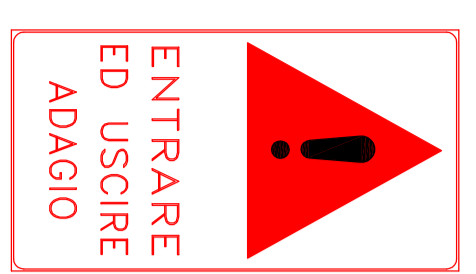

PLANIMETRIA DI CANTIERE TIPO  
PER OPERE E SISTEMAZIONI ESTERNE