

COMUNE DI PADOVA

SETTORE LAVORI PUBBLICI

PROGETTO ESECUTIVO



RECUPERO DI UN FABBRICATO DI
10 ALLOGGI, IN VIA ROVERETO CIV. 19
AL FINE DI REALIZZARE UN INTERVENTO
DI COHOUSING A PADOVA

IMPORTO COMPLESSIVO: € 1.350.000,00

N° Progetto Nome file Prog. Rovereto Co-housing .dwg Data Novembre 2018	CUP LLPP EDP 2019/034	Elaborato 3 PLANIMETRIA RETI DI SCARICO scala: 1:100
Progettisti Ing. Arch. Fabiana Gavasso Arch. Fabiola Rigon Arch. Fabio Agostini	Rup Arch. Stefano Benvenuti	Capo Settore Ing. Massimo Benvenuti

LEGENDA

- condotta acque nere
- (F.B.) fossa biologica
- (C.G.) condensa grassi
- pozzetto di raccordo acque nere 50x50
- condotta acque bianche
- ▣ pozzetto sifonato per pluviali 30x30
- pozzetto di raccordo acque bianche 50x50
- mm condotta sifonato con caditoie raccolta acque bianche 40x40
- pozzetto di raccolta e ispezione 80x80

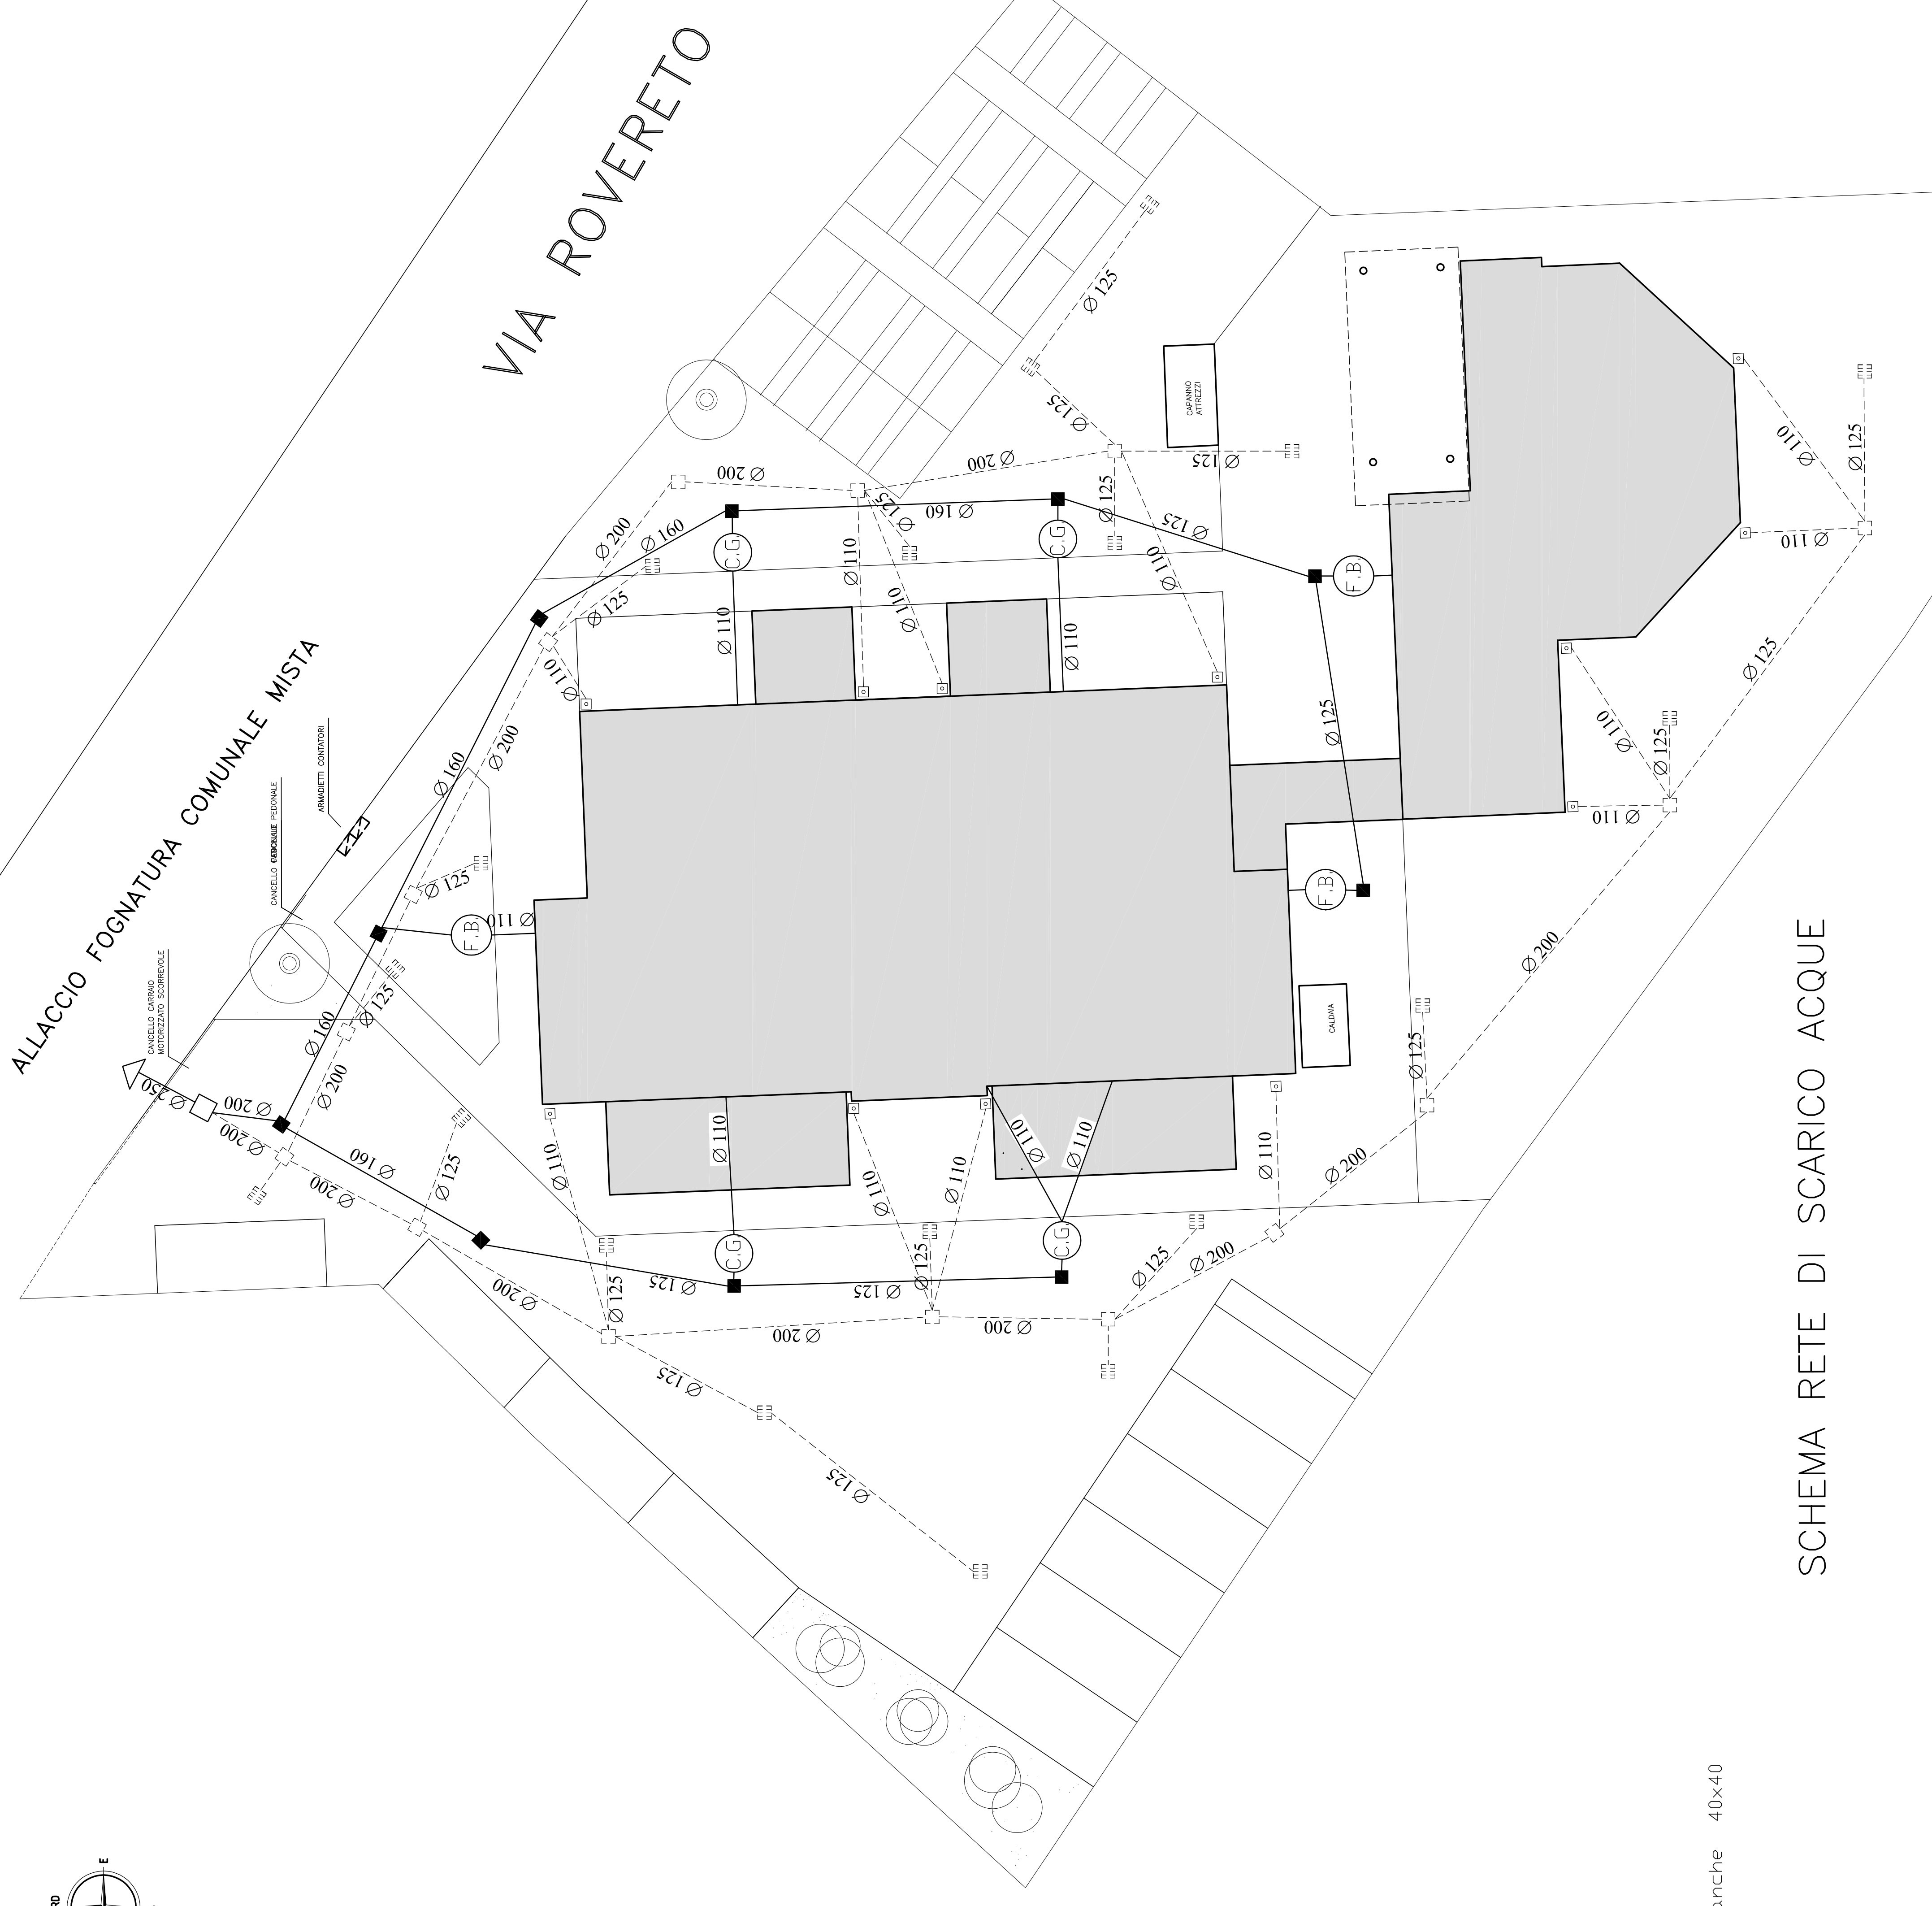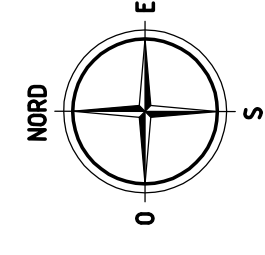

SCHEMA RETE DI SCARICO ACQUE