




**COMUNE DI PADOVA**  
SETTORE LAVORI PUBBLICI

**PROGETTO ESECUTIVO**


RECUPERO DI UN FABBRICATO DI  
10 ALLOGGI, IN VIA ROVERETO CIV. 19  
AL FINE DI REALIZZARE UN INTERVENTO  
DI COHOUSING A PADOVA

IMPORTO COMPLESSIVO: € 1.350.000,00


N° Progetto Nome file Prog. Rovereto Co-housing Jmg Novembre 2018	CUP LLPP EDP 2019/034	Elaborato <b>PROGETTO: PROSPETTI</b> scala: 1:50	10
Progettisti Ing. Arch. Fabiana Grossato Arch. Fabiola Rigon Arch. Fabio Agostini	Rup Arch. Stefano Benvenuti*	Capo Settore Ing. Massimo Benvenuti	

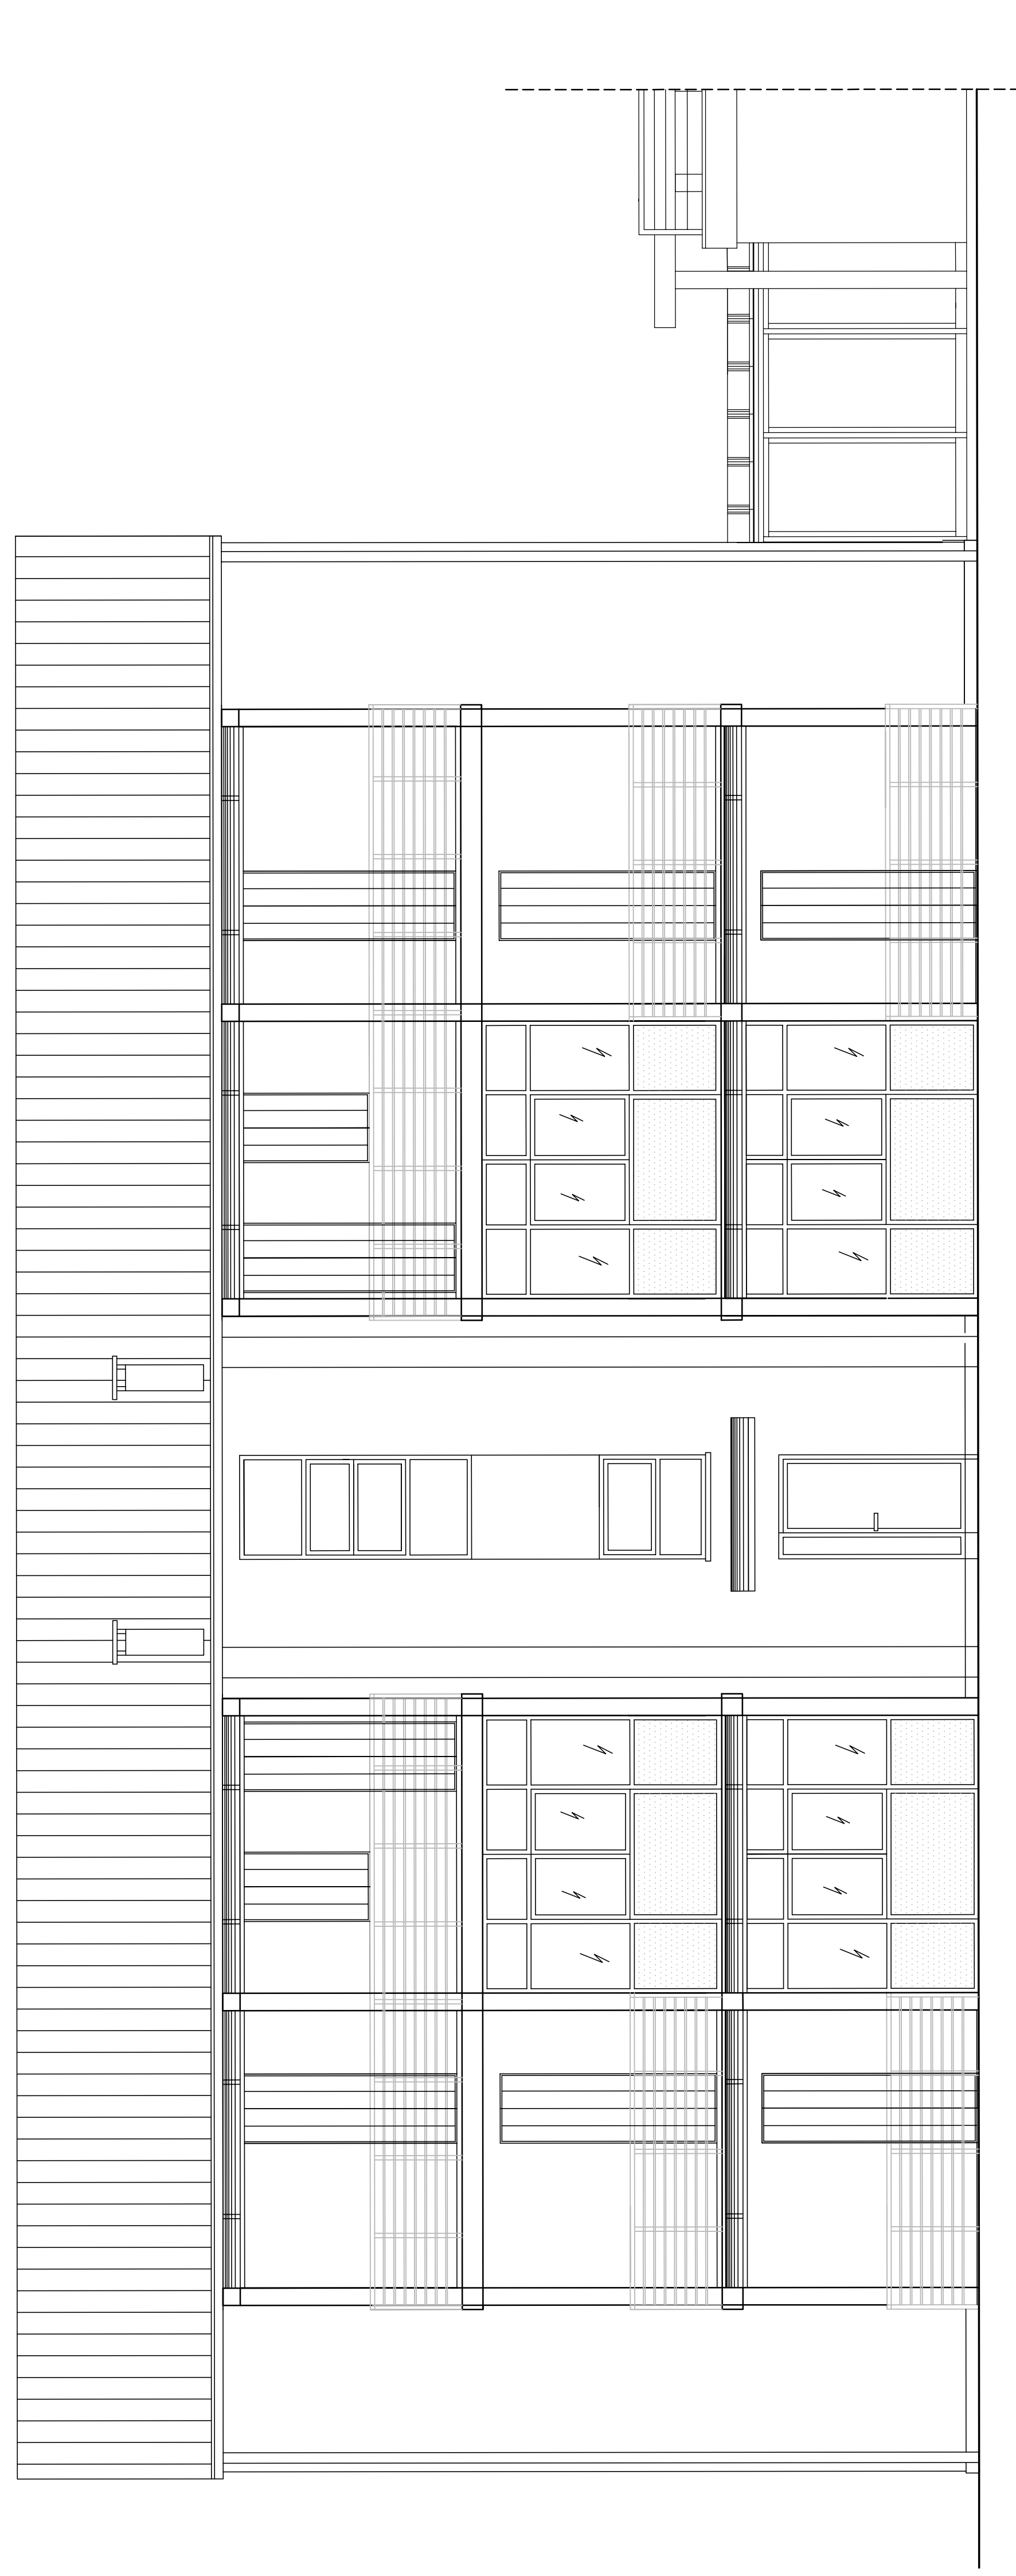


PROSPETTO OVEST

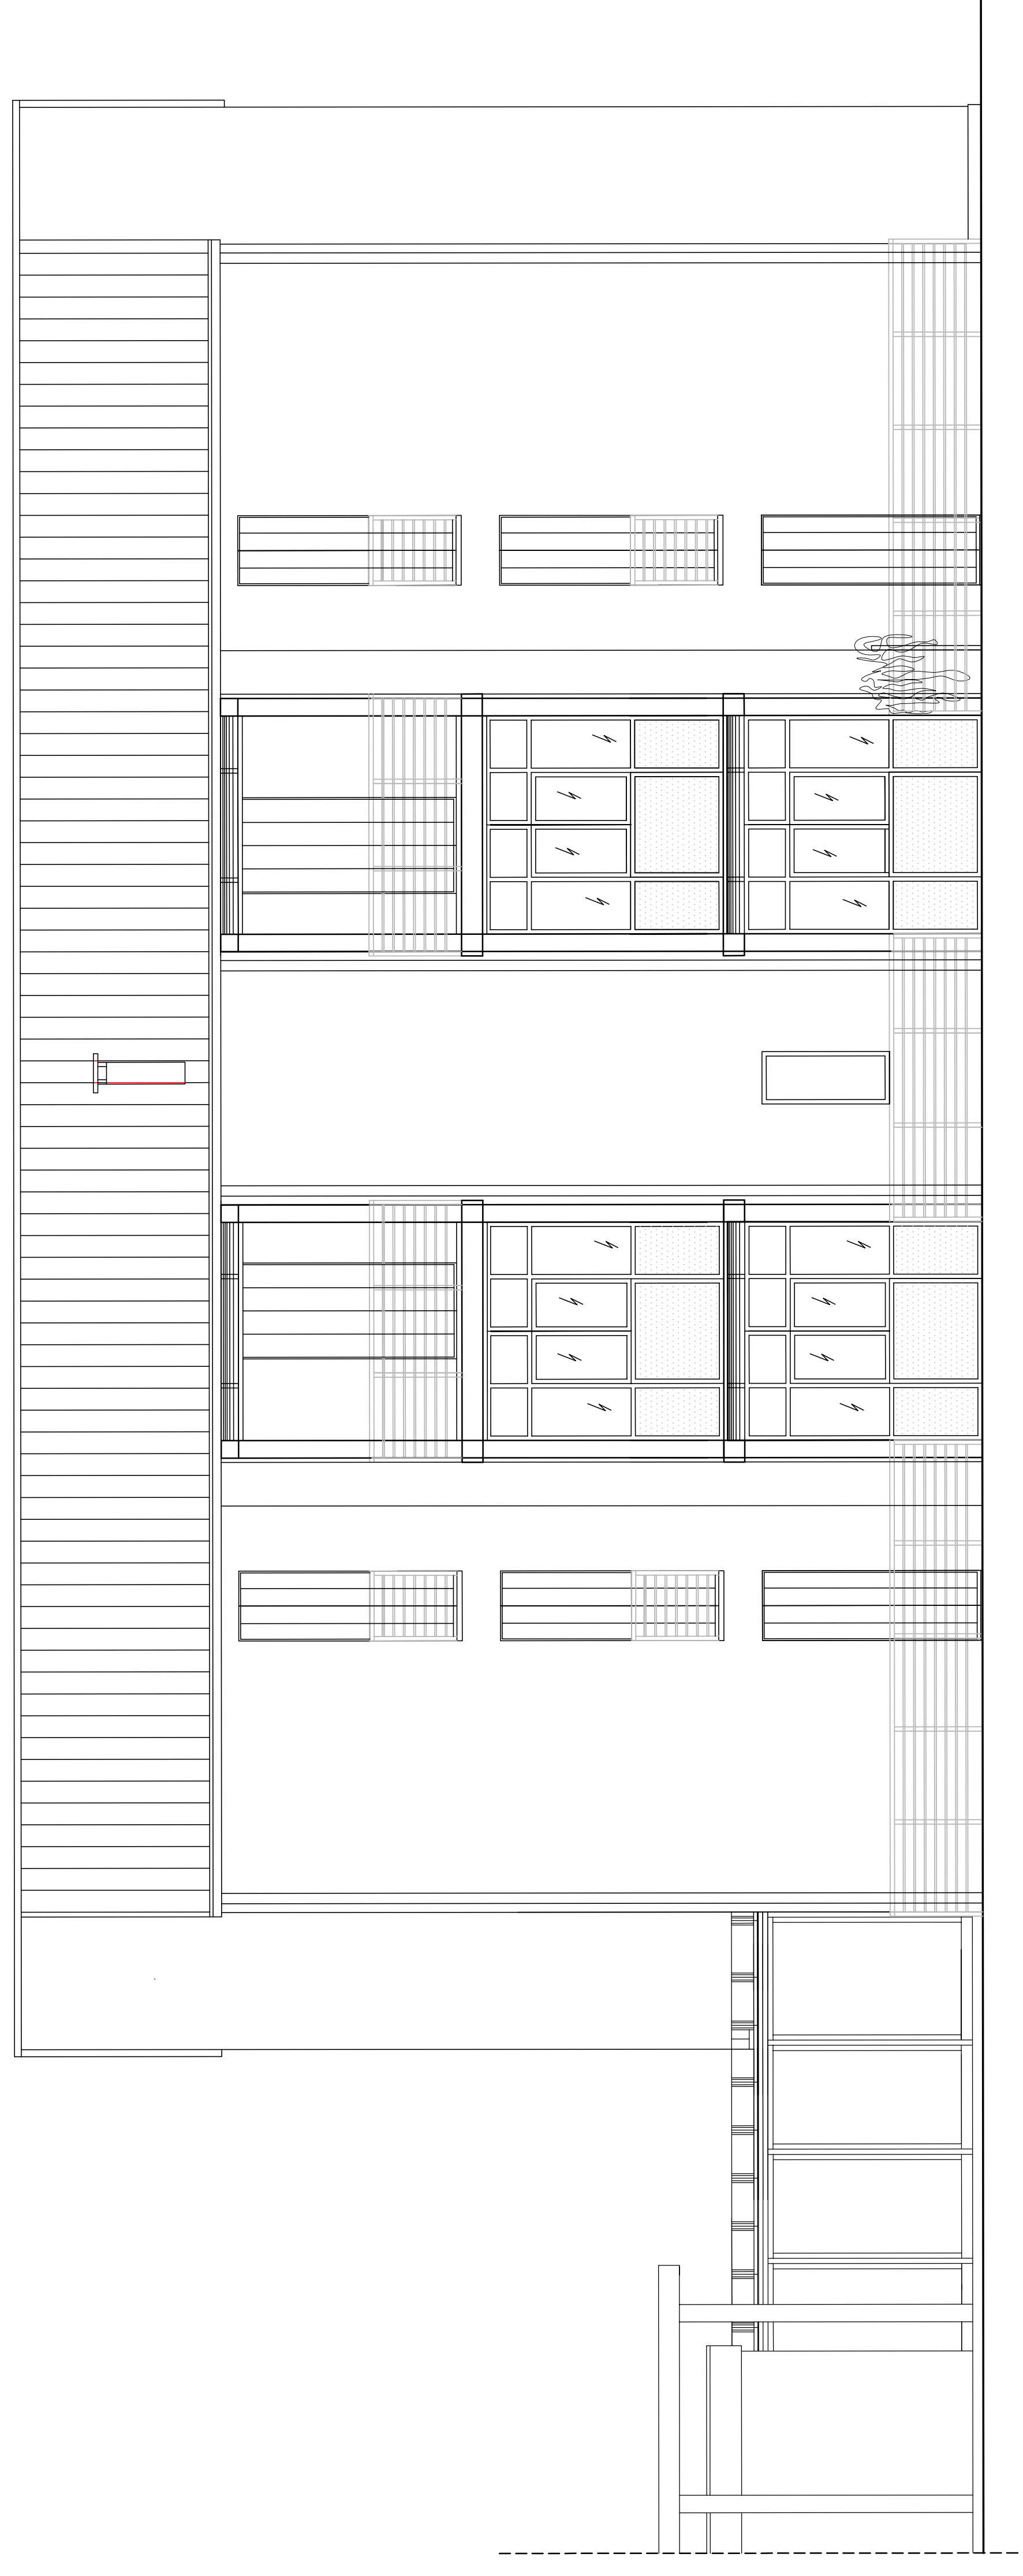

PROSPETTO EST

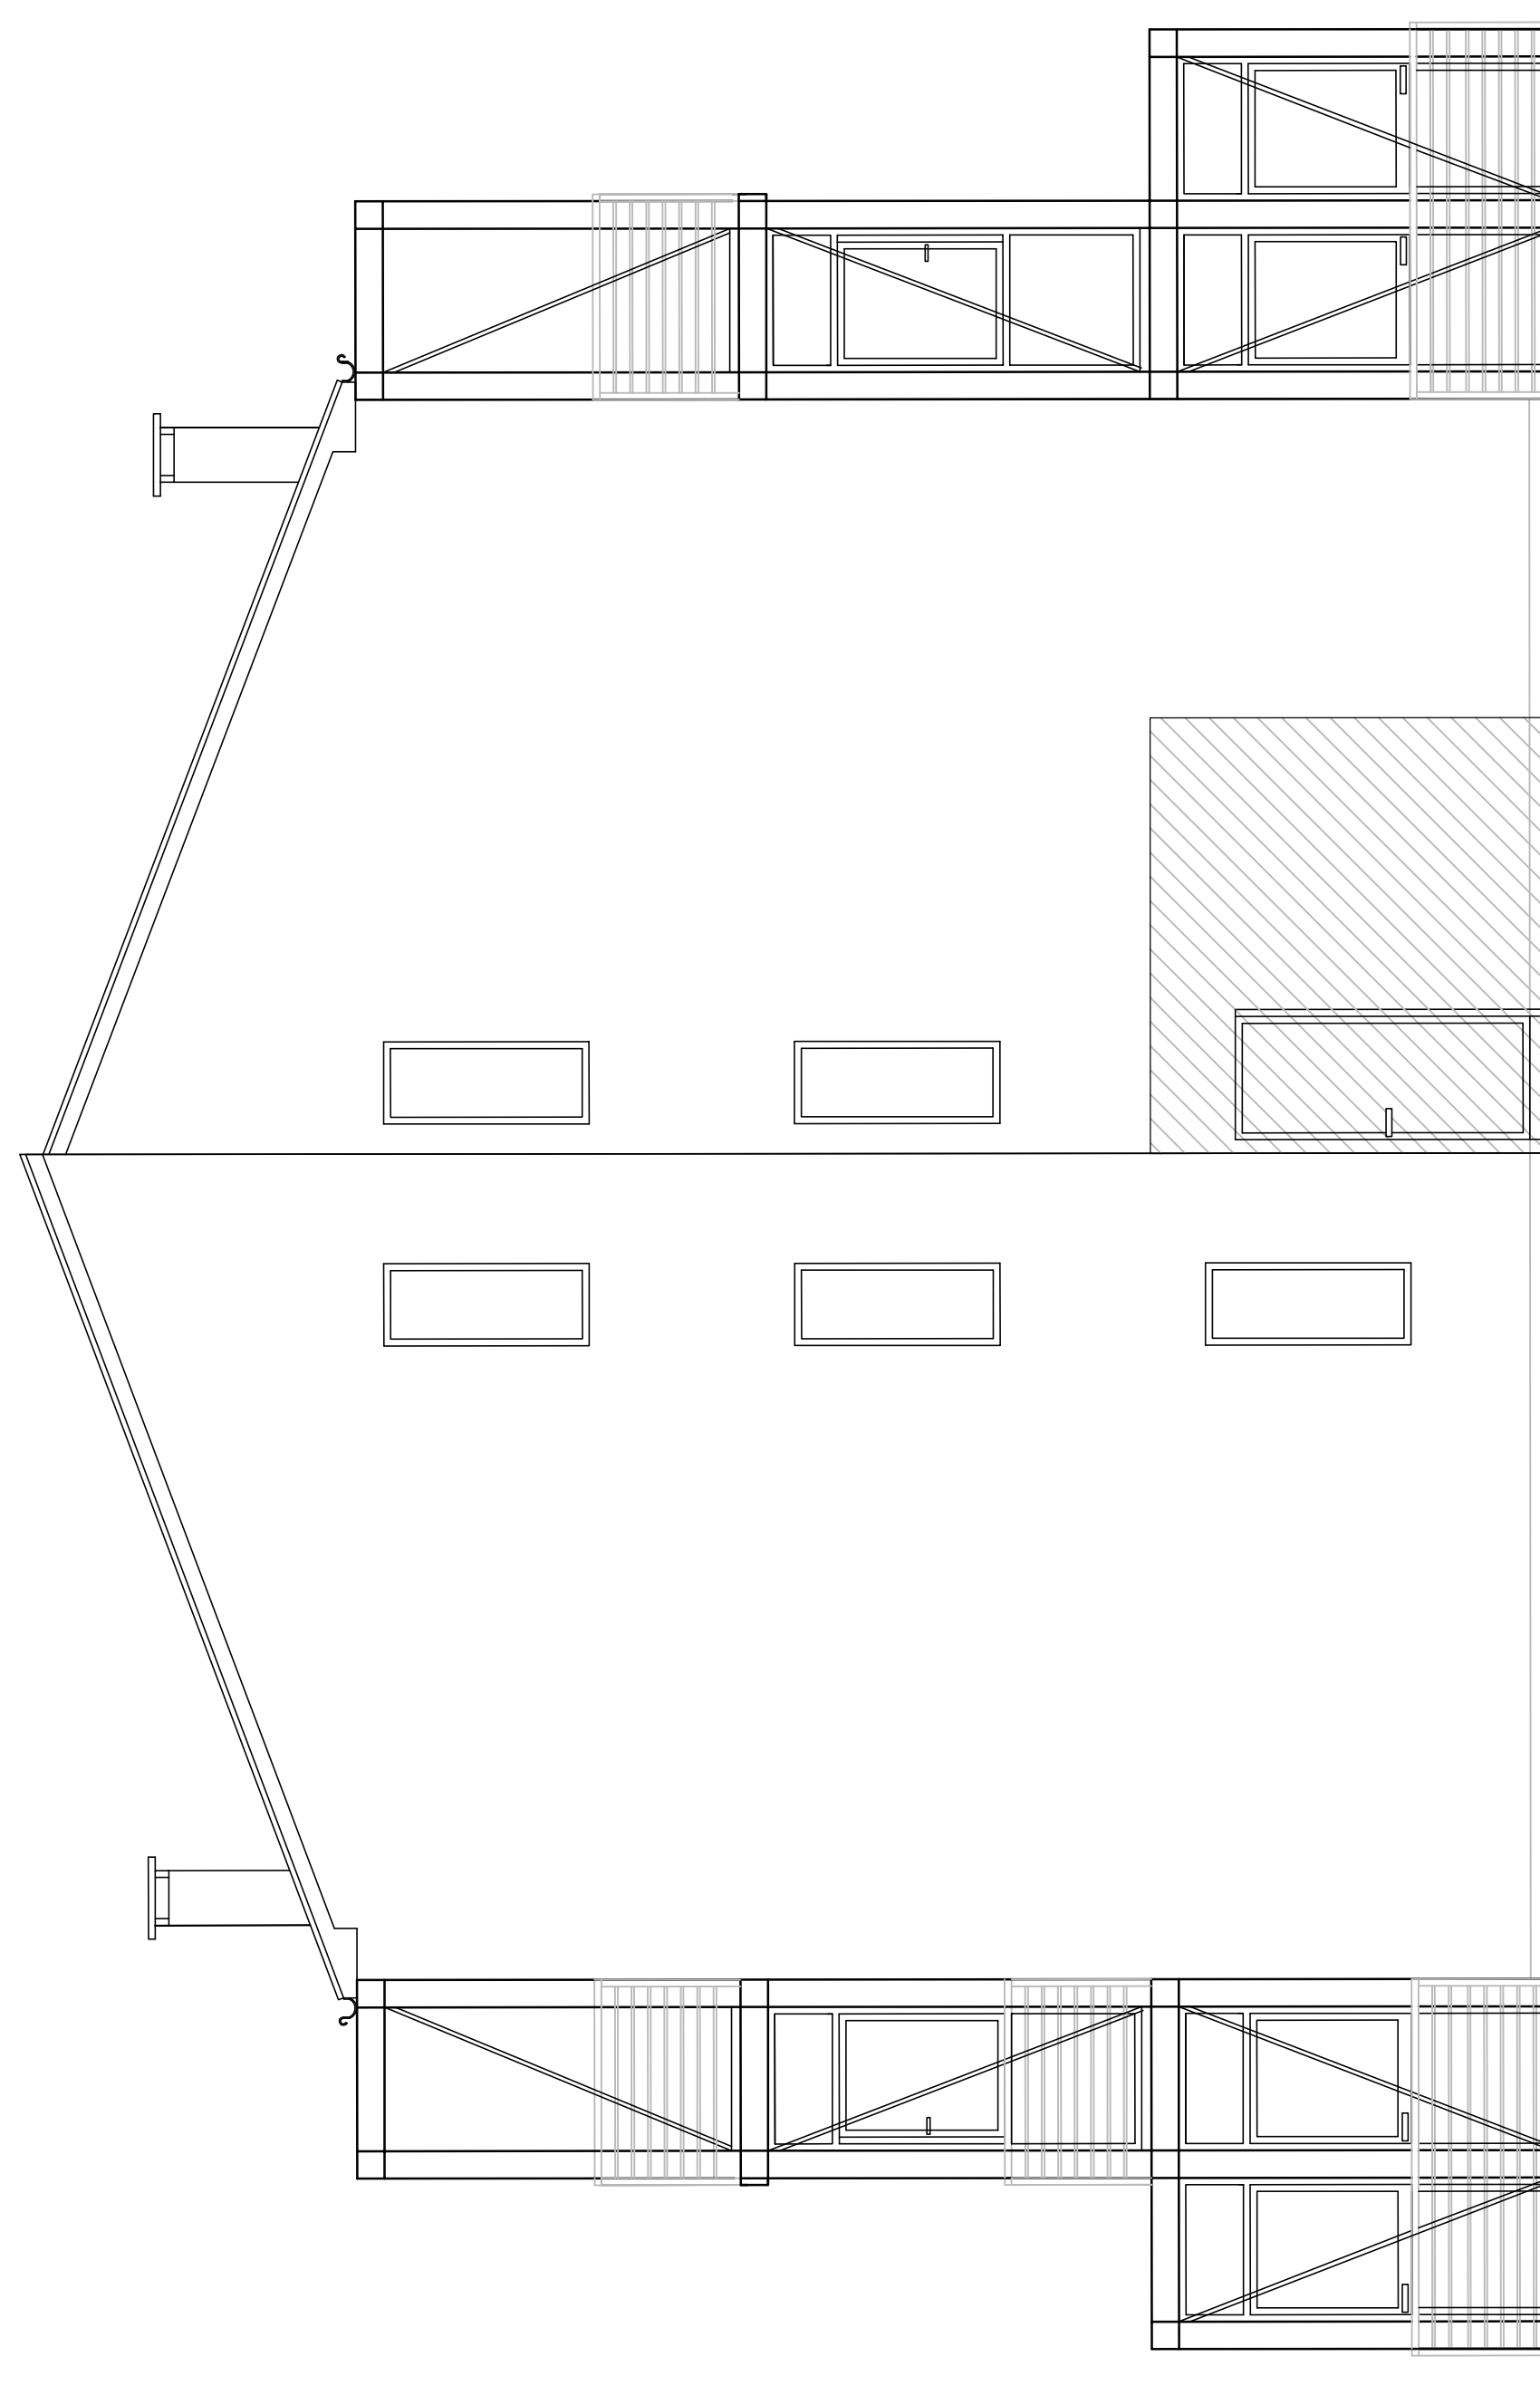

PROSPETTO SUD

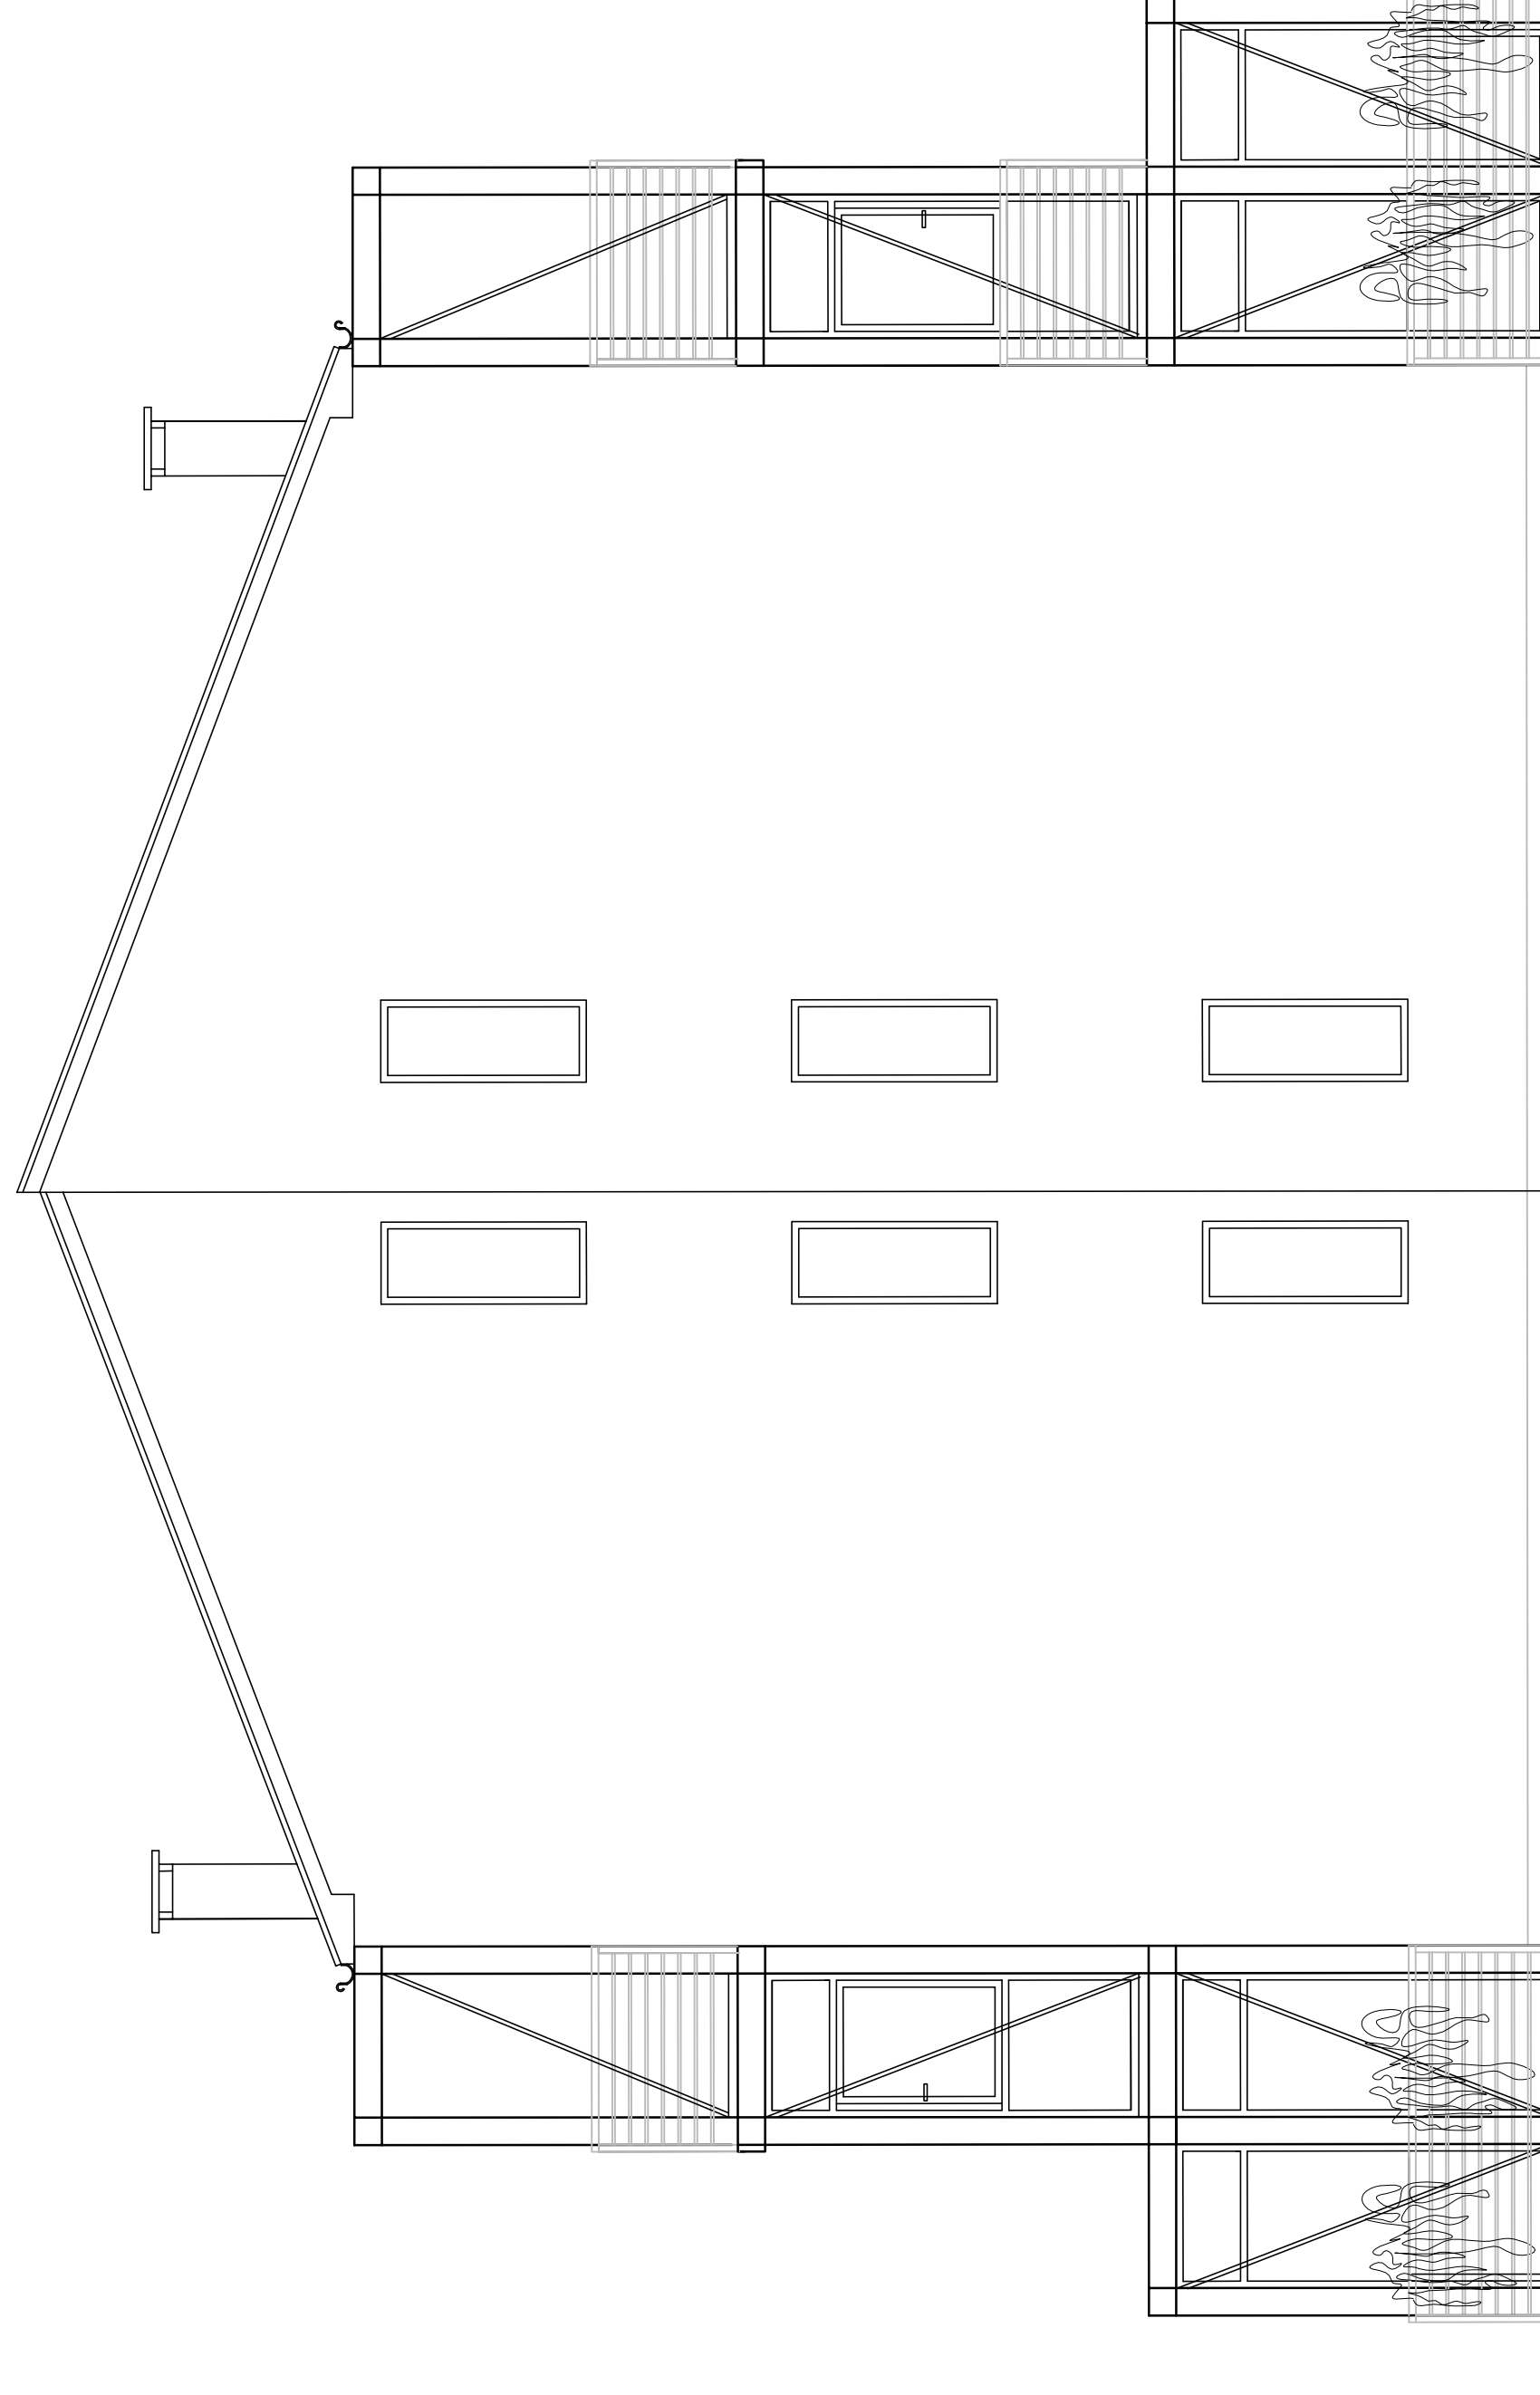

PROSPETTO NORD