

COMUNE DI PADOVA


SETTORE LAVORI PUBBLICI

PROGETTO ESECUTIVO


RECUPERO DI UN FABBRICATO DI
10 ALLOGGI, IN VIA ROVERETO CIV.19
AL FINE DI REALIZZARE UN INTERVENTO
DI COHOUSING A PADOVA

IMPORTO COMPLESSIVO: € 1.350.000,00


N° Progetto Nome file Perc. Sovvenzo Co-housing Data Novembre 2018	CUP LLPP EDP 2019/034	Elaborato PROGETTO: SEZIONI scala: 1:50	11
Progettisti Ing. Arch. Fabiana Gavasso Arch. Fabiola Rigon Arch. Fabio Agostini	Rup Arch. Stefano Benvegna'	Capo Settore Ing. Massimo Benvenuti	

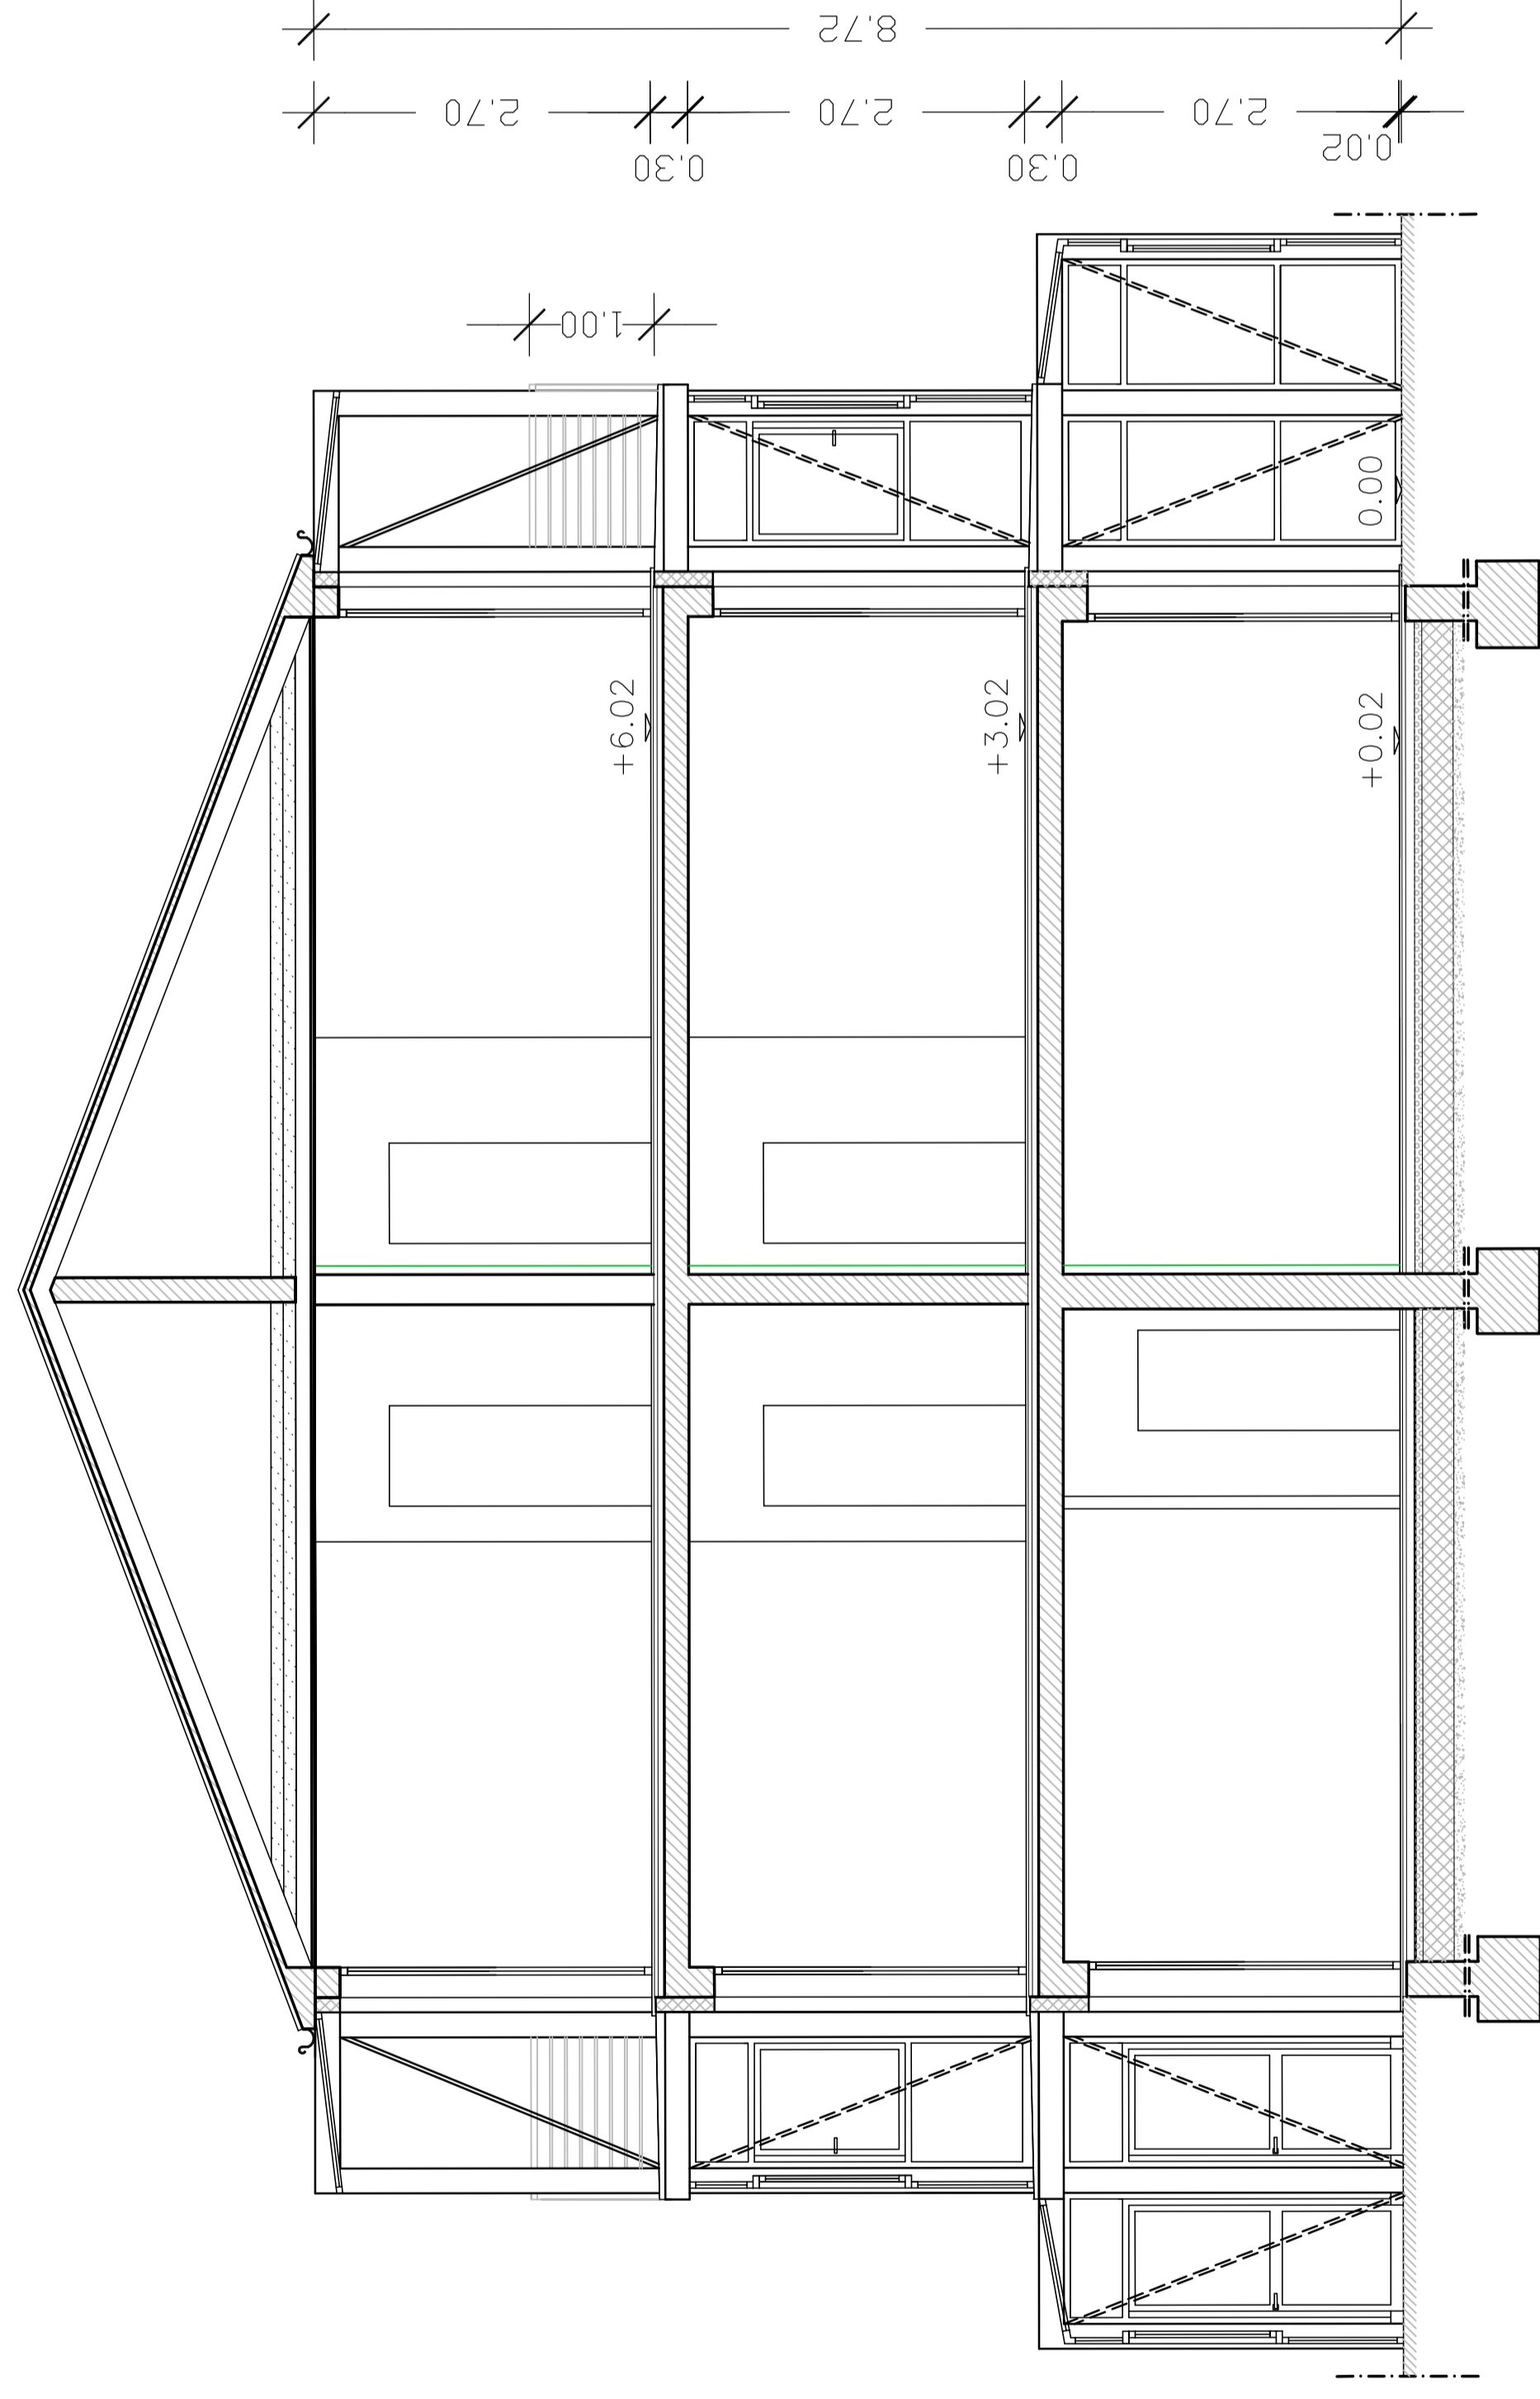

SEZIONE A-A

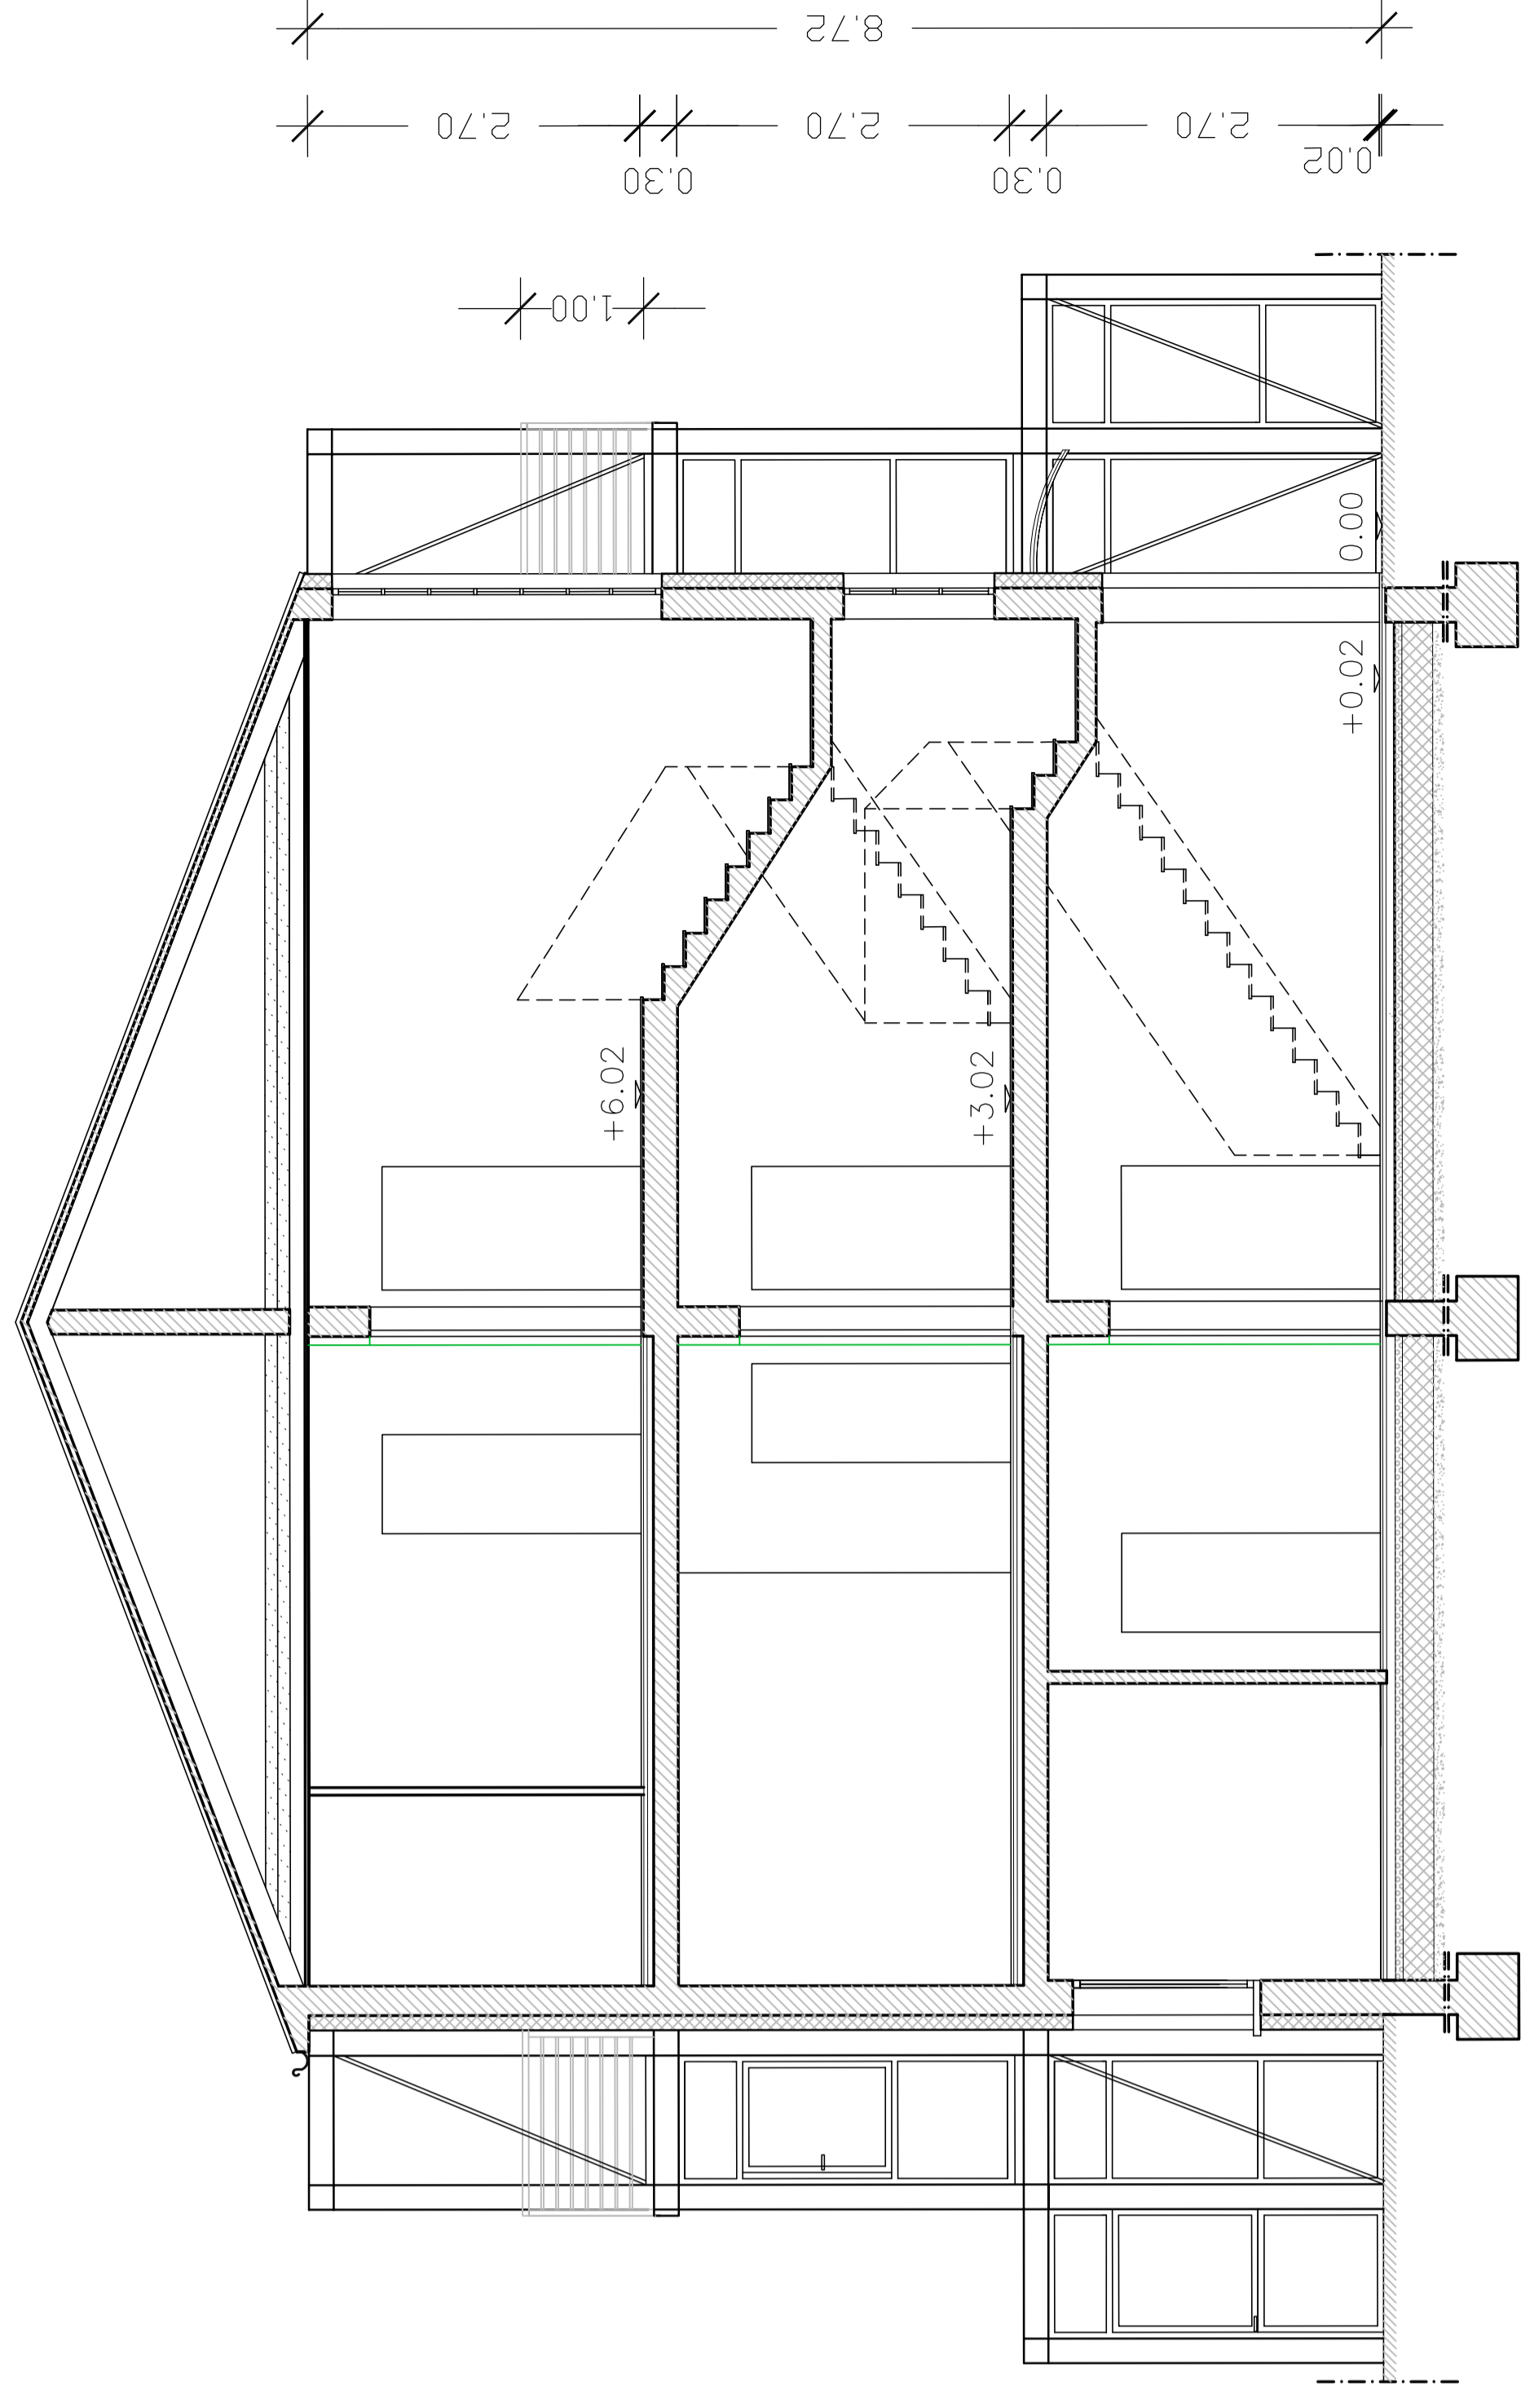

SEZIONE C-C

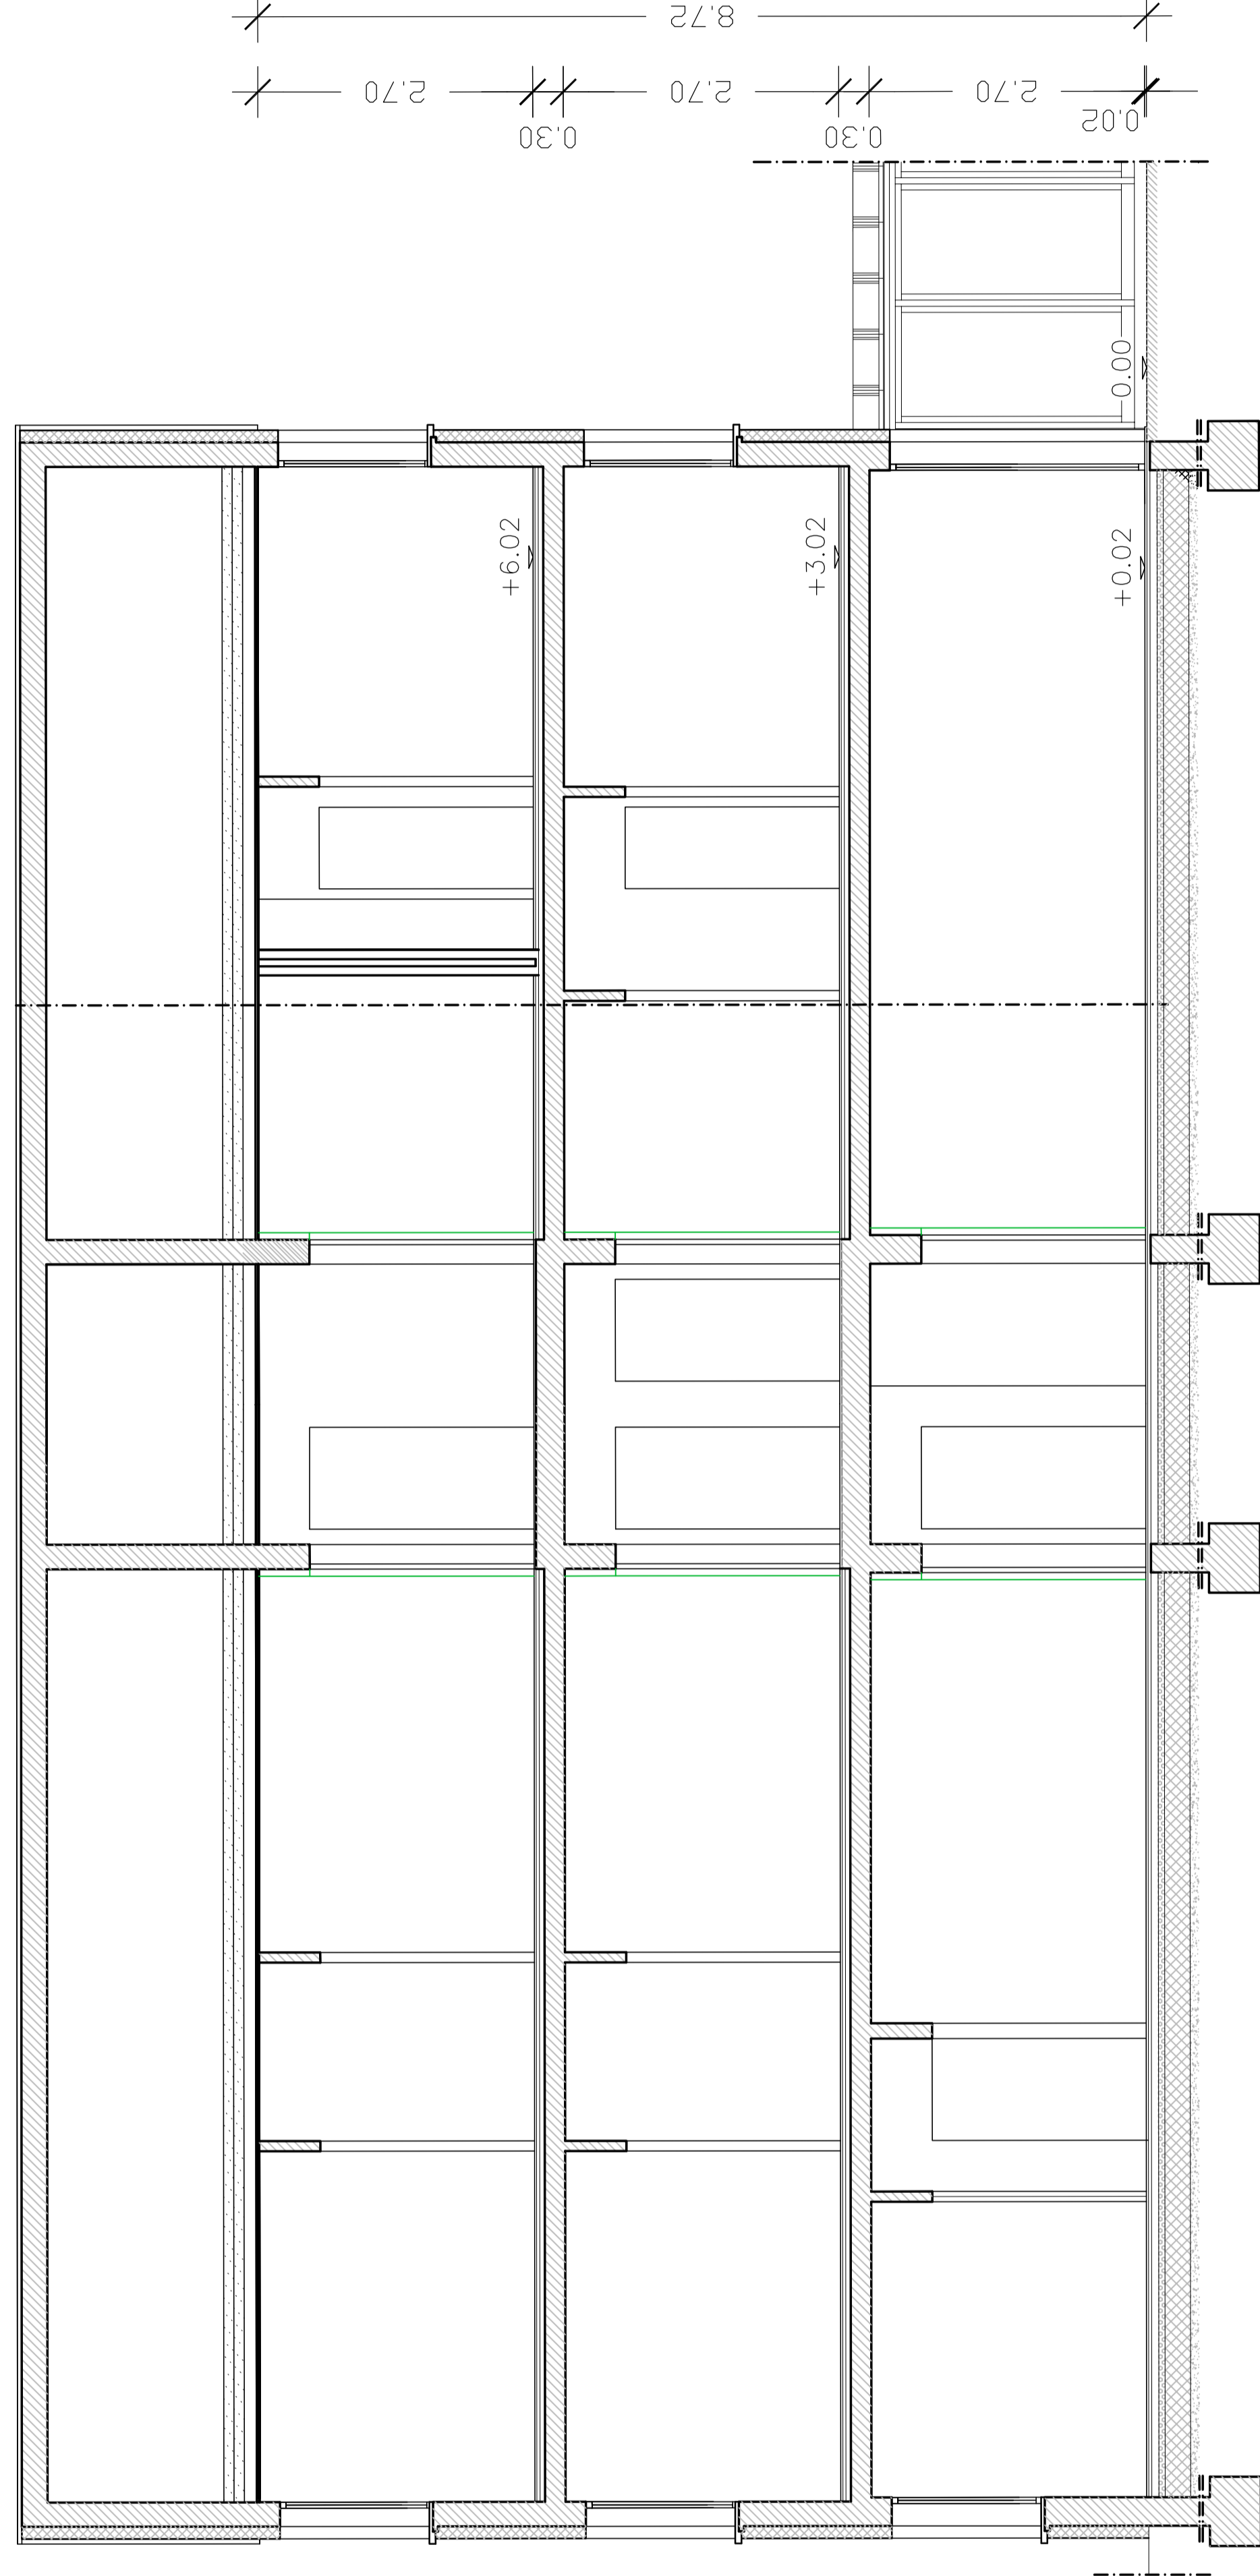

SEZIONE B-B