

# COMUNE DI PADOVA


Settore Lavori Pubblici

## PROGETTO ESECUTIVO

RECUPERO DI UN FABBRICATO DI  
10 ALLOGGI, IN VIA ROVERETO CIV.19  
AL FINE DI REALIZZARE UN INTERVENTO  
DI CO-HOUSING A PADOVA

IMPORTO COMPLESSIVO: € 1.350.000,00

|  |                                |   |    |
|--|--------------------------------|---|----|
| N° Progetto<br>Nome file<br>DESCRIZIONE INTERVENTO CO-HOUSING<br>EDIFICANDO<br>Data<br>Dicembre 2018 | CUP<br>LLPP_EDP_2019/034       | Elaborato<br>PADIGLIONE CO-HOUSING<br>PIANTA LIVELLO +1,50<br>scala: 1:50 | 19 |
| Progettisti<br>Ing. Arch. Fabiana Gavasso<br>Arch. Fabiola Rigon<br>Arch. Agostini Fabio             | Rup<br>Arch. Stefano Benvegna' | Capo Settore<br>Ing. Massimo Benvenuti                                    |    |

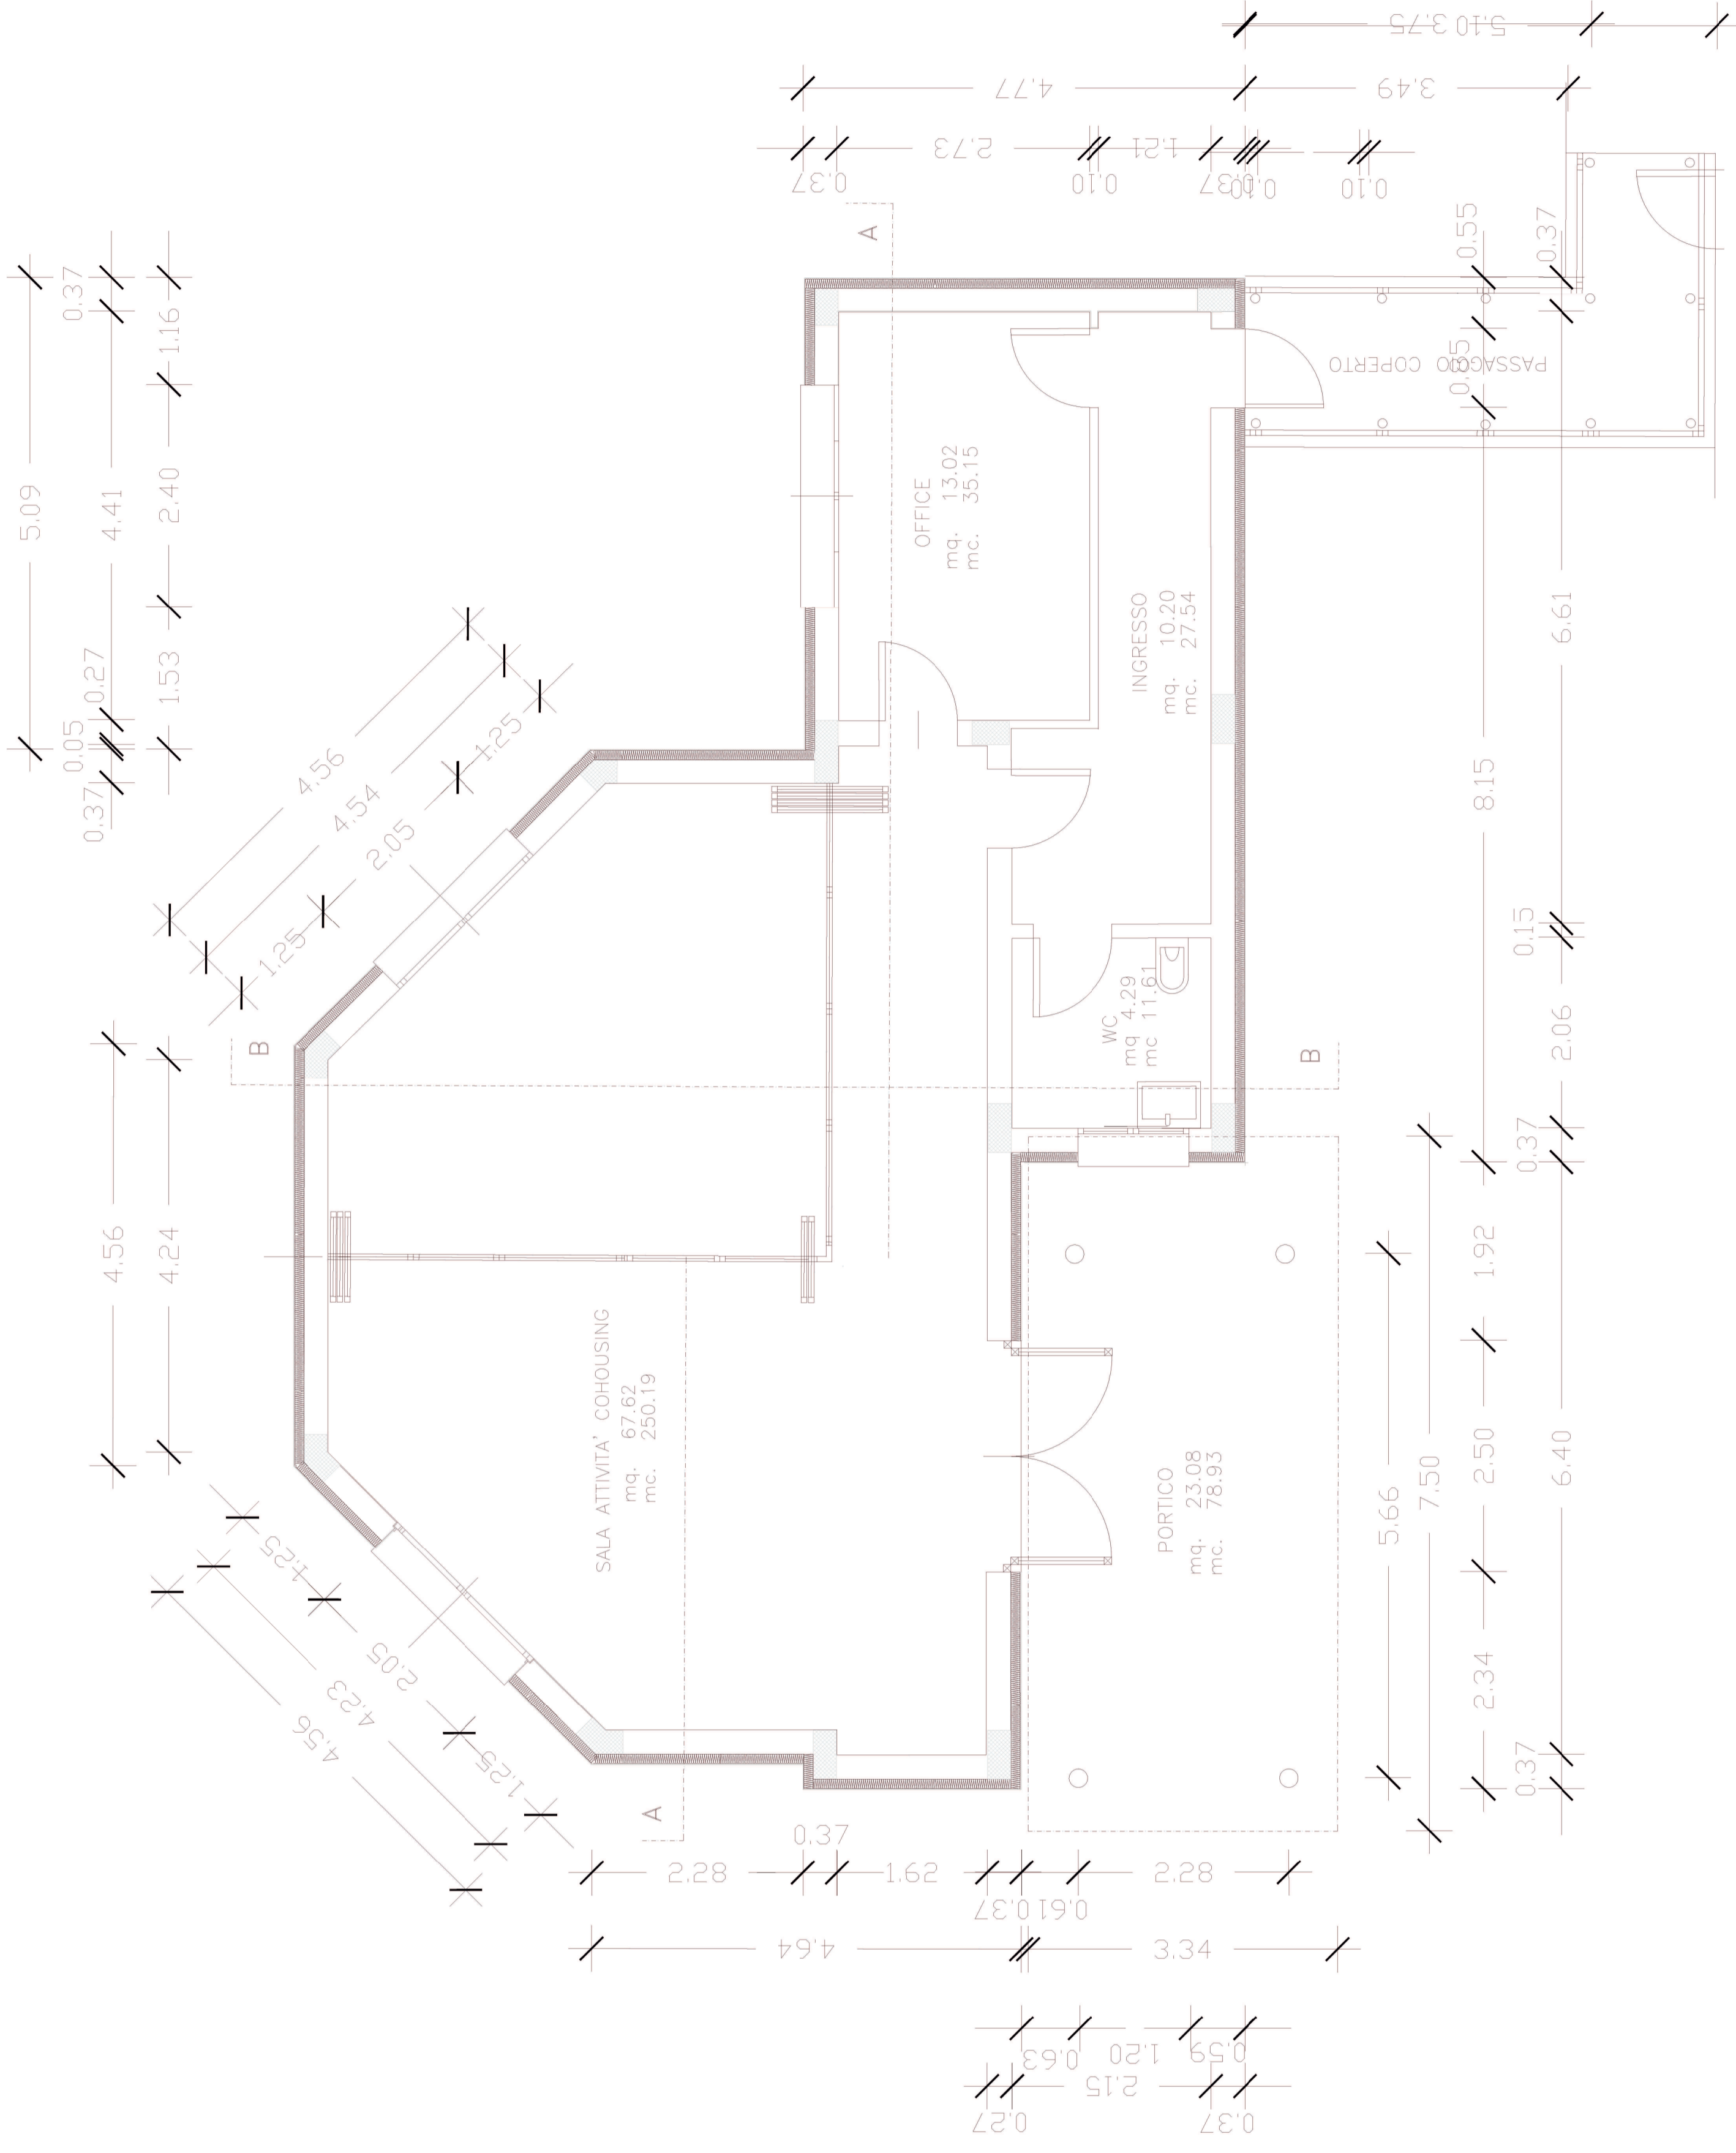

PIANO TERRA livello m 1,50