

# COMUNE DI PADOVA


Settore Lavori Pubblici

## PROGETTO ESECUTIVO

RECUPERO DI UN FABBRICATO DI  
10 ALLOGGI, IN VIA ROVERETO CIV.19  
AL FINE DI REALIZZARE UN INTERVENTO  
DI CO-HOUSING A PADOVA

IMPORTO COMPLESSIVO: € 1.350.000,00

N° Progetto Nome file ESECUTIVO ROVERETO CO-HOUSING PZ02181046 Data Dicembre 2018	CUP LLPP_EDP_2019/034	Elaborato PADIGLIONE CO-HOUSING PIANTA COPERTURE scala: 1:50	21
Progettisti Ing. Arch. Fabiana Gavasso Arch. Fabiola Rigon Arch. Agostini Fabio	Rup Arch. Stefano Benvegna'	Capo Settore Ing. Massimo Benvenuti	

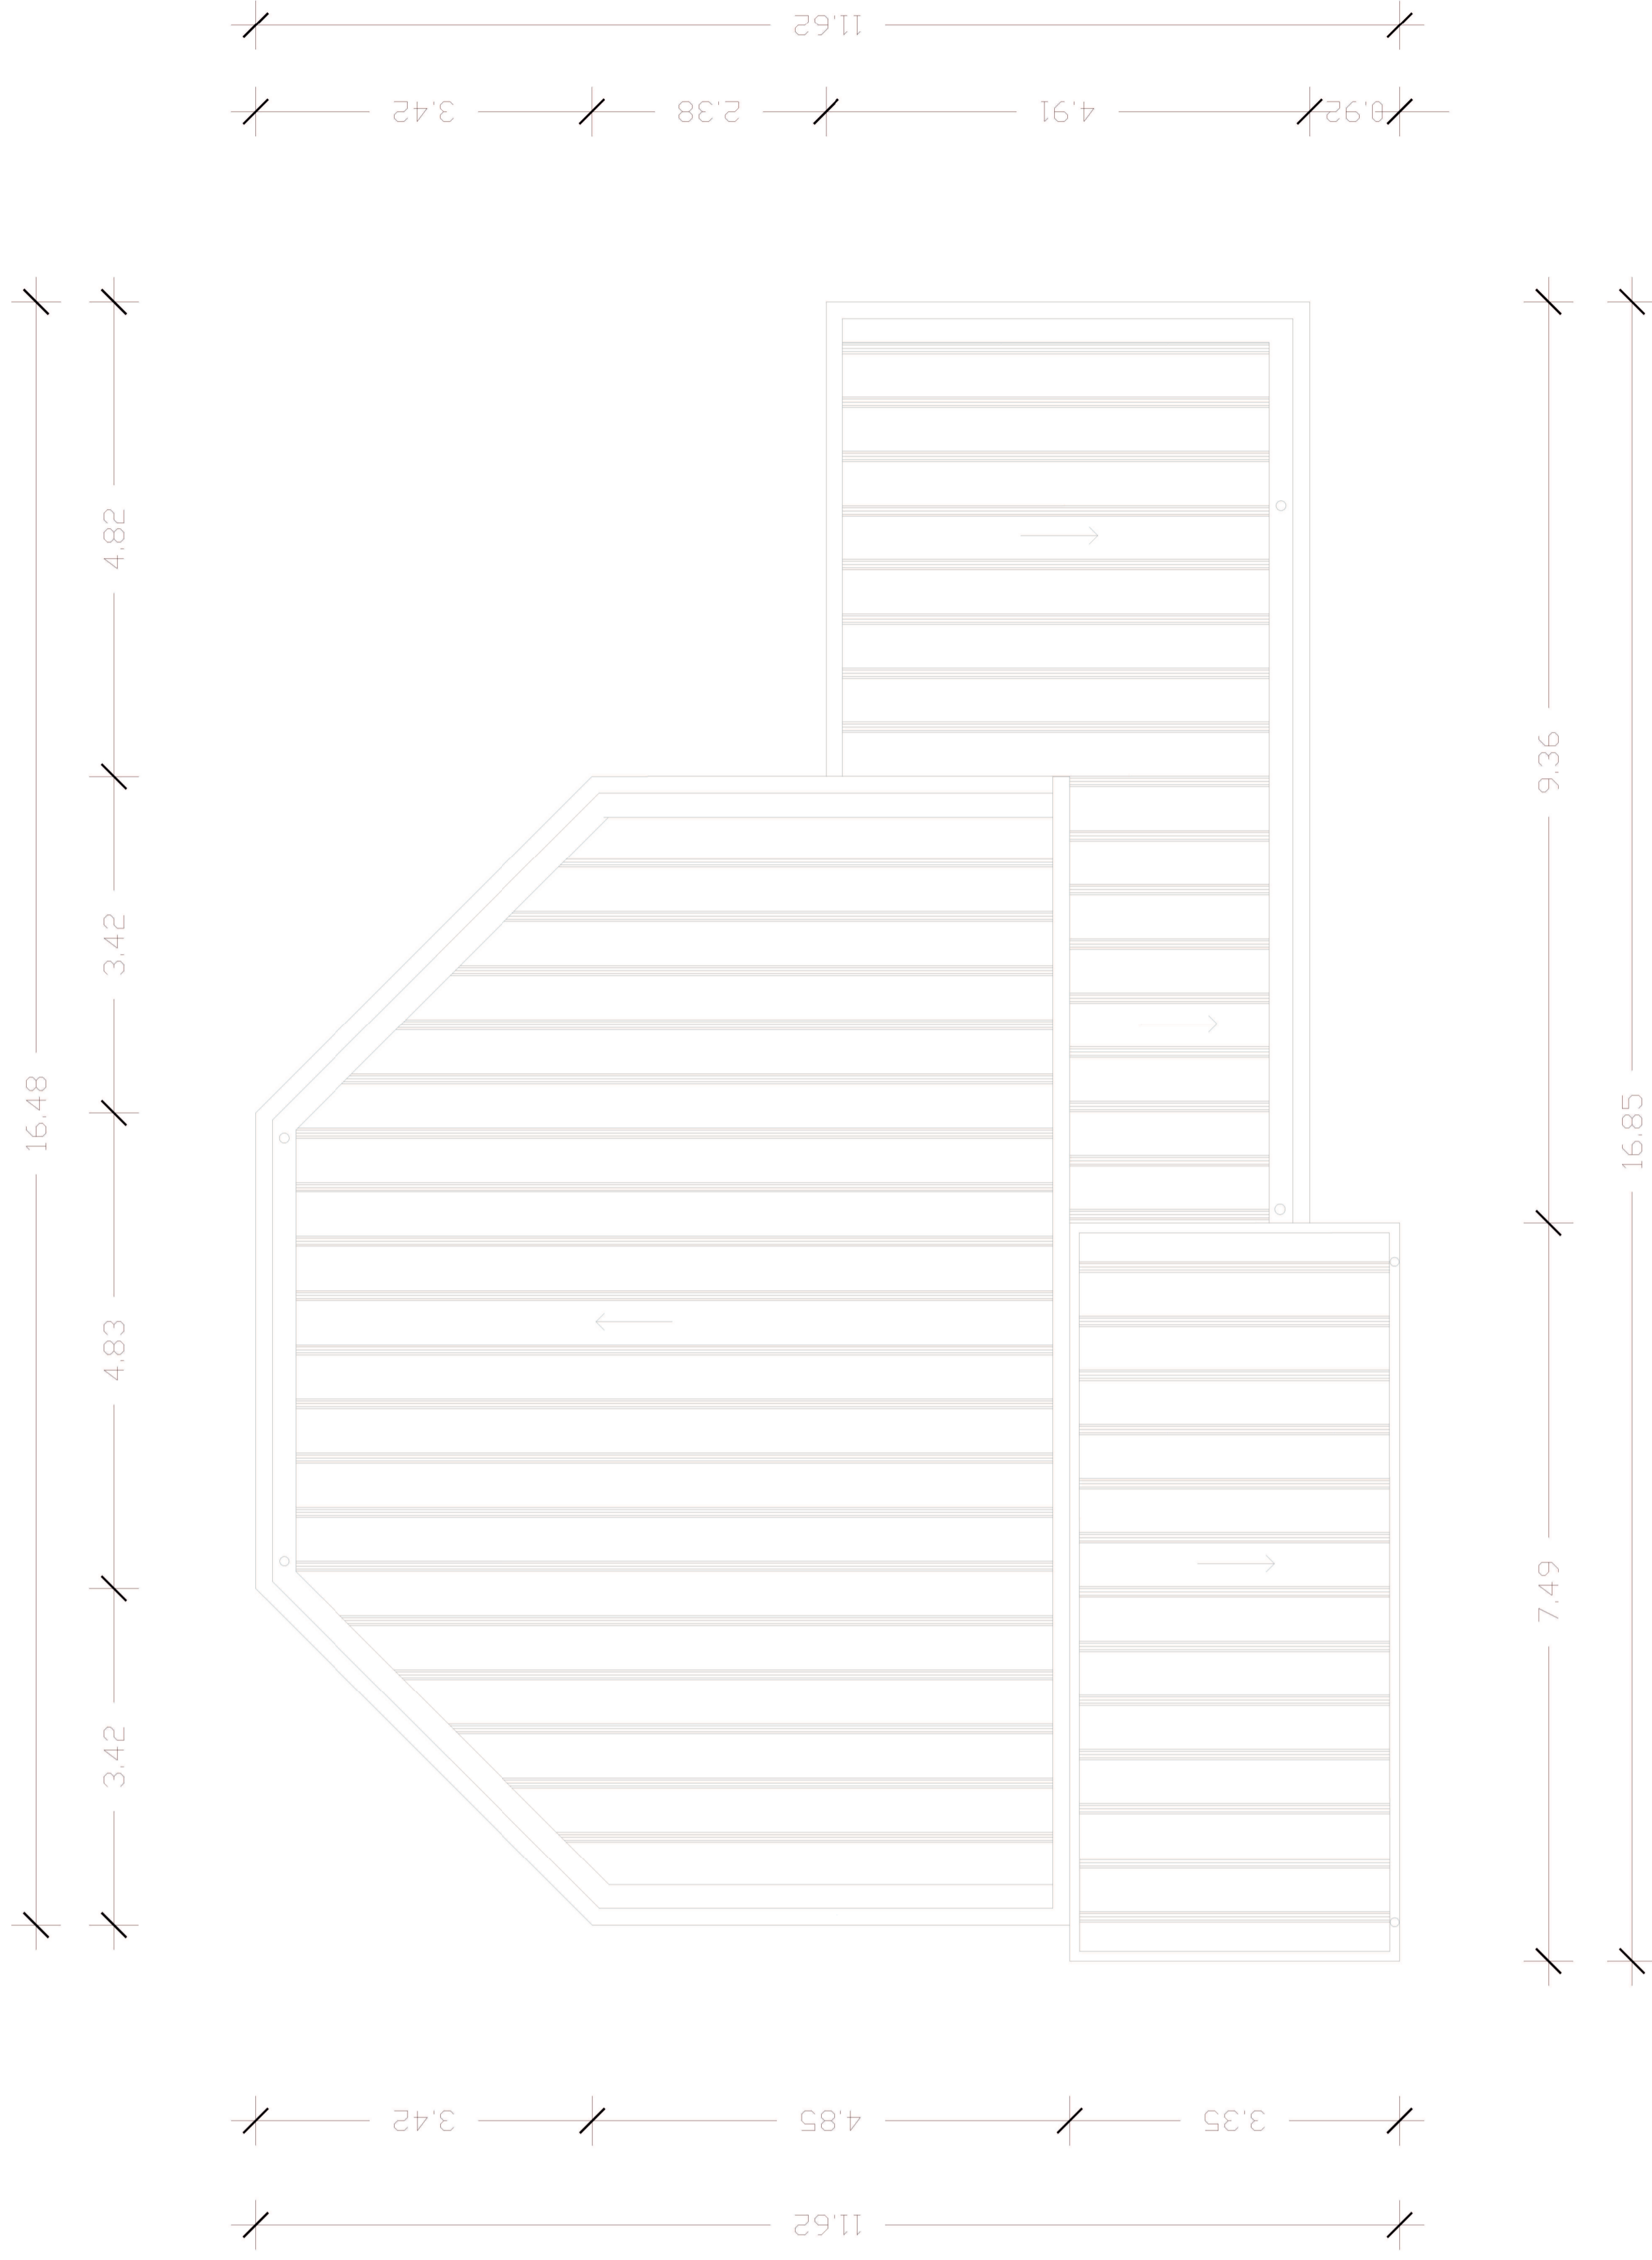

PIANTA TETTO