


LEGENDA	
	TUBAZIONE ESTERNA IN PE-Xa RETICOLATO PREISOLATA PER FLUIDI CALDI

CANCELLO PEDONALE
MOTORIZZATO SCORREVOLE

CANCELLO PEDONALE

VIA ROVERETO

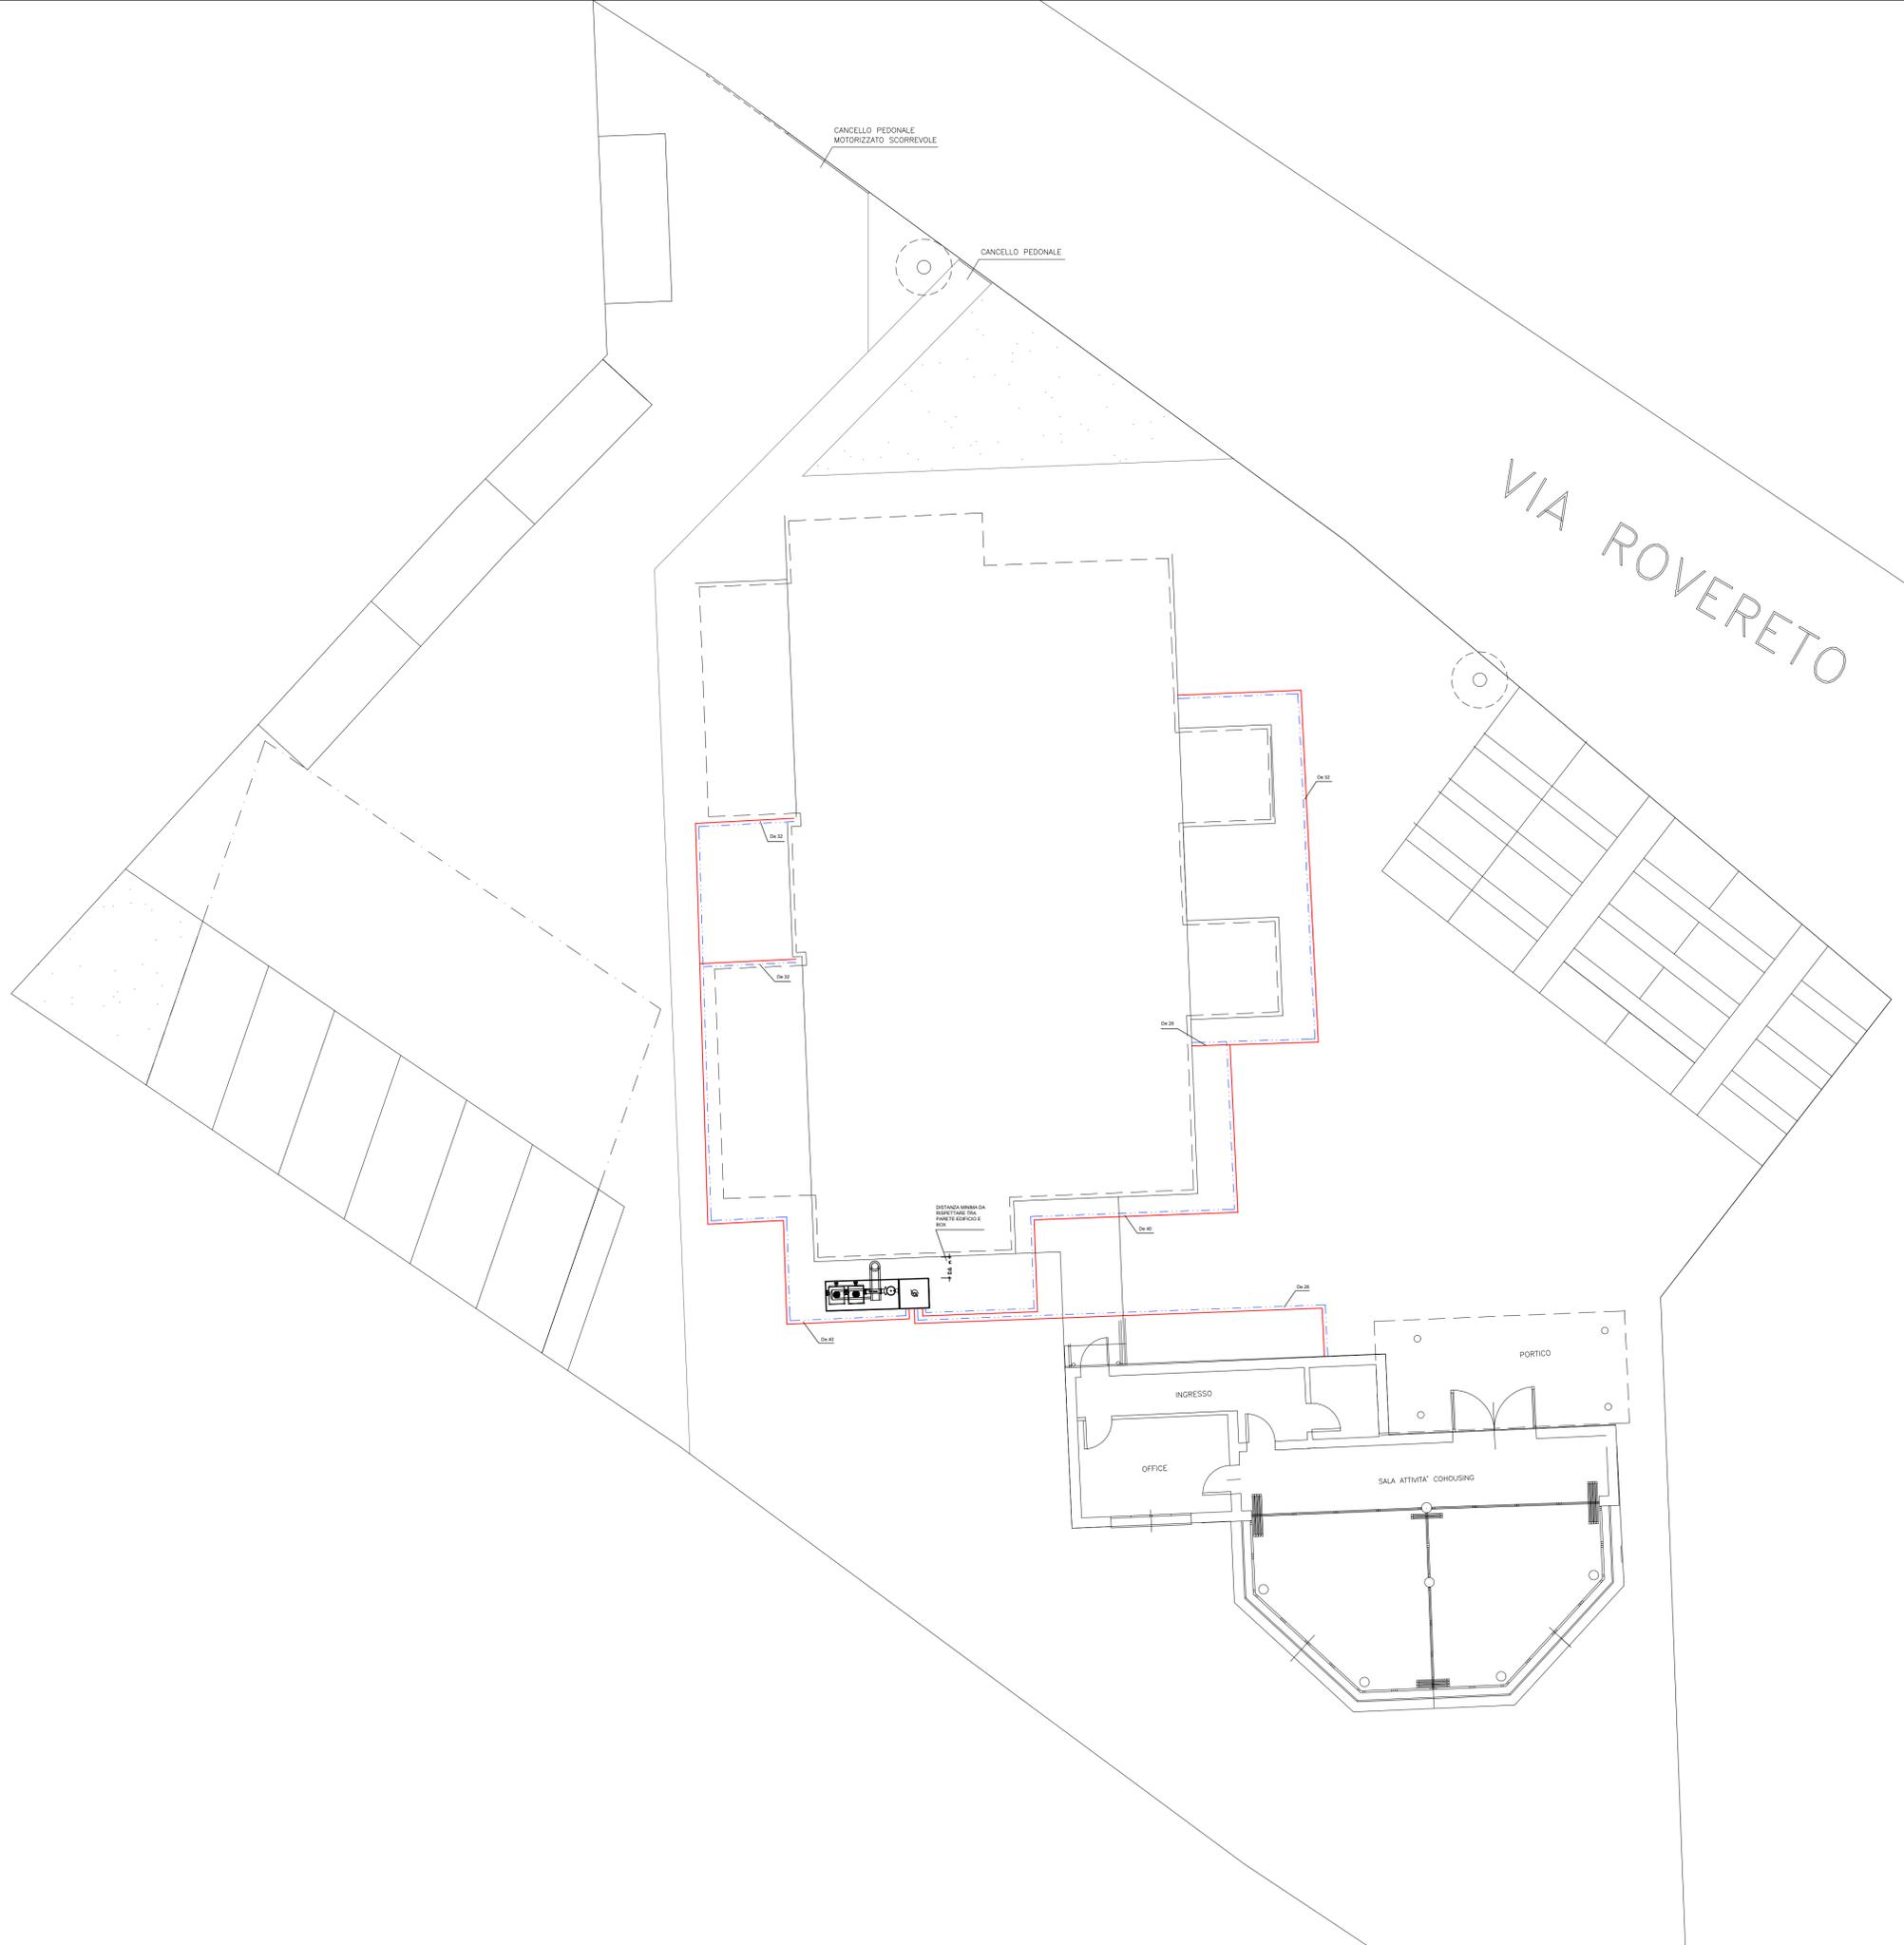

DETTAGLIO NERBA DA
RIPRESENTARE DAL
PANELO ESPOSIZIONE B
BOX



COMUNE DI PADOVA
SETTORE LAVORI PUBBLICI

PROGETTO ESECUTIVO
RECUPERO DI UN FABBRICATO DI
10 ALLOGGI, IN VIA ROVERETO CIV.19
AL FINE DI REALIZZARE UN INTERVENTO
DI COHOUSING A PADOVA

IMPORTO COMPLESSIVO: € 1.350.000,00

N° Progetto Nome file Prog. Rovereto Co-housing .dwg Data Novembre 2018	CUP LLPP EDP 2019/034	Elaborato M06 IMPIANTI TERMOMECCANICI IMPIANTO DI RISCALDAMENTO ESTERNO scale: 1:100
Progettisti Ing. Arch. Fabiana Gavasso Arch. Fabiola Rigon Arch. Agostini Fabio Ing. Anna Jovine	Rup Arch. Stefano Benvegnu'	Capo Settore Ing. Massimo Benvenuti