


Legenda simboli

- AV Adattatore Video
- DP Derivatore di piano
- R Attuatore rele'
- T Terminazione BUS 2 fili
- PS Alimentatore
- IF-FC Floor Call Interface
- WIDE Telecamera grandangolare

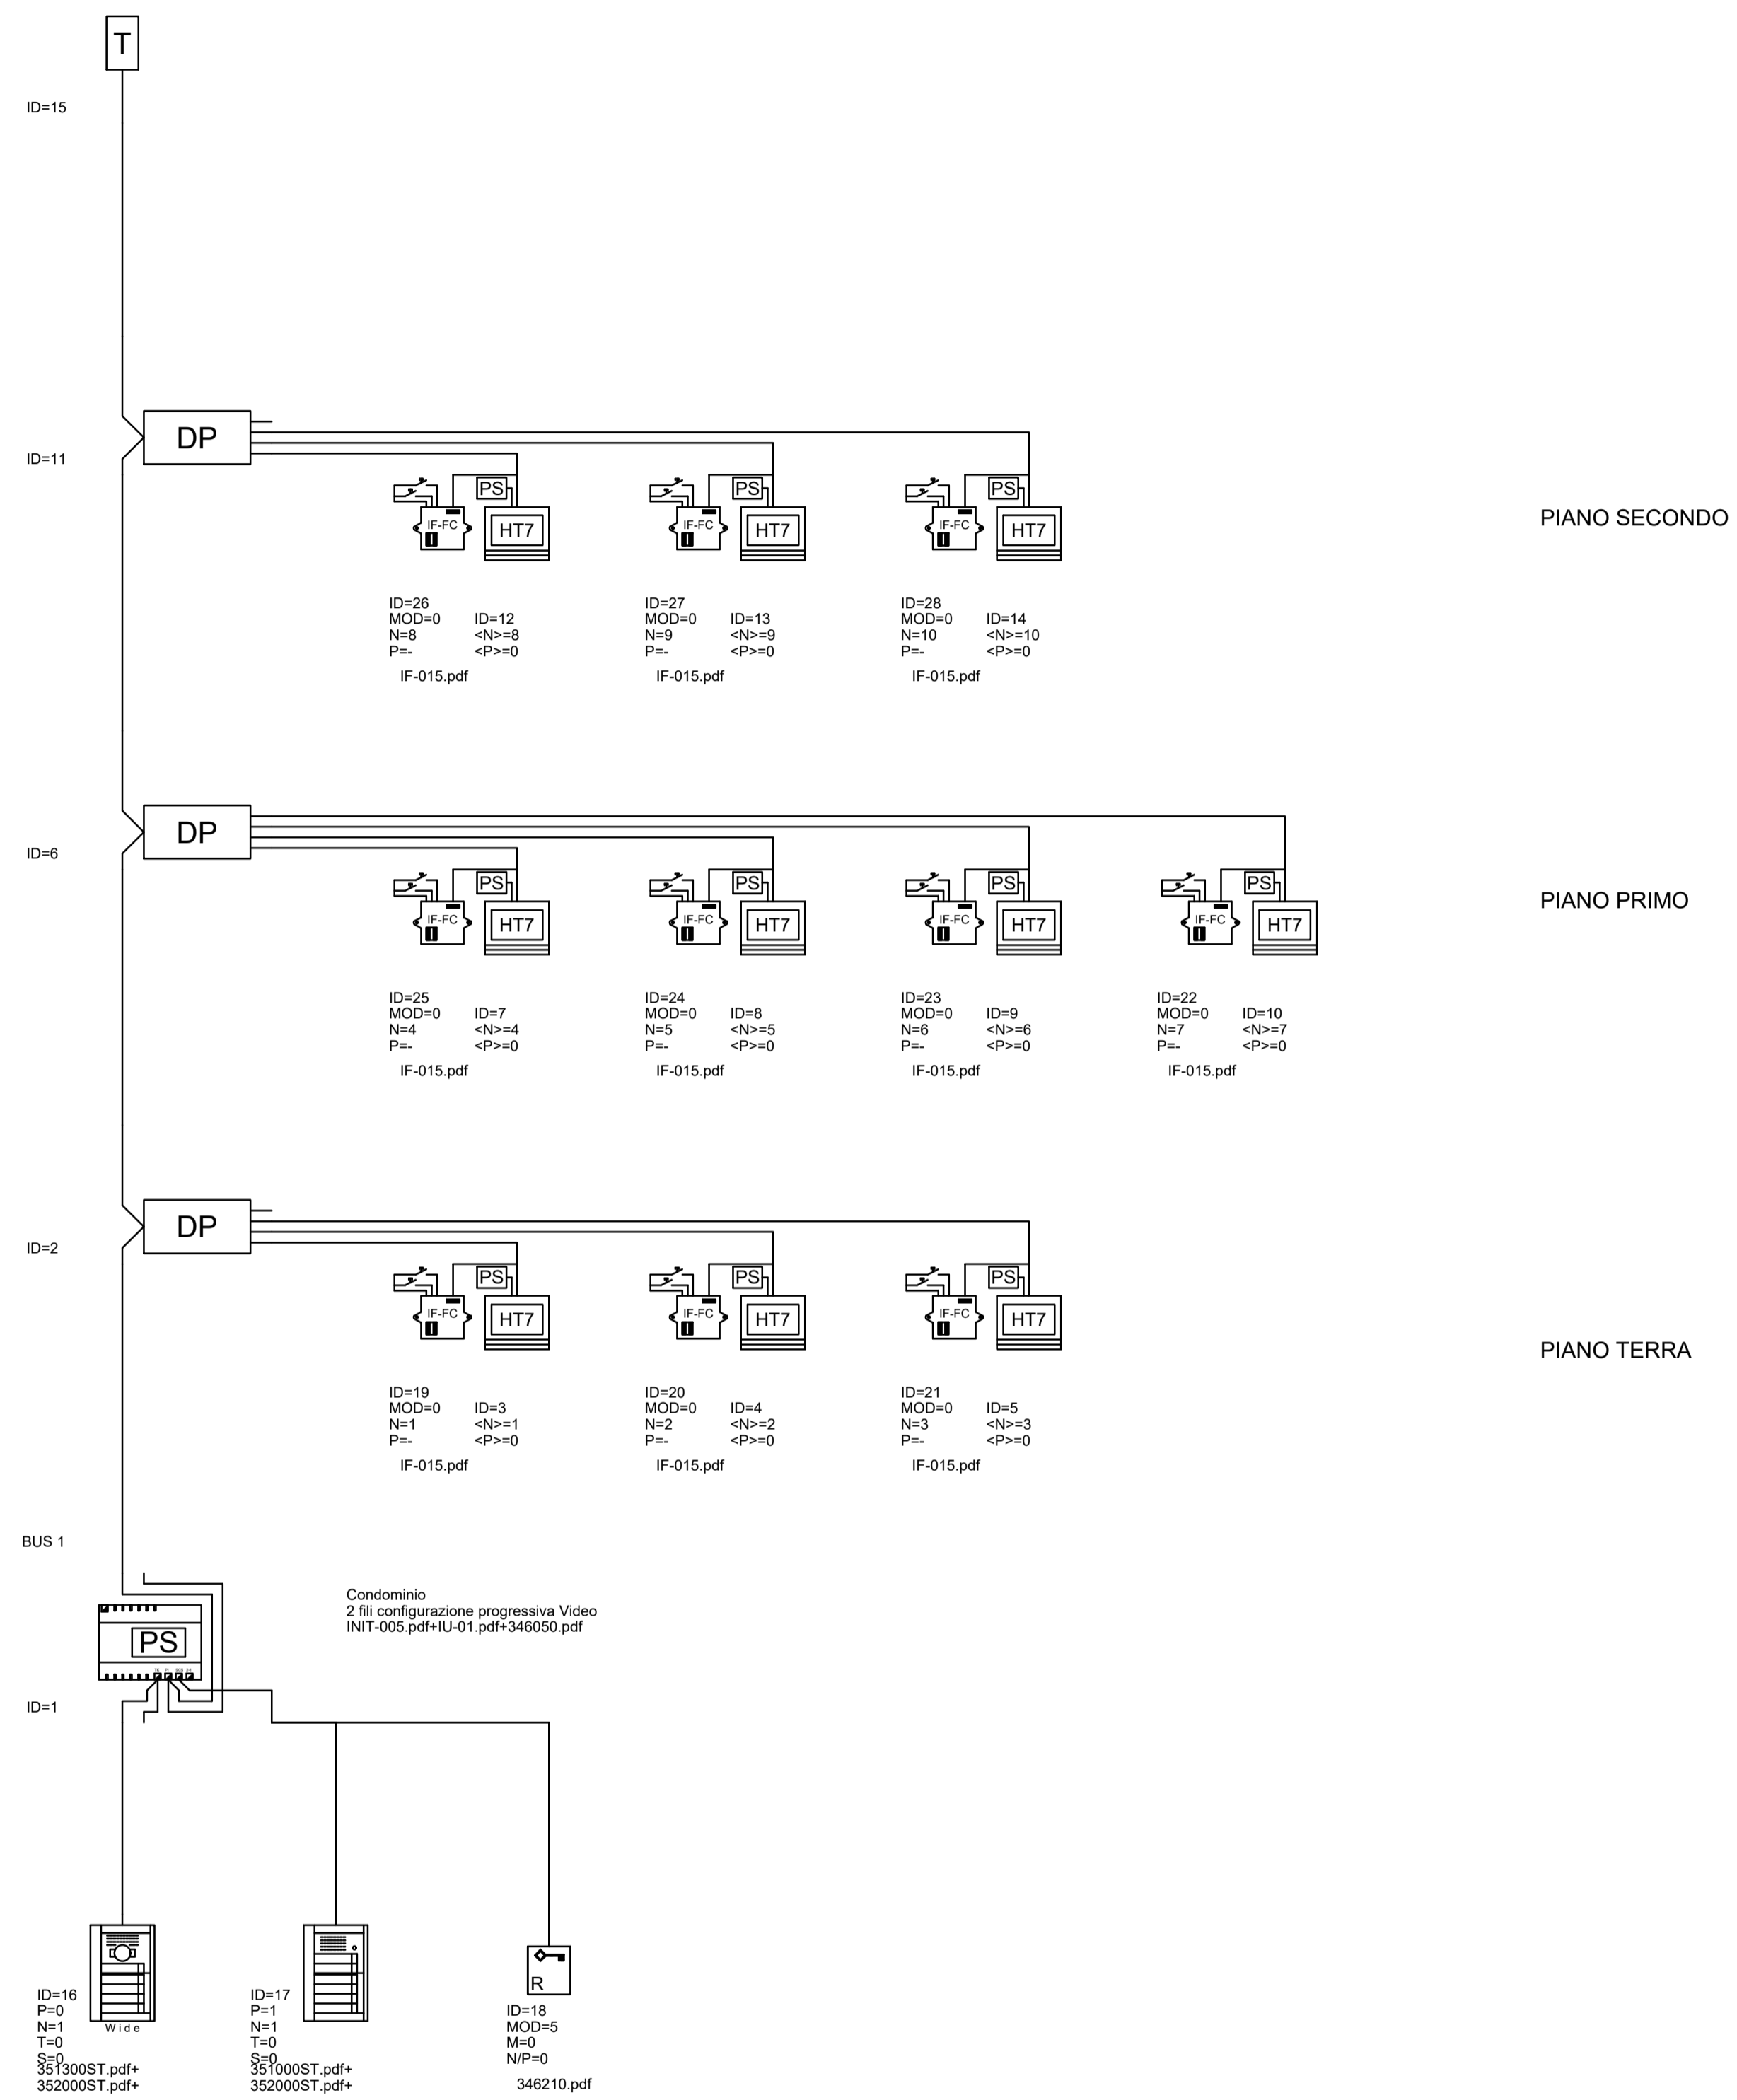

COMUNE DI PADOVA
 SETTORE LAVORI PUBBLICI

PROGETTO ESECUTIVO
 RECUPERO DI UN FABBRICATO DI
 10 ALLOGGI, IN VIA ROVERETO CIV.19
 AL FINE DI REALIZZARE UN INTERVENTO
 DI COHOUSING A PADOVA

IMPORTO COMPLESSIVO: € 1.350.000,00

N° Progetto Nome file Prog. Rovereto Co-housing .dwg Data Novembre 2018	CUP LLPP EDP 2019/034	Elaborato IMPIANTI ELETTRICI E SPECIALI SCHEMA IMPIANTO VIDEOCITOFONICO scale: 1:50	E11
Progettisti Ing. Arch. Fabiana Gavasso Arch. Fabiola Rigon Arch. Agostini Fabio Ing. Anna Jovine	Rup Arch. Stefano Benvegnu'	Capo Settore Ing. Massimo Benvenuti	