


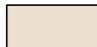






scala realizzata
in altro lotto esecutivo

PLANIMETRIA QUOTA +9,00 mt

LEGENDA

-  Canale
-  Cortina muraria
-  Edificato urbano
-  Strutture sezionate
-  Pavimentazione in ammattonato
-  Pavimentazione in calcestre
-  Quote planialtimetriche di stato di fatto

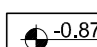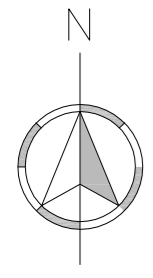


INDIVIDUAZIONE DEI CORPI DI FABBRICA E
RIFERIMENTO AGLI SPECIFICI ELABORATI

- A - Casa delle Associazioni (ex Casa del Custode, rif. TA12, TA24)
- B - Bar (ex Sede della Lega Navalerif. TA13, TA25)
- C - Sede delle Associazioni (in demolizione)
- D - Centralina elettrica (in demolizione)
- E - Porticato per manutenzione delle barche (rif. TA25, TA37)
- F - Deposito (escluso dall'area di intervento)
- G - Ponte delle Gradelle (escluso dall'area di intervento)
- H - Cavana (rif. TA14, TA26)
- I - Ponte Levatoio (rif. TA09, TA21, Ts01, Ts02)
- L - Scala di accesso al percorso di ronda (rif. TA10, TA22)
- M - Scala di accesso al Bastione Portello Vecchio (rif. TA11, TA23)
- N - Accesso nord al percorso ipogeo - intervento non compreso nel presente lotto (rif. TA09, TA31)
- O - Accesso ovest al percorso ipogeo (rif. TA10, TA32)
- P - Palco per eventi (in predisposizione)




Ortofoto con evidenziata l'area d'intervento

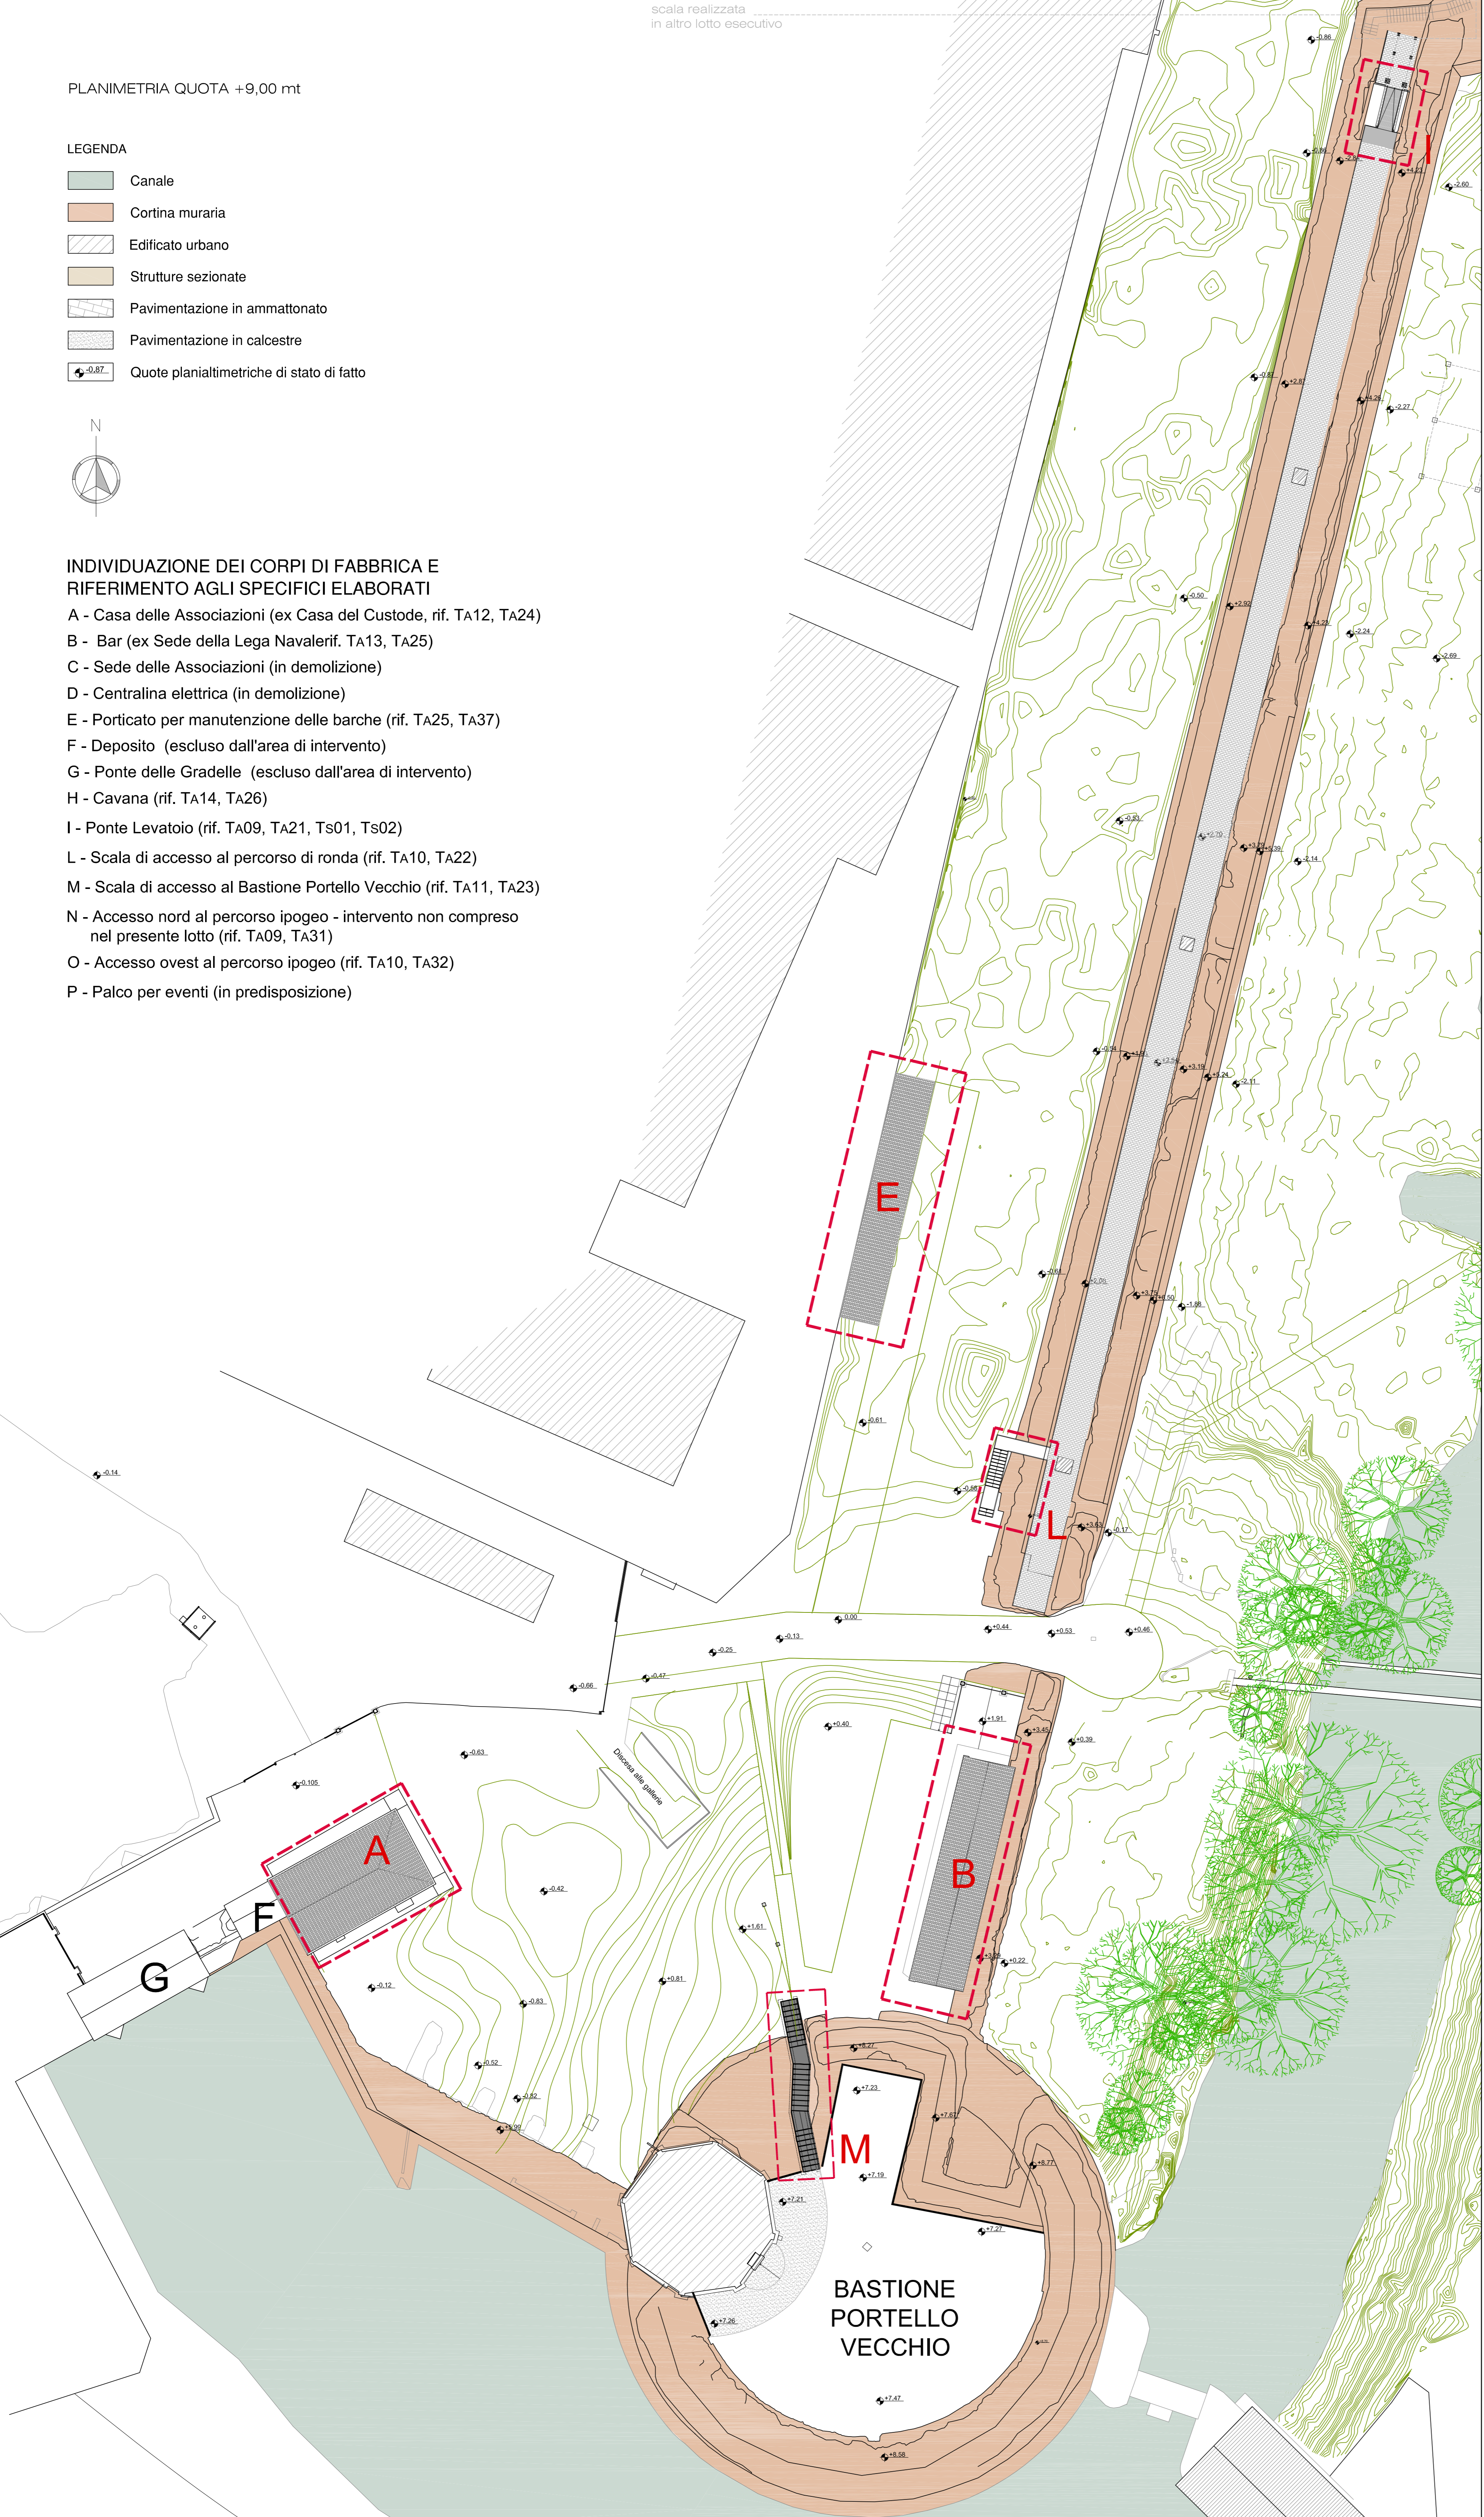

Archeo Ed
Via S. Francesco, 89
35121 PADOVA
Tel. 049 8522000
Dot. MASSIMILIANO D'AMBRA

Archeo Ed srl
Il Direttore Tecnico
Arch. NICOLA BERGAMIN
Ordine Architetti Prov. di Padova n° 1246

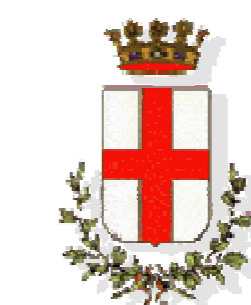

REGIONE DEL VENETO
COMUNE DI PADOVA
Settore Lavori Pubblici
Via N. Tommaseo n.60
35131 Padova

LLPP EDP 2019/161 Restauro e valorizzazione degli spazi ipogei tra il Bastione Portello Nuovo e Portello Vecchio - restauro delle cortine murarie tra il Bastione Portello vecchio ed il ponte di via Cornaro CUP H97E19000030002		TAV. N. TA05
STATO DI PROGETTO PLANIMETRIA GENERALE + 9,00 mt		PROGETTO ESECUTIVO
COLLABORATORI PROGETTISTI Archeo Ed S.r.l. Engineering Via S. Francesco, 89 - 35121 Padova - Italia, tel +39 049 652380, fax +39 049 652747 e-mail: archeoed@archeoed.it Dott. Massimiliano D'Ambrà (legale rappresentante) Arch. Nicola Bergamin (direttore tecnico) Ing. Marco Marchetti (geometra) Arch. Denis Zulian (geometra)		SCALA DEL DISEGNO: 1:250 DATA: Settembre 2019 AGGIORNAMENTI:
COMMITTENTE: Comune di Padova, Settore lavori pubblici RESPONSABILE DEL PROCEDIMENTO: Arch. Domenico Lo Bosco Comune di Padova PROGETTISTA: Arch. Fabio Fiocco - Arch. Valeria Ostellari Comune di Padova		PROPRIETÀ RISERVATA È VIETATA LA RIPRODUZIONE E LA DIVULGAZIONE, ANCHE PARZIALE, DEL PRESENTE ELABORATO SENZA AUTORIZZAZIONE SCRITTA

