



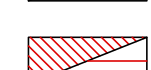


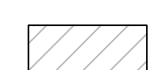


scala realizzata  
in altro lotto esecutivo

PLANIMETRIA QUOTA + 3,70 mt


LEGENDA

-  Edificato urbano
-  Strutture sezionate
-  Cortina muraria
-  Demolizioni
-  Nuove costruzioni
-  Pavimentazione di progetto in ammattonato
-  Pavimentazione di progetto in calcestre

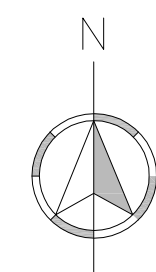


INDIVIDUAZIONE DEI CORPI DI FABBRICA E  
RIFERIMENTO AGLI SPECIFICI ELABORATI

- A - Casa delle Associazioni (ex Casa del Custode, rif. TA12, TA24)
- B - Bar (ex Sede della Lega Navalerif. TA13, TA25)
- C - Sede delle Associazioni (in demolizione)
- D - Centralina elettrica (in demolizione)
- E - Porticato per manutenzione delle barche (rif. TA25, TA37)
- F - Deposito (escluso dall'area di intervento)
- G - Ponte delle Gradelle (escluso dall'area di intervento)
- H - Cavana (rif. TA14, TA26)
- I - Ponte Levatoio (rif. TA09, TA21, Ts01, Ts02)
- L - Scala di accesso al percorso di ronda (rif. TA10, TA22)
- M - Scala di accesso al Bastione Portello Vecchio (rif. TA11, TA23)
- N - Accesso nord al percorso ipogeo - intervento non compreso nel presente lotto (rif. TA09, TA31)
- O - Accesso ovest al percorso ipogeo (rif. TA10, TA32)
- P - Palco per eventi (in predisposizione)

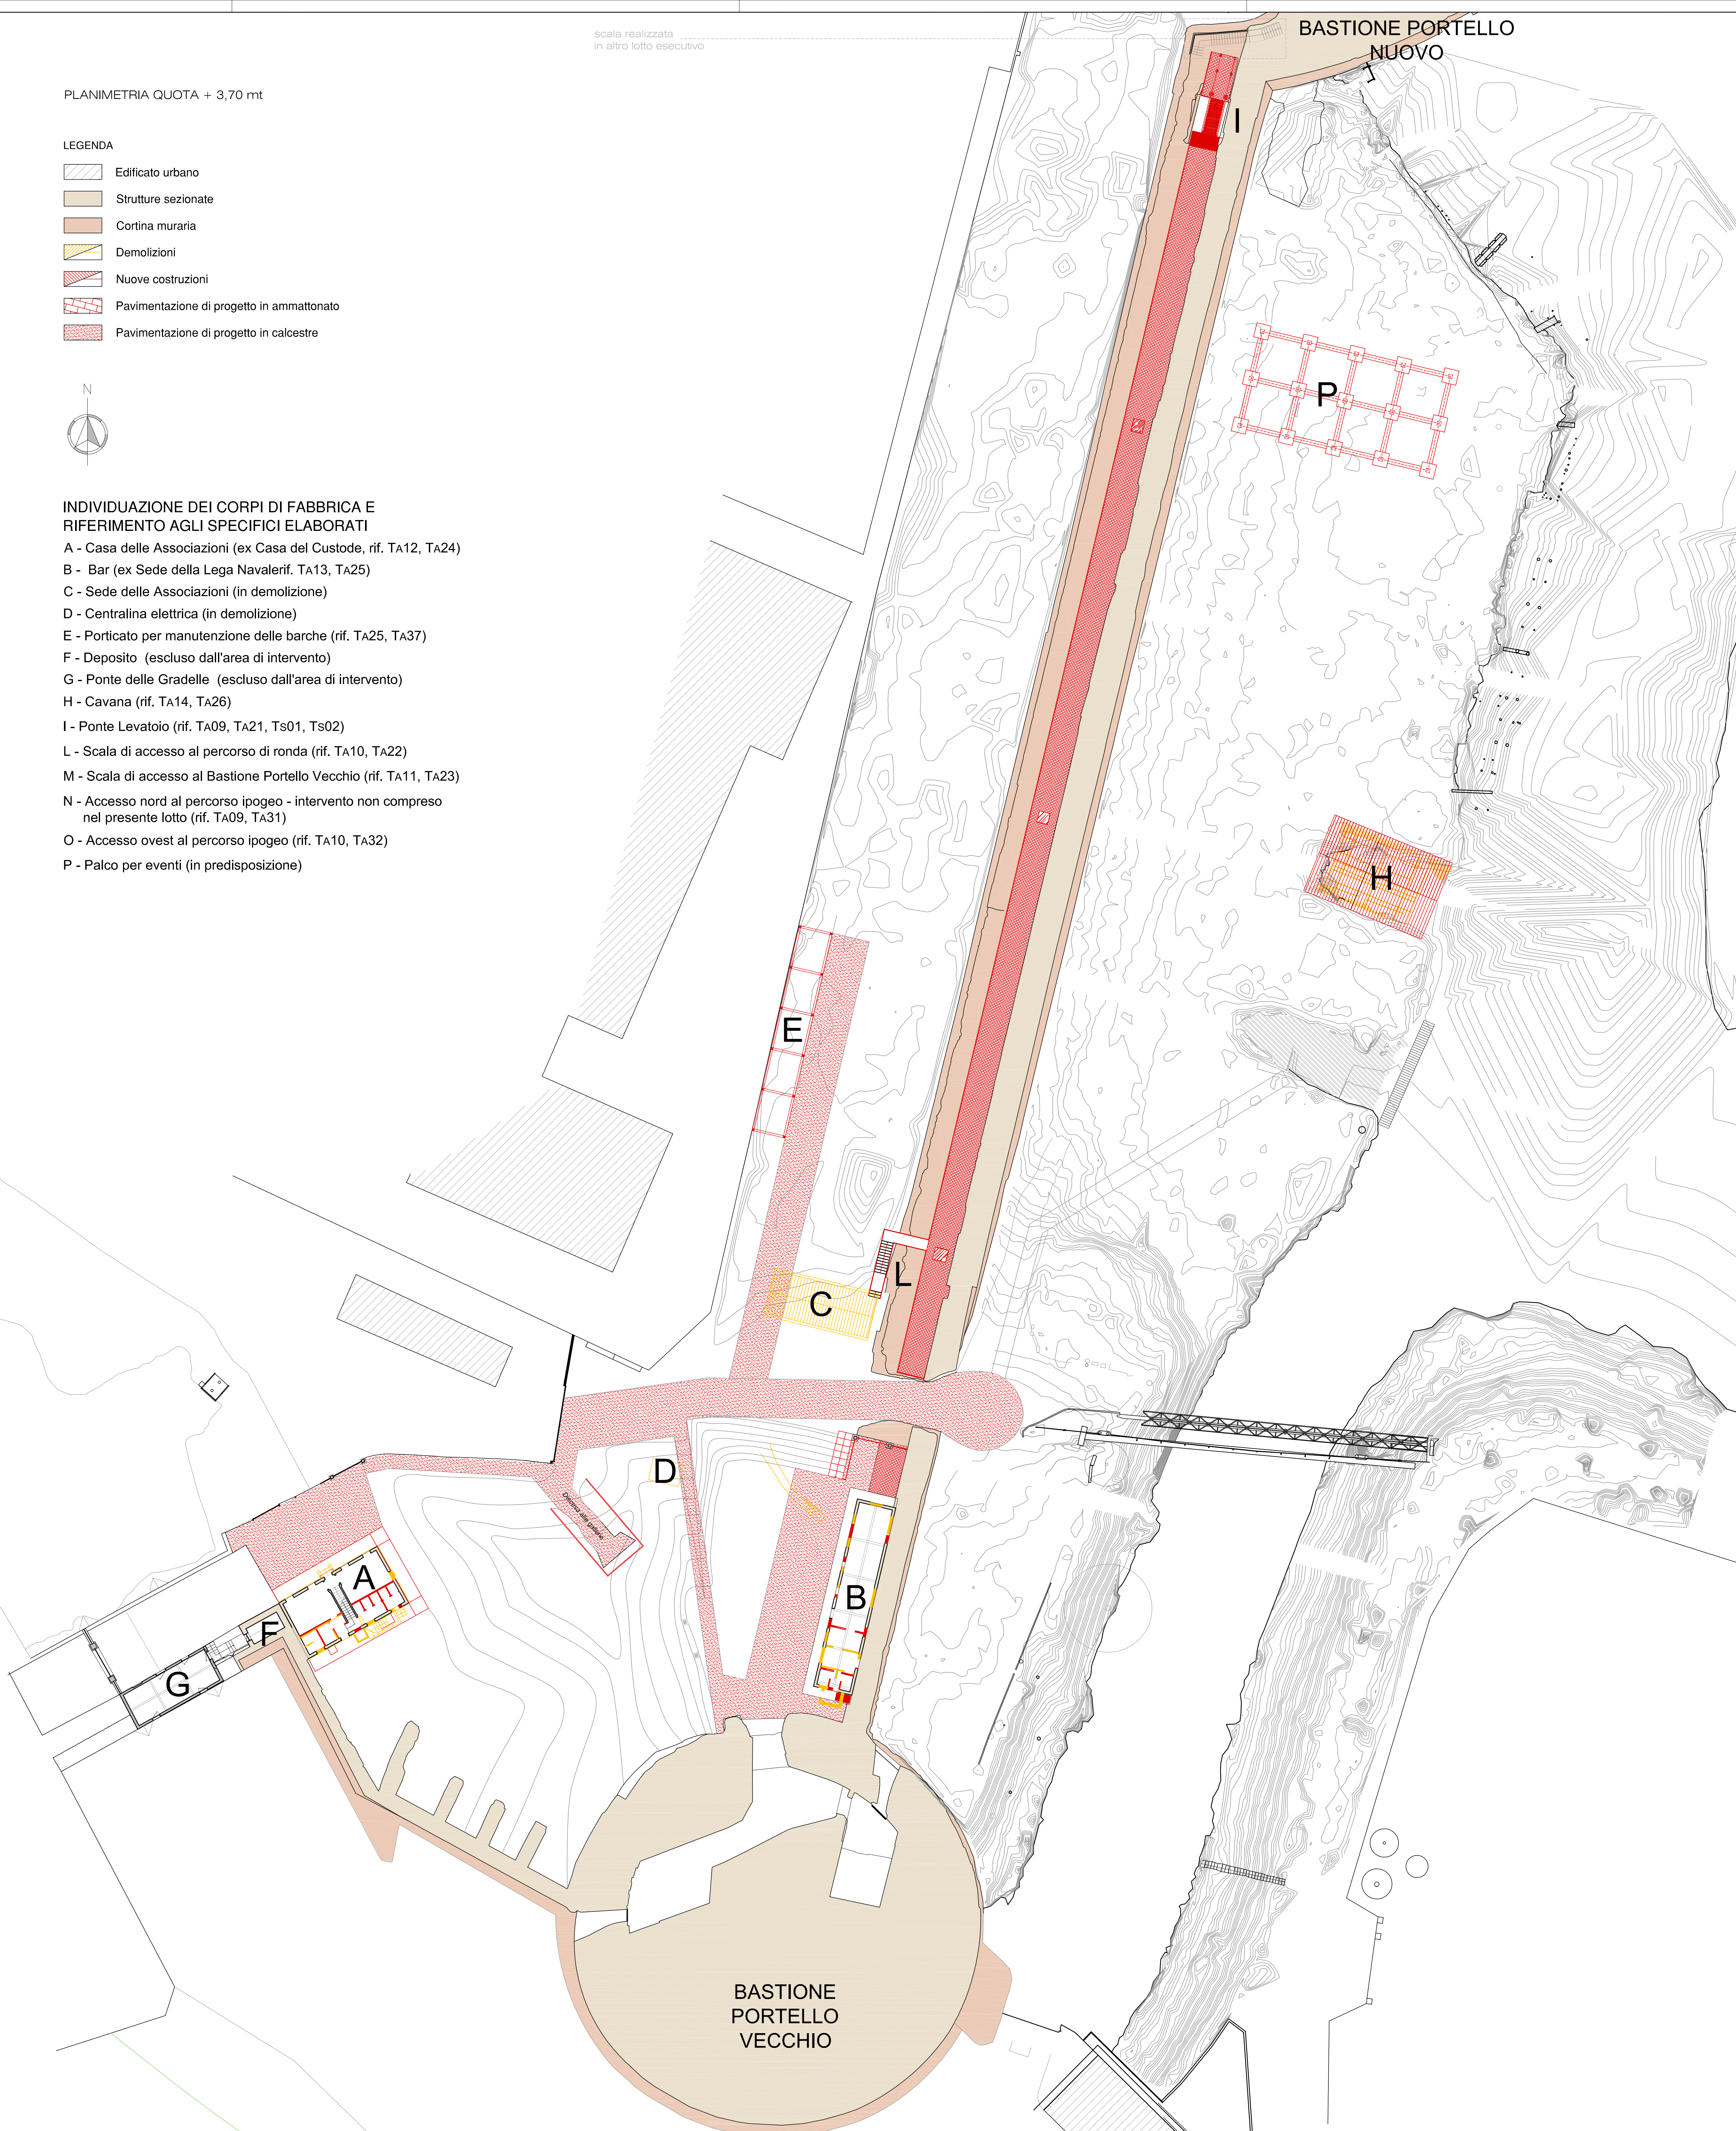


Ortofoto con evidenziata l'area d'intervento

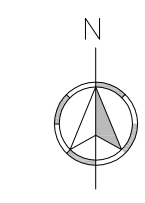

Archeo Ed S.r.l.  
Via S. Francesco, 89  
35121 Padova  
Tel. 049 652380 - Fax 049 652387  
Dott. MASSIMILIANO BOSCO

Archeo Ed S.r.l.  
Il Direttore Tecnico  
Arch. NICOLA BERGAMIN  
Codice Professione Prov. di Padova n° 1246

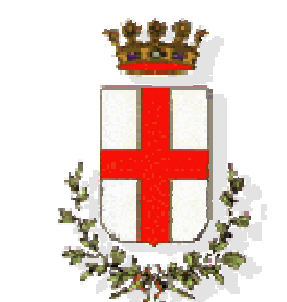

REGIONE DEL VENETO  
COMUNE DI PADOVA  
Settore Lavori Pubblici  
Via N. Tommaseo n.80  
35131 Padova

TITOLO ELABORATO <b>COMPARATIVA PLANIMETRIA GENERALE QUOTA + 2,80 mt</b>		TAV. N. <b>TA16</b>
COMMITTENTE: Comune di Padova, Settore lavori pubblici RESPONSABILE DEL PROCEDIMENTO: Arch. Domenico Lo Bosco Comune di Padova		DATA: <b>Settembre 2019</b>
PROGETTISTA: Arch. Fabio Fiocco - Arch. Valeria Ostellari Comune di Padova		AGGIORNAMENTI:
COLLABORATORI PROGETTISTI: Archeo Ed S.r.l. Engineering Via S. Francesco, 89 - 35121 Padova - Italia, tel +39 049 652380, fax +39 049 652387 e-mail: archeoed@archeoped.it Dott. Massimiliano D'Ambrora (responsabile) Arch. Nicola Bergamin (direttore tecnico) Ing. Marco Marchesi (strutturista) Arch. Denis Zilli (ingegnere)		
PROPRIETA' RISERVATA E VIETATA LA RIPRODUZIONE E LA DIVULGAZIONE, ANCHE PARZIALE, DEL PRESENTE ELABORATO SENZA AUTORIZZAZIONE SCRITTA		