









scala realizzata
in altro lotto esecutivo

PLANIMETRIA QUOTA + 9,00 mt

LEGENDA

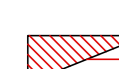-  Edificato urbano
-  Strutture sezionate
-  Cortina muraria
-  Demolizioni
-  Nuove costruzioni
-  Pavimentazione di progetto in ammattonato
-  Pavimentazione di progetto in calcestre


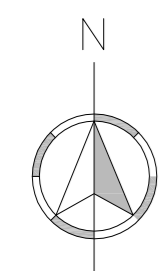


INDIVIDUAZIONE DEI CORPI DI FABBRICA E RIFERIMENTO AGLI SPECIFICI ELABORATI

- A - Casa delle Associazioni (ex Casa del Custode, rif. TA12, TA24)
- B - Bar (ex Sede della Lega Navalerif. TA13, TA25)
- C - Sede delle Associazioni (in demolizione)
- D - Centralina elettrica (in demolizione)
- E - Porticato per manutenzione delle barche (rif. TA25, TA37)
- F - Deposito (escluso dall'area di intervento)
- G - Ponte delle Gradelle (escluso dall'area di intervento)
- H - Cavana (rif. TA14, TA26)
- I - Ponte Levatoio (rif. TA09, TA21, Ts01, Ts02)
- L - Scala di accesso al percorso di ronda (rif. TA10, TA22)
- M - Scala di accesso al Bastione Portello Vecchio (rif. TA11, TA23)
- N - Accesso nord al percorso ipogeo - intervento non compreso nel presente lotto (rif. TA09, TA31)
- O - Accesso ovest al percorso ipogeo (rif. TA10, TA32)
- P - Palco per eventi (in predisposizione)




Ortofoto con evidenziata l'area d'intervento

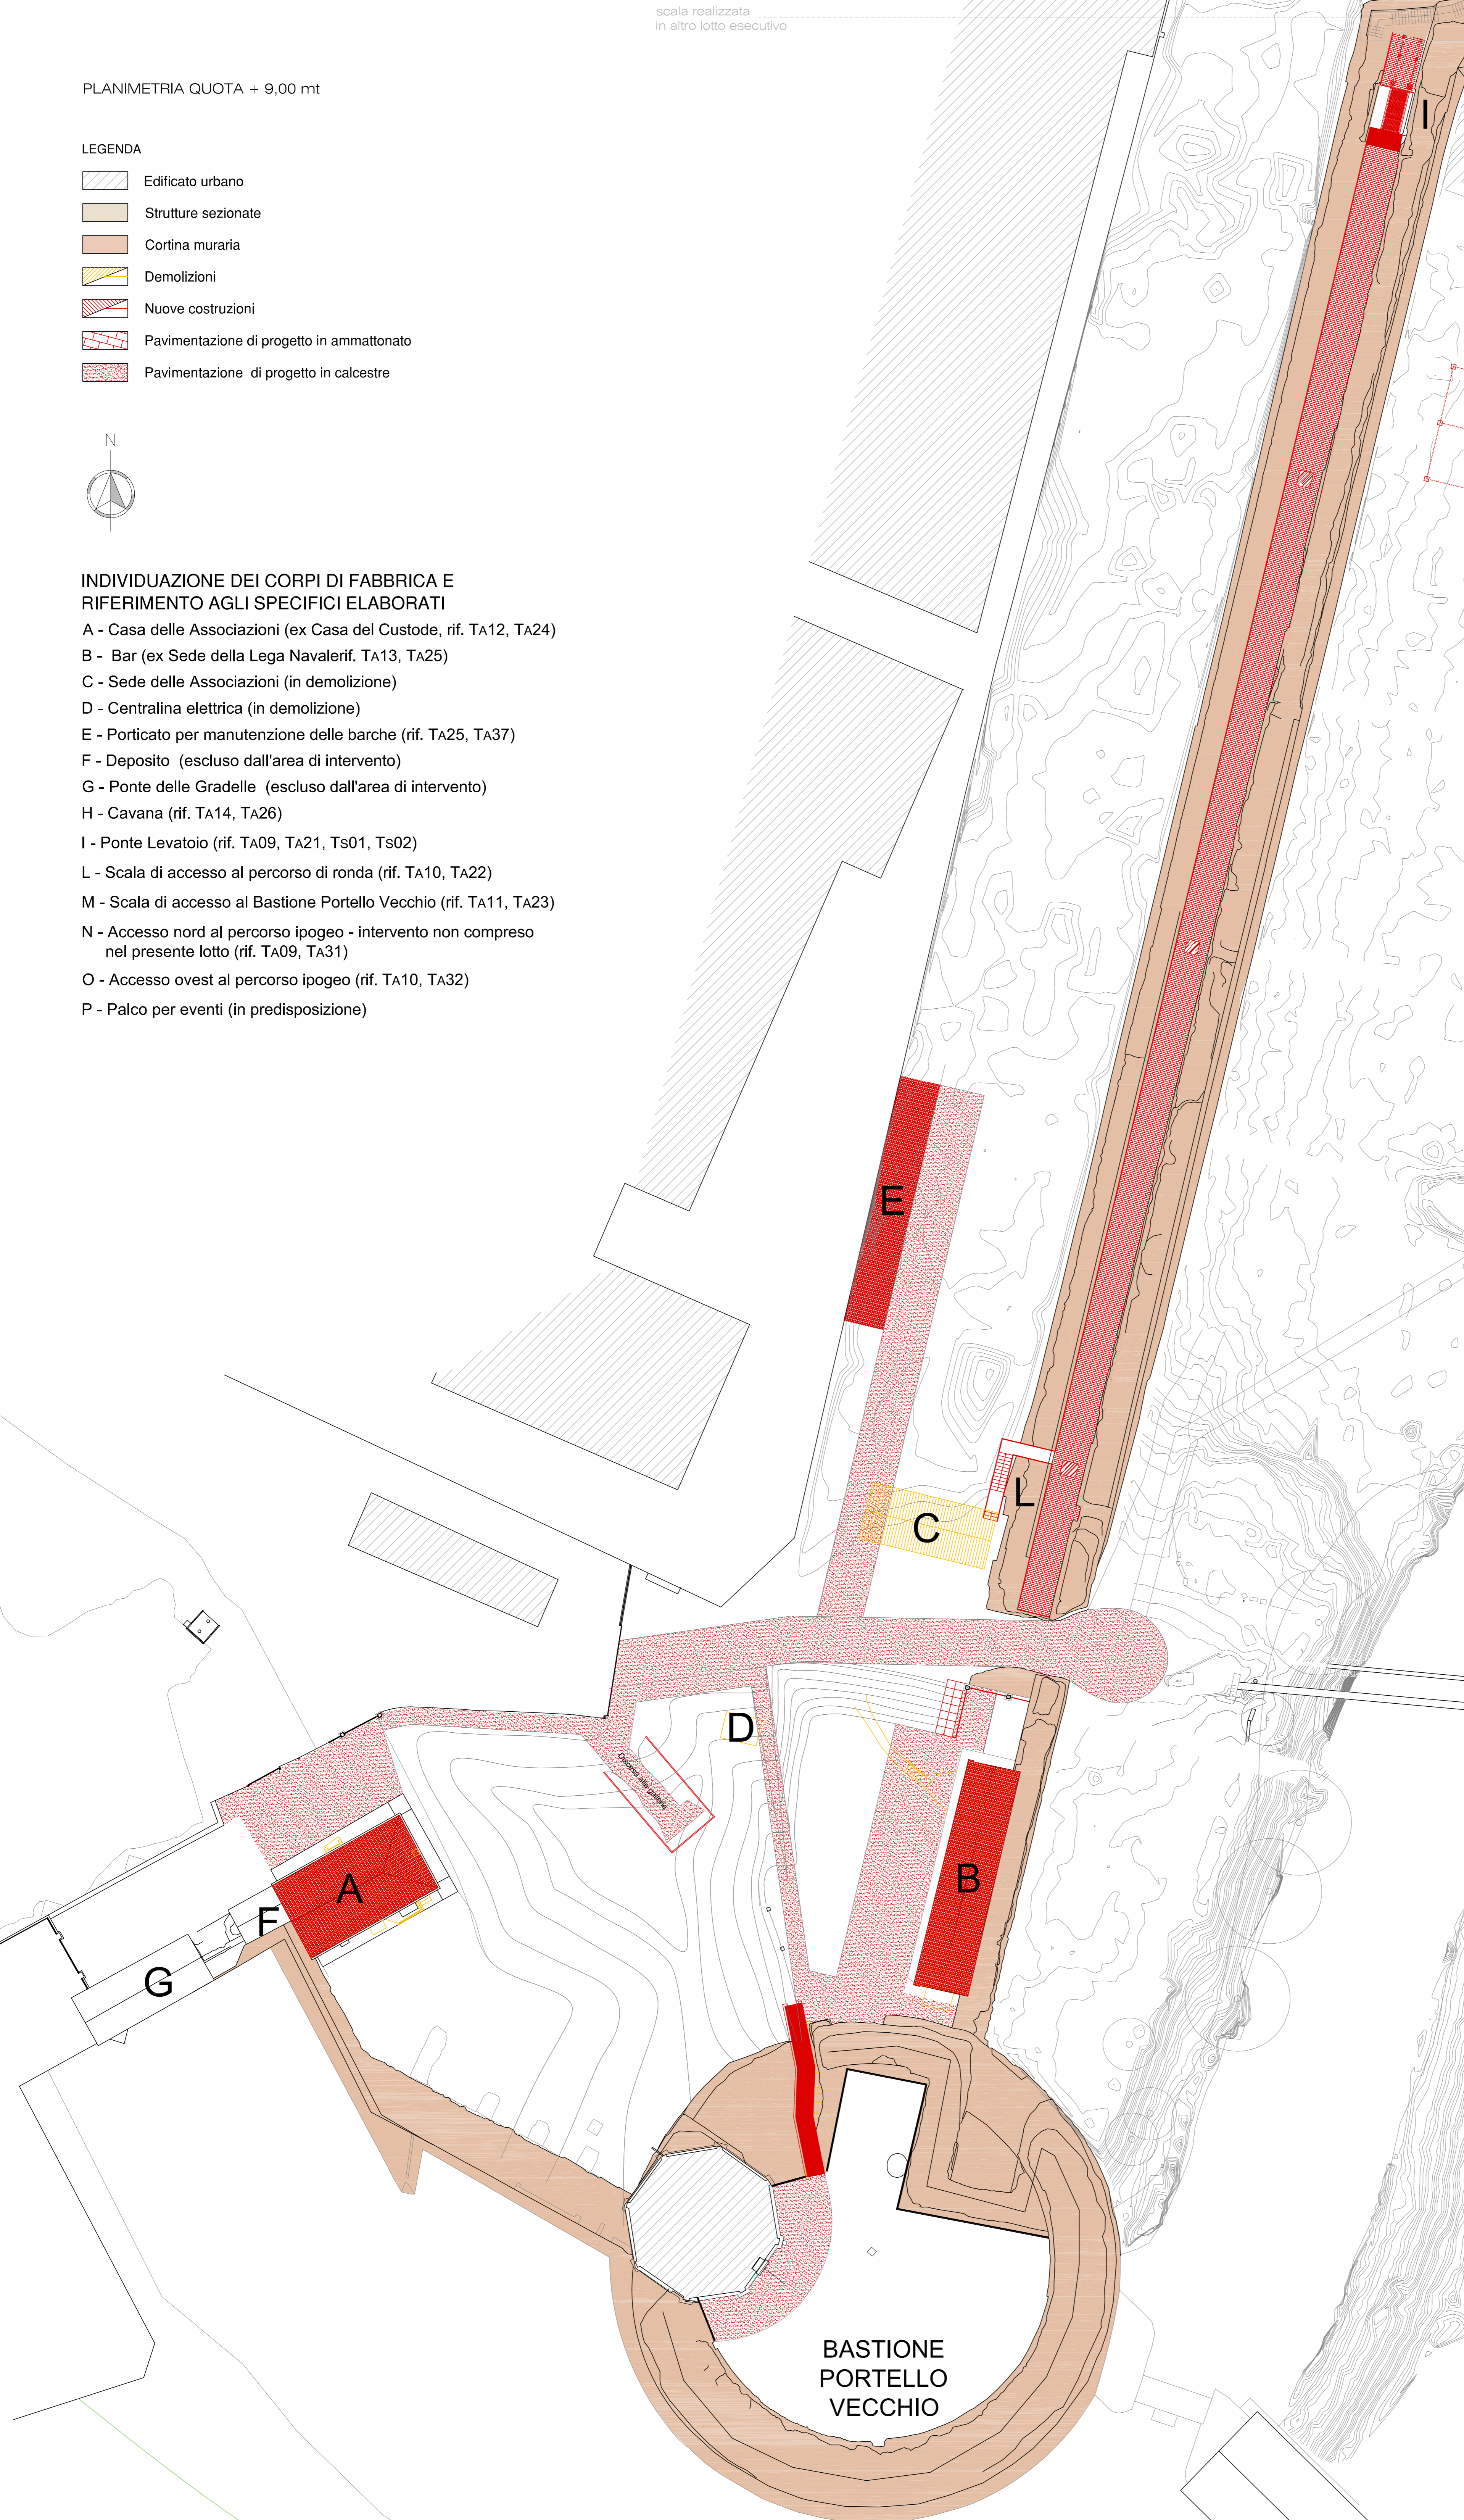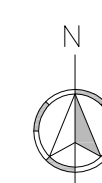

Archeo Ed srl
Via S. Francesco, 89
35121 PADOVA
Tel. 049 8522111
Dot. MASSIMILIANO D'AMBRA

Archeo Ed srl
Il Direttore Tecnico
Arch. NICOLA BERGAMIN
Ordine Architetti Prov. di Padova n° 1246

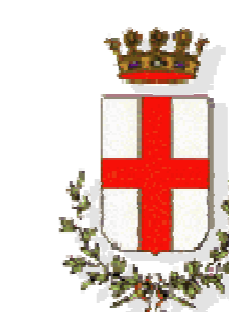

REGIONE DEL VENETO
COMUNE DI PADOVA

Settore Lavori Pubblici
Via N. Tommaseo n.60
35131 Padova

LLPP EDP 2019/161
Restauro e valorizzazione degli spazi ipogei tra il Bastione Portello Nuovo e Portello Vecchio - restauro delle cortine murarie tra il Bastione Portello vecchio ed il ponte di via Cornaro CUP H97E19000030002

TAV. N.
TA17

TITOLO ELABORATO
COMPARATIVA
PLANIMETRIA GENERALE QUOTA + 9,00 mt

PROGETTO
ESECUTIVO

SCALA DEL DISEGNO:
1:250

COMMITTENTE:
Comune di Padova, Settore lavori pubblici

DATA:
Settembre 2019

RESPONSABILE DEL PROCEDIMENTO:
Arch. Domenico Lo Bosco
Comune di Padova

AGGIORNAMENTO:

PROGETTISTA:
Arch. Fabio Fiocco - Arch. Valeria Ostellari
Comune di Padova

COLLABORATORI PROGETTISTI
Archeo Ed S.r.l. Engineering
Via S. Francesco, 89 - 35121 Padova - Italia, tel +39 049 652380, fax +39 049 652747
e-mail: archeoed@archeoed.it



Dot. Massimiliano D'Ambrà (legale rappresentante)
Arch. Nicola Bergamin (direttore tecnico)
Ing. Marco Marchetti (geometra)
Arch. Denis Zulh (geometra)