


PIANTA QUOTA +9,00 mt

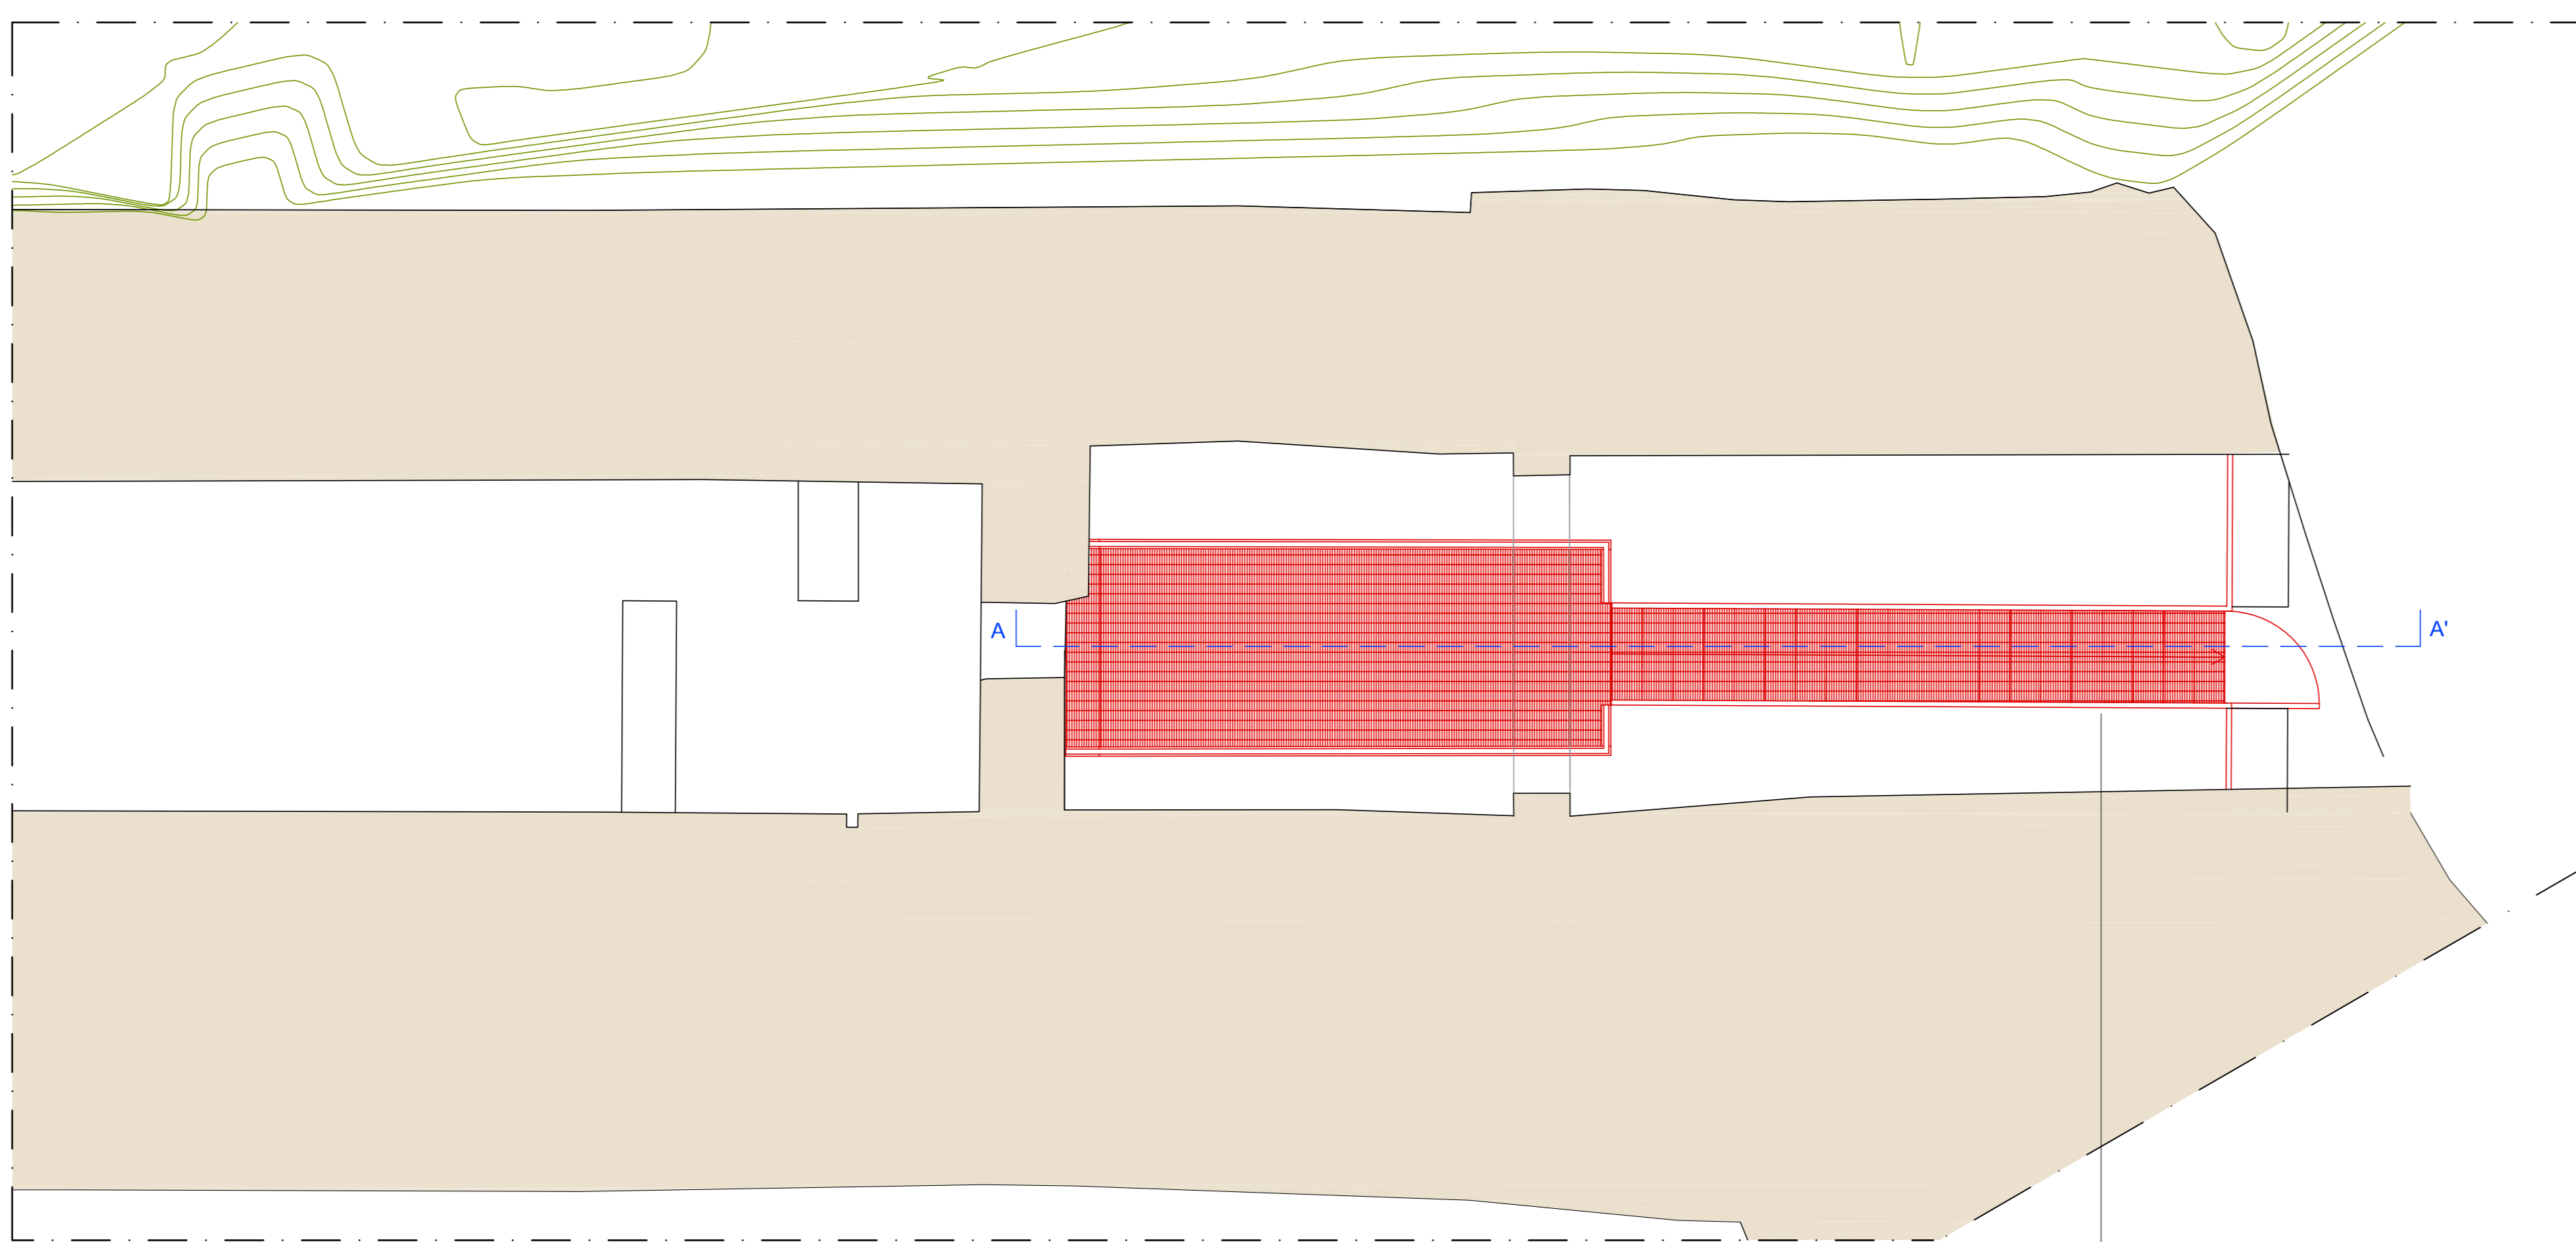


PIANTA QUOTA -2,00 mt

Intervento non compreso nel presente lotto

LEGENDA

- Canale
- Cortina muraria
- Superfici a verde
- Edificato urbano
- Strutture sezionate
- Pavimentazione in ammattonato
- Pavimentazione in calcestruzzo
- Quote planialtimetriche
- Demolizioni
- Nuove costruzioni

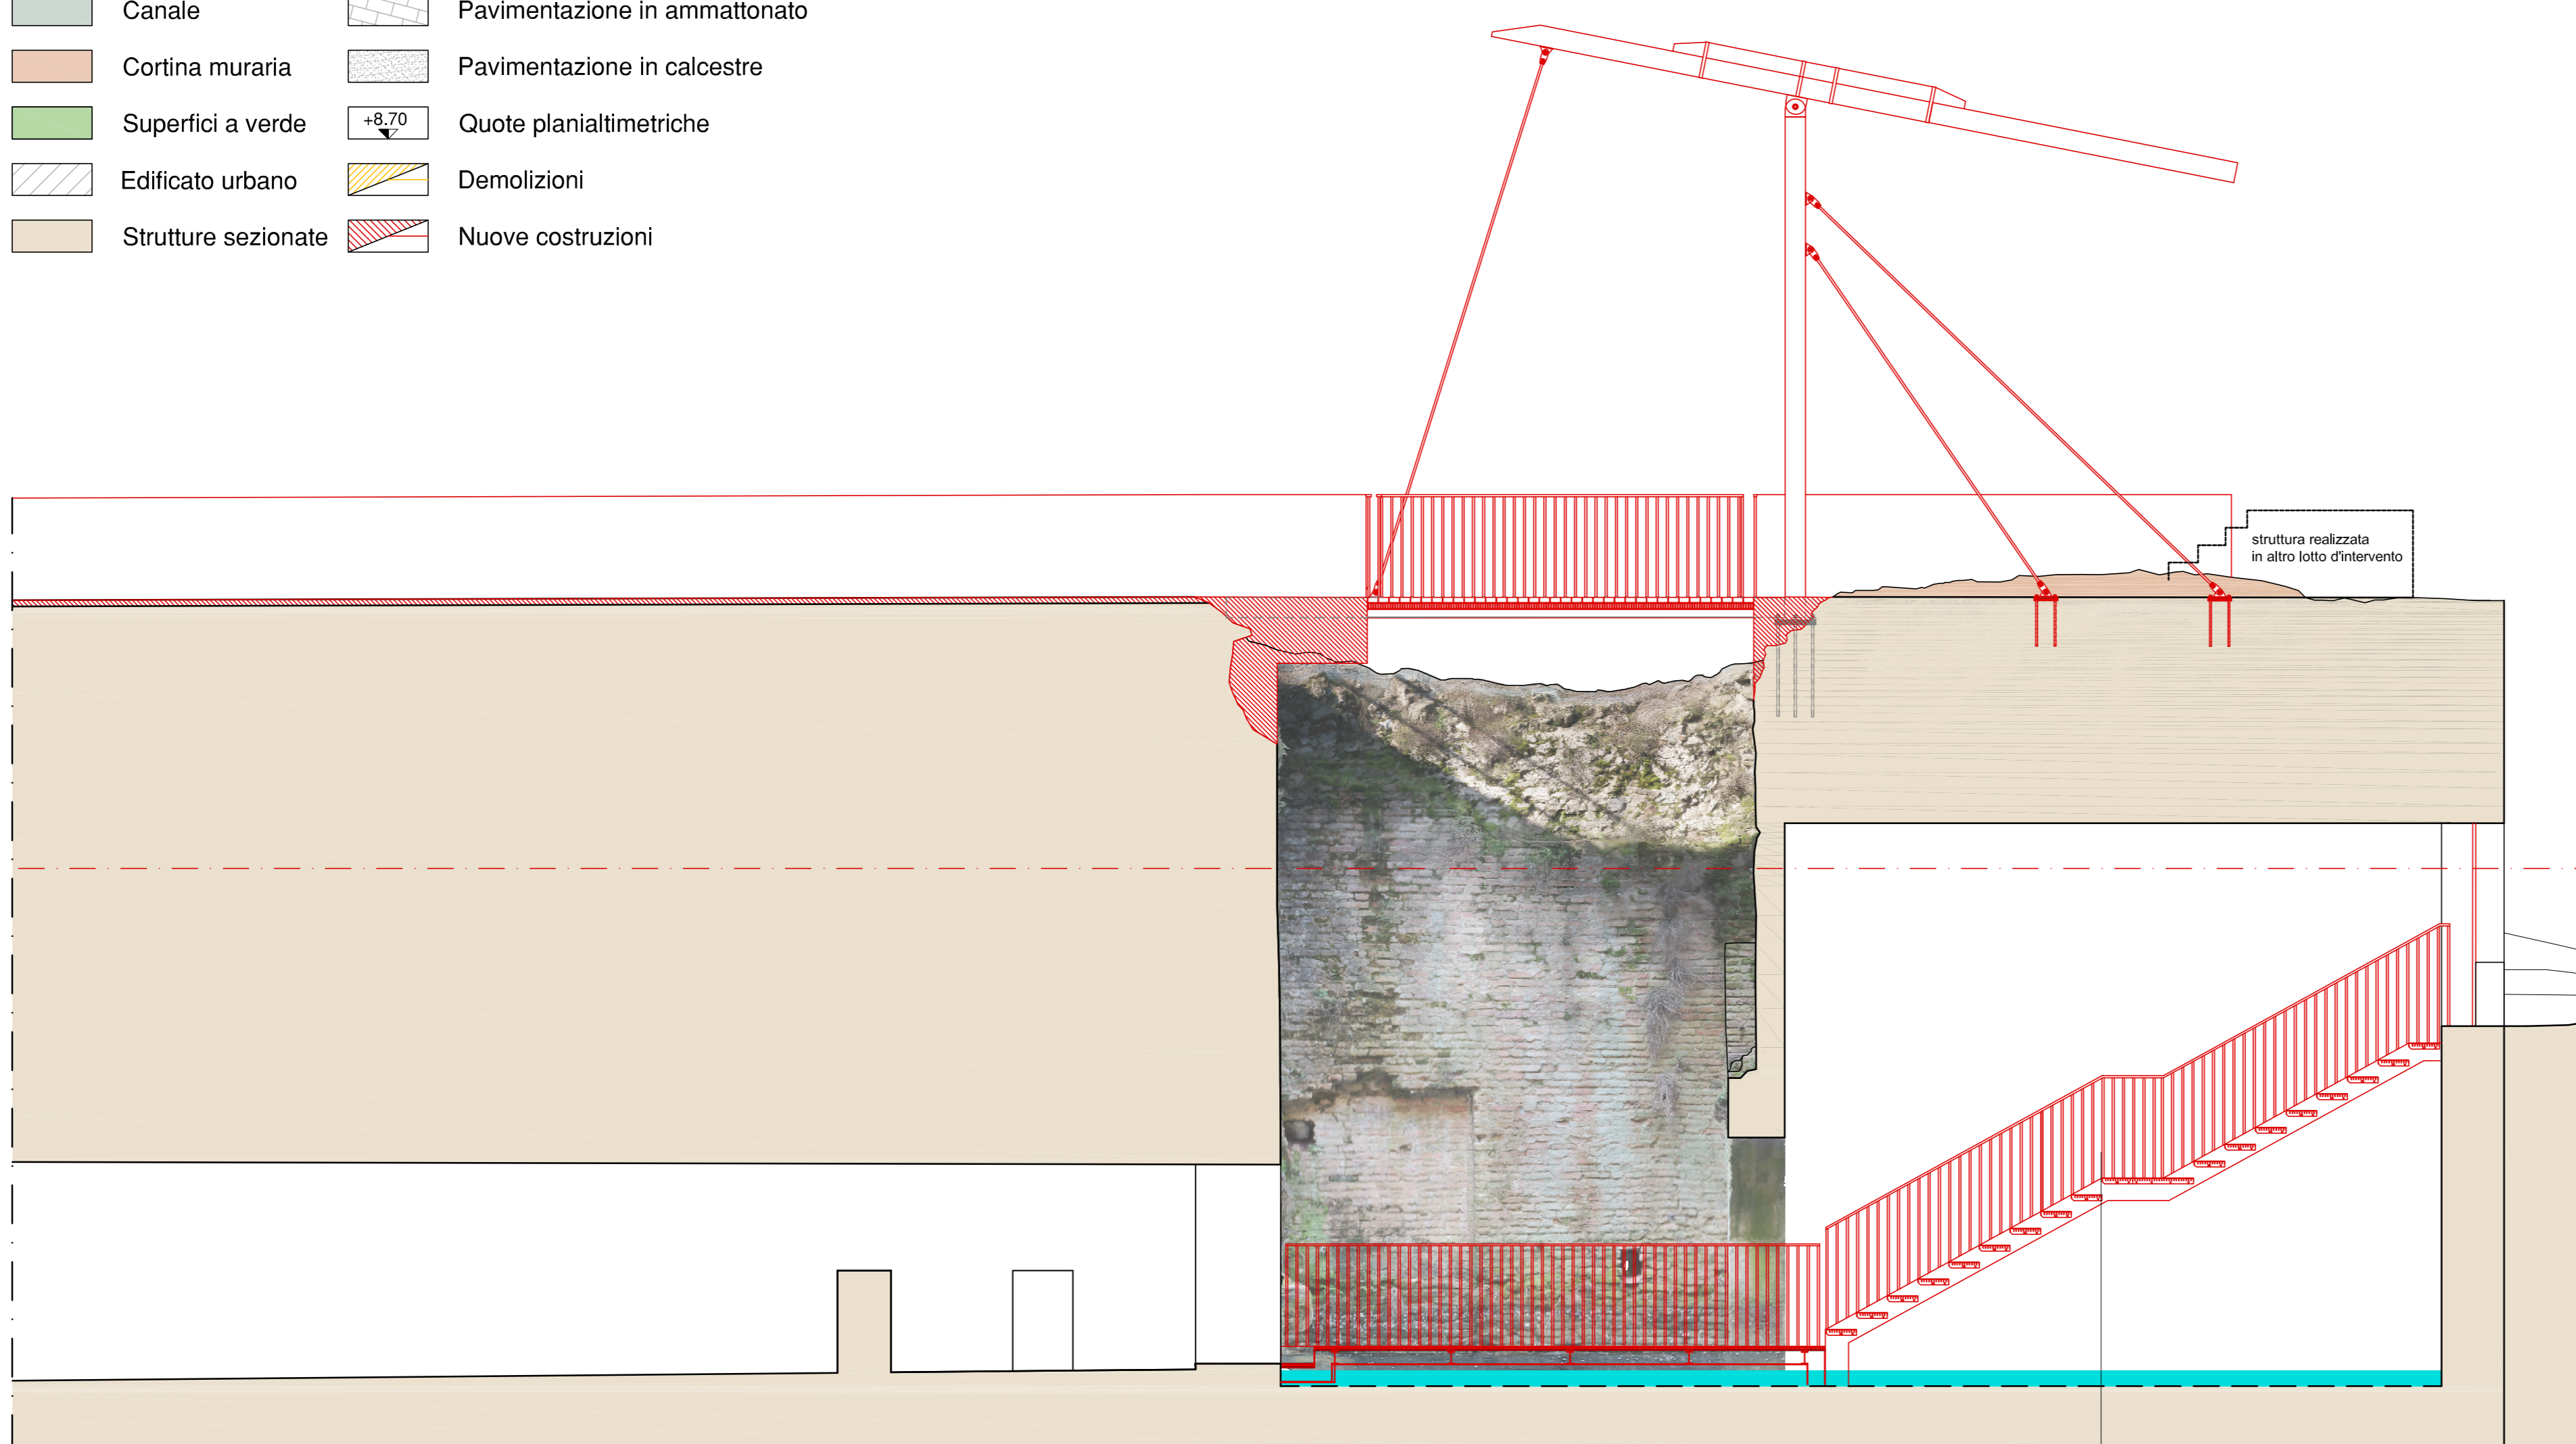

SEZIONE A-A'

Intervento non compreso nel presente lotto




Ortofotico con evidenziata l'area d'intervento



Archeo Ed srl
Via S. Francesco 88
35121 Padova
Tel. +39 049 652280
Fax +39 049 652747
Email: archeoed@archeoed.it
Dott. MASSIMILIANO D'AMBROSI

Archeo Ed srl
Il Direttore Tecnico
Arch. NICOLA BERGAMIN
Ordine Architetti Prov. di Padova n° 1246

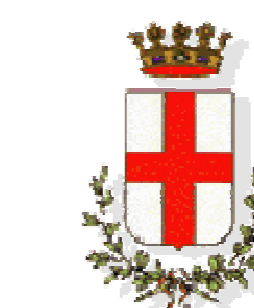

REGIONE DEL VENETO
COMUNE DI PADOVA

Settore Lavori Pubblici
Via N. Tommaseo n. 60
35131 Padova

<p>LLPP EDP 2019/161 Restauro e valorizzazione degli spazi ipogei tra il Bastione Portello Nuovo e Portello Vecchio - restauro delle cortine murarie tra il Bastione Portello vecchio ed il ponte di via Cornaro CUP H97E19000030002</p>		<p>TAV. N. TA21</p>
<p>TITOLO ELABORATO COMPARATIVA PONTE LEVATOIO, PONTE IPOGEO, SCALA DI COLLEGAMENTO ALLA GALLERIA IPOGEA PIANTA QUOTA +9,00 mt e -2,00 mt SEZIONE A-A'</p>		<p>PROGETTO ESECUTIVO</p> <p>SCALA DEL DISEGNO: 1:50</p>
<p>COMMITTENTE: Comune di Padova, Settore lavori pubblici</p> <p>RESPONSABILE DEL PROCEDIMENTO: Arch. Domenico Lo Bosco Comune di Padova</p> <p>PROGETTISTA: Arch. Fabio Fiocco - Arch. Valeria Ostellari Comune di Padova</p>		<p>DATA: Settembre 2019</p> <p>ADDEBITAMENTO:</p>
<p>COLLABORATORI PROGETTISTI: Archeo Ed S.r.l. Engineering Via S. Francesco, 88 - 35121 Padova - Italia, tel +39 049 652280, fax +39 049 652747 email: archeoed@archeoed.it</p> <p>Dott. Massimiliano D'Ambrosi (responsabile tecnico) Arch. Nicola Bergamin (direttore tecnico) Ing. Marco Marchesi (collaboratore) Arch. Denis Zuliani</p>		