


LEGENDA IMPIANTO CONVOGLIAMENTO SCARICHI E SCARICHI CONDENSA					
Simbolo	Descrizione	Simbolo	Descrizione	Simbolo	Descrizione
	Tubazione di scarico acque nere		Colonna di scarico acque saponate		Fossa biologica bagno chiarificatore
	Tubazione di scarico acque bianche		Colonna di sfloato scarico		Pozzetto di ispezione
	Tubazione di scarico acque saponate		Piletta di scarico		Pozzetto di raccordo
	Tubazione di sfloato acque nere e bianche		Cassonino di estrazione aria		Pozzetto sifonato
	Colonna di scarico acque nere		Condotto di espulsione aria sfociante al di sopra della copertura		Pozzetto con elementi per allacciamento tipo
	Colonna di scarico acque bianche		Tubazione di scarico condensa in PEHD		

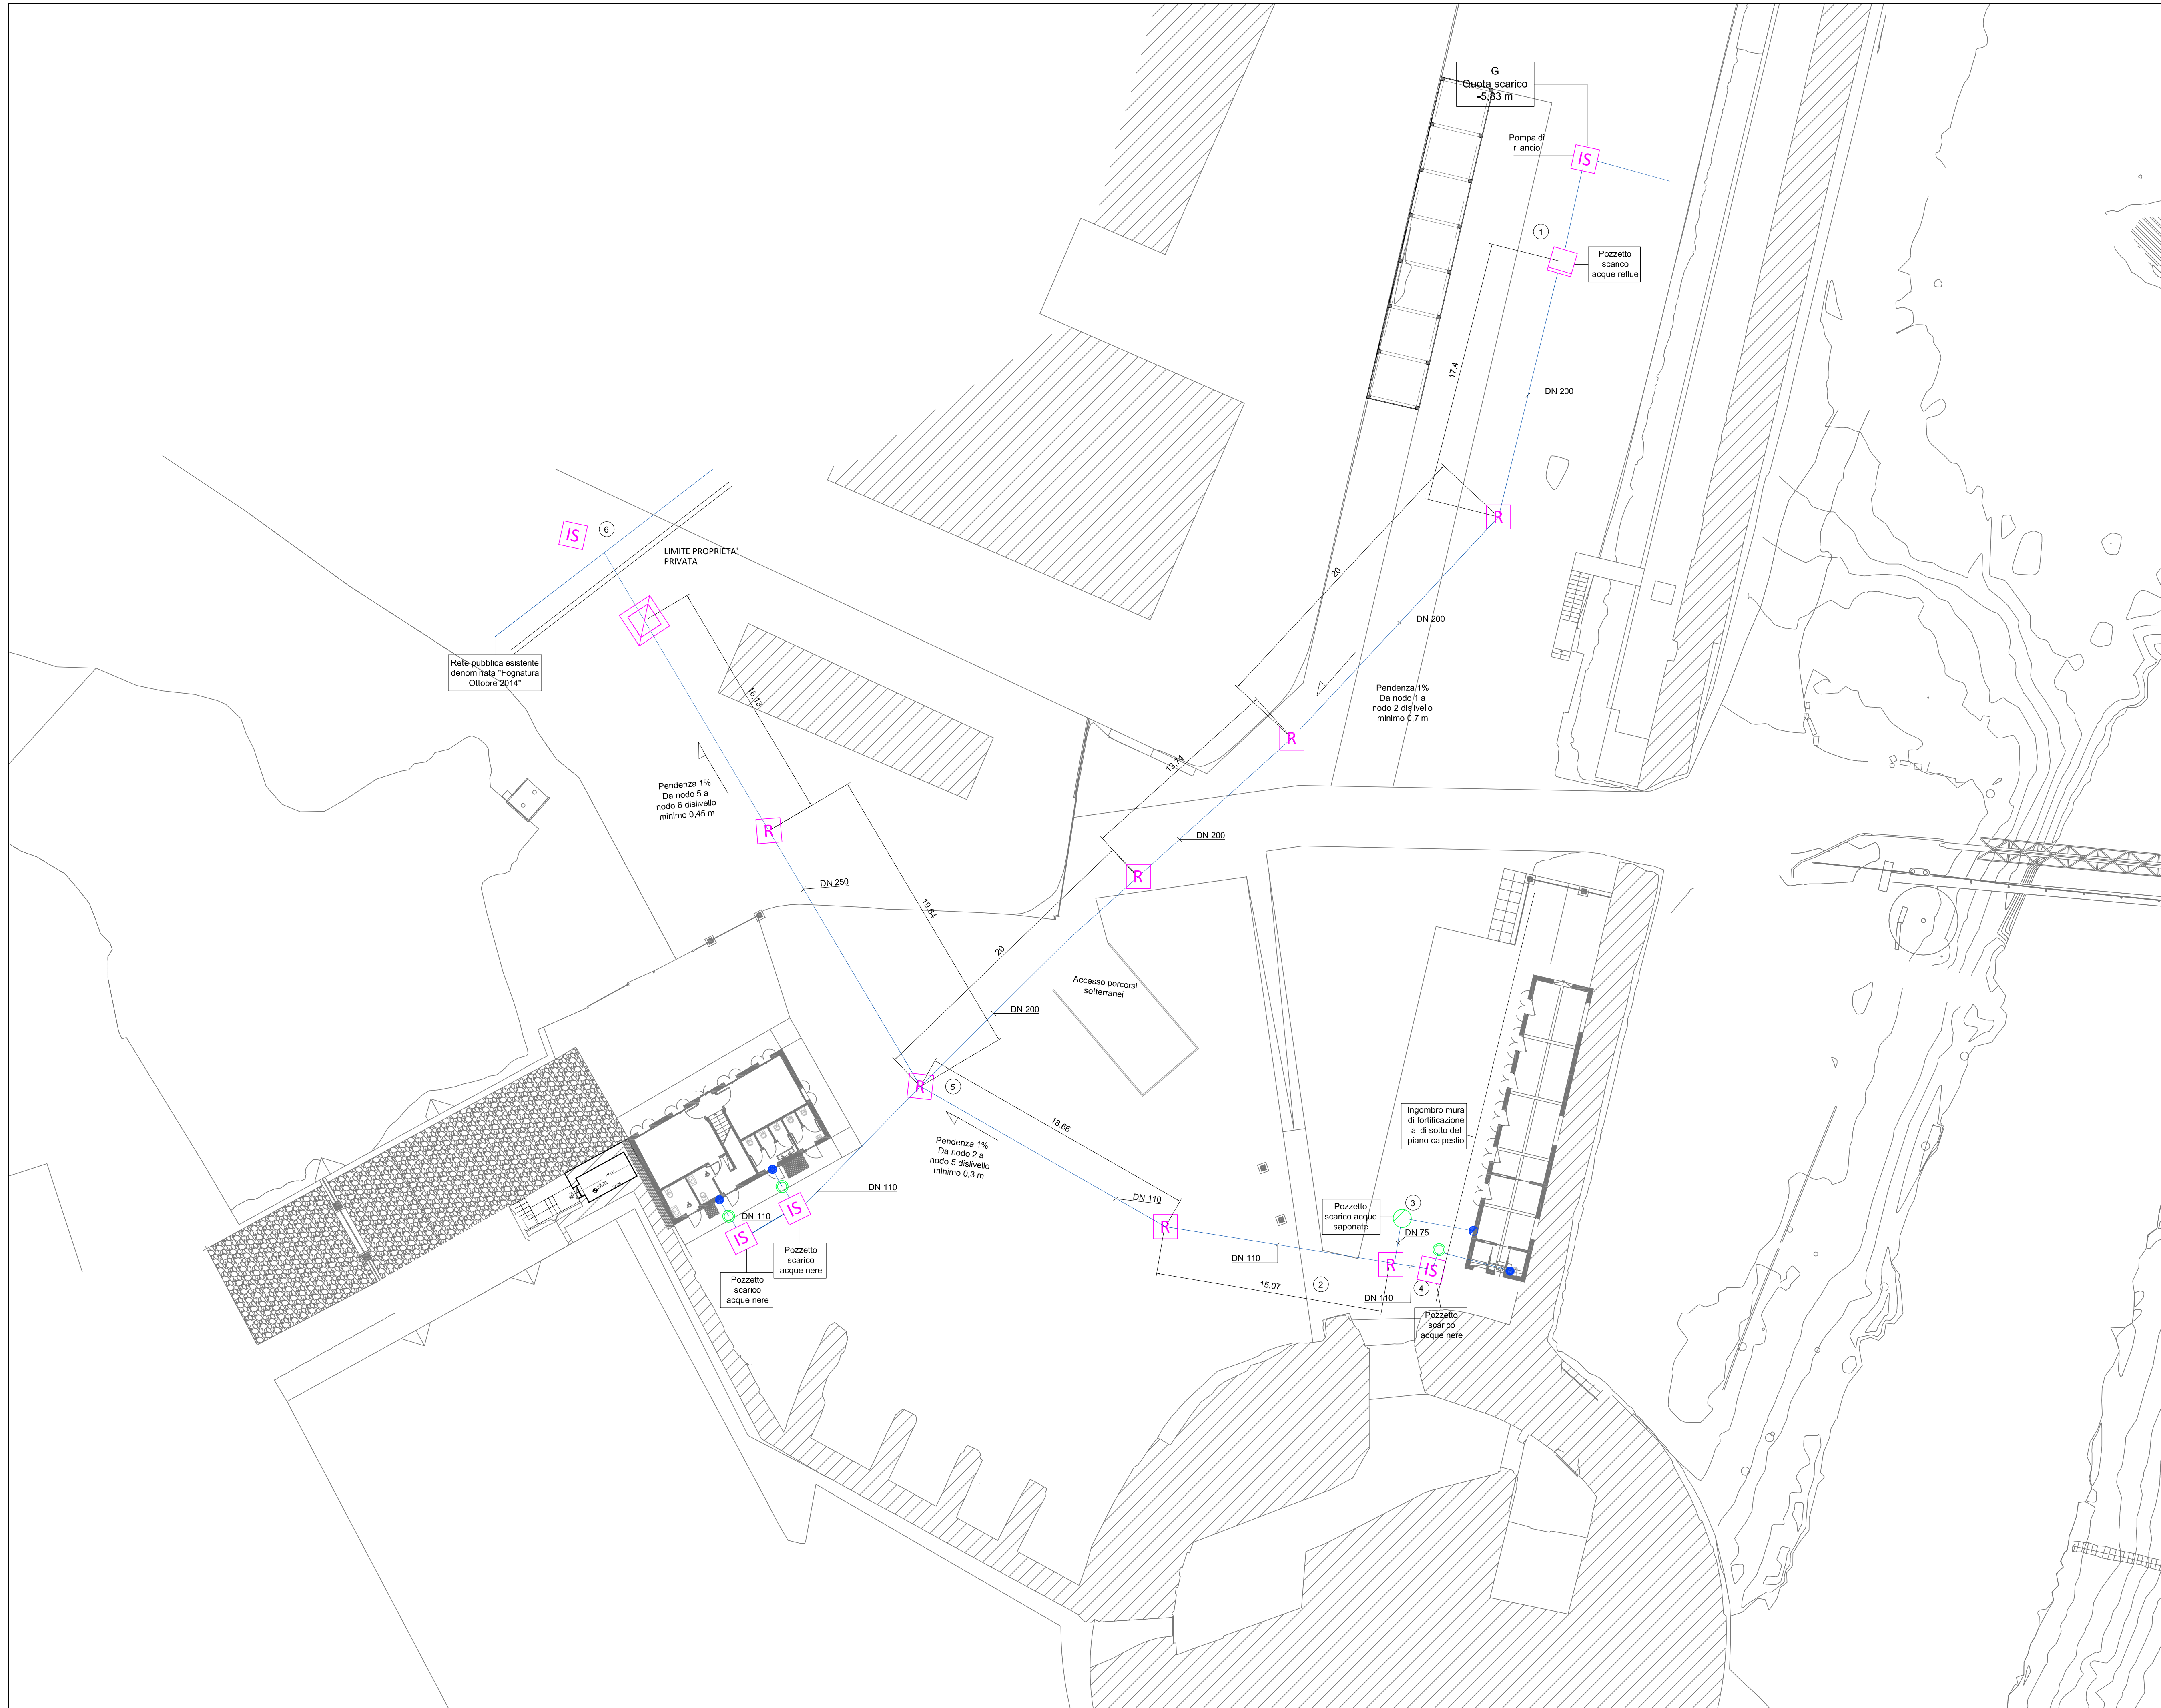

Planimetria Impianto di convogliamento scarichi alla rete pubblica e scarichi condensa

Scala 1:200



Ortofoto con evidenziate le aree d'intervento



Archeo Ed srl
Via S. Francesco, 89
35121 PADOVA
Tel. +39 049 652380 - Fax +39 049 652747
e-mail: archeoed@archeoed.it
Ing. Massimo Lombardi

Archeo Ed srl
Il Direttore Tecnico
Arch. NICOLA BERGAMIN
Ordine Architetti Prov. di Padova n° 1246



REGIONE DEL VENETO
COMUNE DI PADOVA

Settore Lavori Pubblici
Via N. Tommaseo n.60
35131 Padova

LLPP EDP 2019/161
Restauo e valorizzazione degli spazi ipogei tra il
Bastione Portello Nuovo e Portello Vecchio -
restauro delle cortine murarie tra il Bastione
Portello vecchio ed il ponte di via Cornaro
CUP H97E19000030002

TAV. N.
TA28

TITOLO ELABORATO
PLANIMETRIE IMPIANTI DI SCARICO E
CONVOGLIAMENTO SCARICHI CONDENSA:
ZONA BAR
ZONA AULE
ZONA BASTIONE

PROGETTO
ESECUTIVO

CONNETTENTE:
Comune di Padova, Settore lavori pubblici
RESPONSABILE DEL PROCEDIMENTO:
Arch. Domenico Lo Bosco
Comune di Padova

SCALA DEL DISEGNO:

1:100

PROGETTISTA:
Arch. Fabio Fiocco - Arch. Valeria Ostellari
Comune di Padova

DATA:
Settembre 2019

COLLABORATORI PROGETTISTI:
Archeo Ed S.r.l. Engineering
Via S. Francesco, 89 - 35121 Padova - Italia, tel +39 049 652380, fax +39 049 652747
e-mail: archeoed@archeoed.it
Dot. Massimiliano D'Ambrò (Legale rappresentante)
Arch. Nicola Bergamin (Direttore Tecnico)
Ing. Marco Marchetti (Geometra)
Arch. Denis Zolin (provent)



PROPRIETA' RISERVATA E VIETATA LA RIPRODUZIONE E LA DIVULGAZIONE, ANCHE PARZIALE, DEL PRESENTE ELABORATO SENZA AUTORIZZAZIONE SCRITTA