



- PRESCRIZIONI:
- Legname classe C24
  - Acciaio da costruzione S235
  - Barre filettate cl. 8.8
  - E' indispensabile il riscontro delle misure sul posto

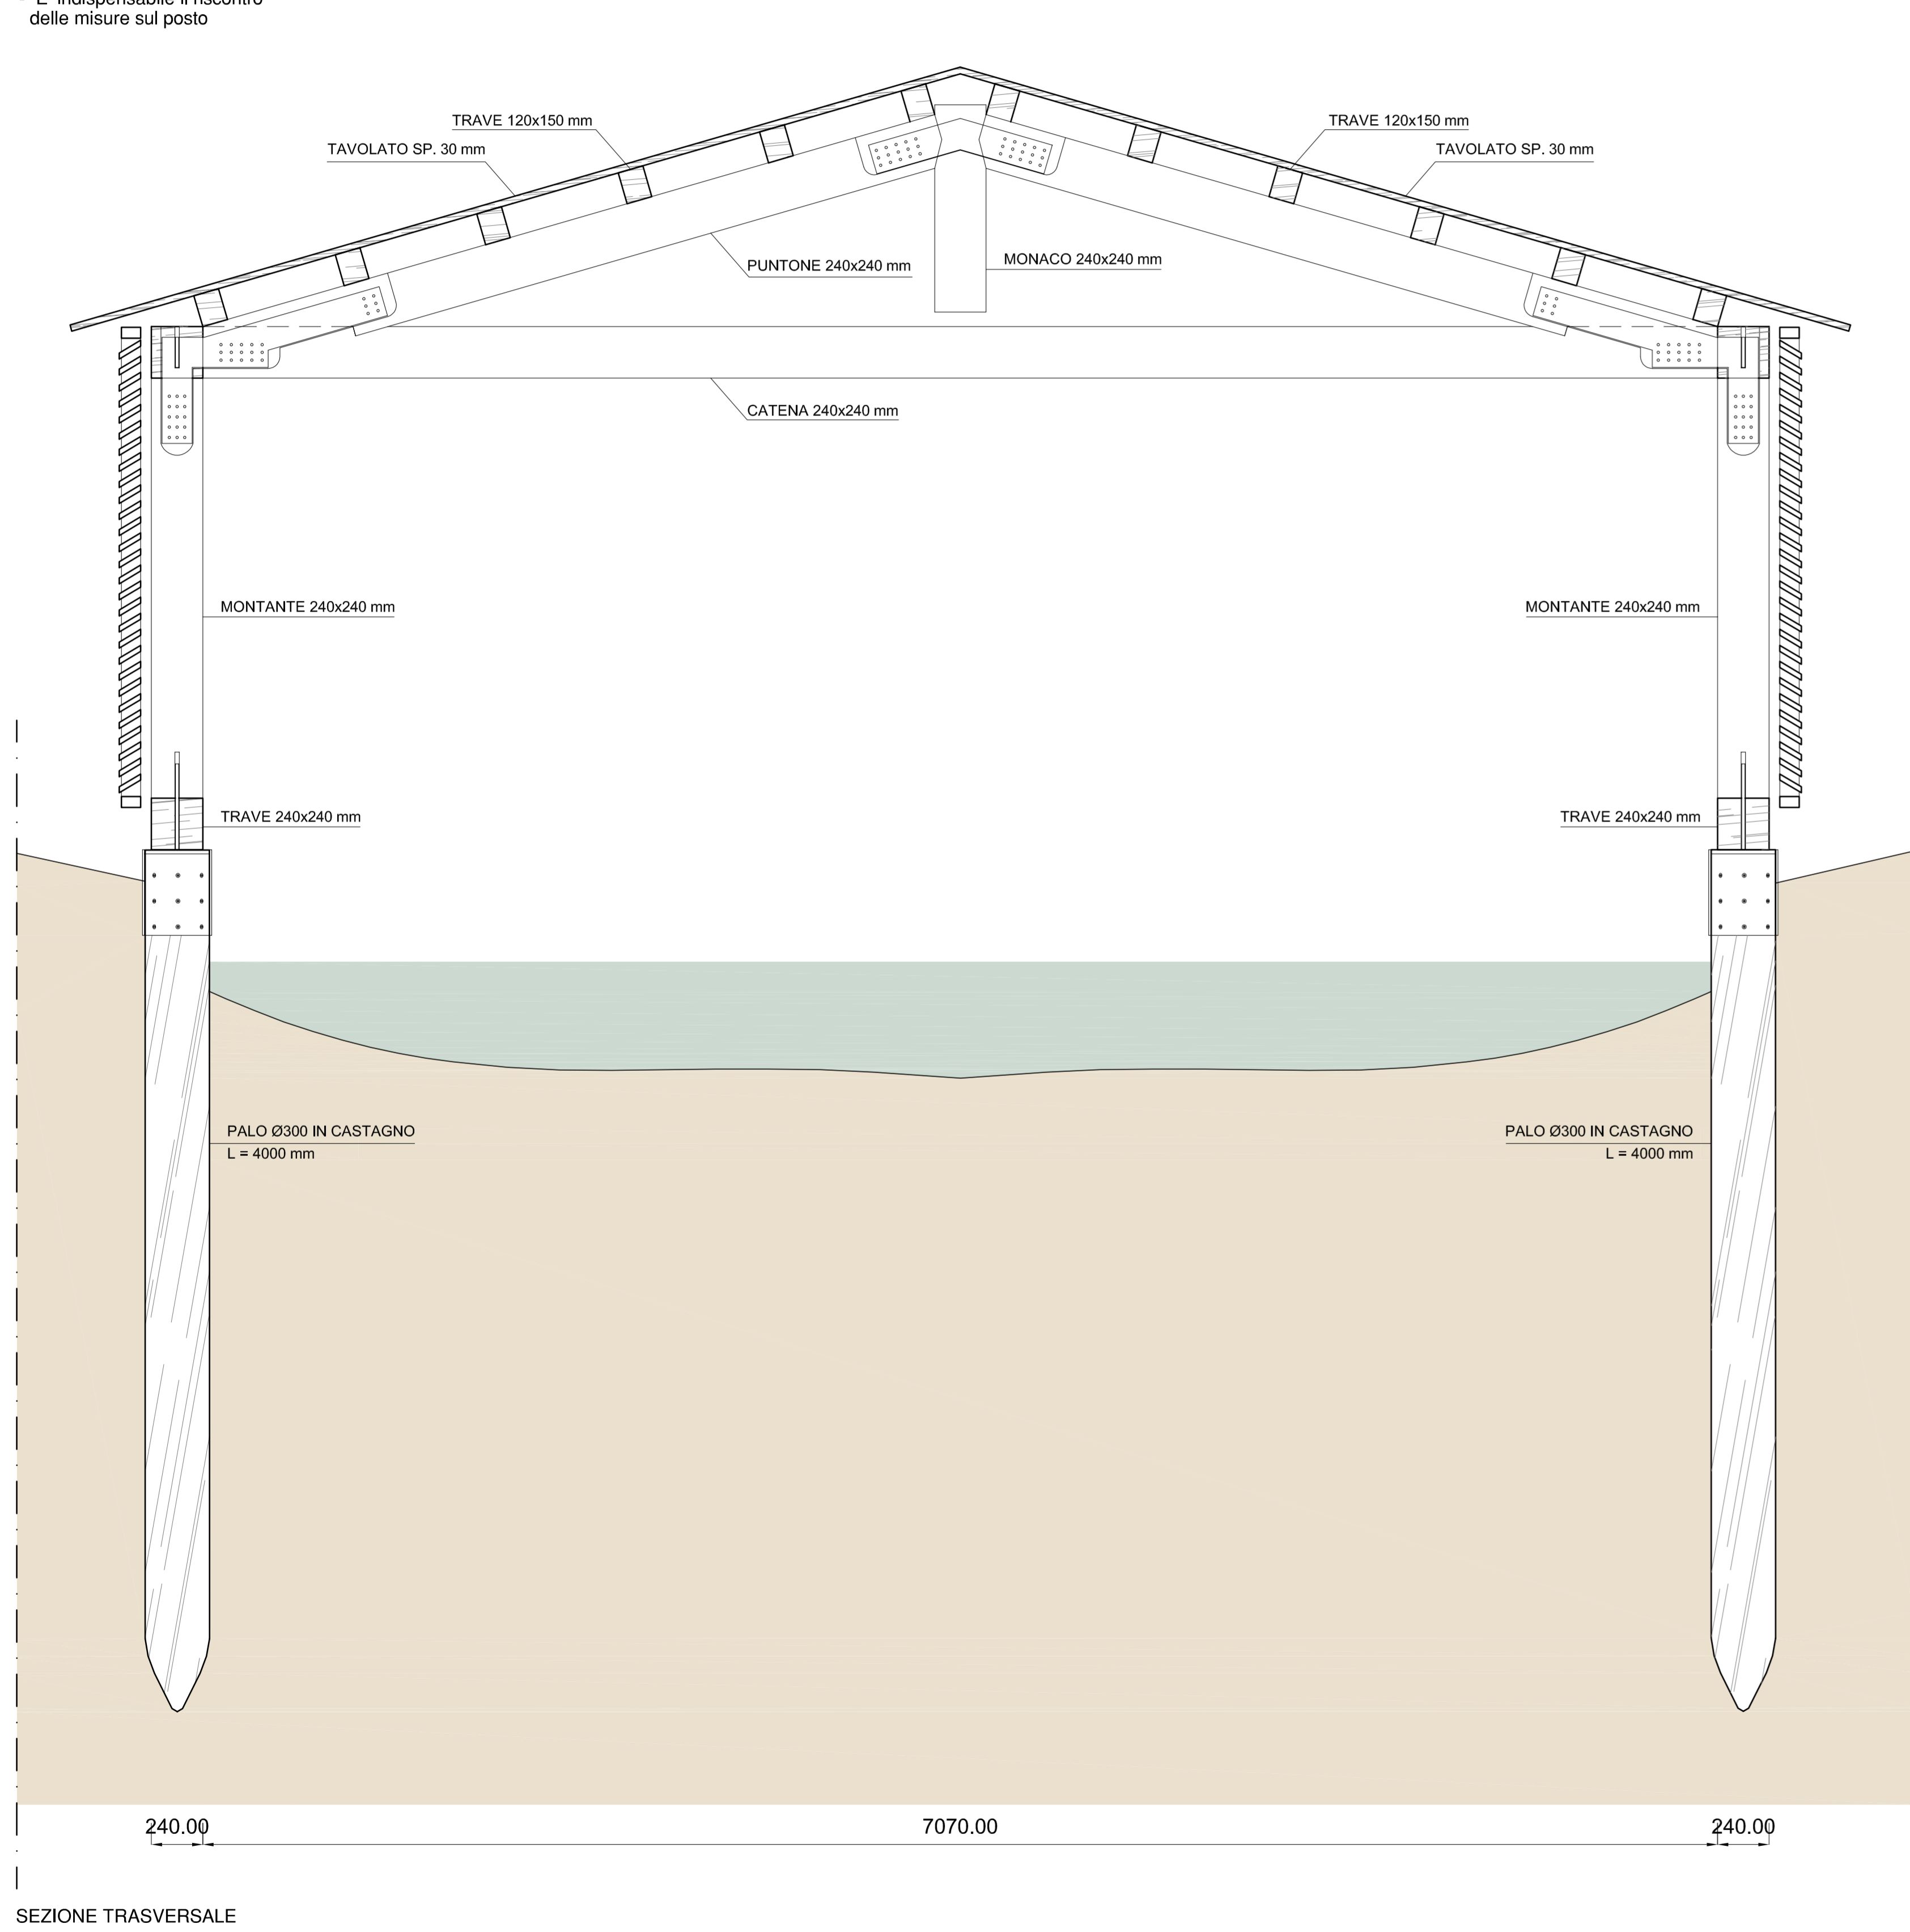

SEZIONE TRASVERSALE

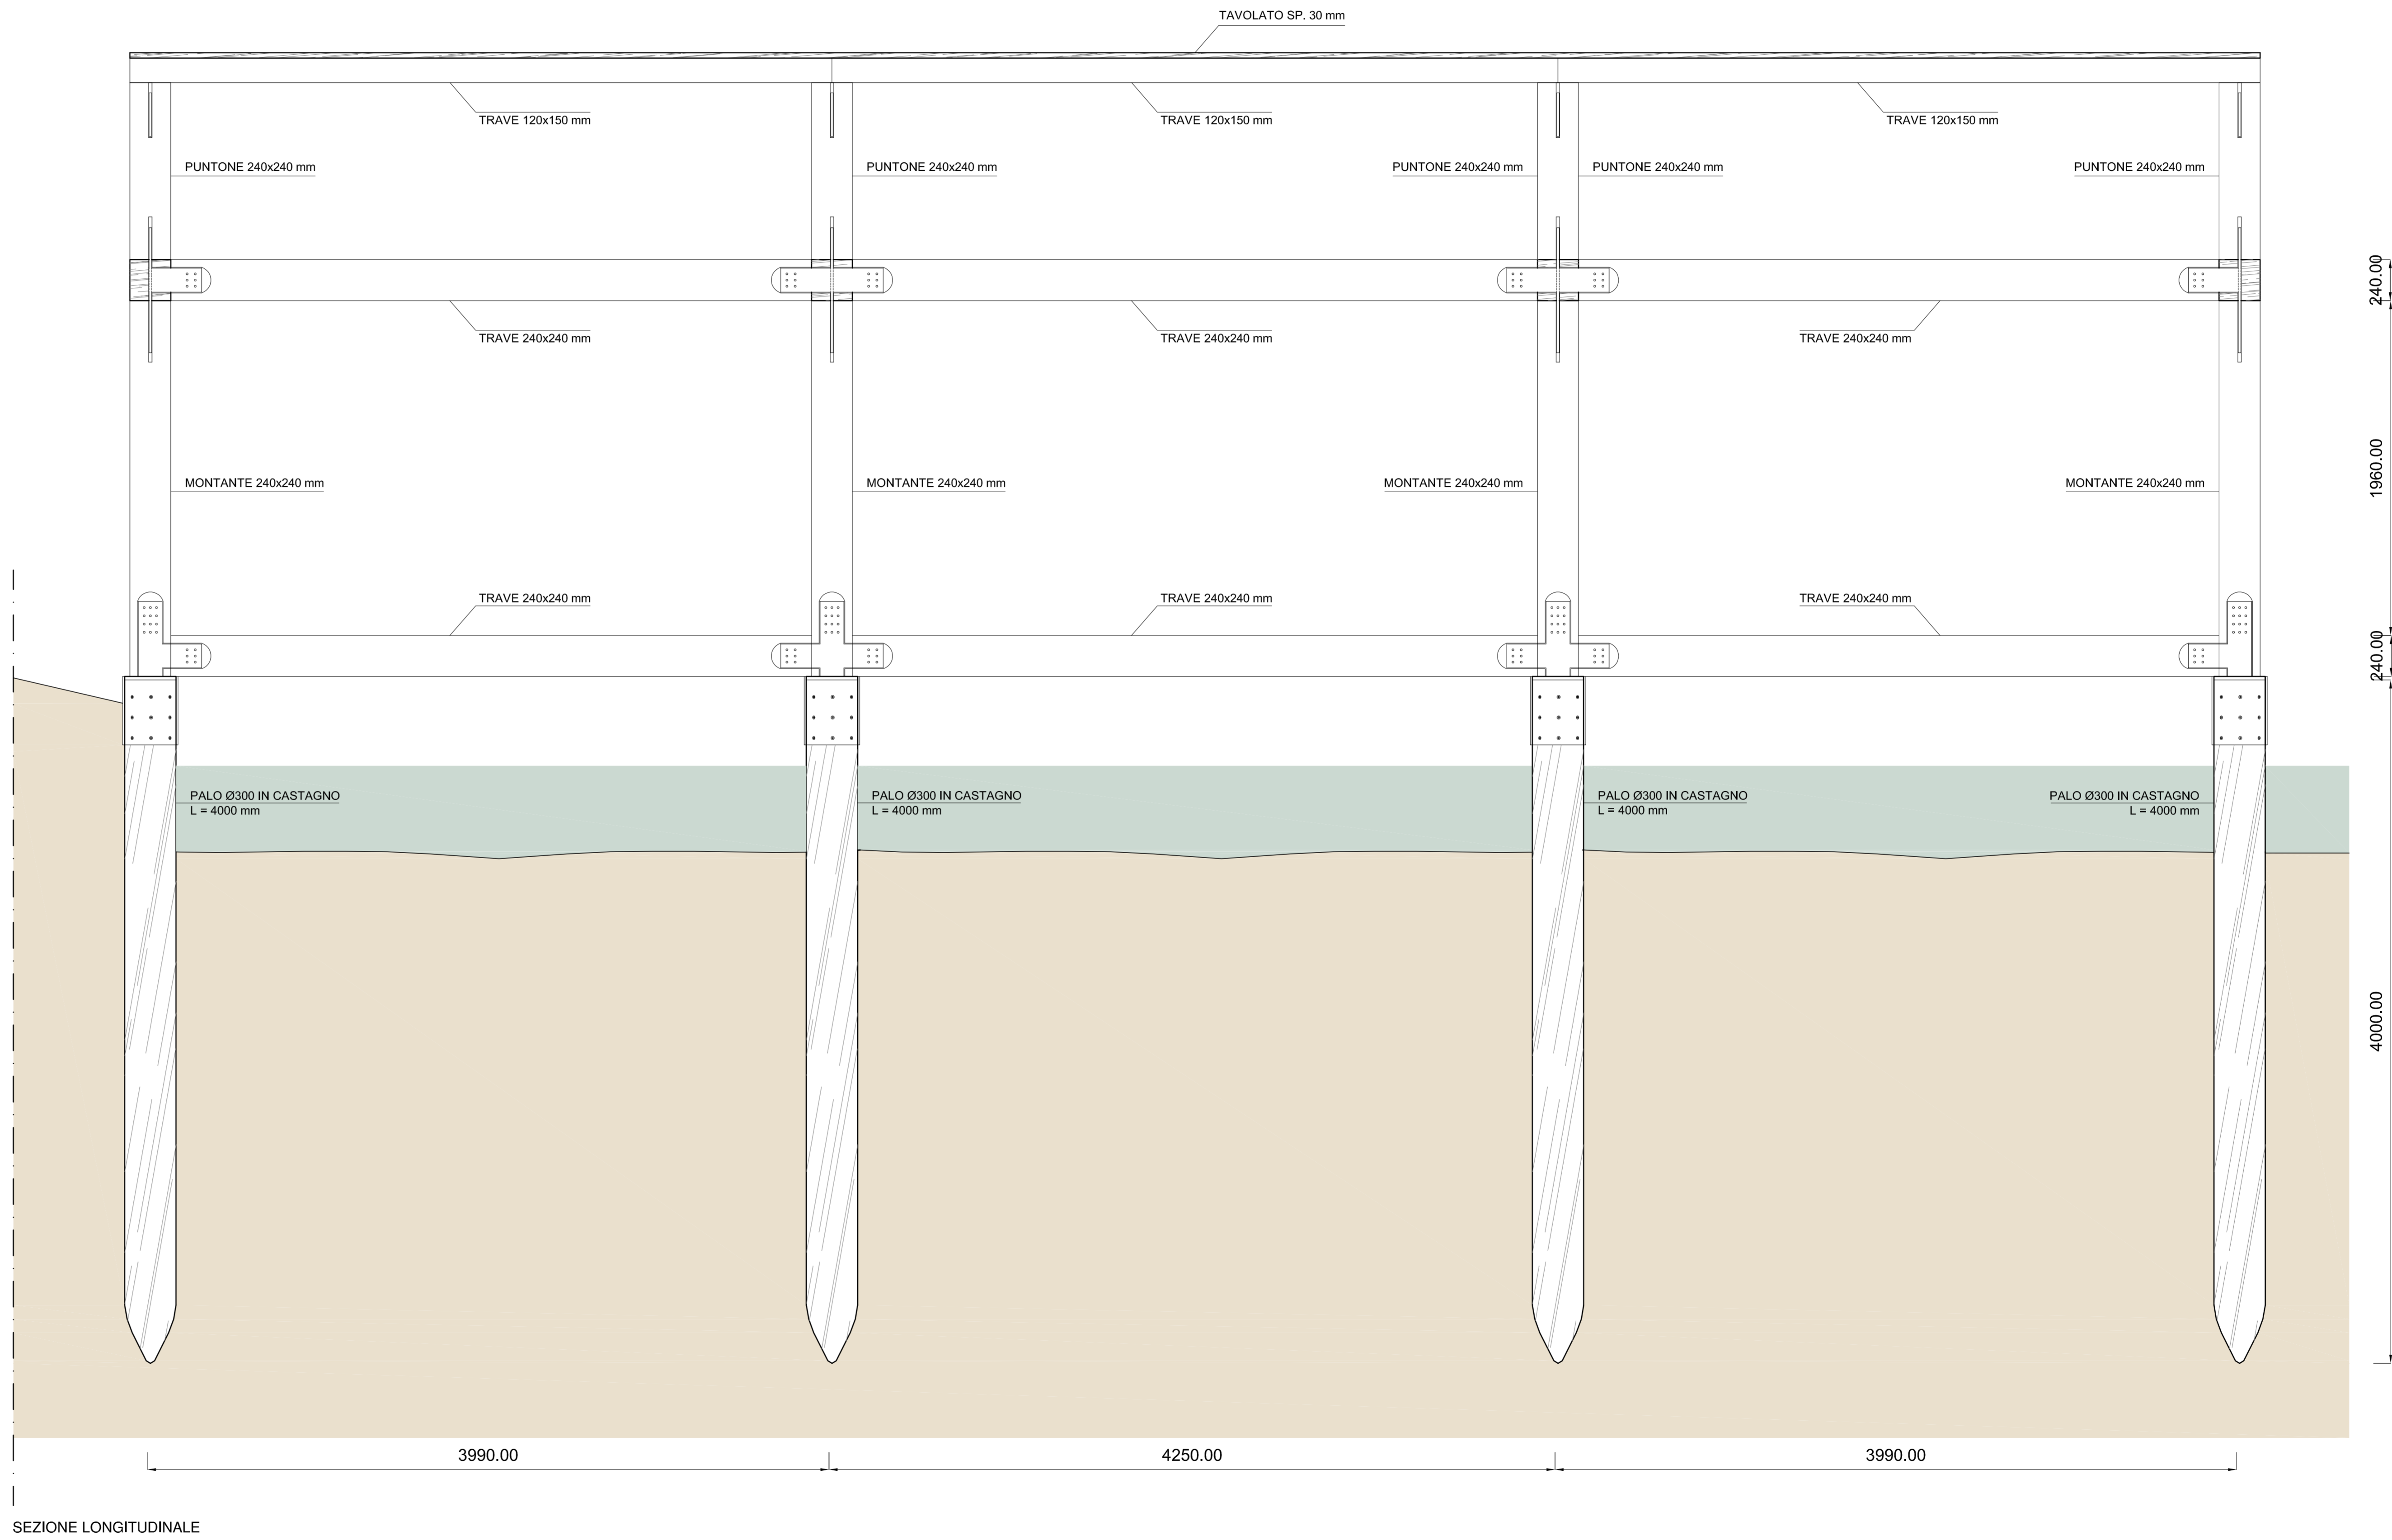

SEZIONE LONGITUDINALE



Ortofoto con evidenziata l'area d'intervento

Archeo Ed srl  
Via S. Francesco, 89  
35121 Padova - Italia  
Tel. +39 049 652380  
Fax +39 049 652747  
e-mail: archeoed@archeoed.it

Archeo Ed srl  
Il Direttore Tecnico  
Arch. NICOLA BERGAMIN  
Città: Arcellasè Prov. di Padova n° 1246



REGIONE DEL VENETO  
COMUNE DI PADOVA  
Settore Lavori Pubblici  
Via N. Tommaseo n. 60  
35131 Padova

LLPP EDP 2019/161  
Restauero e valorizzazione degli spazi ipogei tra il Bastione Portello Nuovo e Portello Vecchio - restauro delle cortine murarie tra il Bastione Portello vecchio ed il ponte di via Comaro  
CUP H97E19000030002

TAV. N.

Ts03

EDIFICIO "H" CAVANA  
SEZIONE TRASVERSALE  
SEZIONE LONGITUDINALE

PROGETTO  
ESECUTIVO

SCALA DEL DISEGNO:

1:20

COMMITTENTE:  
Comune di Padova, Settore lavori pubblici

RESPONSABILE DEL PROCEDIMENTO:  
Arch. Domenico Lo Bosco  
Comune di Padova

PROGETTISTA:  
Arch. Fabio Fiocco - Arch. Valeria Ostellari  
Comune di Padova

COLLABORATORI PROGETTISTI:  
Archeo Ed S.r.l. Engineering  
Via S. Francesco, 89 - 35121 Padova - Italia, tel +39 049 652380, fax +39 049 652747  
e-mail: archeoed@archeoed.it

Dott. Massimiliano D'Ambrò (supplente)  
Arch. Nicola Bergamin (responsabile tecnico)  
Ing. Marco Marchesini (strutturista)  
Arch. Denis Zaffin (meccanico)



PROPRIETÀ RISERVATA - È VIETATA LA RIPRODUZIONE E LA DIVULGAZIONE, ANCHE PARZIALE, DEL PRESENTE ELABORATO SENZA AUTORIZZAZIONE SCRITTA