


PIANTA VESPAIO - 1 - 50

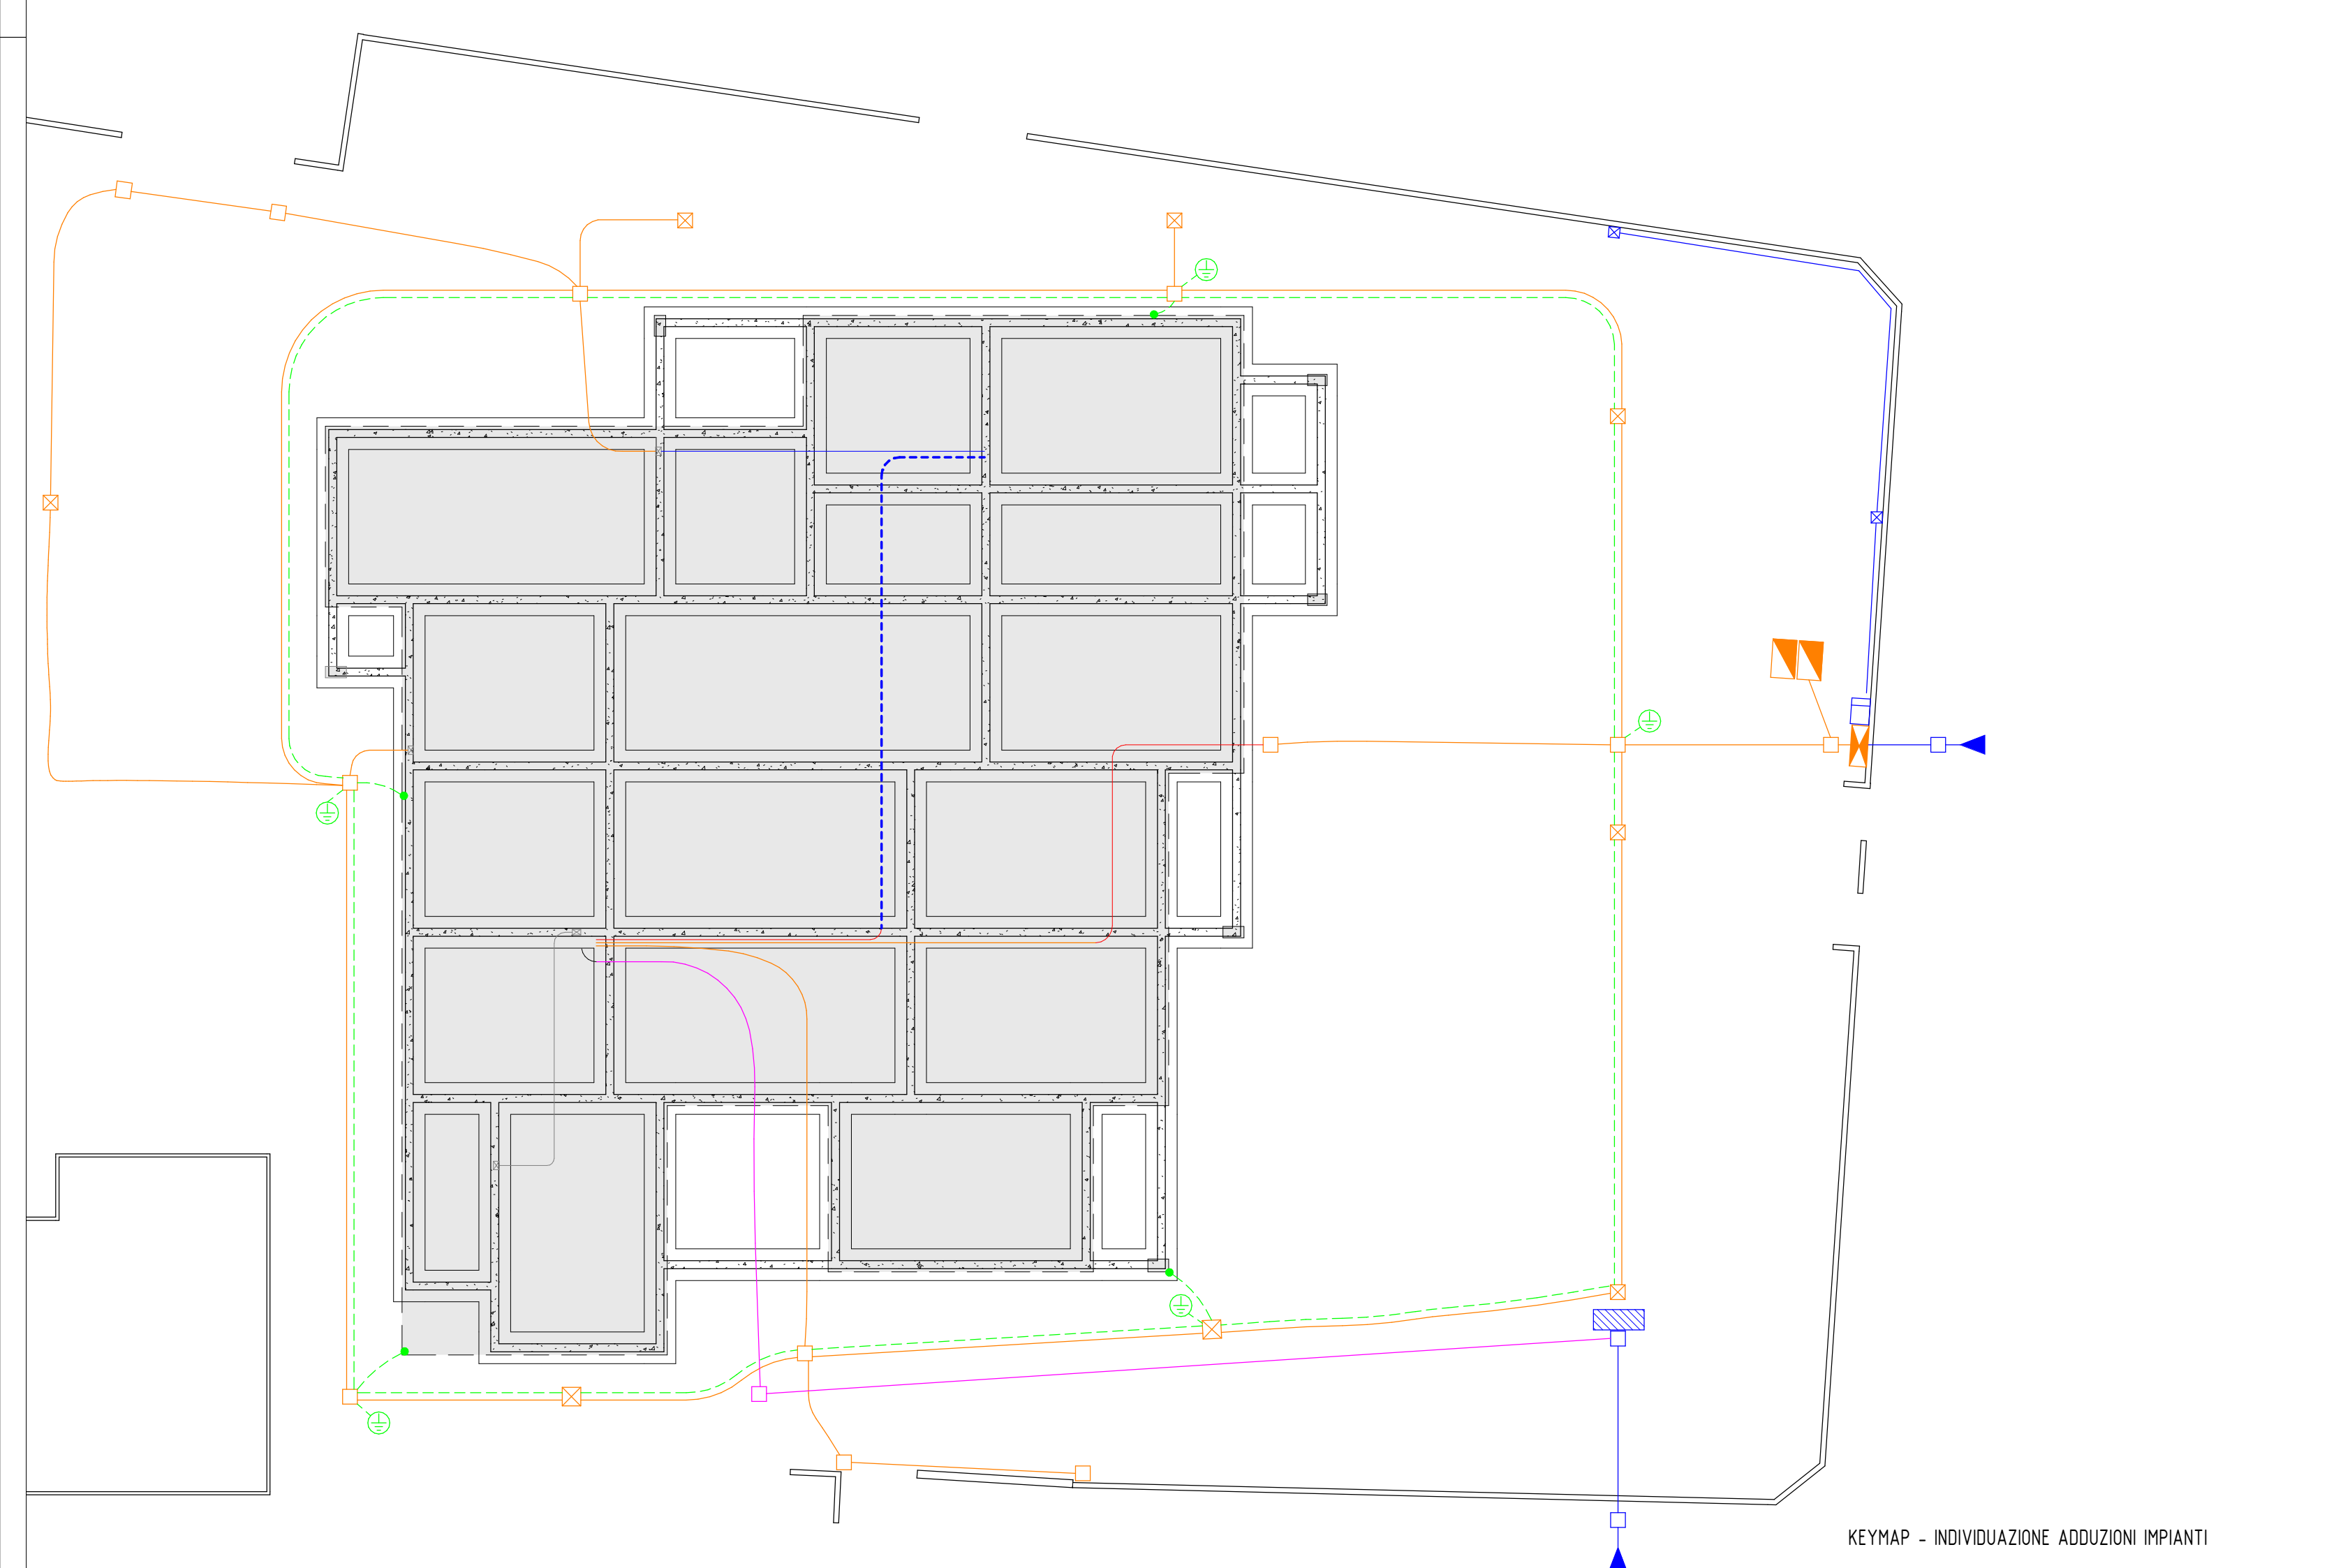

KEYMAP - INDIVIDUAZIONE ADDUZIONI IMPIANTI

LEGENDA DELLE ANNOTAZIONI GRAFICHE

PIANTA VESPAIO

- SEDE E EDIFICIO DI PROGETTO (F.L.D. ESTERNO)

IDRICO

- TUBAZIONE DI SCARICO
- RISALITA' DA KLDD
- PUNTO DI ALLACCIO UTENZE
- PIELETTA DI SCARICO
- TUBAZIONE DI SCARICO CONDENSA

ELETTTRICO

- CAVODOTTO IN PE-HD PER LINEE DI BASSA TENSIONE
- CHIUSSO IN C.A. 50X50X30 PER DISTRIBUZIONE LINEE ENERGIA
- CHIUSSO IN C.A. 50X50X30 PER DISTRIBUZIONE LINEE ENERGIA
- SEATOLA AD INCASSO A PARETE Ø(int) 28X15x410 mm
- QUADRO ELETTRICO
- QUADRO ELETTRICO BORDO MACCHINA
- CORONA NUDA DI RAME diam. 35 mm
- DISPERSONE DI PROFONDITA' IMPIANTO DI TERRA
- COLLEGAMENTO IMPIANTO DI TERRA A FERRO FONDAZIONE
- CAVODOTTO IN PE-HD PER LINEE TELECOM E FIBRA OTTICA
- CHIUSSO IN C.A. 50X50X30 PER DISTRIBUZIONE TELECOM E FIBRA
- TUBO O CAVODOTTO ESISTENTE
- SEATOLA DI DEVIAZIONE ESISTENTE
- CANTATORE ENEL
- CASSETTA TELECOM ESISTENTE DA PROTEGGERE DAGLI URTI DURANTE LE OPERE DI DEMOLIZIONE

PRESCRIZIONI SPECIFICHE DI CUI AL PRESENTE ELABORATO:

- Tutte le linee impiantistiche indicate nel presente elaborato sono da realizzarsi nel vano al di sotto della cappa del vespaio e quindi perveniente alla chiusura dello stesso salvo espressa autorizzazione della D.L.
- Fori e cavidotti attraversanti le strutture vanno quindi disposti prima del getto delle stesse tramite opportuni vuoti a perdere tronconici di tubo in pvc o vuoti in polistirolo posizionali all'interno dei cassoni garantendo nel contempo la continuità della armatura corrente.
- Le lavorazioni relative alle attività di cui sopra sono comprese nel prezzo di contratto così come è incluso ogni onere relativo agli staffaggi provvisori per le linee da realizzare nel vano vespaio.
- Le ventilazioni del vespaio saranno da realizzare tramite tubi in pvc diam. Minimo 100mm e l'uscita esterna sarà dotata di griglia inox con retina para insetti.

PRESCRIZIONI GENERALI DEGLI ELABORATI DI PROGETTO ESECUTIVO:

- Per l'esecuzione delle lavorazioni di cui al presente elaborato si richiama integralmente tutte le prescrizioni generali di Capitolato Speciale d'Appalto parte prima e parte seconda.
- Ogni lavorazione dovrà corrispondere alle indicazioni del presente elaborato, alle specifiche vice di composizione del relativo corpo d'opera descritte nell'elaborato EPU, alle prescrizioni del Capitolato Speciale d'Appalto ed in ogni caso alle norme di corretta esecuzione della categoria di lavorazione.
- E' specifico onere dell'appaltatore, in ogni fase di cantiere, la verifica di corrispondenza dei diversi elaborati strutturali impiantistici e ed architettonici con congruo anticipo rispetto alle relative lavorazioni. In caso di discrepanza tra diversi elaborati è fatto obbligo di consultare immediatamente la D.L. in ogni caso prelevando l'indicazione più conveniente per la Stazione Appaltante ed insindacabile giudizio della D.L.
- In fase di tracciatura delle strutture e collocazione dei terminali degli impianti si tengano costantemente a confronto anche gli elaborati architettonici.
- Tutte le quote indicate sono da verificare in cantiere a cura dell'impresa. Tracciamenti e fili devono rimanere sempre visibili e verificabili dalla D.L.
- NB. Tutte le sigle indicate sui disegni fanno riferimento alle tavole di dettaglio, alle tavole di abaco o alle descrizioni delle lavorazioni di EPU.

COMUNE DI PADOVA

arch. Andrea Dondi Pinton

NUOVO PLESSO SCOLASTICO 'GIROTONDO' E DEMOLIZIONE DELL'ESISTENTE

Via Saffina Strada, 7 - 35133 - Padova
043876532 - andrea.dondi@studio9h.it

PROGETTO ESECUTIVO

PIANTA VESPAIO

EA.03

STUDIO 9hstudio

STUDIO 9hstudio

ING. A. GASPARINI