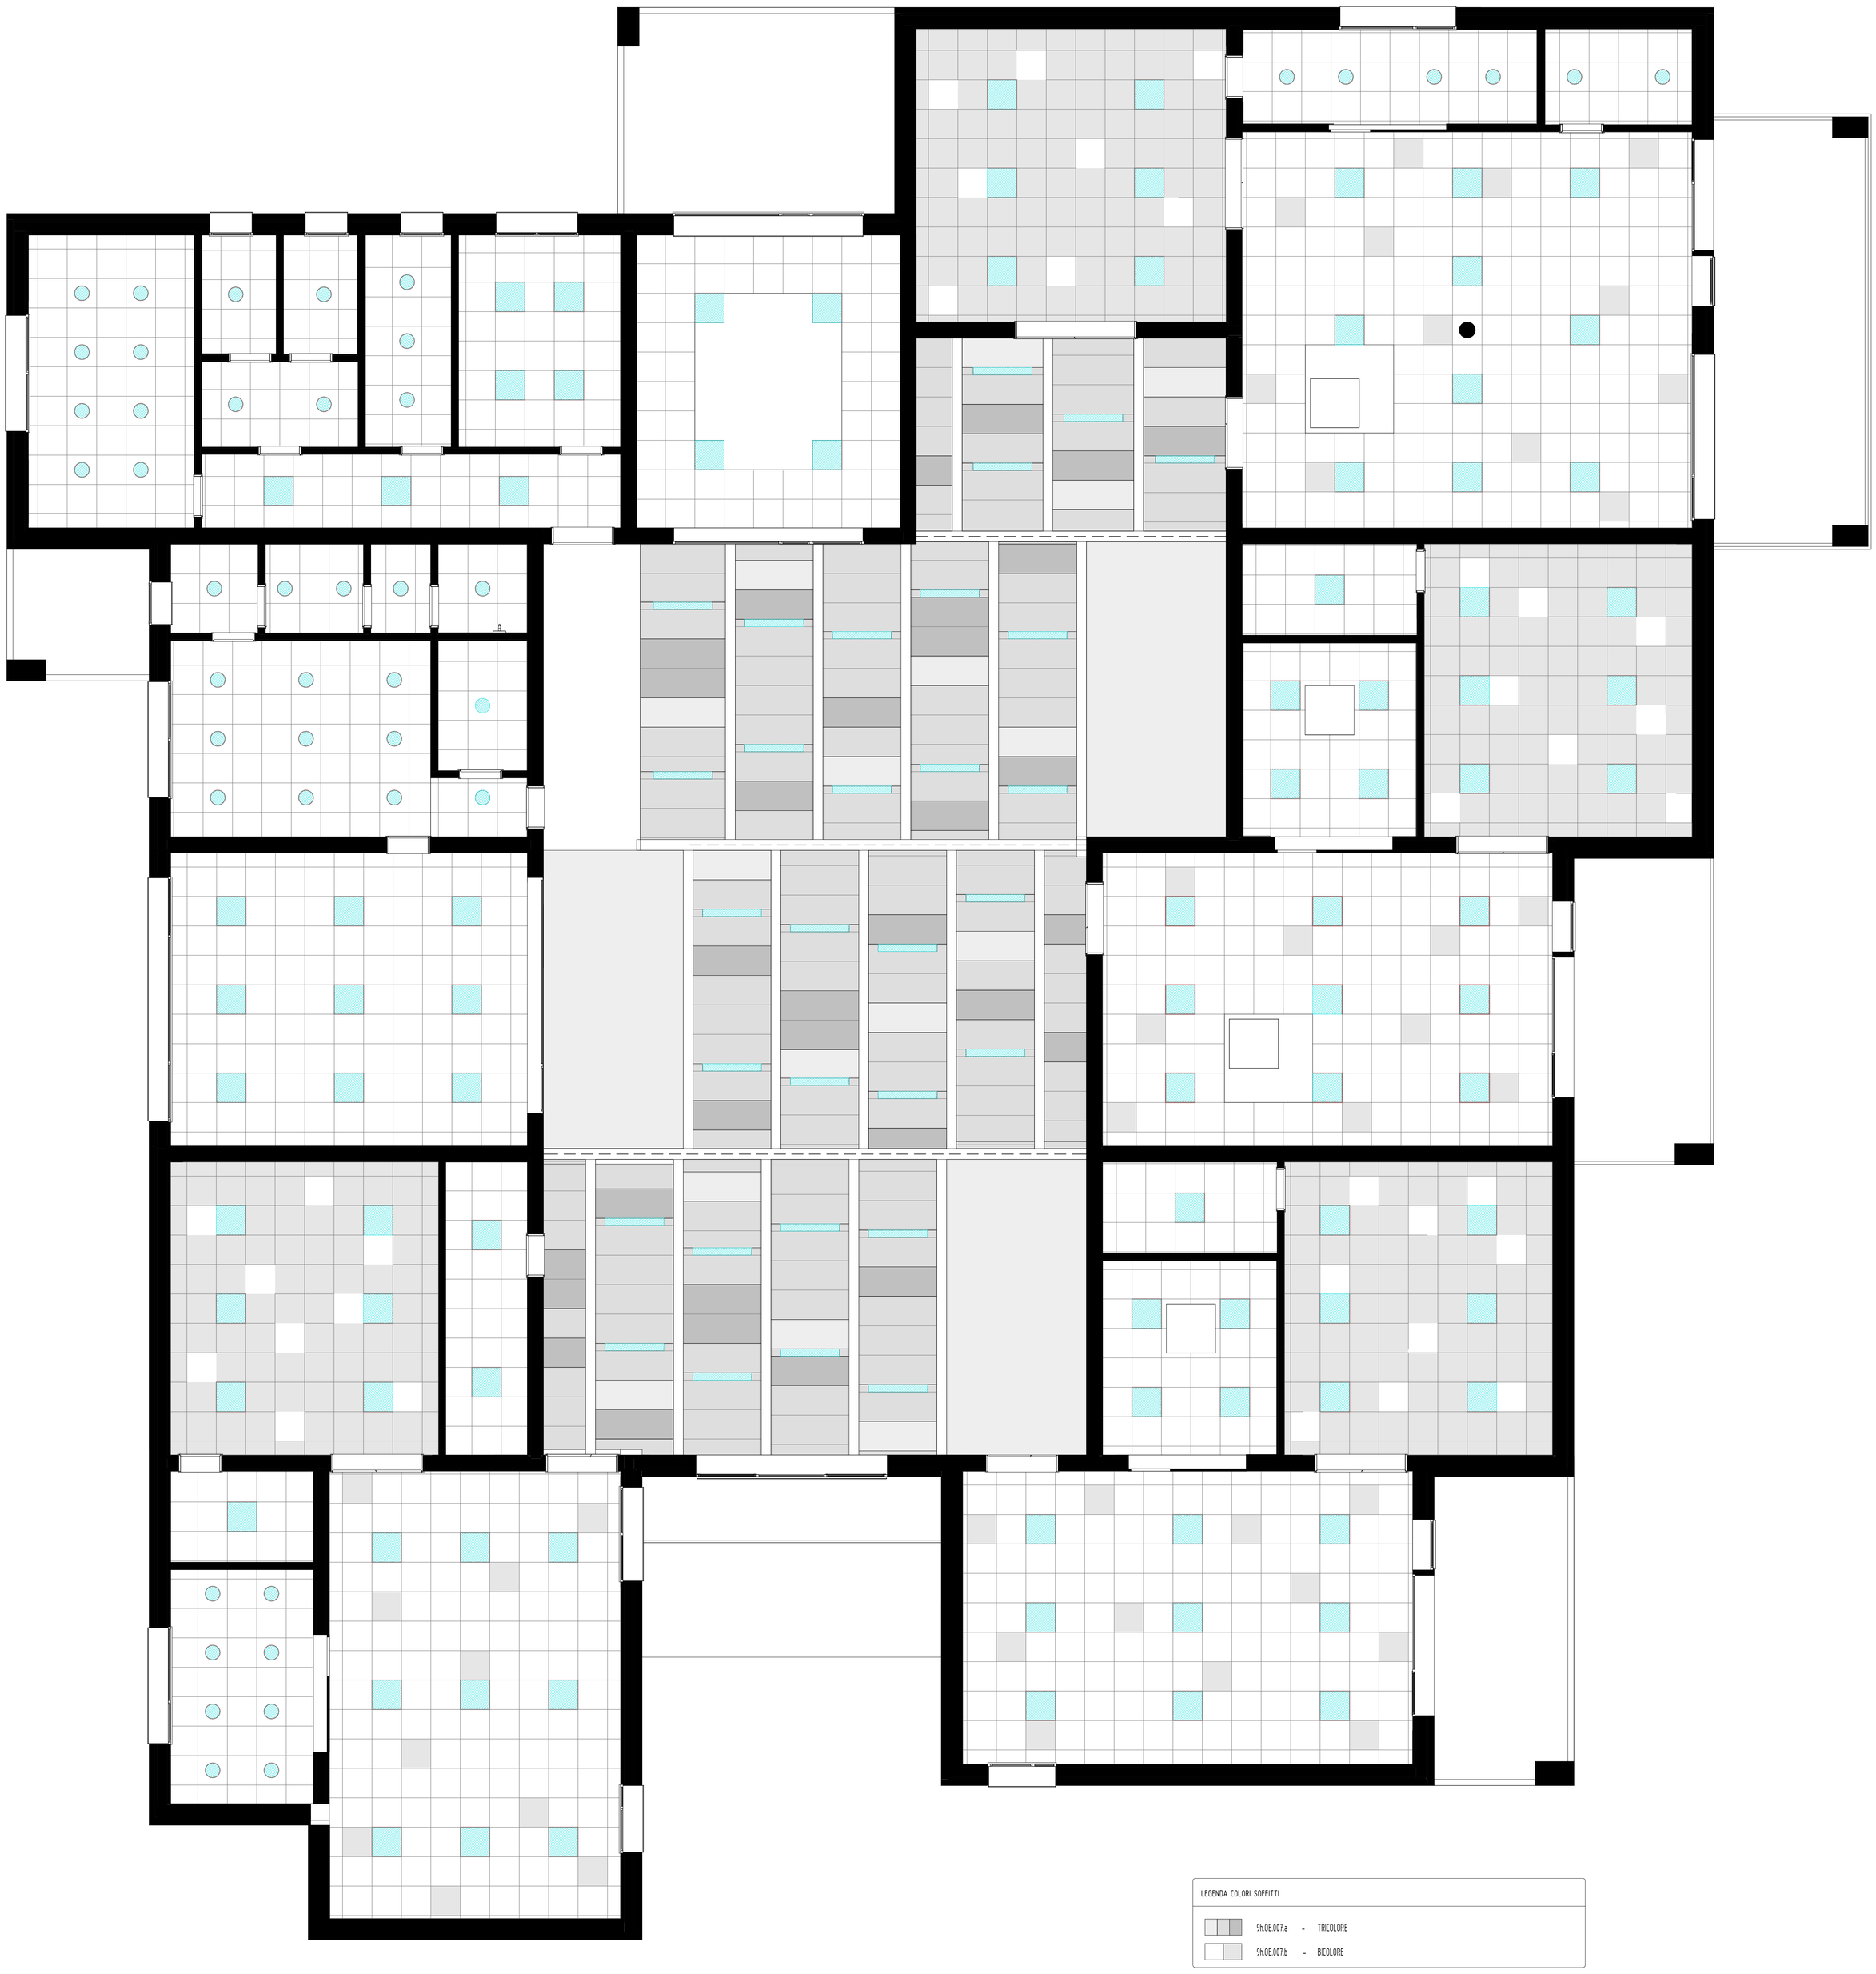

PIANTA DEI SOFFITTI - 1 : 50

LEGENDA COLORI SOFFITTI

9h.OE.007.a	-	TRICOLORE
9h.OE.007.b	-	BICOLORE

N.B. La disposozopne dei colori potrà essere aggiornata dalla DLL

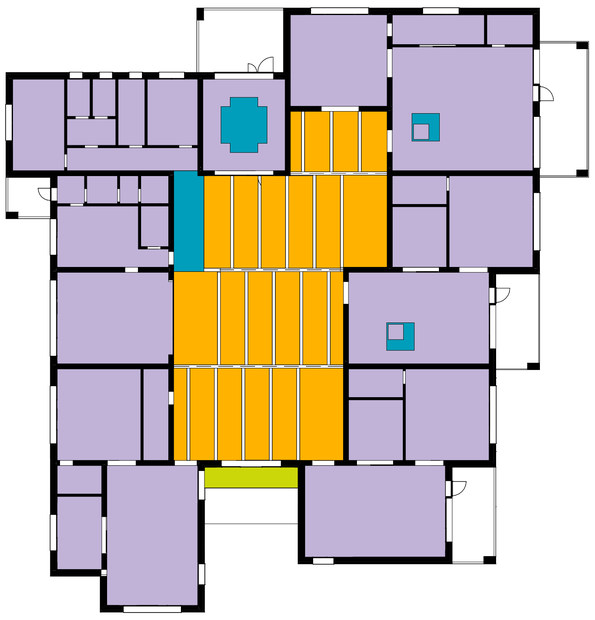

PIANTA DEI SOFFITTI - TIPOLOGIE - 1 : 200

LEGENDA DELLE TIPOLOGIE DEI SOFFITTI

9h.OE.007.a	-	CONTROSOFFITTO MODULARE FONOASSORBENTE IN LANA DI LEGNO
9h.OE.007.b	-	CONTROSOFFITTO MODULARE ISPEZIONABILE FONOASSORBENTE
9h.OE.007.c	-	CONTROSOFFITTO IN LASTRA IN GESSO RIVESTITA PER ESTERNI
E.19.09.00	-	CONTROSOFFITTO IN GESSO RIVESTITO

PIANTA DEI SOFFITTI - ALTEZZE - 1 : 200

LEGENDA DELLE ALTEZZE DEI SOFFITTI

vedi sezioni	H 405	H 300
H 270	H 250	H 240

PRESCRIZIONI SPECIFICHE DI CUI AL PRESENTE ELABORATO:

- Tutte le tipologie di appensioni indicate nel presente elaborato sono da intendersi da realizzare tramite aste rigide regolabili con molla, ed idonei controventi realizzati secondo le schede tecniche dei prodotti utilizzati ed utili a garantire caratteristiche antisismiche al controsoffitto.
- Le dimensioni dei moduli, dei pannelli, i passi e le partenze indicate nel presente elaborato sono rappresentati reali ed in scala. Sono collegati agli elementi architettonici ed impiantistici di progetto e sono pertanto vincolanti e da confermarsi da parte della DLL prima dell'inizio della posa dei controsoffitti, su richiesta dell'appaltatore, presentata in tempo utile, in modo da poter registrare eventuali modifiche di dettaglio.
- I colori specificati nel presente elaborato sono indicativi, tuttavia evidenziano la varietà e tipologia necessaria da presentare in sede di sottoposizione del prodotto, affinché quanto proposto dall'appaltatore sia coerente con quanto previsto dal presente contratto e quindi in tal senso approvabile.

PRESCRIZIONI GENERALI DEGLI ELABORATI DI PROGETTO ESECUTIVO:

- Per l'esecuzione delle lavorazioni di cui al presente elaborato si richiamano integralmente tutte le prescrizioni generali di Capitolato Speciale d'Appalto parte prima e parte seconda.
- Ogni lavorazione dovrà corrispondere alle indicazioni del presente elaborato, alle specifica voce di composizione del relativo corpo d'opera descritta nell' elaborato EPU, alle prescrizioni del Capitolato Speciale d'Appalto ed in ogni caso alle norme di corretta esecuzione della categoria di lavorazione.
- E' specifico onere dell'appaltatore, in ogni fase di cantiere, la verifica di corrispondenza dei diversi elaborati strutturali impiantistici e ed architettonici con congruo anticipo rispetto alle relative lavorazioni. In caso di discrepanze tra diversi elaborati è fatto obbligo di consultare immediatamente la DL. In ogni caso prevale l'indicazione più conveniente per la Stazione Appaltante ad insindacabile giudizio della DL.
- In fase di tracciatura delle strutture e collocazione dei terminali degli impianti si tengano costantemente a confronto anche gli elaborati architettonici.
- Tutte le quote indicate sono da verificare in cantiere a cura dell'impresa. Tracciamenti e fili devono rimanere sempre visibili e verificabili dalla DL.
- N.B. Tutte le sigle indicate sui disegni fanno riferimento alle tavole di dettaglio, alle tavole di abaco o alle descrizioni delle lavorazioni di EPU.

committente
COMUNE DI PADOVA

oggetto
NUOVO PLESSO SCOLASTICO 'GIROTONDO' E DEMOLIZIONE DELL'ESISTENTE

luogo dei lavori
PADOVA
Via Alfredo Melli, 11

Documento firmato da:
GALLO RENATO
COMUNE DI PADOVA
11/10/2021

RUP
geom. Renato Gallo

CUP
H93H19000910004

CODICE OPERA
LLPP EDP 2020/073

progettisti
RTP: arch. Andrea Dondi Pinton (capogruppo)

progettazione generale
arch. Andrea Dondi Pinton
Via Settima Strada, 7 - 35129 - Padova
049.8766152 - andrea.dondi@9hstudio.it

progettazione specialistica
Firmato digitalmente da: DONDI PINTON ANDREA
Motivo: RTP capogruppo
Data: 29/09/2021 09:13:36

ORDINE ARCHITETTI PROV. DI PADOVA - ANDREA DONDI PINTON n° 1450

PROGETTO ESECUTIVO

titolo
PIANTA DEI SOFFITTI

EA.11

REV	DATA	MOTIVO	SCALA	Come indicato
00		Emissione	data prog.	08/2021
			tipo elaborato	ESE
			cod. prog.	2018
			cod. elab.	2018ESE000EA.11
			disegnato	DF + DM
			revisionato	ADP
			data stampa	06/09/2021 15:21:08

note

collaboratori
-

STUDIO 5 INGEGNERIA
ING. A. GASPARINI
9hstudio
dalla canevari andrea dondi pinton architetti
via settima strada 7 - 35129 padova - tel.049.8766152 fax.049.8770064
e-mail dalla.canevari@9hstudio.it andrea.dondi@9hstudio.it

A termini di legge il presente elaborato non è riproducibile senza il consenso scritto del Progettista in epigrafe.