



DETTAGLIO 1 scala 1:10

DETTAGLIO 2 scala 1:10

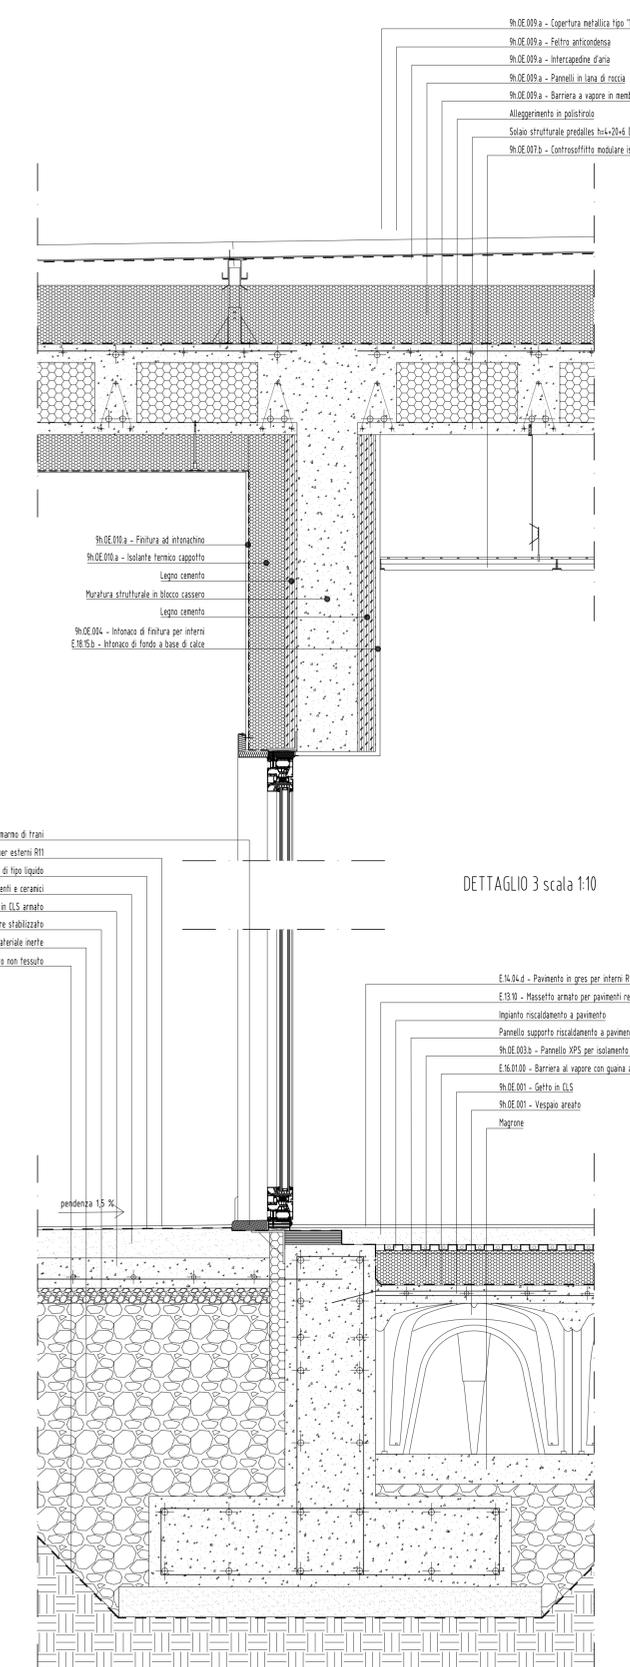


DETTAGLIO 3 scala 1:10

DETTAGLIO 4 scala 1:10

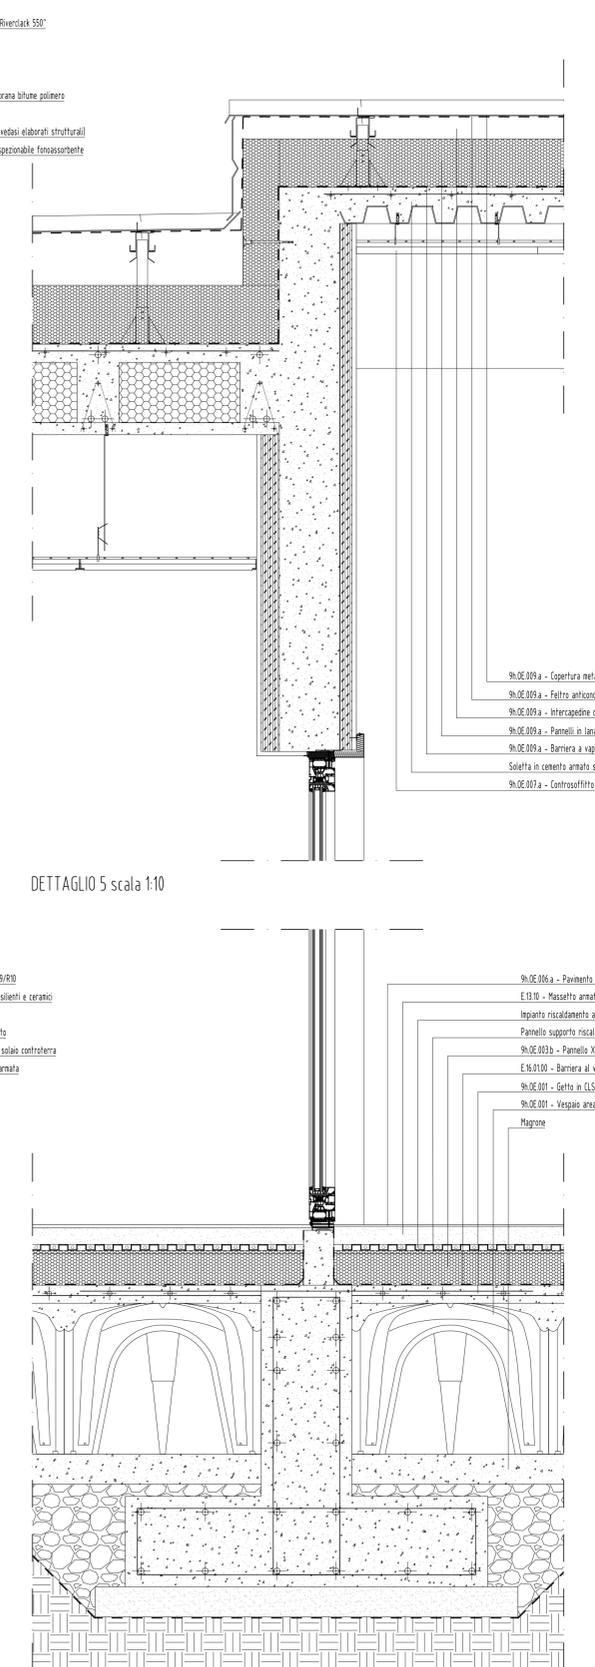

DETTAGLIO 5 scala 1:10

DETTAGLIO 6 scala 1:10

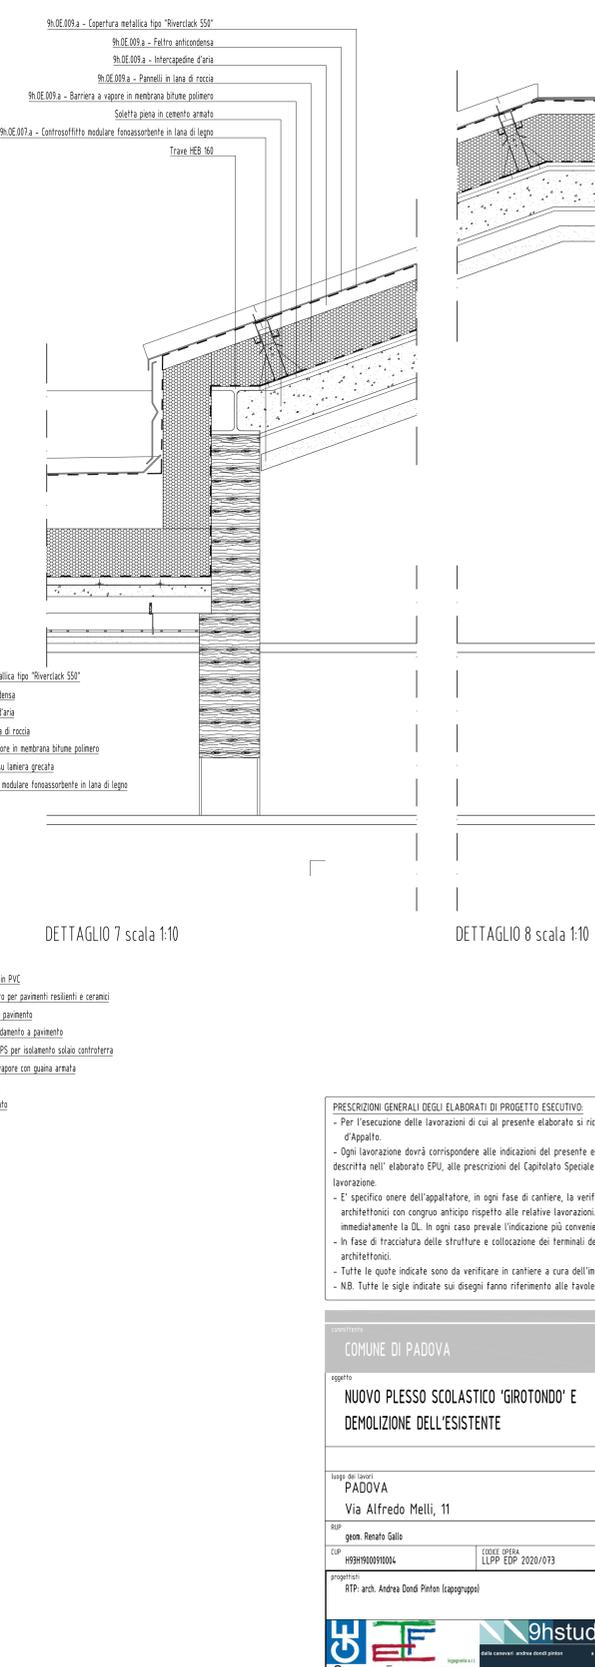

DETTAGLIO 7 scala 1:10

DETTAGLIO 8 scala 1:10

PRESCRIZIONI GENERALI DEGLI ELABORATI DI PROGETTO ESECUTIVO:

- Per l'esecuzione delle lavorazioni di cui al presente elaborato si richiamano integralmente tutte le prescrizioni generali di Capitolato Speciale d'Appalto.
- Ogni lavorazione dovrà corrispondere alle indicazioni del presente elaborato, alle specifiche voci di composizione del relativo corpo d'opera descritte nell'elaborato CPU, alle prescrizioni del Capitolato Speciale d'Appalto ed in ogni caso alle norme di corretta esecuzione della categoria di lavorazione.
- E' specifico onere dell'appaltatore, in ogni fase di cantiere, la verifica di corrispondenza dei diversi elaborati strutturali impiantistici e ed architettonici con congruo anticipo rispetto alle relative lavorazioni. In caso di discrepanza tra diversi elaborati è fatto obbligo di consultare immediatamente la DL. In ogni caso prevale l'indicazione più conveniente per la Stazione Appaltante ad insindacabile giudizio della DL.
- In fase di tracciatura delle strutture e collocazione dei terminali degli impianti si tengano costantemente a confronto anche gli elaborati architettonici.
- Tutte le quote indicate sono da verificare in cantiere a cura dell'impresa. Tracciamenti e fili devono rimanere sempre visibili e verificabili dalla DL.
- NB. Tutte le sigle indicate sui disegni fanno riferimento alle tavole di dettaglio, alle tavole di abaco o alle descrizioni delle lavorazioni di EPU.

COMUNE DI PADOVA arch. Andrea Dondi Pinton Via Settima Strada, 7 - 35129 - Padova 049.8766132 - andrea.dondi@9hstudio.it	
		<table border="1"> <thead> <tr> <th>REV.</th> <th>DATA</th> <th>ESITUSIONE</th> <th>PRODOTTO</th> <th>CAUSA</th> <th>DATA CADUTE</th> </tr> </thead> <tbody> <tr> <td>00</td> <td></td> <td>Emissione</td> <td></td> <td></td> <td>08/2021</td> </tr> <tr> <td></td> <td></td> <td></td> <td></td> <td></td> <td>13/1</td> </tr> <tr> <td></td> <td></td> <td></td> <td></td> <td></td> <td>19/5</td> </tr> <tr> <td></td> <td></td> <td></td> <td></td> <td></td> <td>20/8/2019/04/14</td> </tr> <tr> <td></td> <td></td> <td></td> <td></td> <td></td> <td>14/1</td> </tr>
NOTE: A termini di legge il presente elaborato non è riproducibile senza il consenso scritto dell'Autore.	