
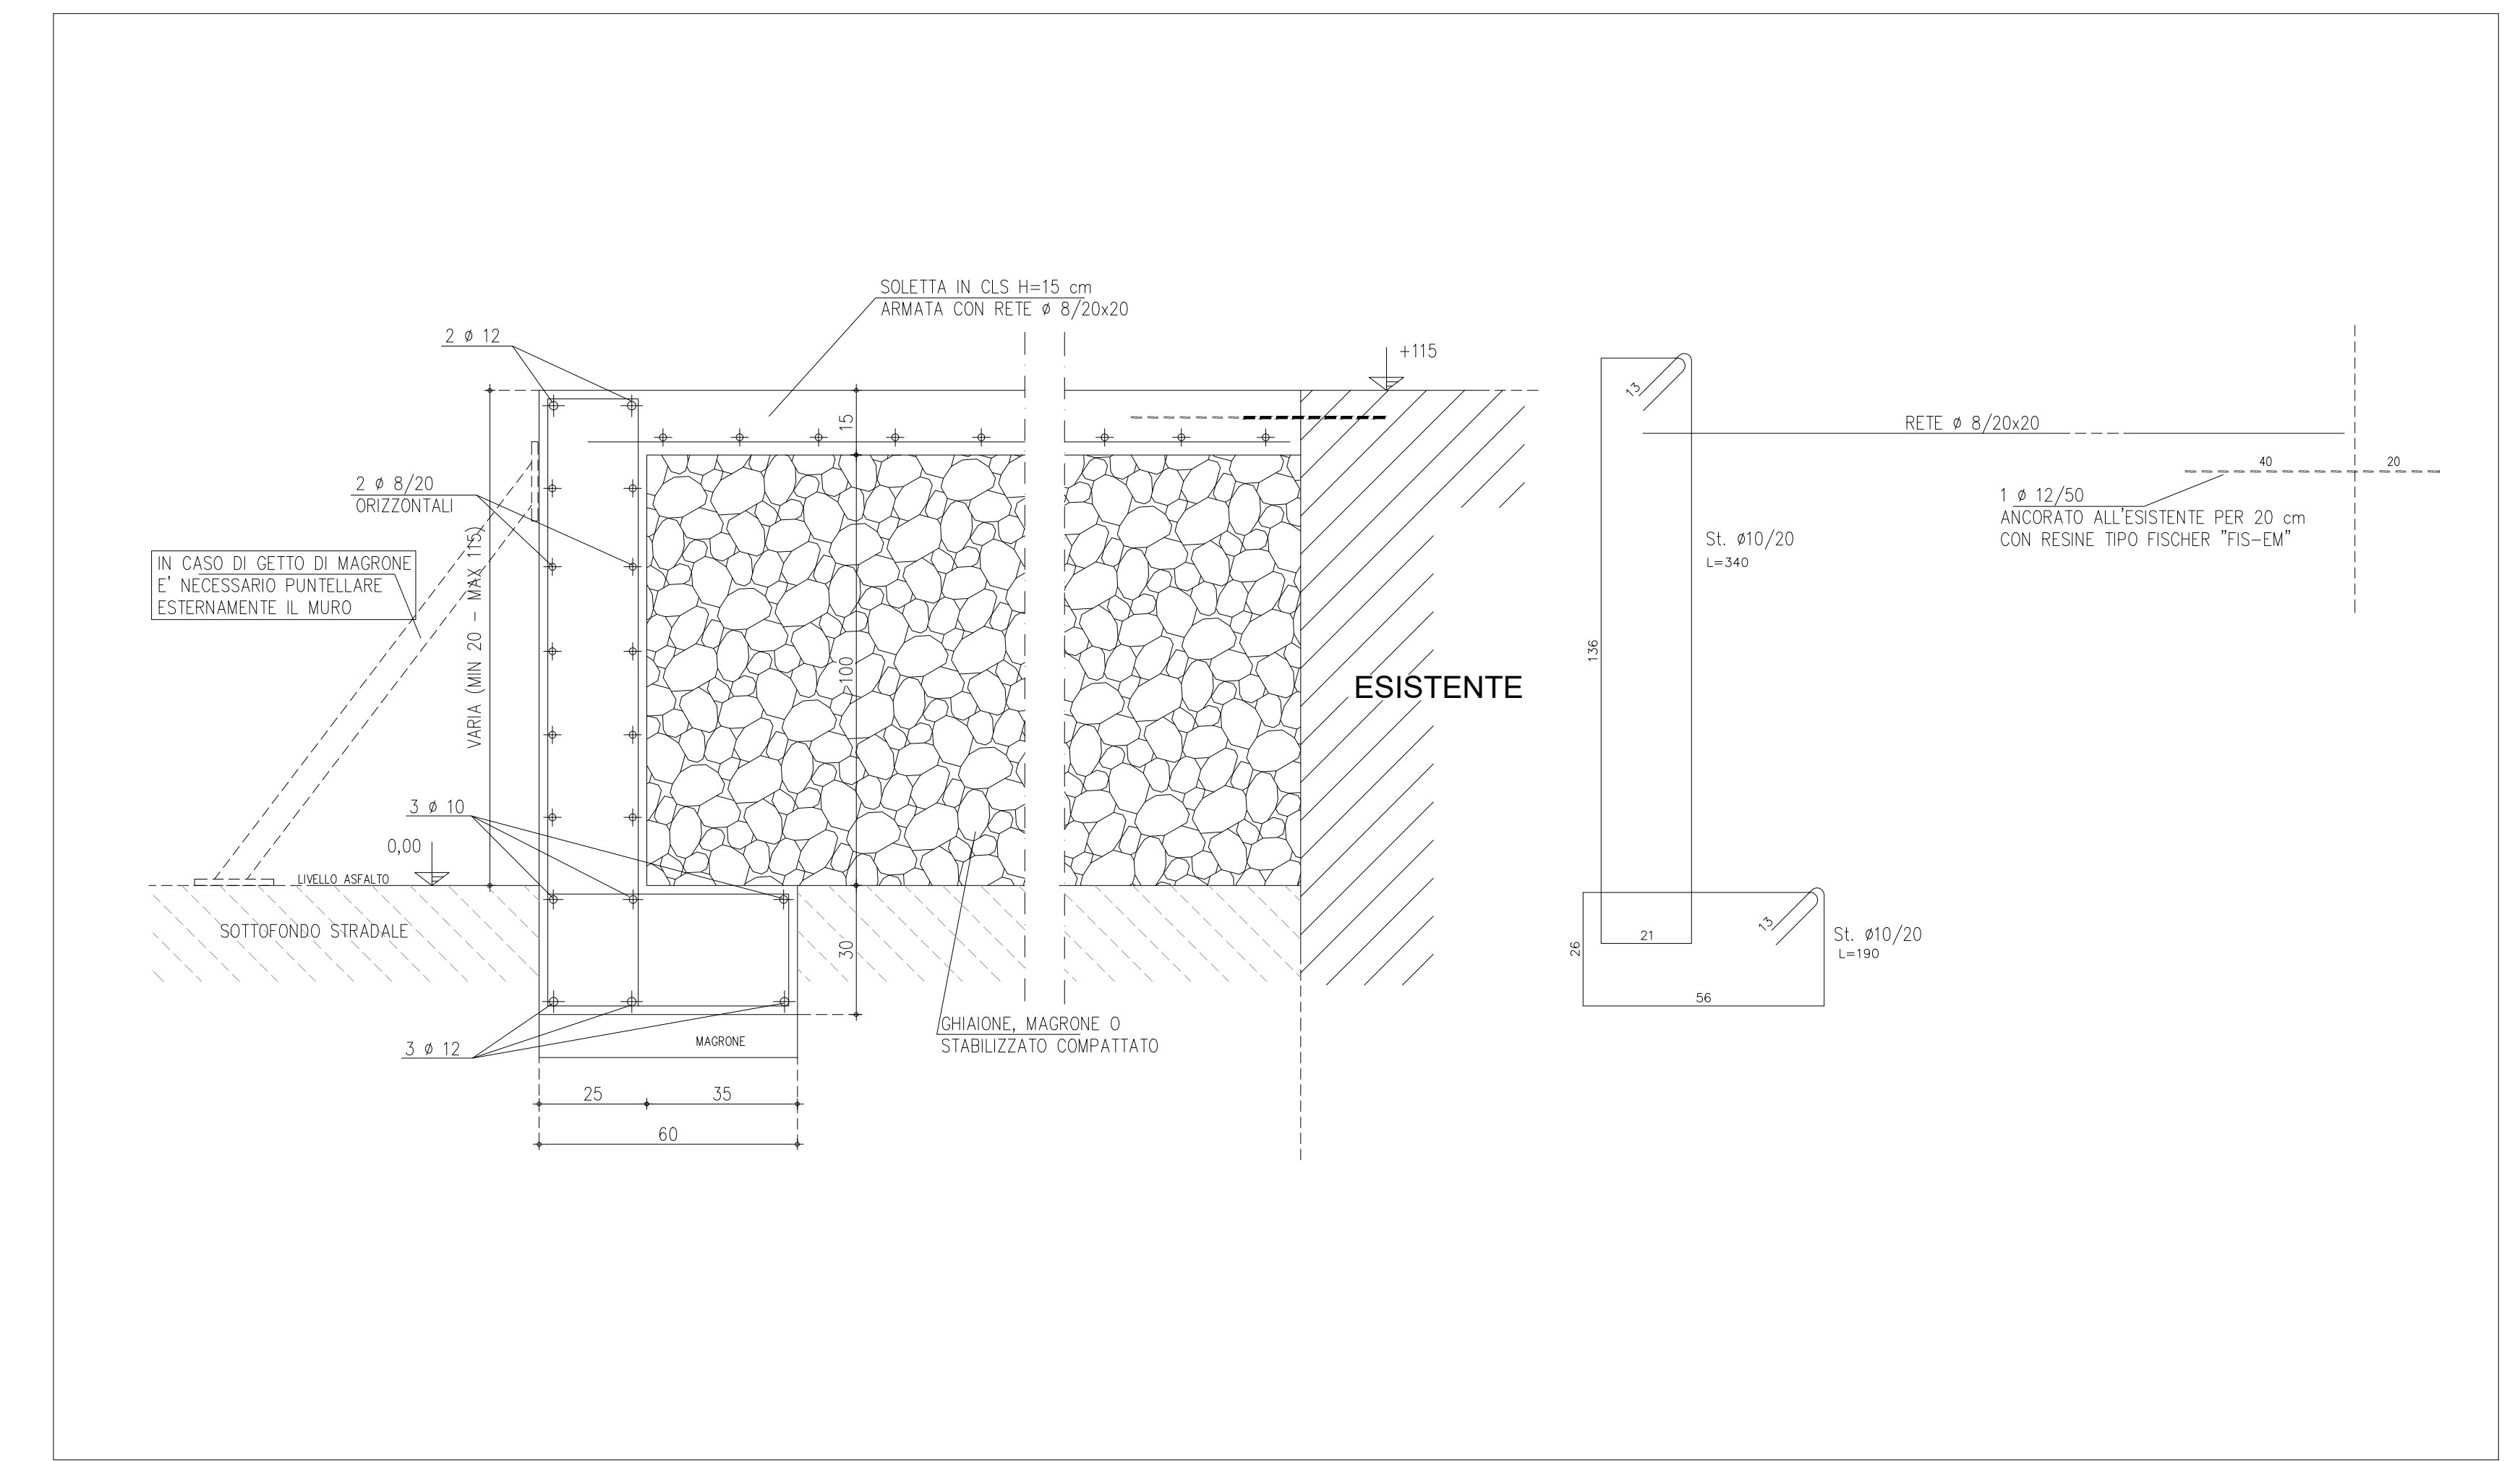


PROGETTO ESECUTIVO
RISTRUTTURAZIONE EDIFICI
COMUNALI PRESSO EX FORO BOARIO

Importo Complessivo €. 1.300.000,00

N° Progetto EDP 2021/089	CUP: H97H21000700004	Elaborato A10
Nome file	LLPP EDP 2021/089	EDIFICIO A - PARTICOLARI COSTRUTTIVI
Data Giugno 2022		
Progettisti Ing. Loris Andrea Ragona Arch. Roberto Daniele Geom. Paolo Lolo Ing. Simone Sarfo P.I. Fabio Friso Ing. Stefano Pavan	Rup Arch. Diego Giacoin	Capo Settore Ing. Matteo Banfi

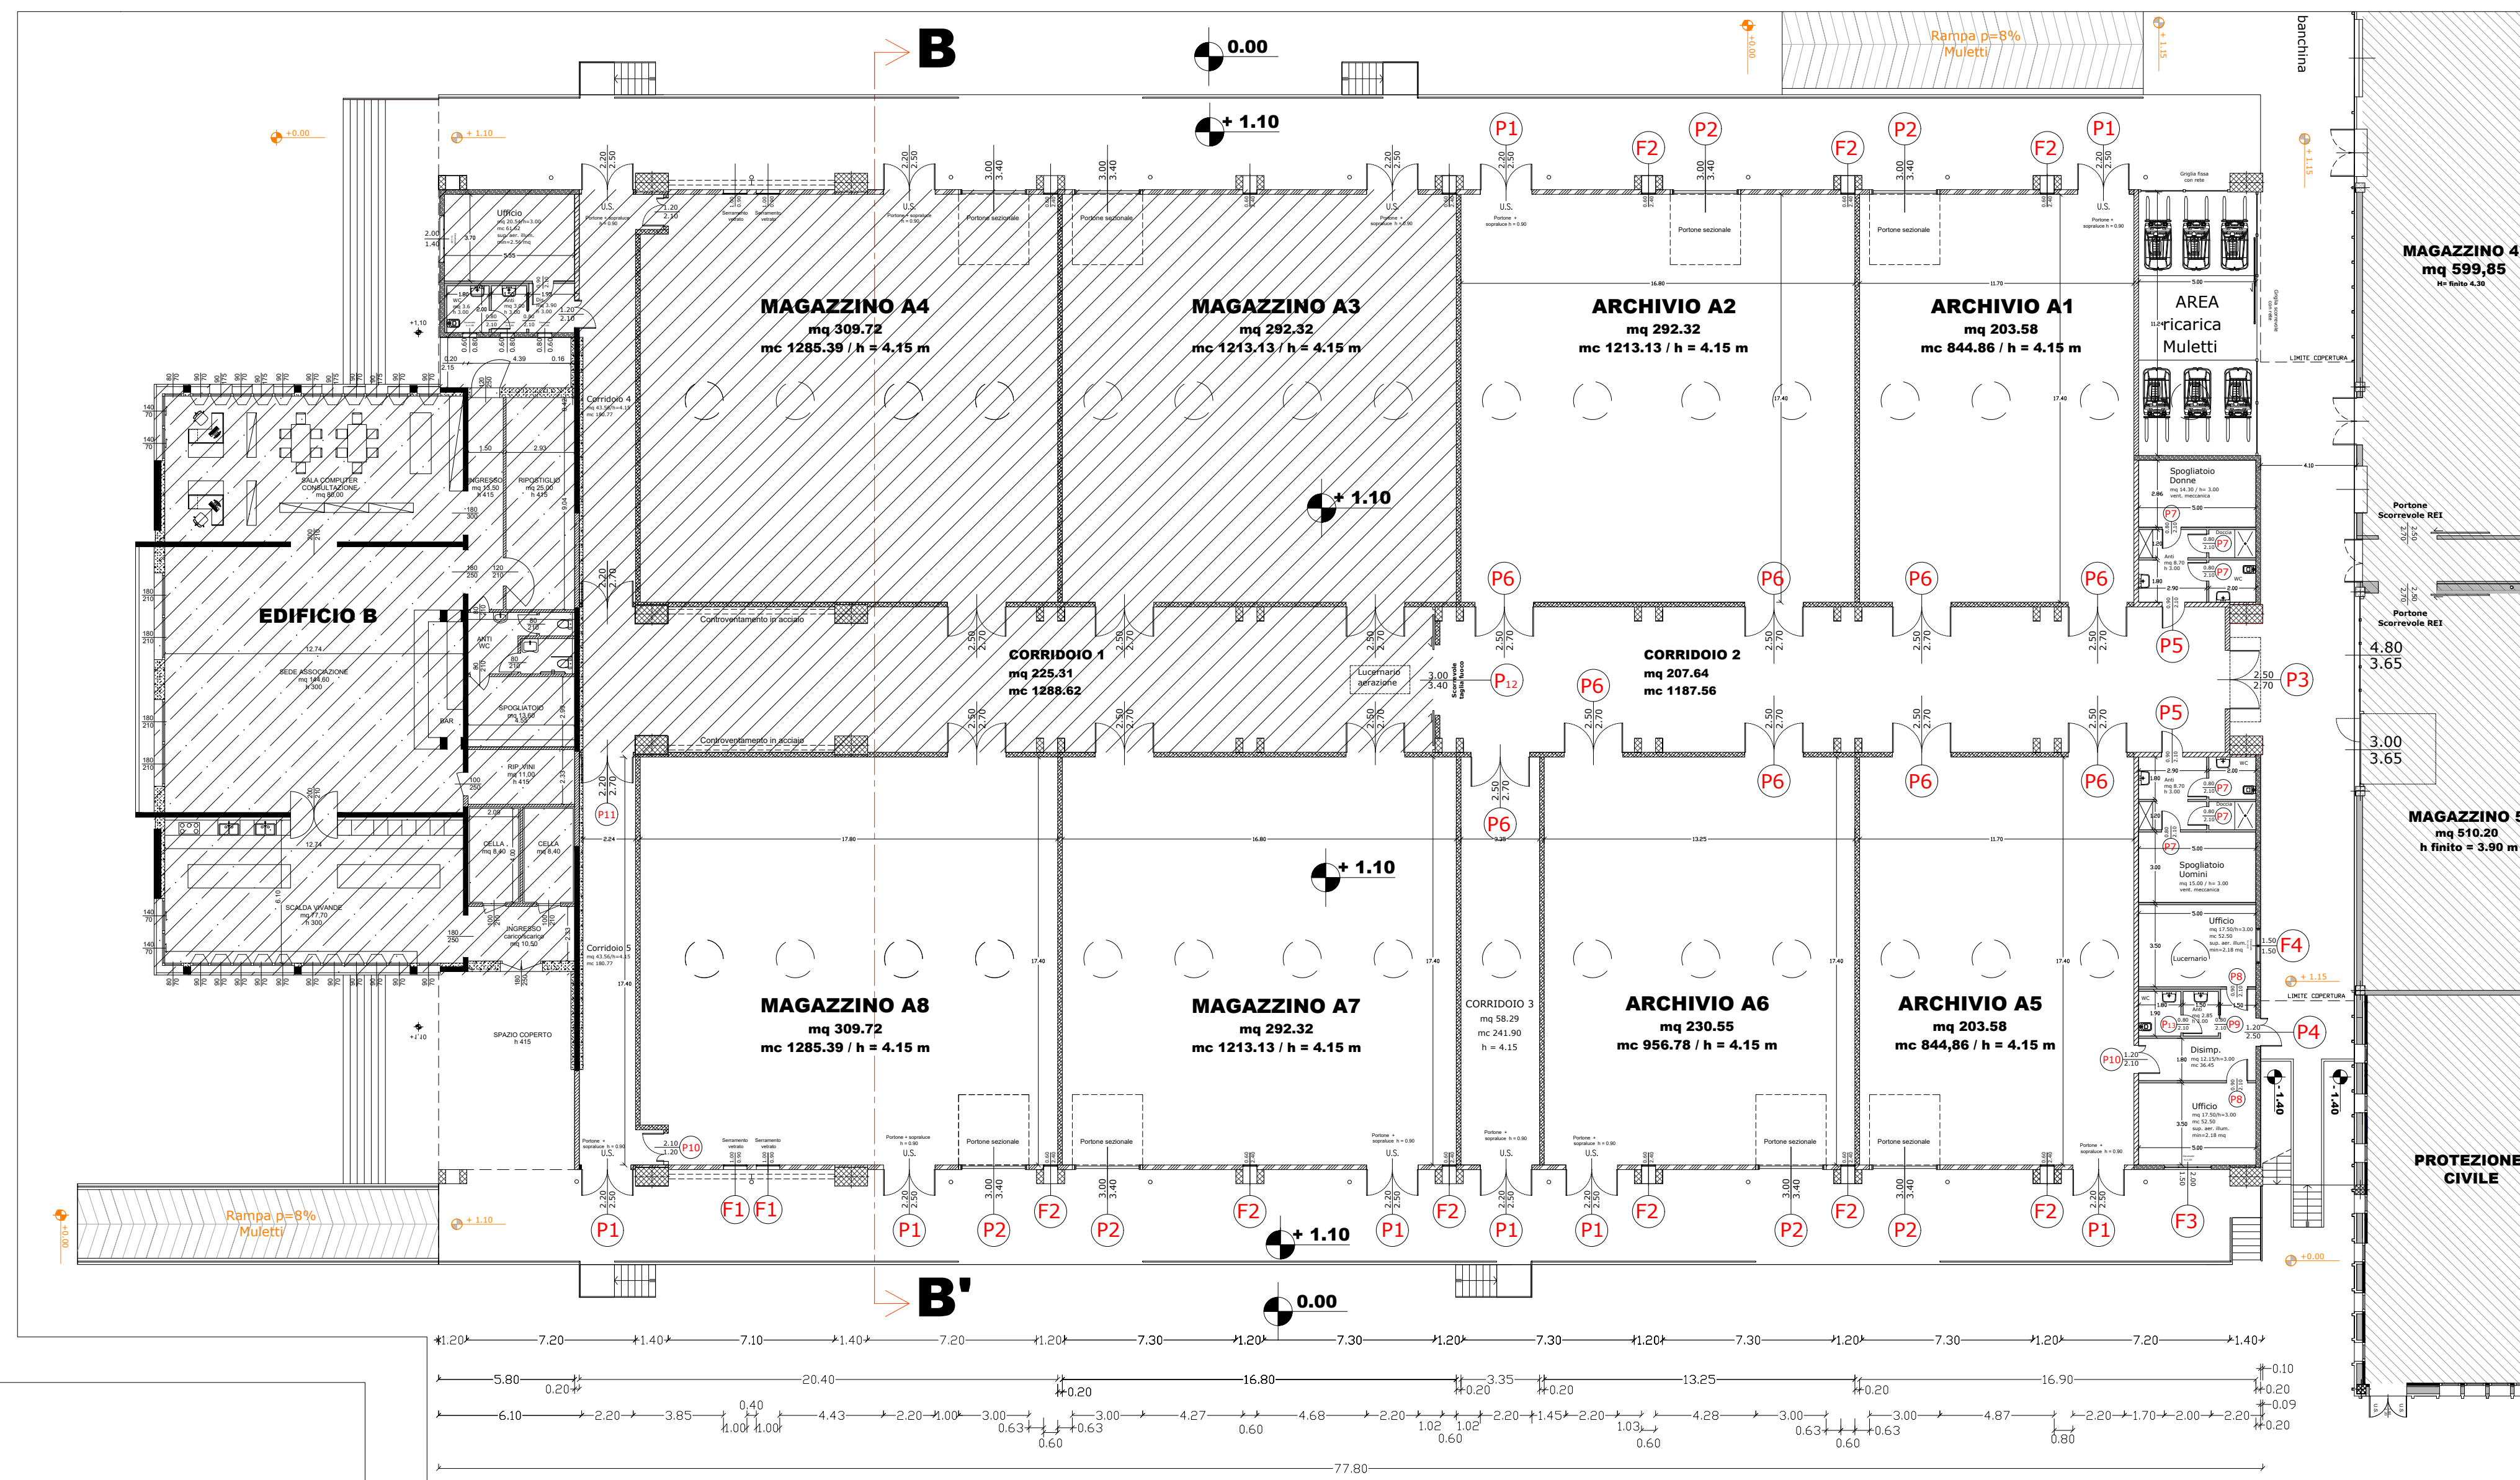


Particolare muro di contenimento e soletta per nuova rampa - scala 1:25



Particolare prospettico - scala 1:50



Abaco Serramenti - scala 1:100

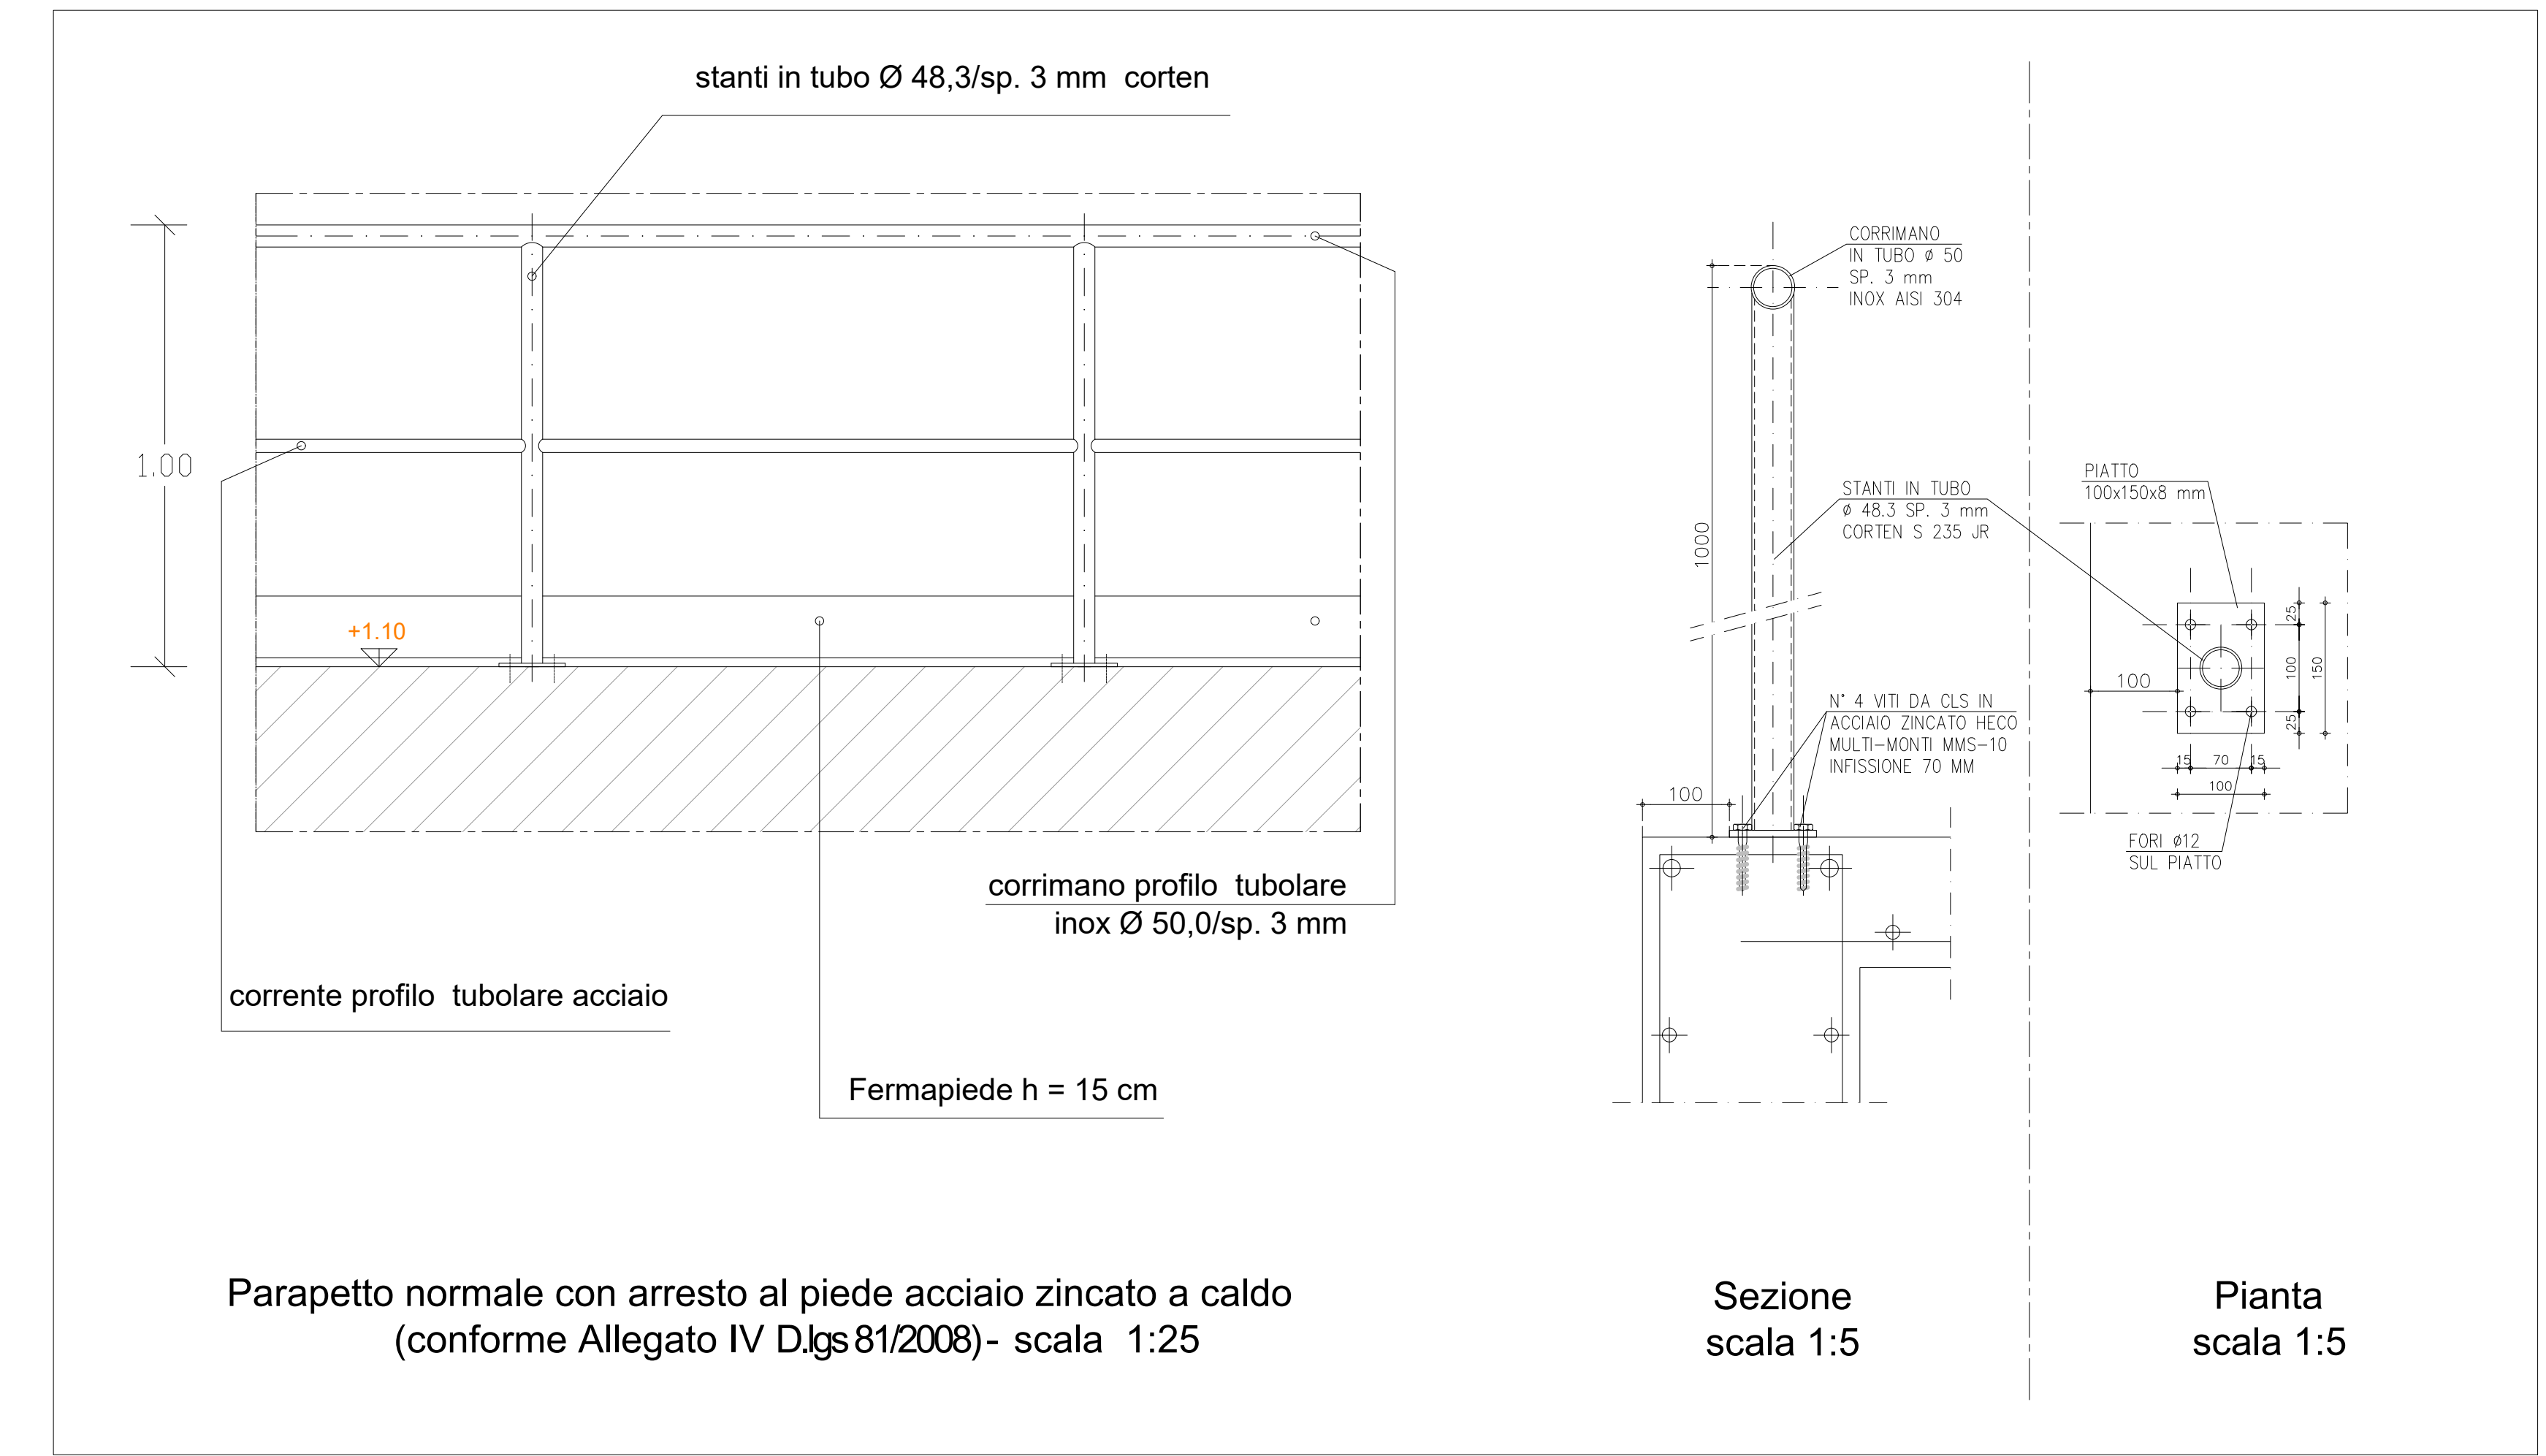

Parapetto normale con arresto al piede acciaio zincato a caldo (conforme Allegato IV D.lgs 81/2008) - scala 1:25

Sezione scala 1:5

Pianta scala 1:5

Parapetto banchine tipo - scala 1:25 / scala 1:5