
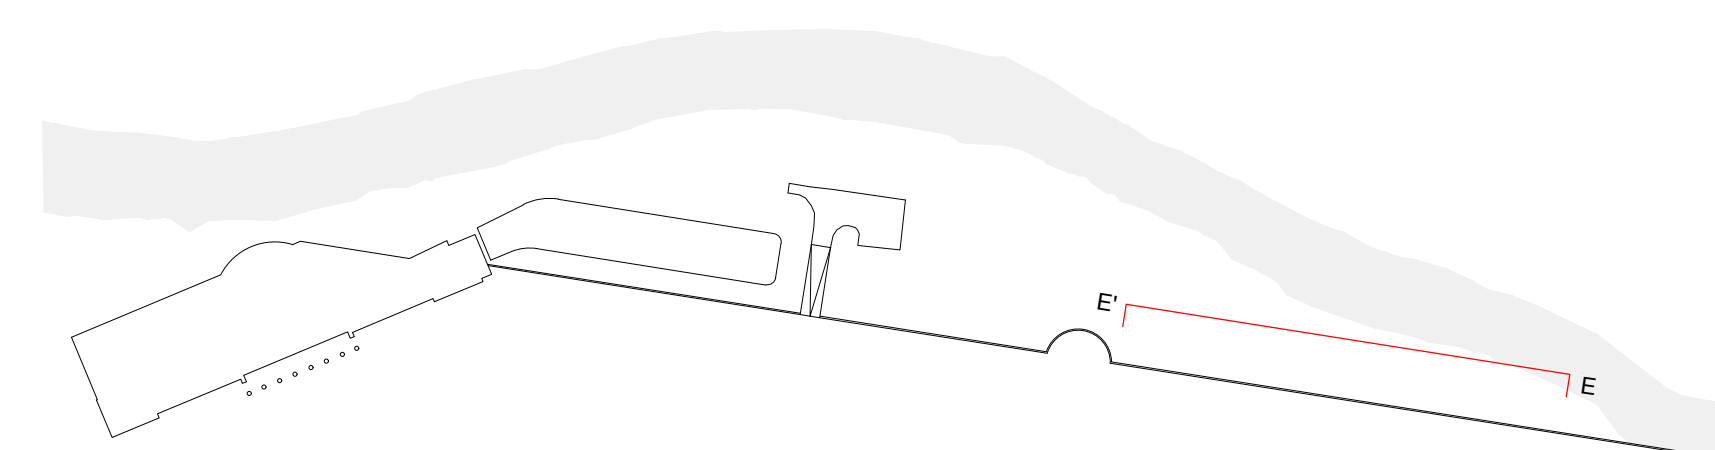


Sezione E-E', scala 1:500 AREA DI STERRO : 843,62 m<sup>3</sup>  
TERRA DI RIPORTO : 843,62 m<sup>3</sup>

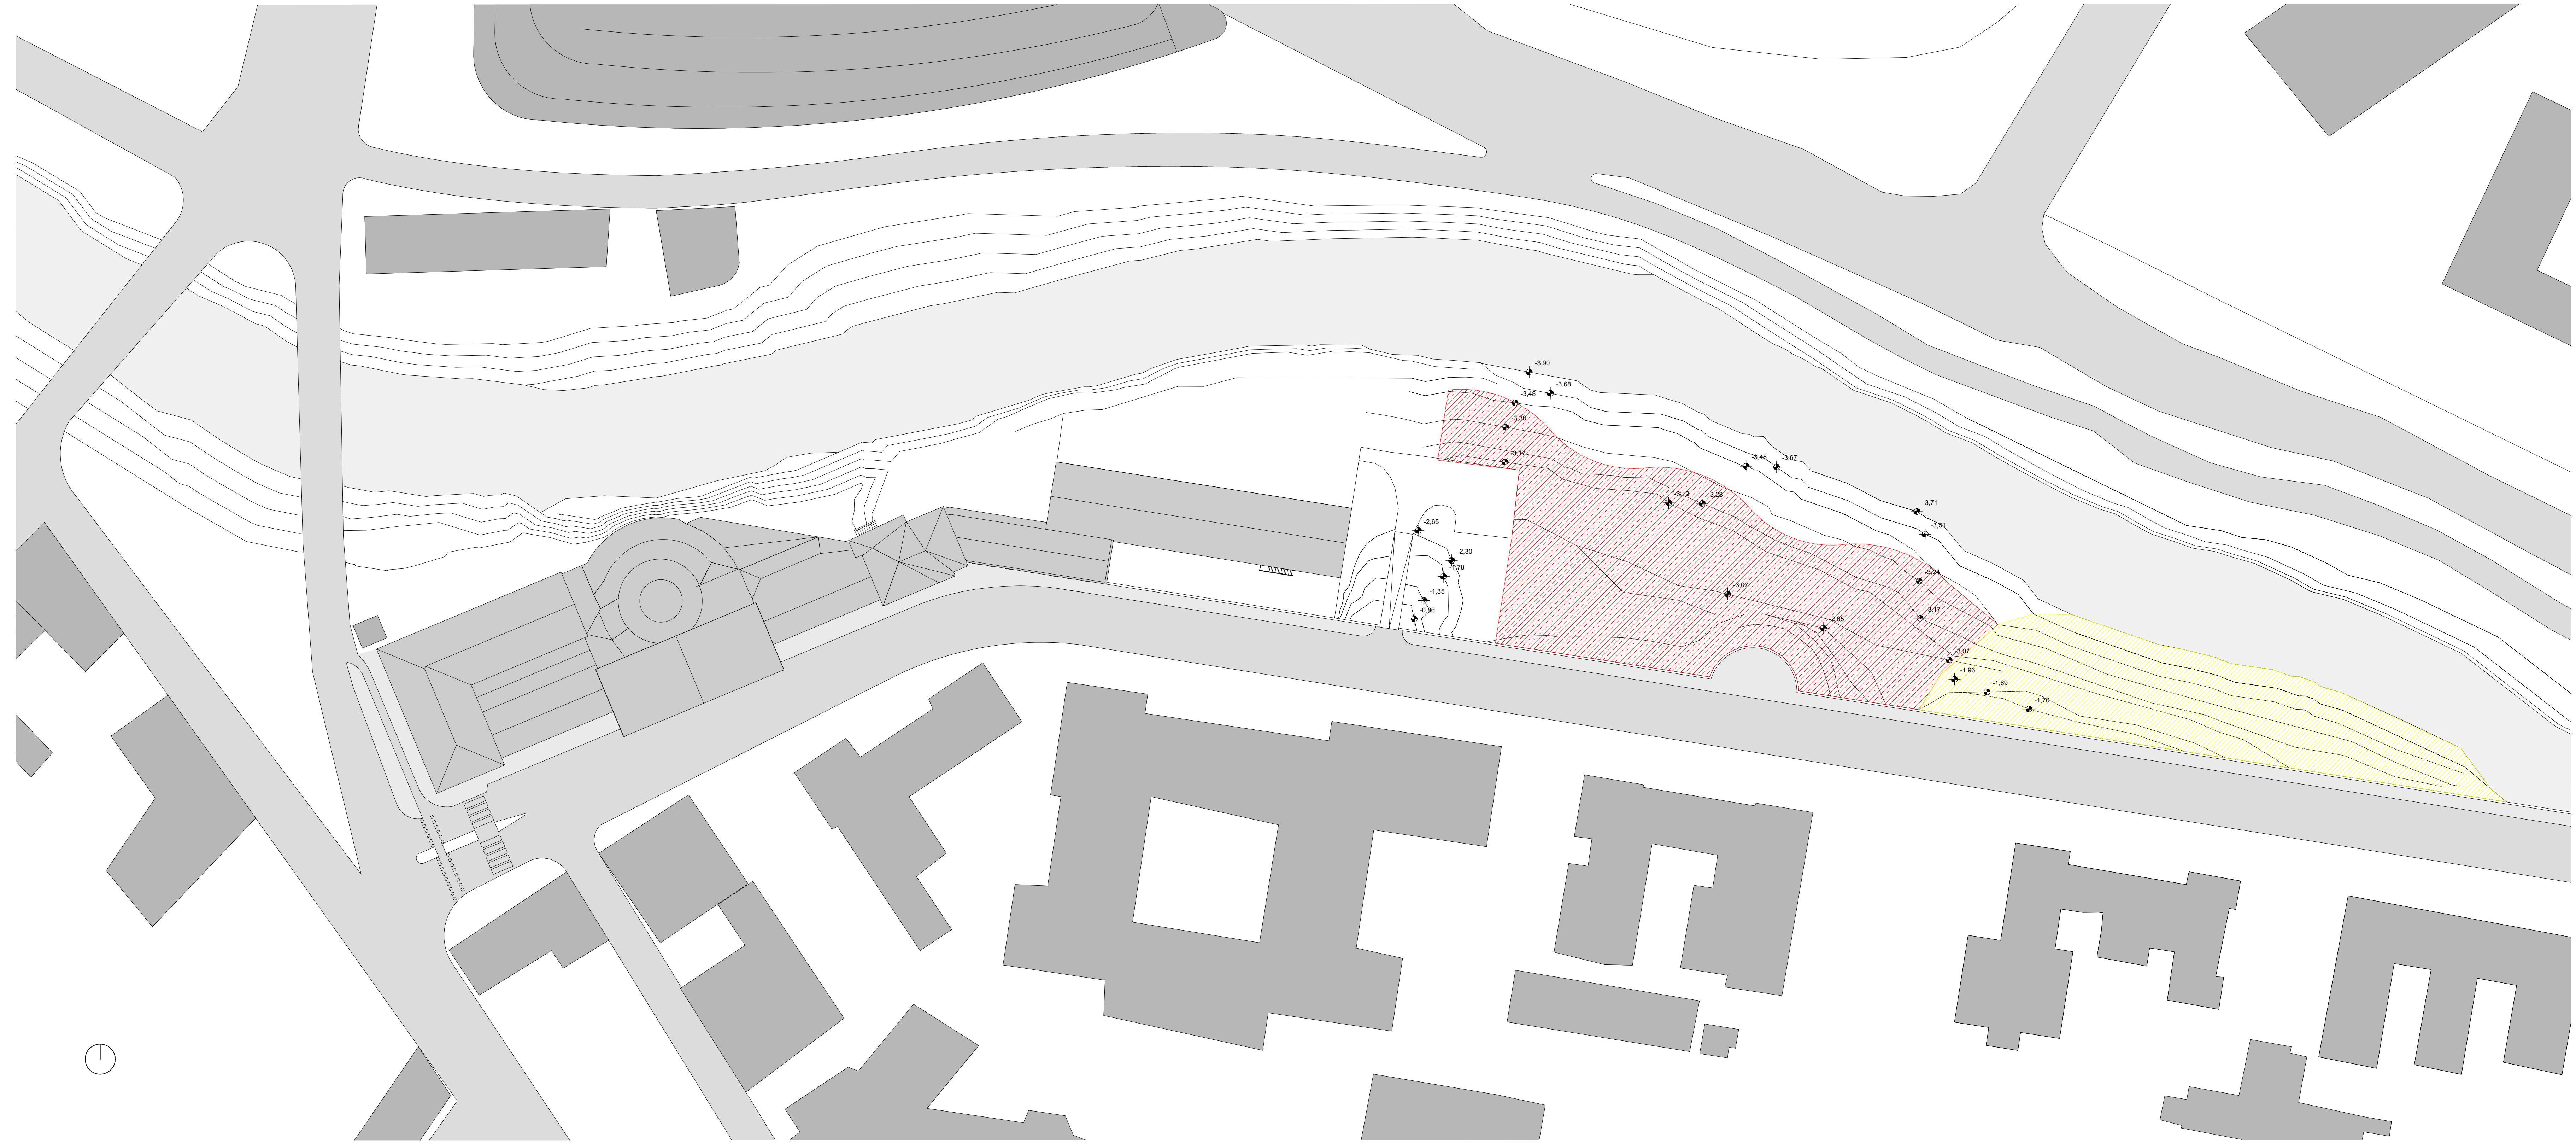

**PIANO NAZIONALE DI RIPRESA E RESILIENZA**  
MISSIONE 5 Coesione e inclusione  
COMPONENTE 2 Infrastrutture sociali, famiglie, comunità e terzo settore  
INVESTIMENTO 2.1 Investimenti in progetti di rigenerazione urbana, volti a ridurre situazioni di emarginazione e degrado sociale

**PROGETTO ESECUTIVO**

"SISTEMAZIONE DELLE AREE ESTERNE DEL LICEO ARTISTICO PIETRO SELVATICO IN VIA MENEGETTI"



N° Progetto APPR_03	CUP H98121000660001	Elaborato MOVIMENTO TERRA	
Data 18-03-2023	LLPP	03	
Progettisti Arch. Gianni Tommasi	Rup Arch. Domenico Lo Bosco	Capo Settore	Capo Area

Planimetria 1:500  
AREA DI STERRO : 843,62 m<sup>3</sup>  
TERRA DI RIPORTO : 843,62 m<sup>3</sup>