
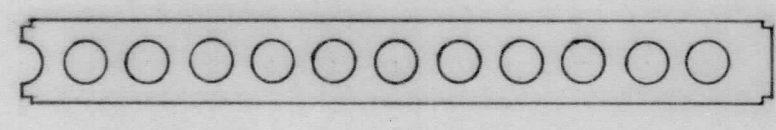


N° PEZZI	1	DATA	24/1/67
	PANNELLI TIPO "F3"	PANNELLI DELLA STALLA CONTURABILE	
Impresa Ing. GUARALDO - sezione precompressi -		strada Castellana Paese (TV) - tel. 95115	
PROGETTO DEL FORD BOARIO DI PADOVA			

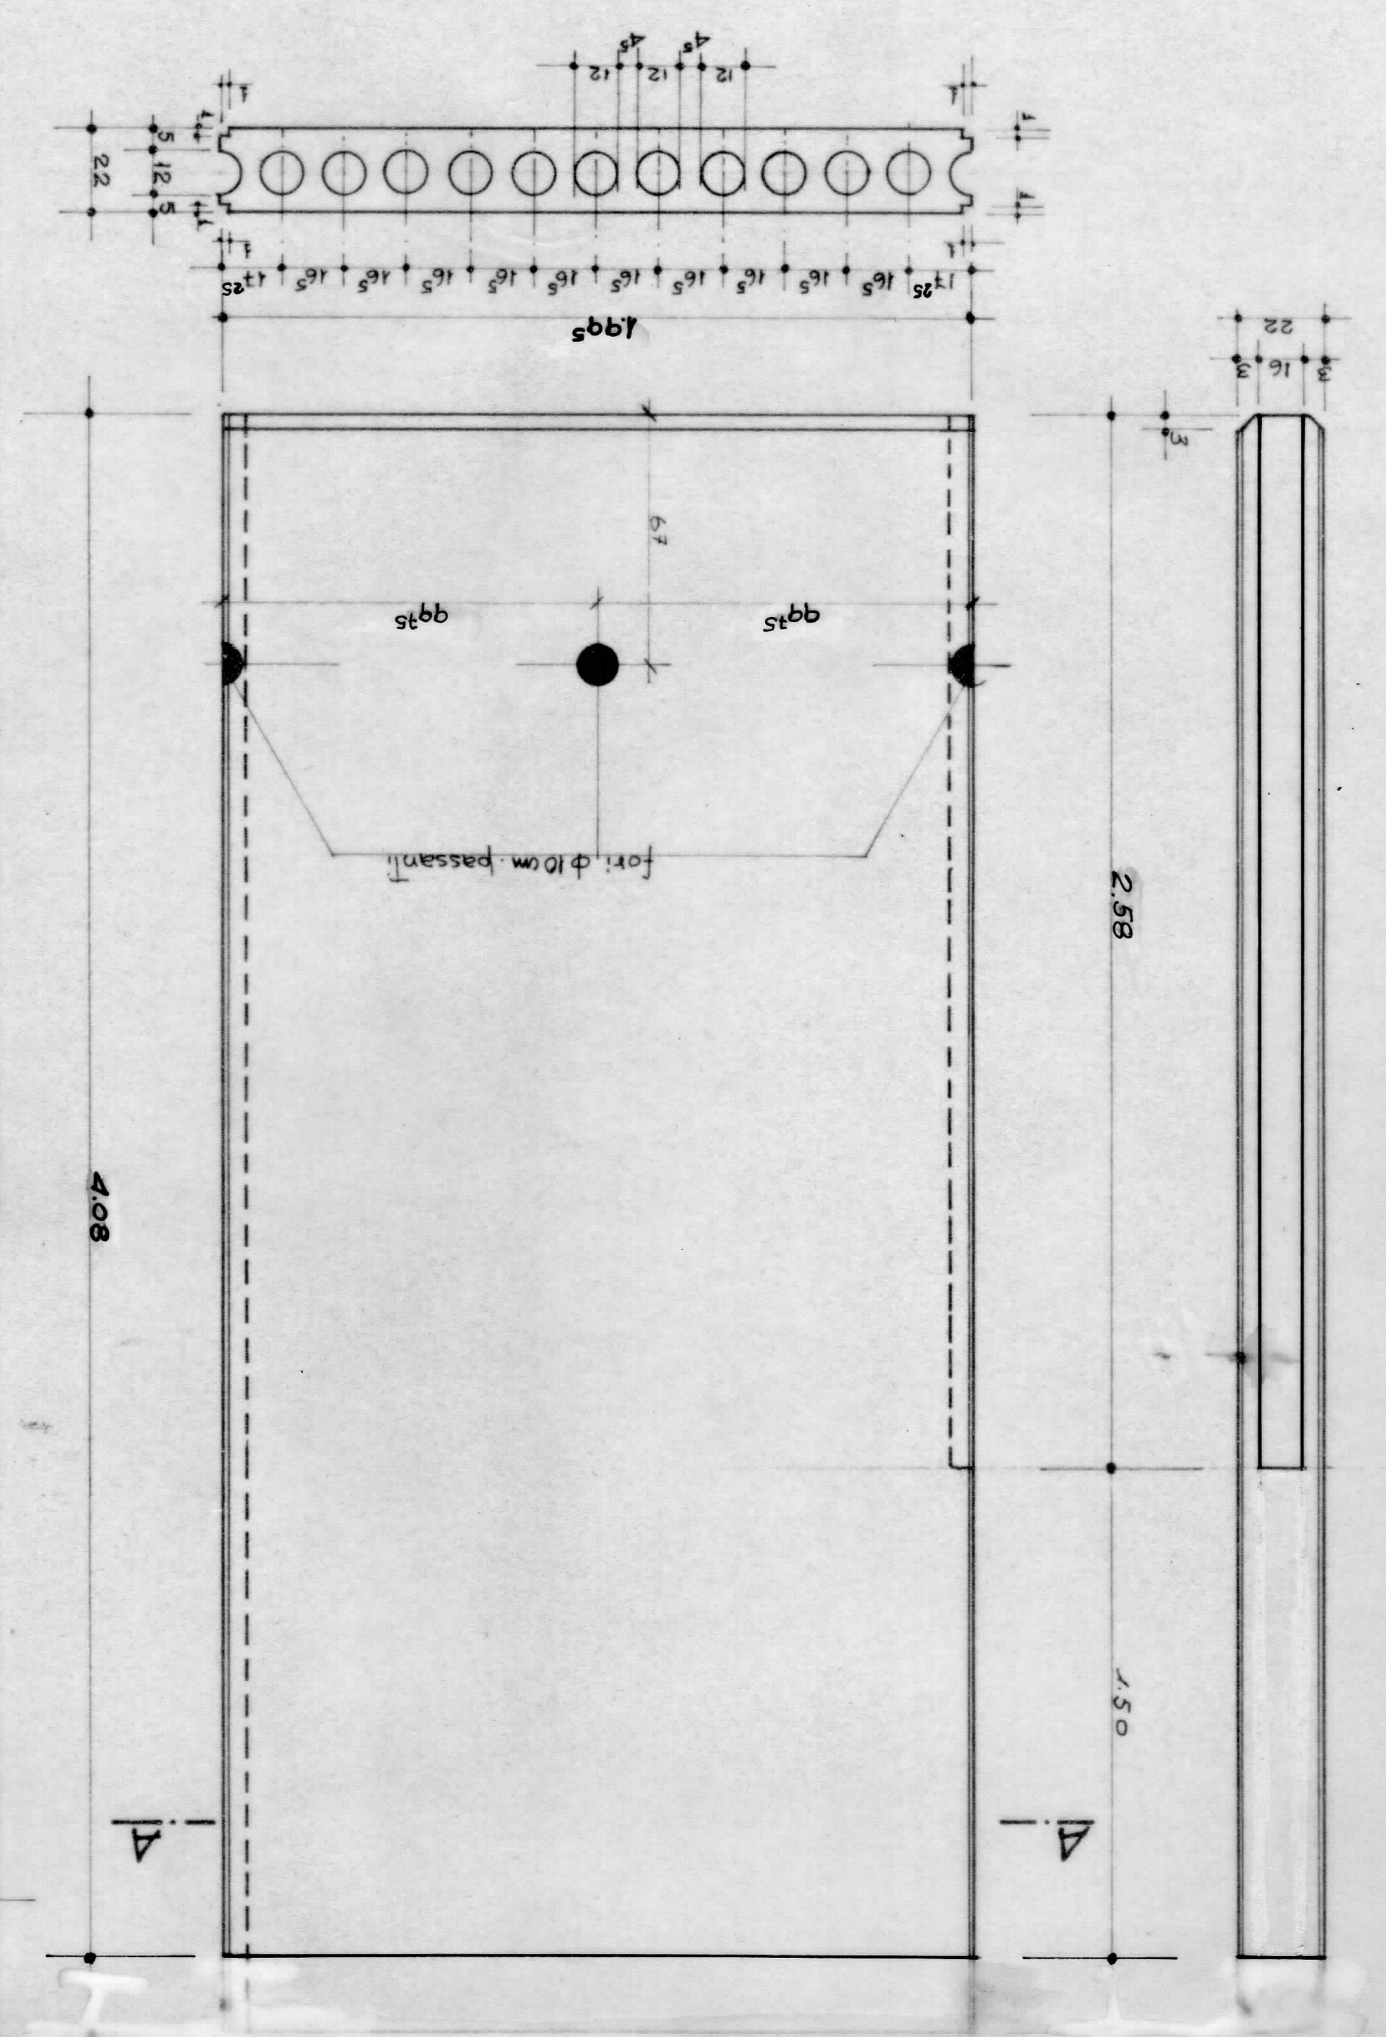

SEZIONE A-A