
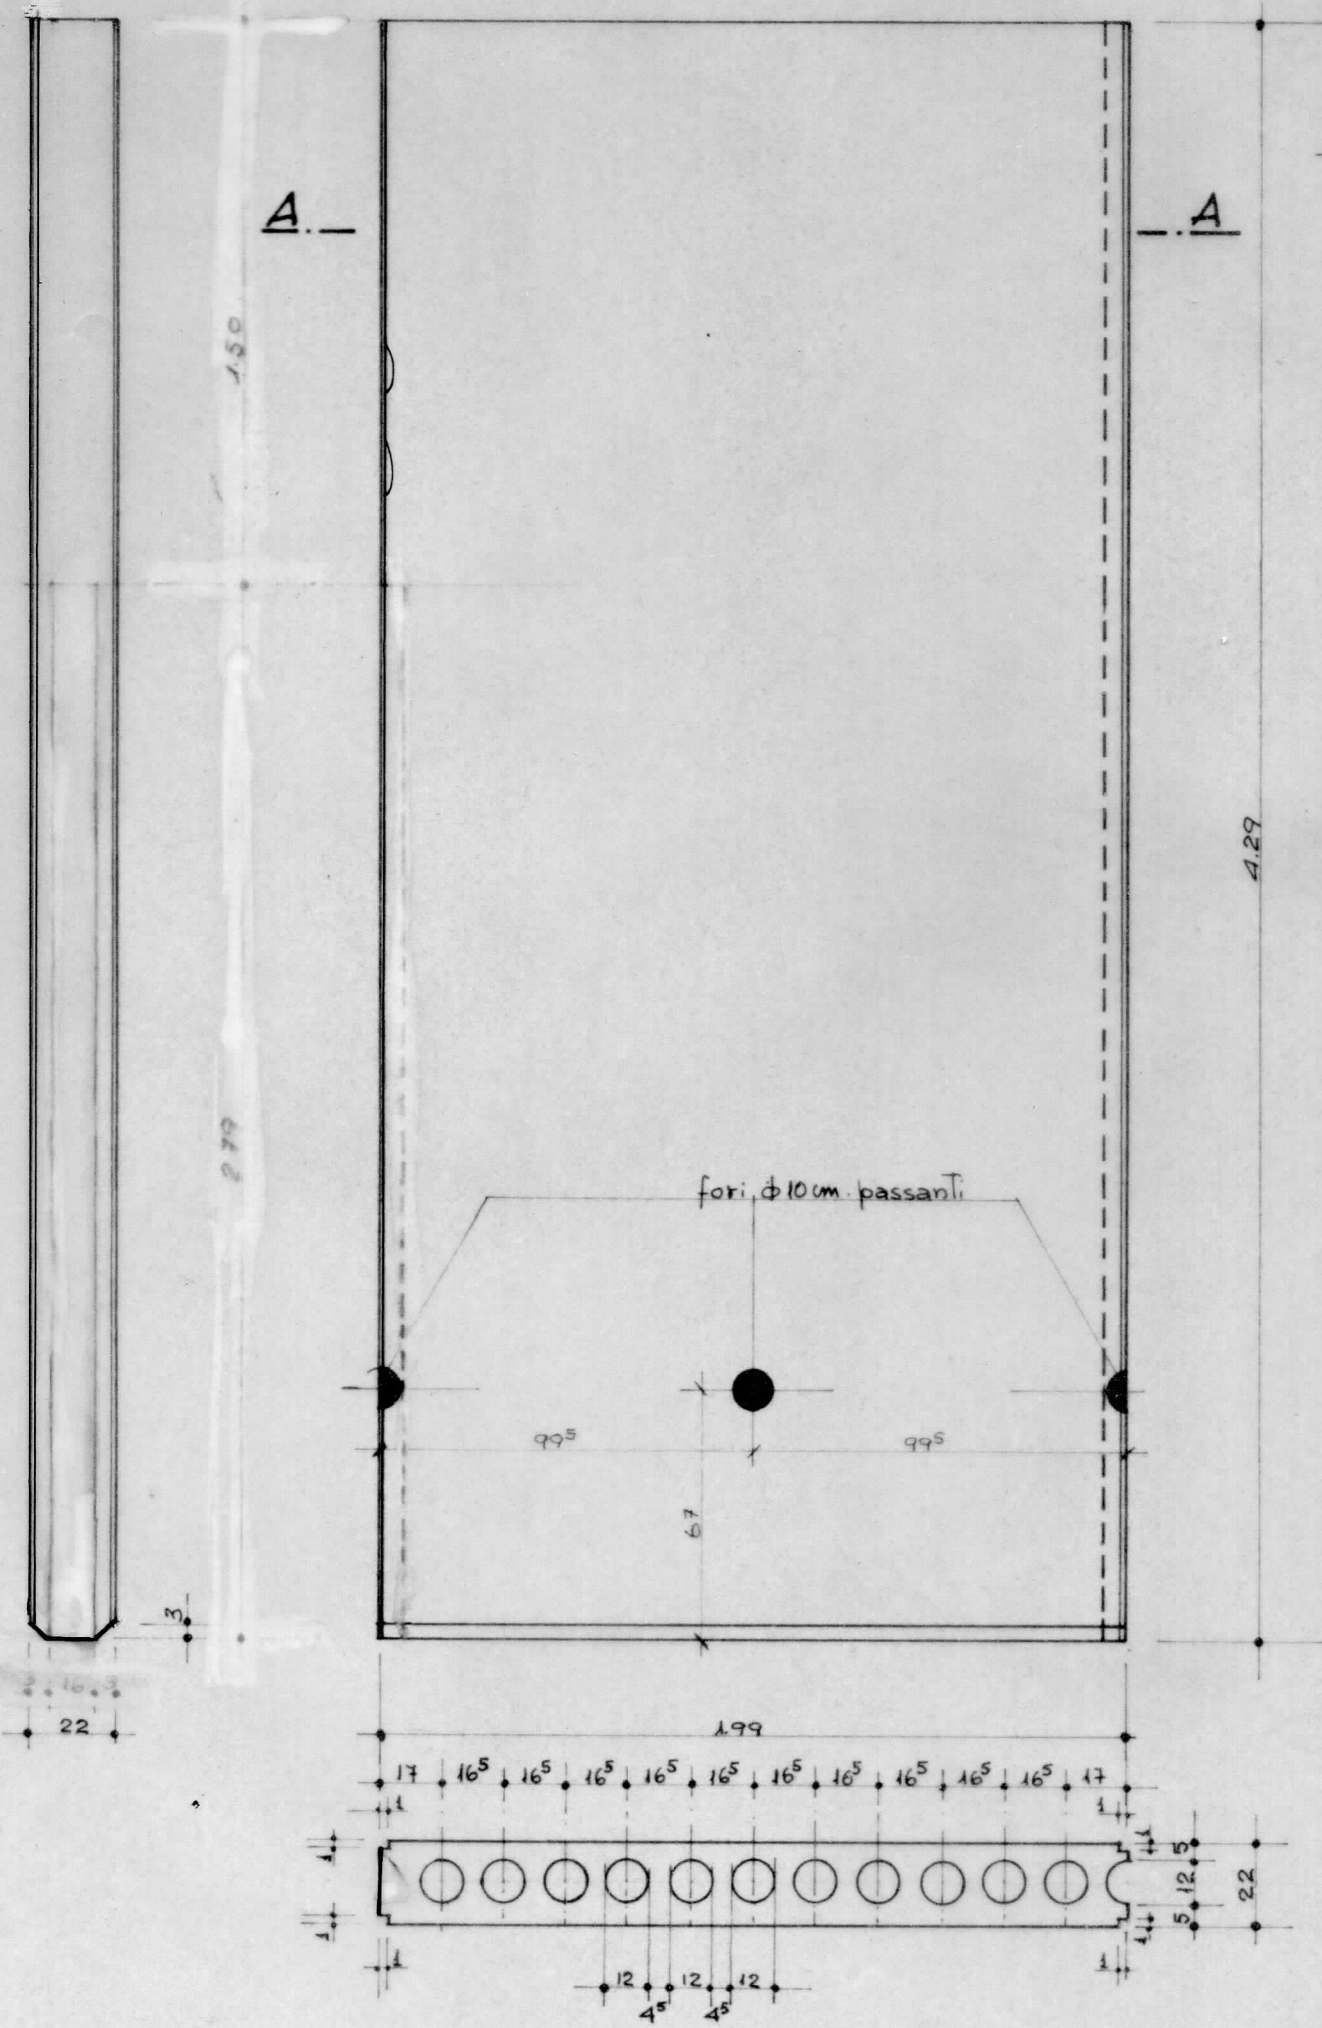


SEZIONE A-A

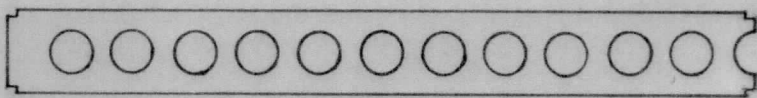

N° PEZZI	impresa Ing. GUARALDO - sezione precompressi -	strada Castellana Paese (TV) - tel. 93115
1	PANNELLI TIPO "D4"	PROGETTO DEL FORD BOARIO DI PADOVA
DATA	DETTAGLI	PANNELLI DEL FIENILE
25/3/67		