



5 12 5

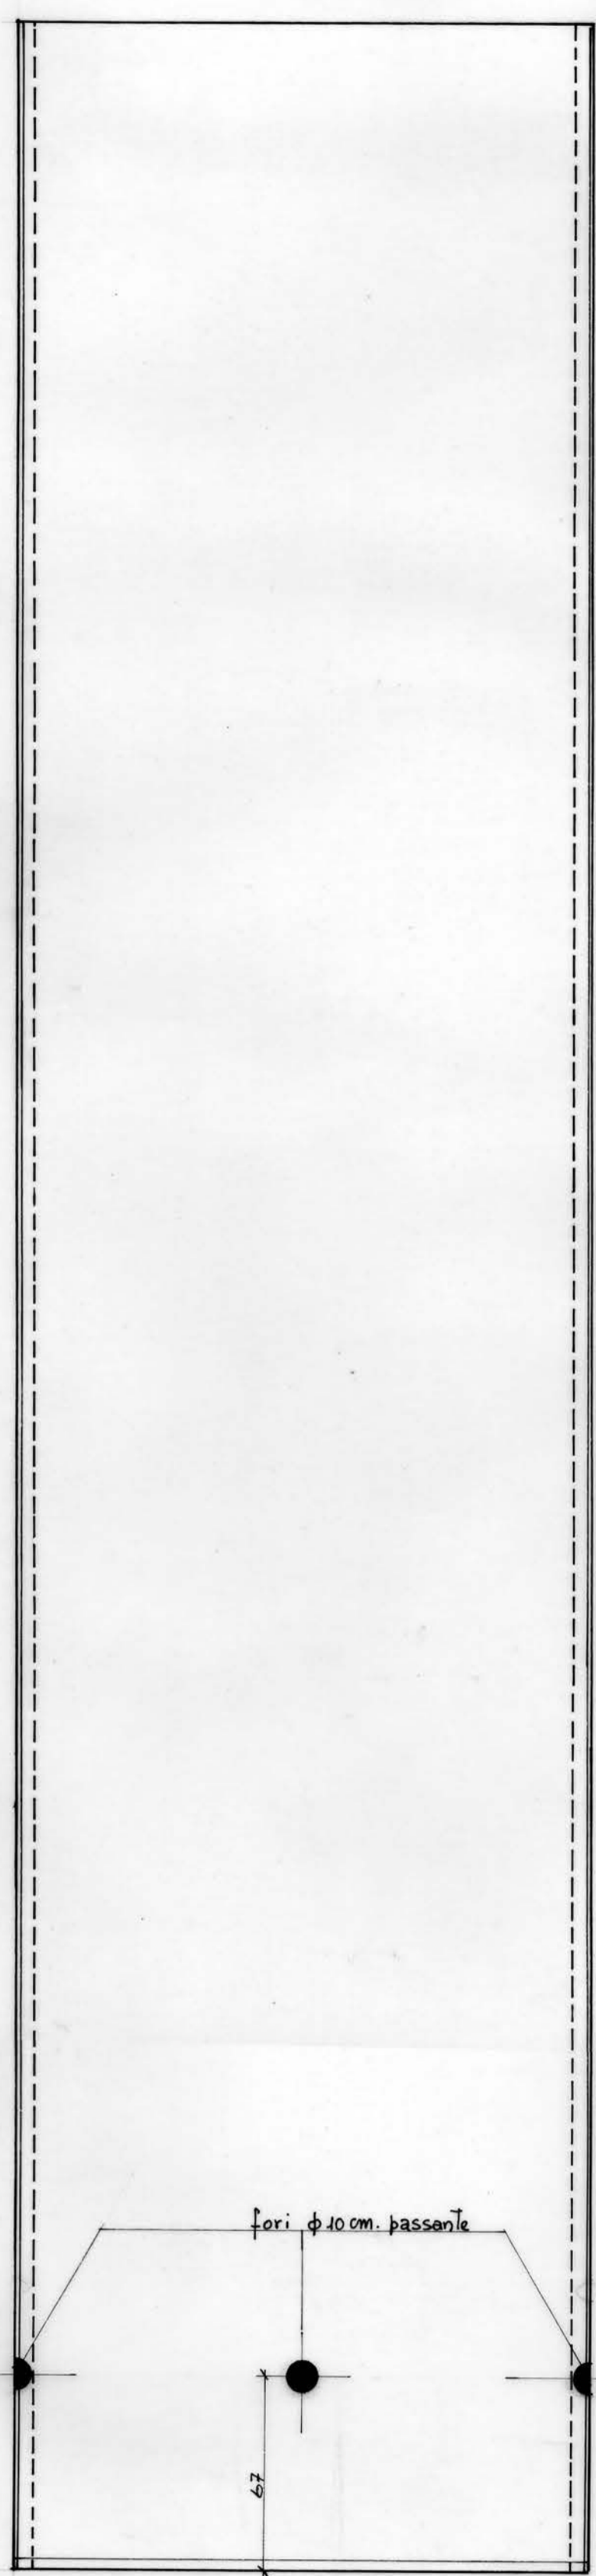

0.79

3 16 3
22

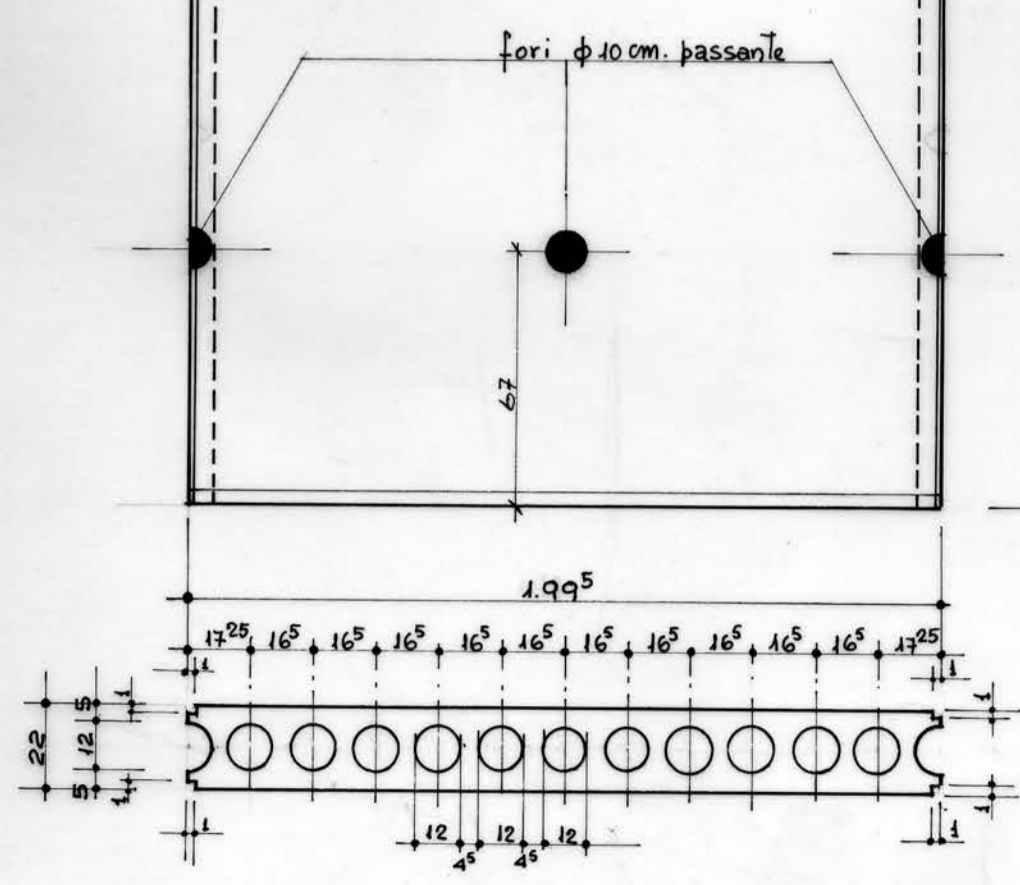

N° PEZZI	impresa Ing. GUARALDO - sezione precompressi -	strada Castellana Paese (TV) - tel. 95115
4	PANNELLI TIPO A	PROGETTO DEL FORD BOARIO DI PADOVA
DATA	DETTAGLI	PANNELLI DEL MERCATO
30/6/67		