


SEZIONE A.A

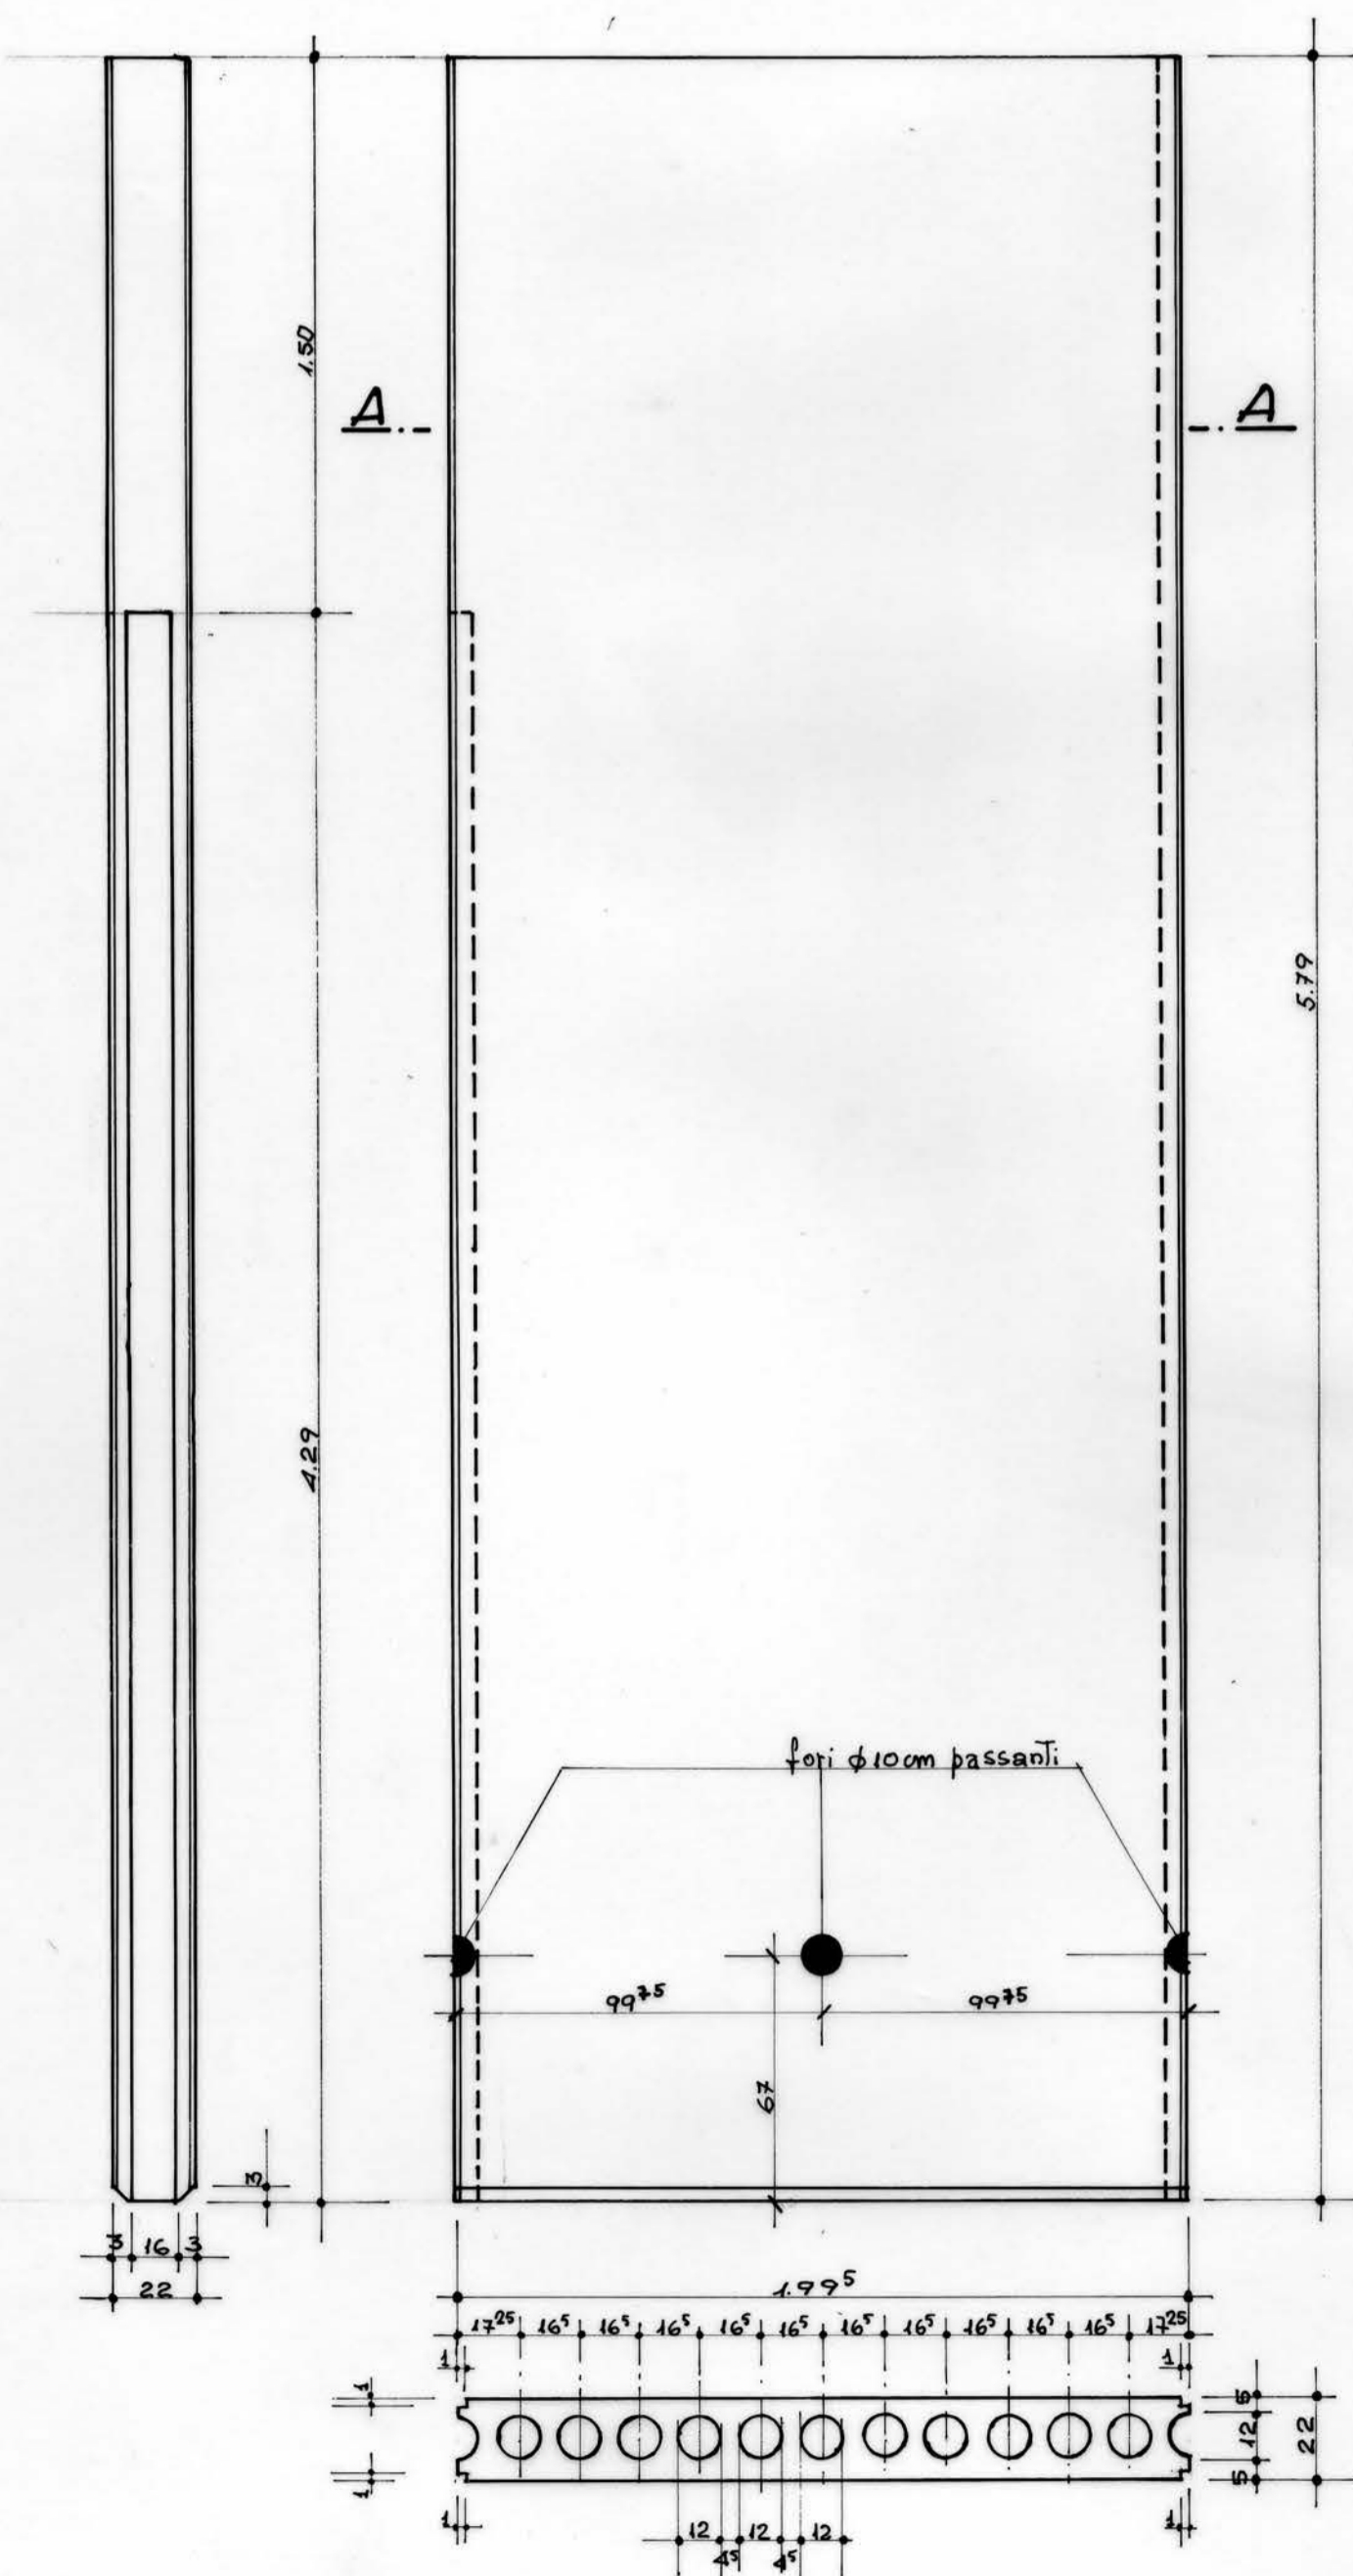

C1 - non serve!

N° PEZZI	impresa Ing. GUARALDO - sezione precompressi -	strada Castellana Paese (TV) - tel. 95115
5	DANNELLI TIPO "C1"	PROGETTO DEL FORD BOARIO DI PADOVA
DATA 30/6/67	DETTAGLI	DANNELLI DEL MERCATO