SEZIONE A-A

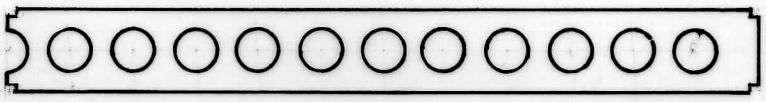

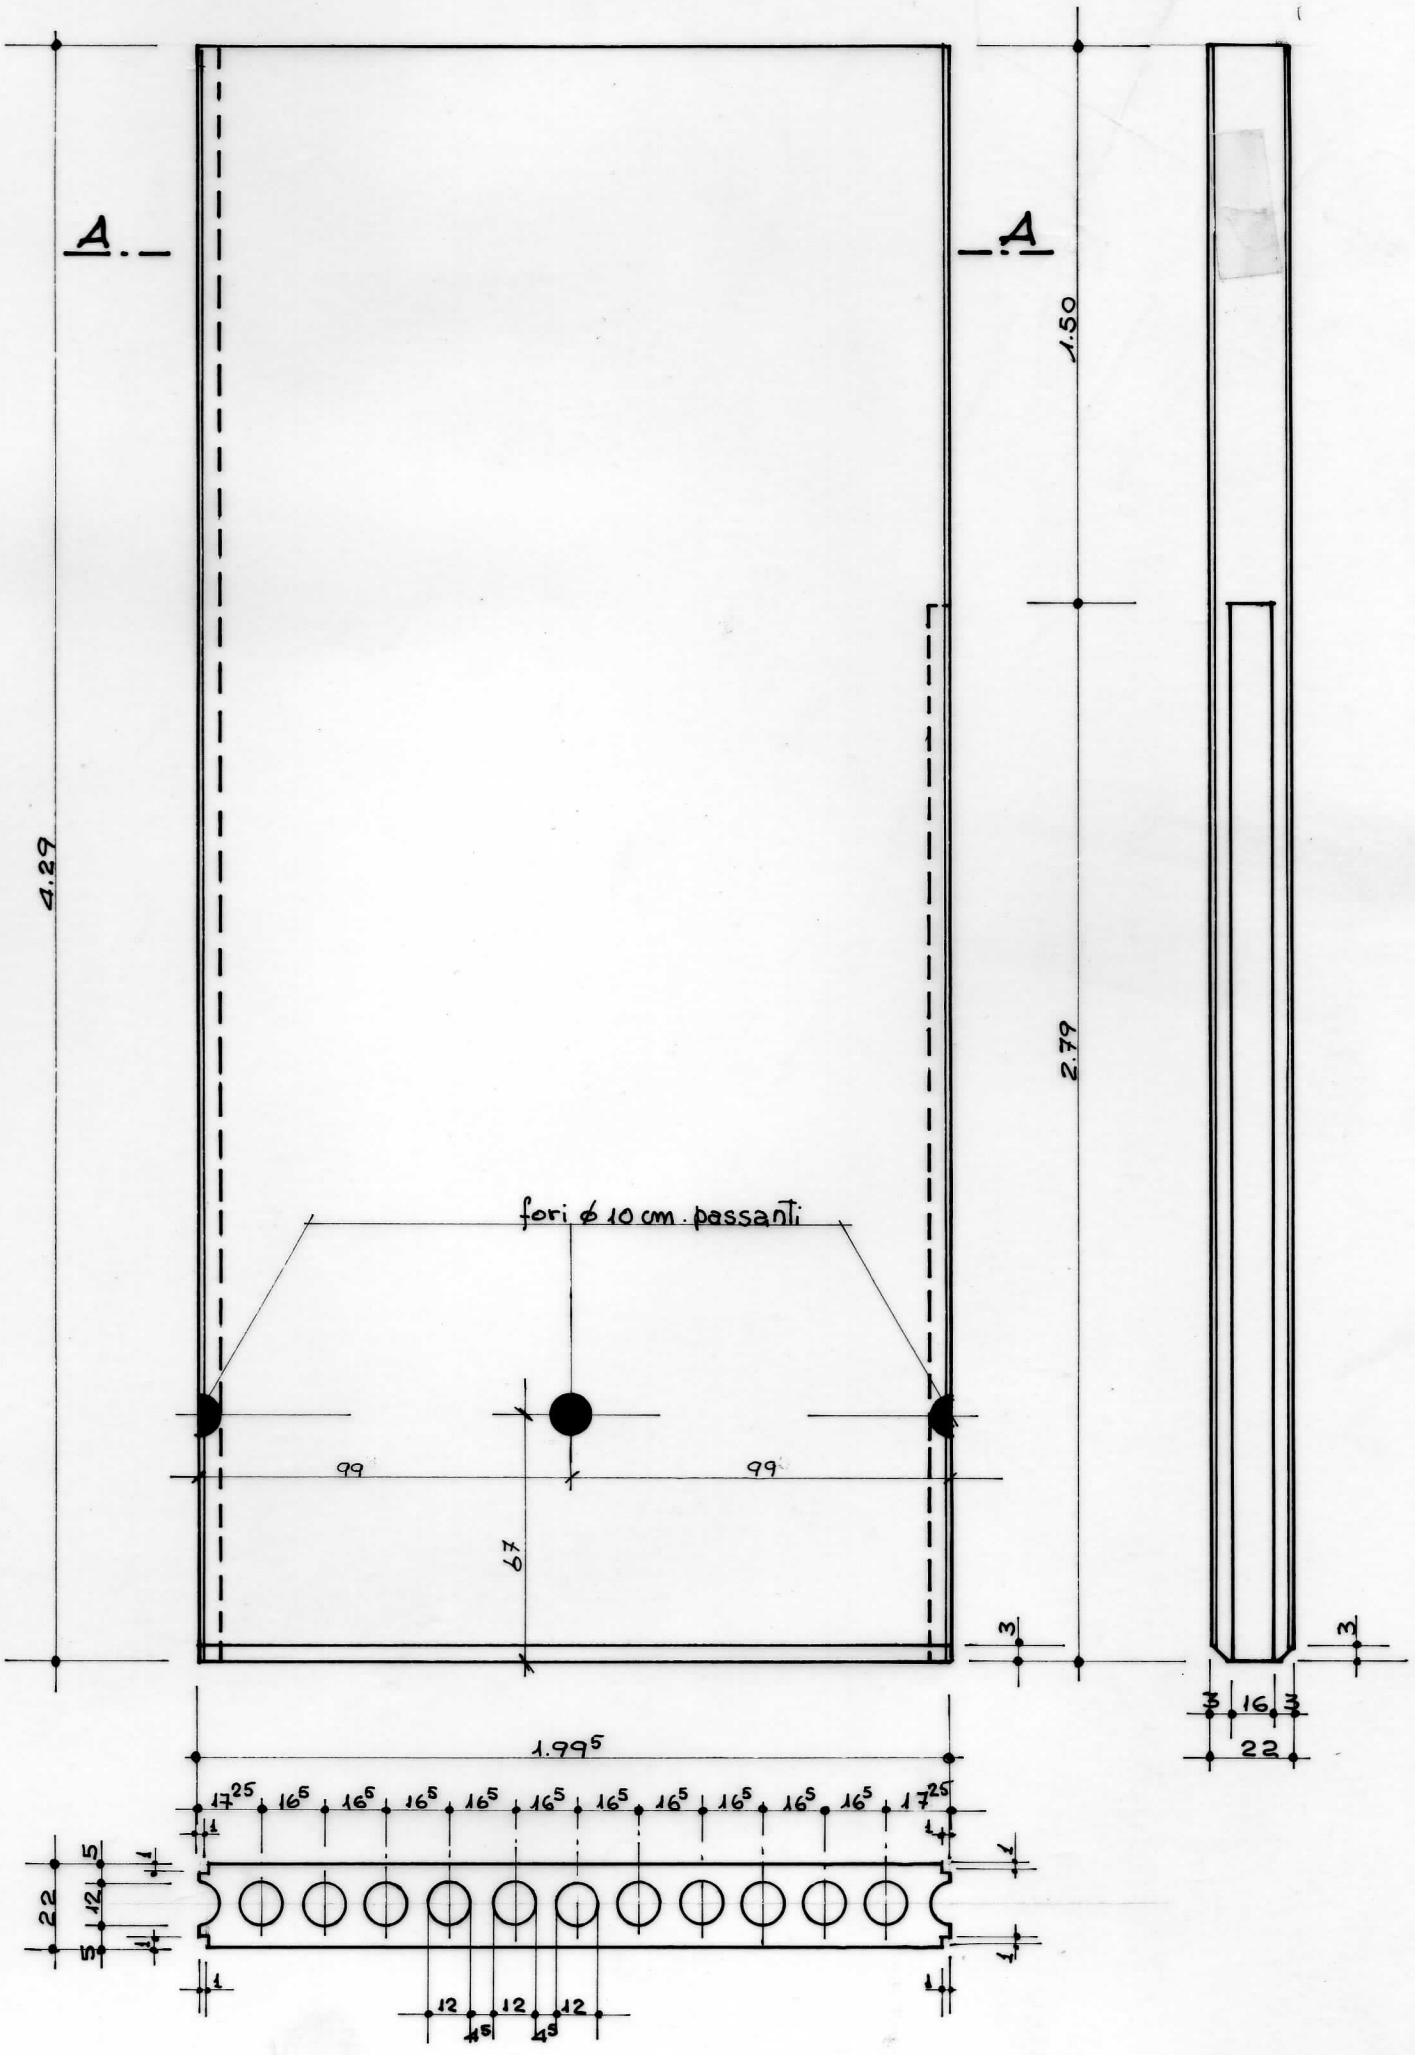

N° PEZZI	impresa Ing. GUARALDO - sezione precompressi -	strada Castellana Paese (TV) - tel. 95115
5	PANNELLI TIPO "D²"	PROGETTO DEL FORO BOARIO DI PADOVA
DATA 30/6/67	DETTAGLI	PANNELLI DEL MERCATO