


PARTICOLARE COLLEGAMENTO A TERRA RETE ARMATURA
Scala 1:100

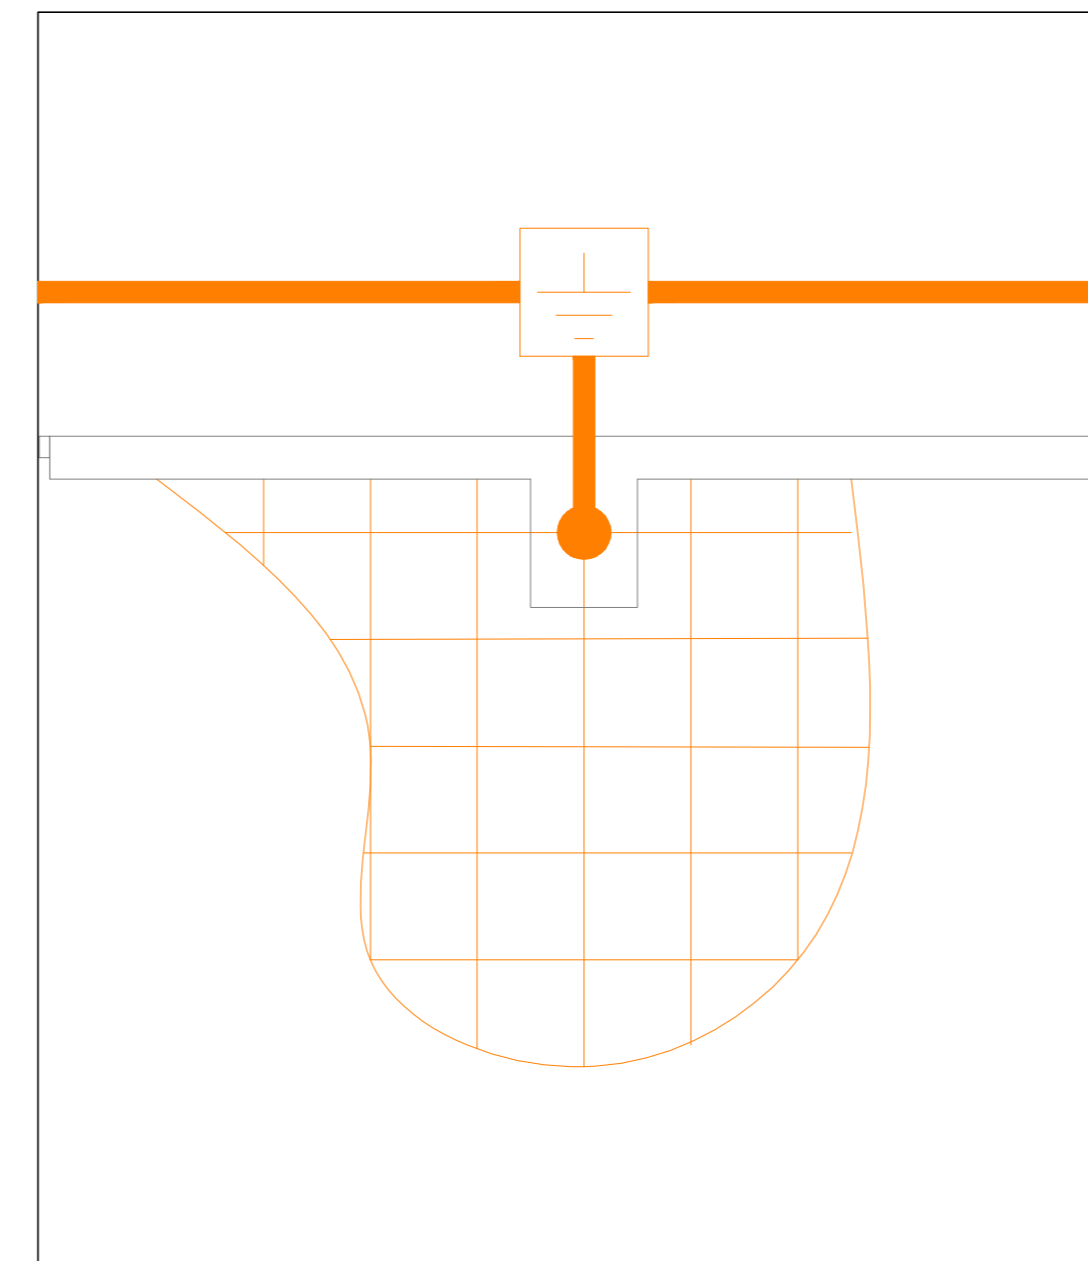


PRESCRIZIONE

PRIMA DEL GETTO DELLA PLATEA NERVATA
PROVVEDERE A COLLEGARE LE RETI DI ARMATURA
CON CORDA NUDA IN RAME DA 35 MMQ
E QUINDI AI DISPERSORI DI TERRA
CON CORDA NUDA IN RAME DA 35 MMQ


I COLLEGAMENTI DOVRANNO ESSERE AL MINIMO IN
CORRISPONDENZA DI OGNI POZZETTO

PARTICOLARE CANALE METALLICO CON SETTO SEPARATORE
CAVI ALIMENTAZIONE E CAVI IMPIANTI SPECIALI
FISSAGGIO SU STAFFA A PARETE

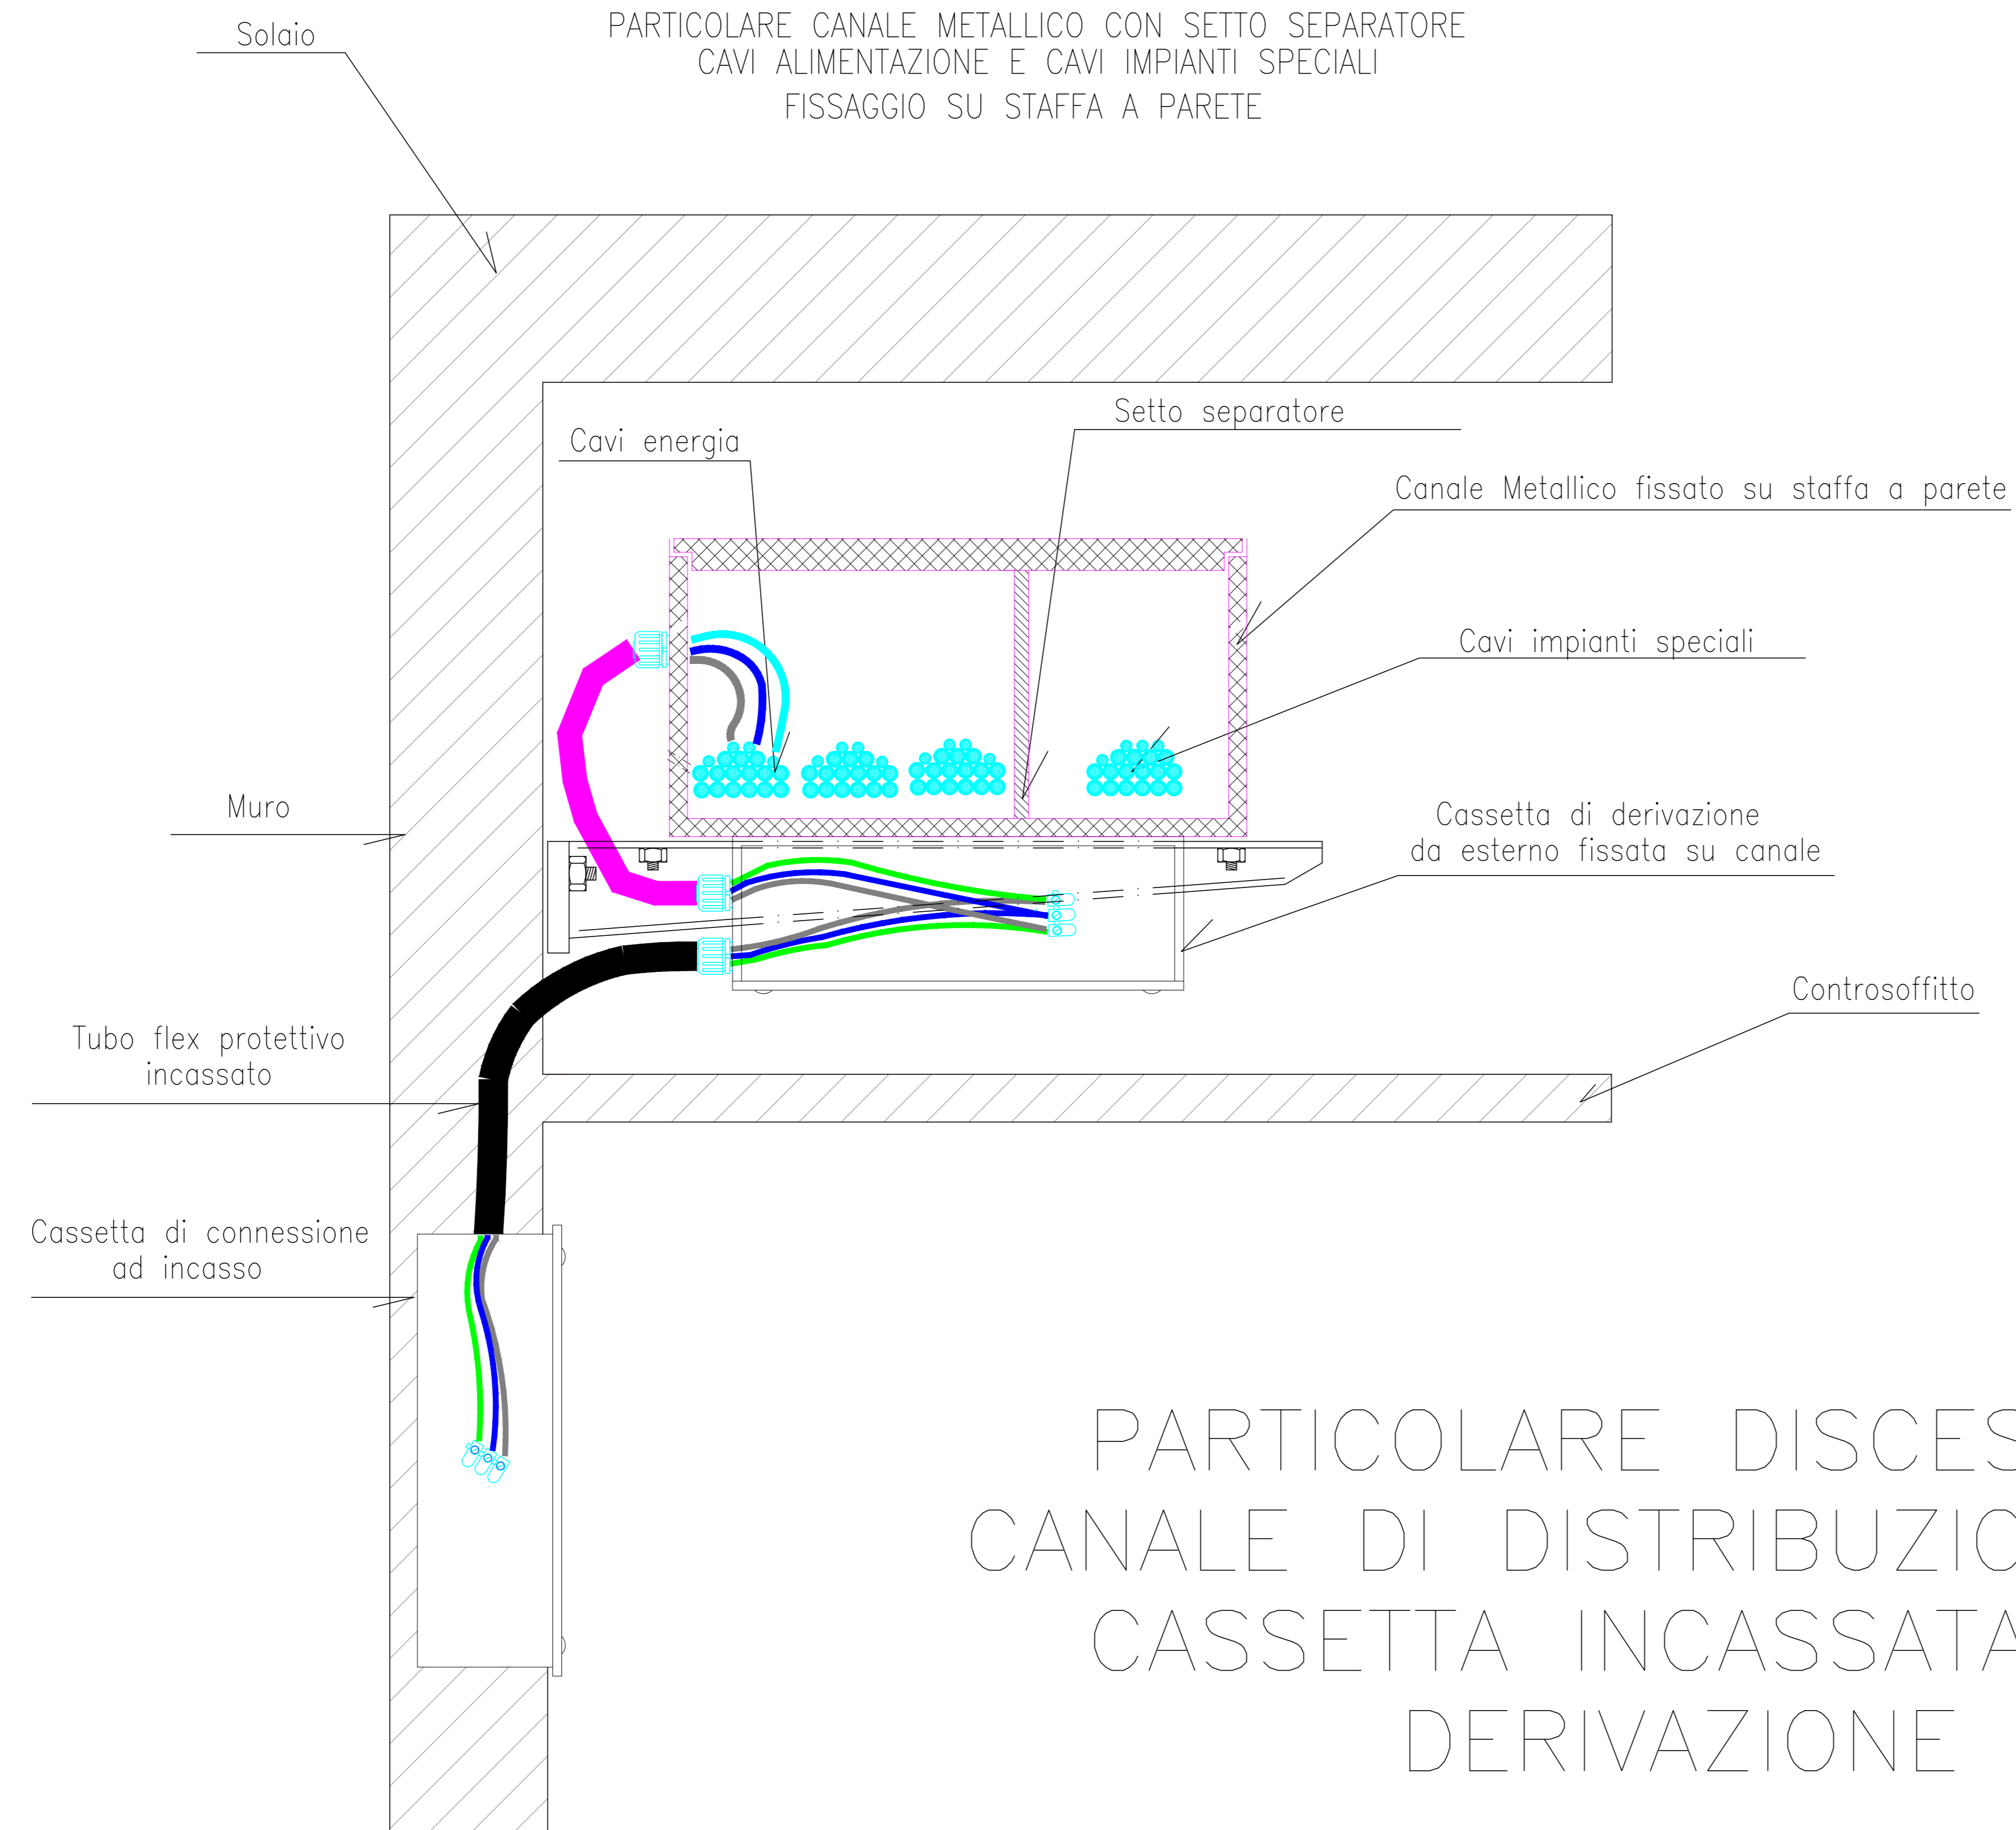

PARTICOLARE DISCESA DA
CANALE DI DISTRIBUZIONE A
CASSETTA INCASSATA PER
DERIVAZIONE LINEE

**COMUNE DI PADOVA
SETTORE LAVORI PUBBLICI**

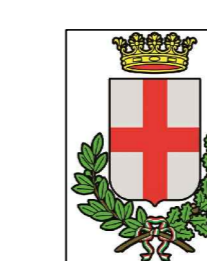

**RIQUALIFICAZIONE LATO SUD DELLO STADIO EUGANEO
CON NUOVO PALAZZETTO PER IL BASKET,
NUOVO PALAZZETTO POLIFUNZIONALE
E NUOVA CURVA FATTORI**

PROGETTO ESECUTIVO

CODICE OPERA LLPP EDP 2019/163 - 2019/164 - 2019/165		DATA Aprile 2020
DESCRIZIONE ELABORATO Particolari costruttivi		NUMERO 107
IL PROGETTISTA Ing. Claudio Rossi	IL RESPONSABILE UNICO DEL PROCEDIMENTO Arch. Stefano Benvegnù	IL CAPO SETTORE Ing. Emanuele Nichele
ASSISTENZA ALLA PROGETTAZIONE DEFINITIVA Studio Muratori & Zanon arch. Giulio Muratori arch. Federico Muratori arch. Nadia Scarabottolo arch. Matteo Martin	PROGETTO STRUTTURALE Ing. Cristian Lazzarin	PROGETTO IMPIANTI MECCANICI P.I. Antonio Brunello Ing. Aurelio Brunello
	PROGETTO IMPIANTI ELETTRICI Ing. Sergio Masuzzo	CONSULENZA AUTORIZZAZIONI ENTI Studio Bonsembiante