

COMUNE DI PADOVA
SETTORE LAVORI PUBBLICI




**RIQUALIFICAZIONE LATO SUD DELLO STADIO EUGANEO
CON NUOVO PALAZZETTO PER IL BASKET,
NUOVO PALAZZETTO POLIFUNZIONALE
E NUOVA CURVA FATTORI**


PROGETTO ESECUTIVO

CODICE OPERA LLPP EDP 2019/163 - 2019/164 - 2019/165	DATA Aprile 2020
DESCRIZIONE ELABORATO Impianto rilevazione incendi	NUMERO 111
IL PROGETTISTA Ing. Claudio Rossi	IL RESPONSABILE UNICO DEL PROCEDIMENTO Arch. Stefano Benaglio
IL CAPO SETTORE Ing. Emonette Nichele	PROGETTO STRUTTURALE Ing. Cristian Lazzari
ASSISTENZA ALLA PROGETTAZIONE DEFINITIVA Studio Muratori & Zanoni arch. Guido Muratori	PROGETTO IMPIANTI MECCANICI Ing. Aurelio Brunello
PROGETTO IMPIANTI ELETTRICI arch. Nicola Scardone	CONSEGNA AUTORIZZAZIONI ENTI Studio Borsennante
arch. Matteo Marini	Ing. Sergio Maccuzzo

LE MISURE VANNO RILEVATE SUL POSTO

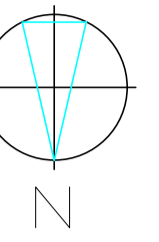

ZONE NON SOGGETTE AD INTERVENTO

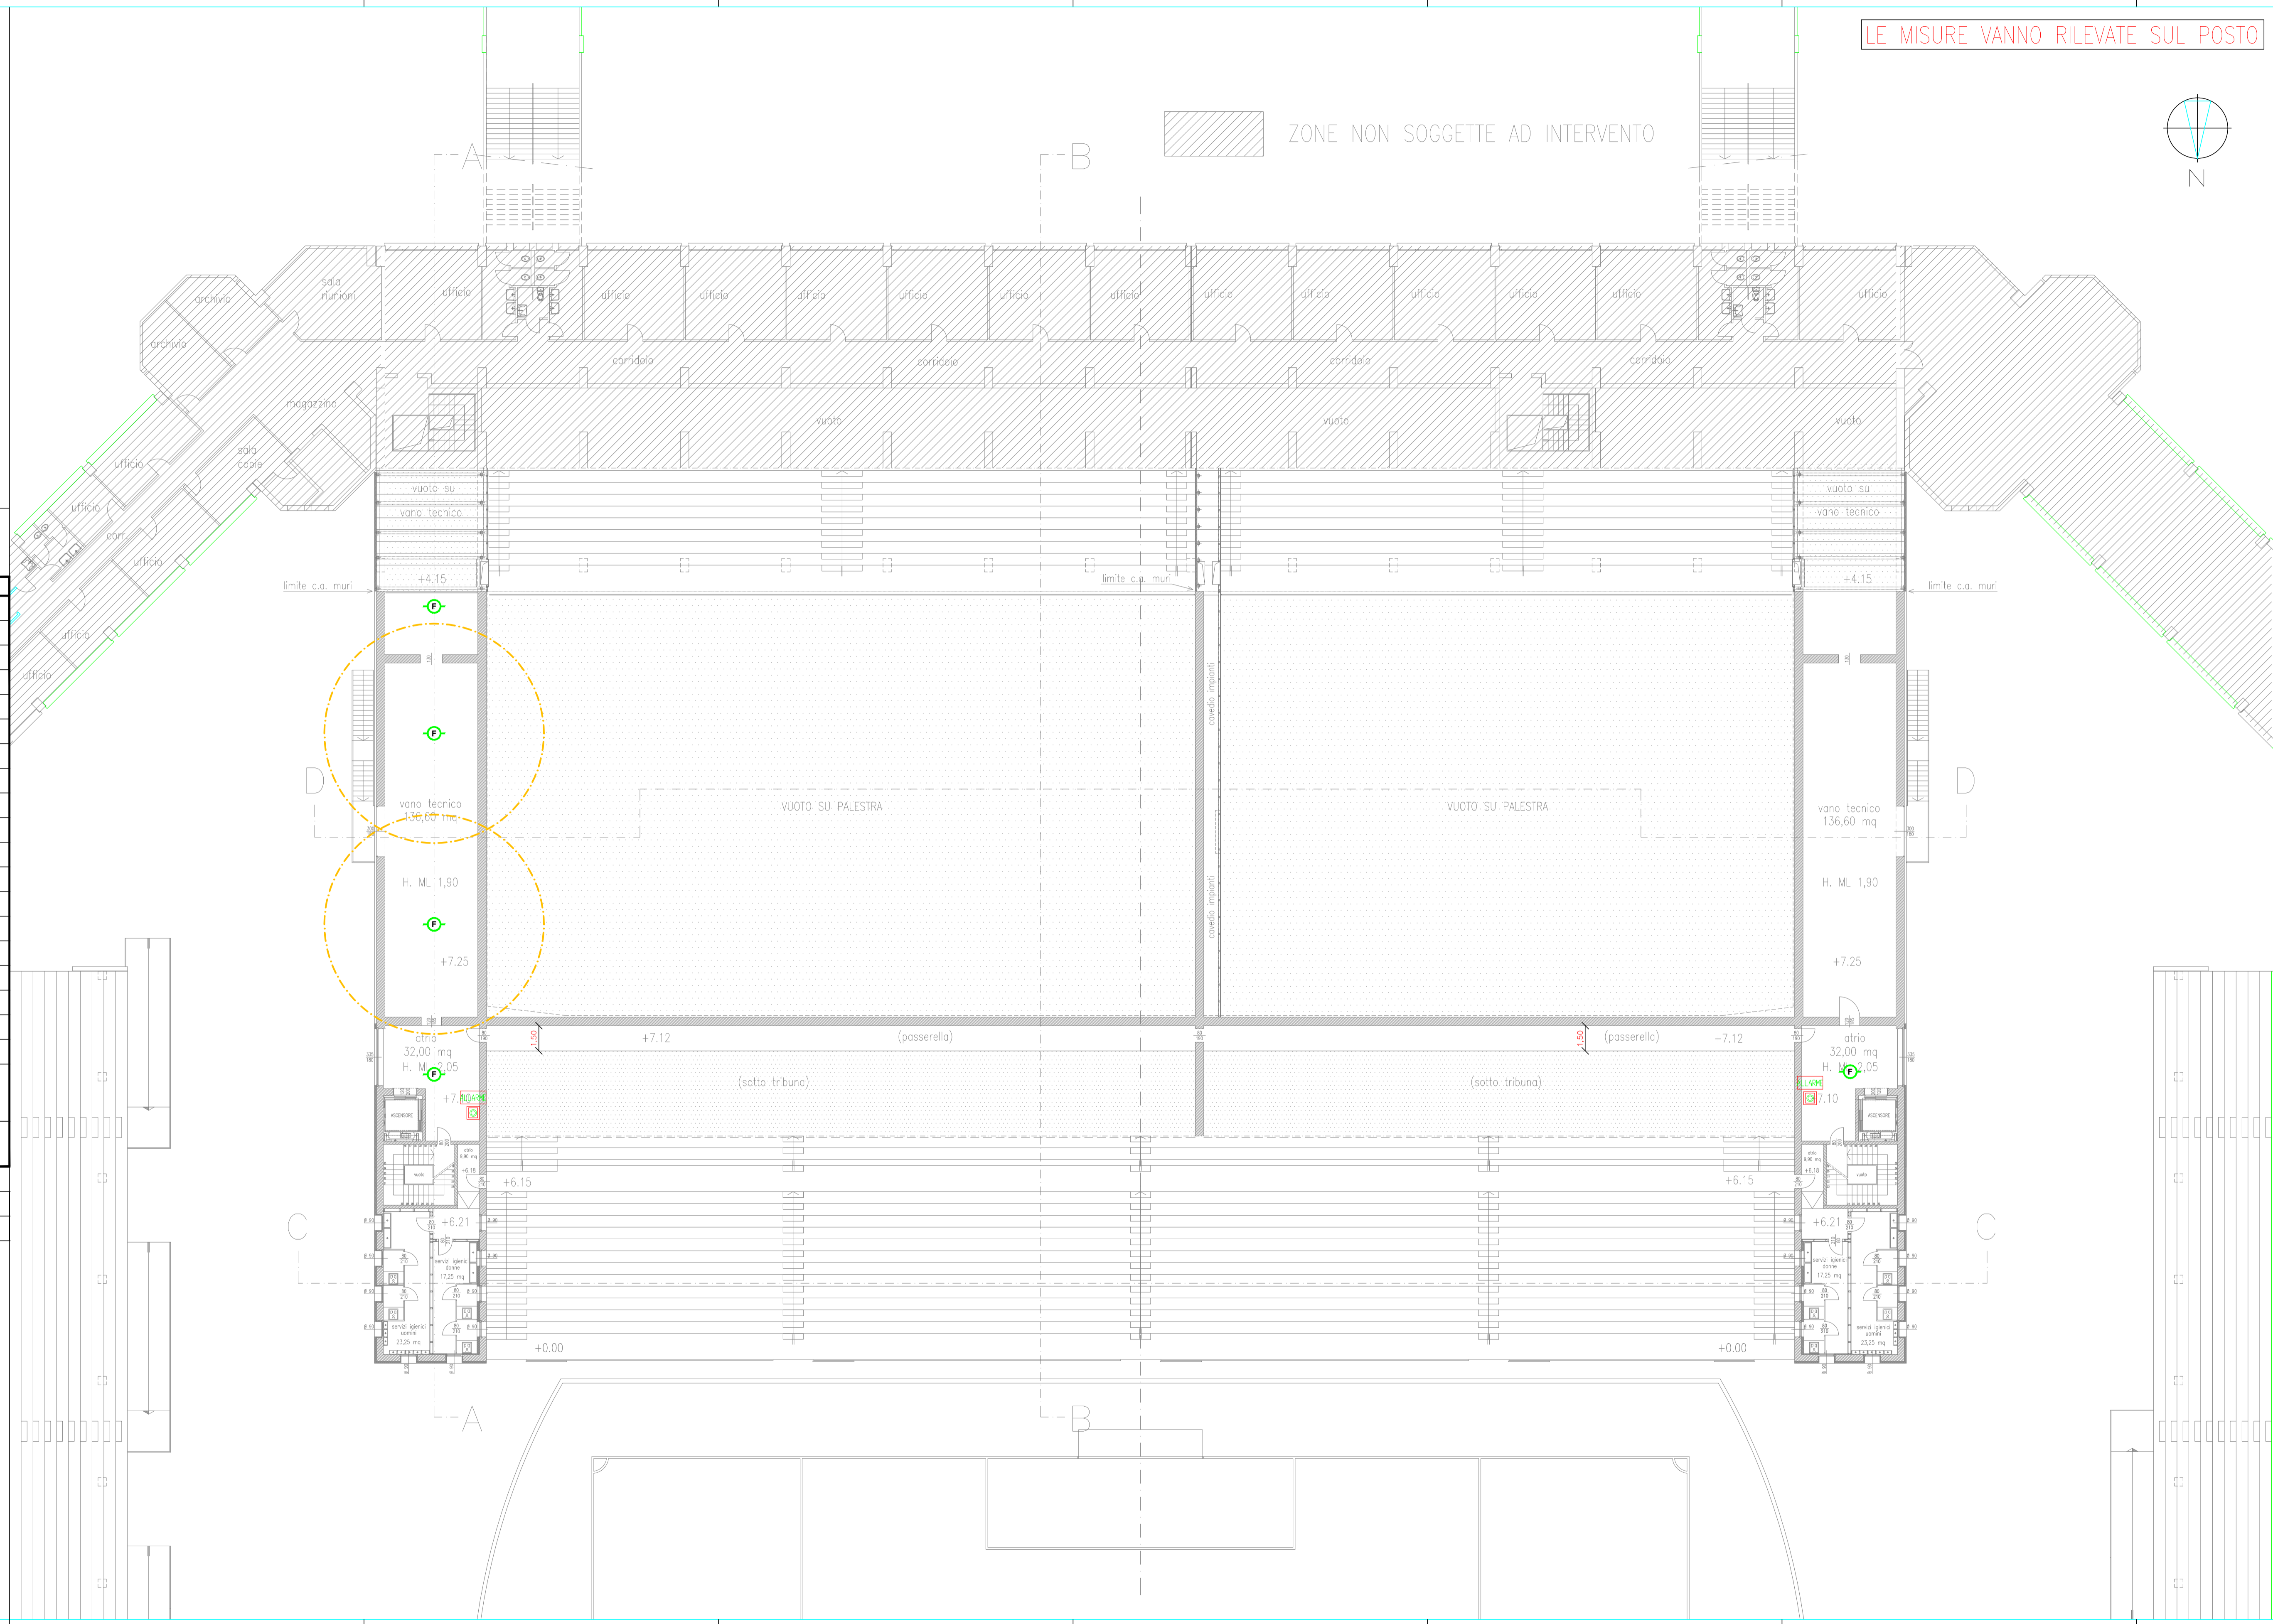

LEGENDA SIMBOLOGIA ANTINCENDIO

	VIA DI ESODO ORIZZONTALE
	VIA DI ESODO VERSO IL BASSO
	PERCORSI DI SMISTAMENTO TRIBUNE CALCIO
	PERCORSI DI SMISTAMENTO PALESTRE
	ESTINTORE PORTATILE A POLVERE POLIVALENTE DA Kg 6 34A 233BC
	ESTINTORE PORTATILE A CO ₂ DA Kg 5 55BC
	IDRANTE A MURO UNI Ø 45 mm
	LUCE DI EMERGENZA
	USCITA DI SICUREZZA
	PULSANTE DI ALLARME
	SIRENA DI ALLARME
	RILEVATORE AUTOMATICO FUMO-INCENDIO
	RILEVATORE AUTOMATICO FUMO-INCENDIO DI TIPO LINEARE
	INTERRUTTORE ELETTRICO GENERALE DI SGANCIO ATTIVITA'
	COMPARTIMENTAZIONE REI 60
	COMPARTIMENTAZIONE REI 90
	AREE ESCLUSE DALLA PRESENTE VALUTAZIONE DEL PROGETTO
	SUPERFICIE DI AERAZIONE NON INFERIORE A 1/40 DELLA SUPERFICIE IN PIANTA
	USCITA DI EMERGENZA AD USO ESCLUSIVO PALESTRE
	SPAZIO DELIMITATO A PAVIMENTO PER LA SOSTA DELLE PERSONE CON RIDOTTE O IMPEDITE CAPACITA' MOTORIE IN ATTESA DEI SOCCORSI

N.B. L'USO DEGLI IMPIANTI SPORTIVI QUALI LE NUOVE PALESTRE AL CHIUSO E LO STADIO DI CALCIO NON SARANNO MAI IN CONTEMPORANEA, PERTANTO UTILIZZATI SINGOLARMENTE.

	TUBAZIONI DI ASPIRAZIONE
	SENSORI PER SISTEMA DI ASPIRAZIONE