

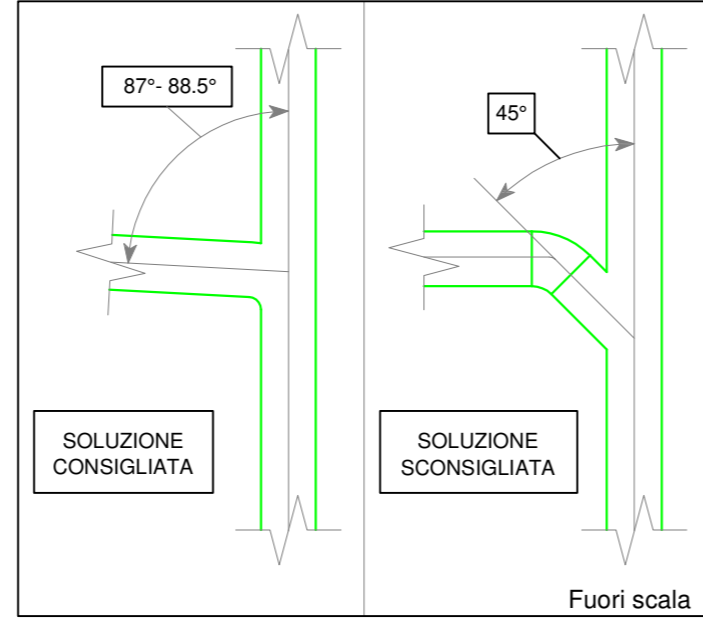
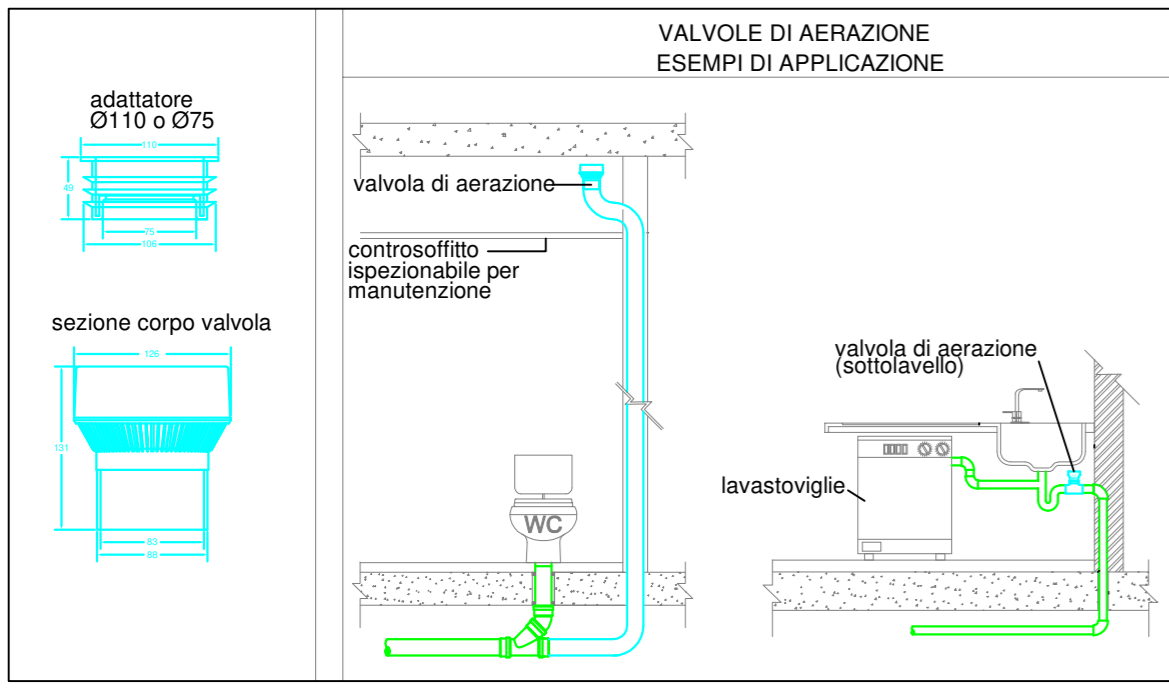


**DISTRIBUZIONE LINEA SCARICHI**  
PARTICOLARI  
FUORISCALA

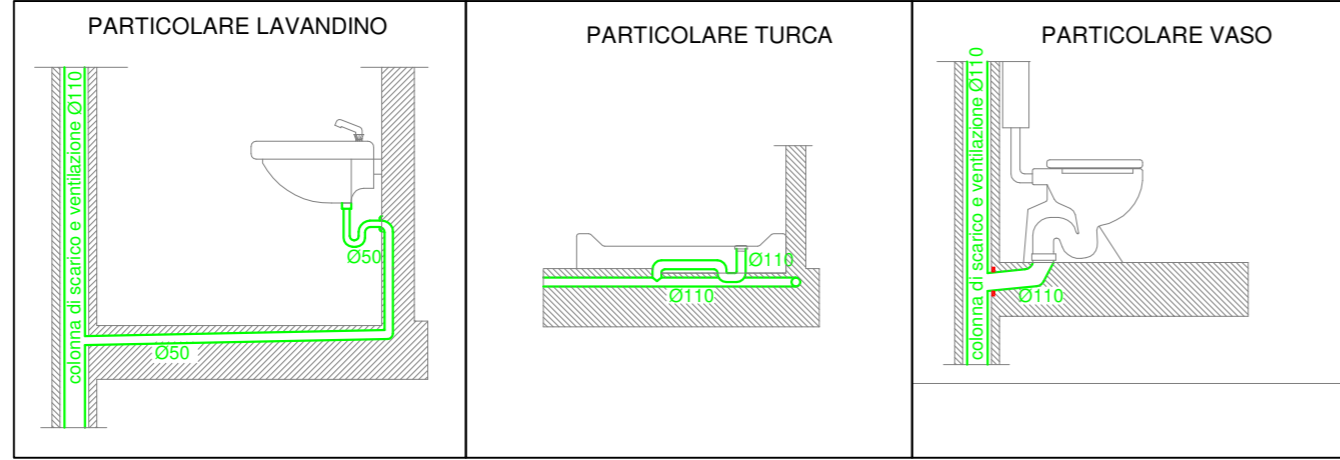


**LEGENDA**

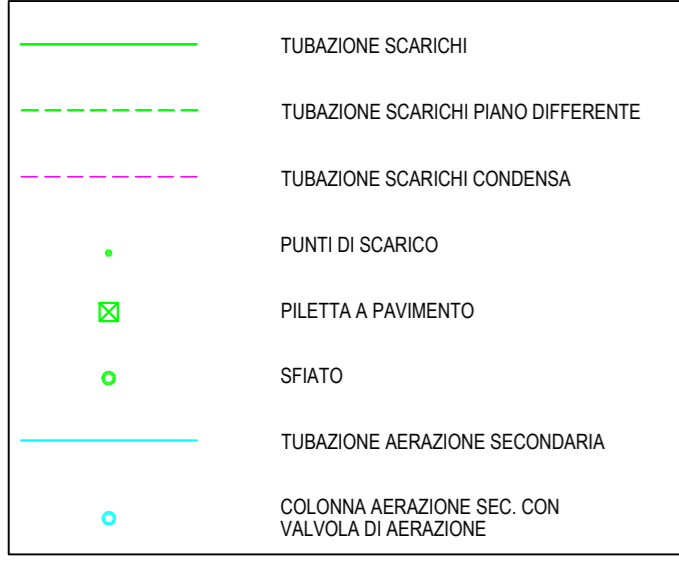

Le tubazioni e i canali indicati con il presente colore NON saranno realizzati nel primo stralcio

**DISTRIBUZIONE LINEA SCARICHI**  
PIANTA OVEST QUOTA +0,00  
SCALA 1:100

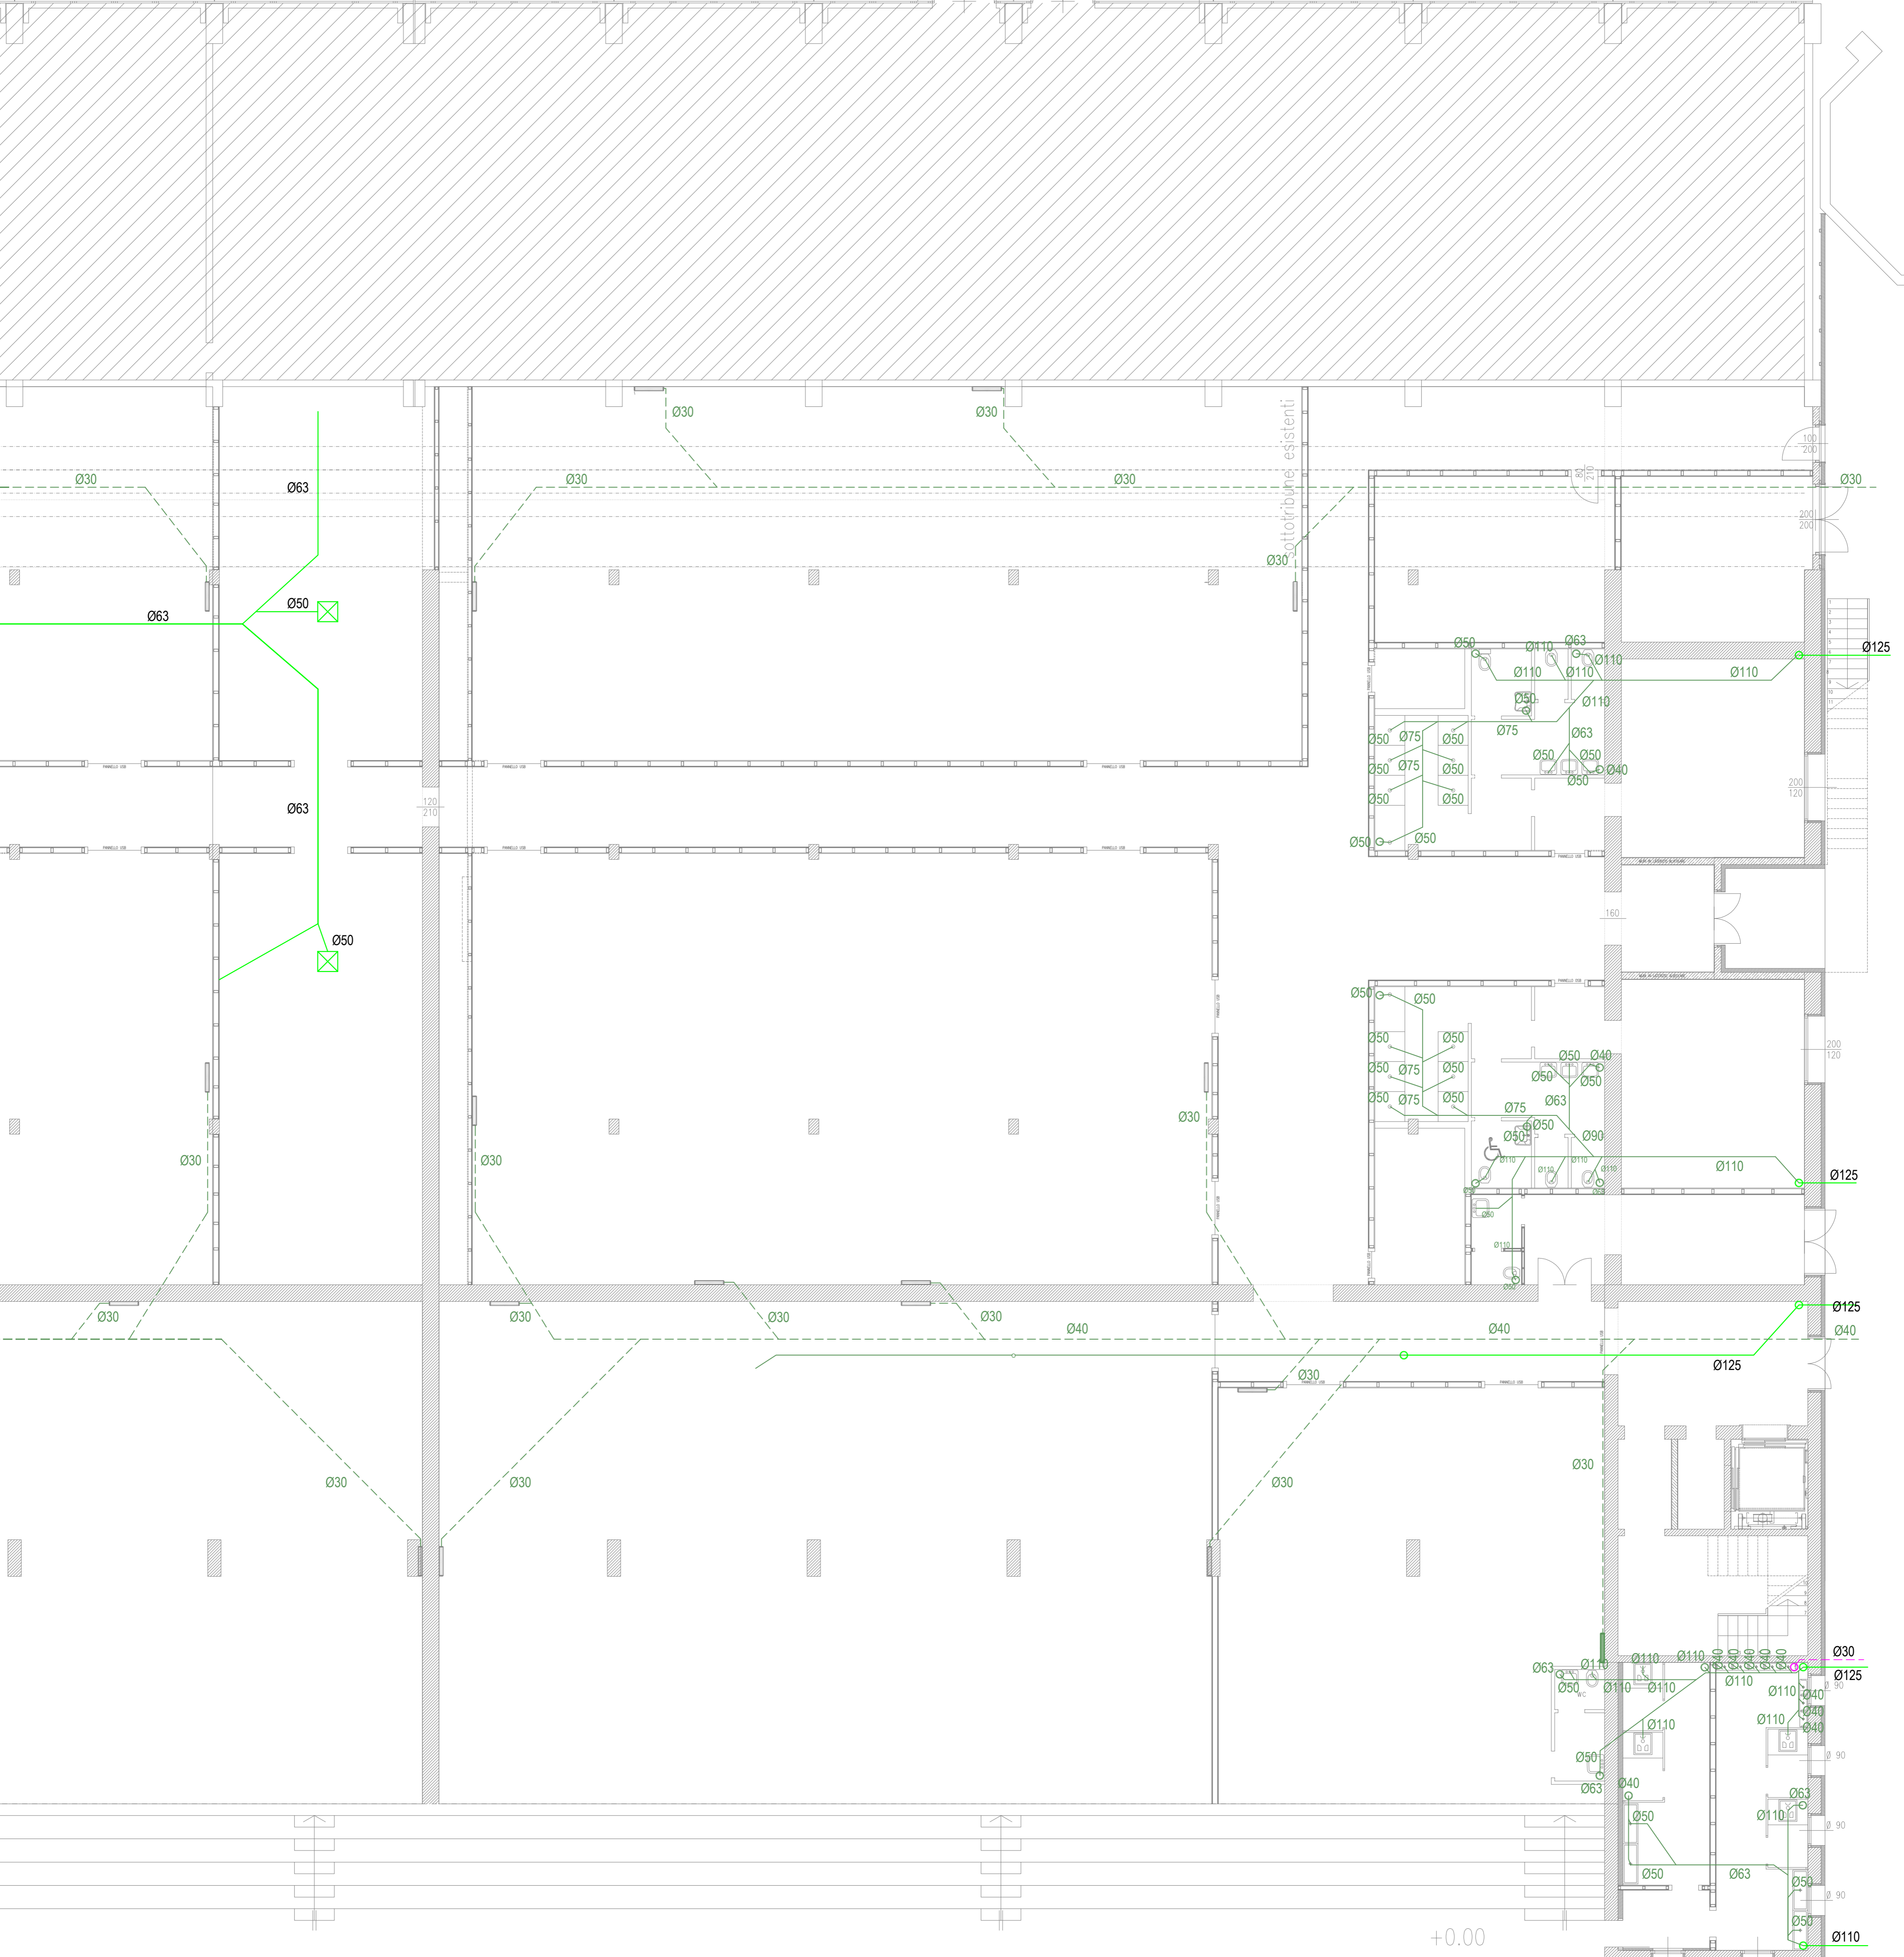

**COMUNE DI PADOVA**  
SETTORE LAVORI PUBBLICI



**RIQUALIFICAZIONE LATO SUD DELLO STADIO EUGANEO  
CON NUOVO PALAZZETTO PER IL BASKET,  
NUOVO PALAZZETTO POLIFUNZIONALE  
E NUOVA CURVA FATTORI**

**PROGETTO ESECUTIVO**

CODICE OPERA	DATA	Maggio 2020
LLPP EDP 2019/163 - 2019/164 - 2019/165	NUMERO	APPR_144_IM
DESCRIZIONE ELABORATO	DISTRIBUZIONE SCARICHI - LIVELLO 0,00 - OVEST	
IL PROGETTISTA	IL RESPONSABILE UNICO DEL PROCEDIMENTO	IL CAPO SETTORE
Ing. Claudio Ressi	Arch. Stefano Benvegù	Ing. Emanuele Nichele
ASSISTENZA ALLA PROGETTAZIONE ESECUTIVA	PROGETTO STRUTTURALE	PROGETTO IMPIANTI MECCANICI
Studio Muratori & Zanon	Ing. Cristian Lazzarin	P.I. Antonio Brunello
arch. Giulio Muratori	PROGETTO IMPIANTI ELETTRICI	Ing. Aurelio Brunello
arch. Federico Muratori	CONSENSUENZA AUTORIZZAZIONI ENTI	Consulenza Autorizzazioni ENTI
arch. Nadia Scarabottolo	Ing. Sergio Masuzzo	Studio Bonsembante
arch. Matteo Martin		