


COMUNE DI PADOVA
SETTORE LAVORI PUBBLICI




RIFILIPAZIONE LATO SUD DELLO STADIO EUGANEO
CON NUOVO PALAZZETTO PER IL BASKET,
NUOVO PALAZZETTO POLIFUNZIONALE
E NUOVA CURVA FATTORI

PROGETTO ESECUTIVO

CODICE OPERA LLPP EDP 2019/163 - 2019/164 - 2019/165	DATA Maggio 2020
DESCRIZIONE ELABORATO SEZIONE C-C D-D SCALA 1:100	NUMERO APPR_16_AR
IL PROGETTISTA Ing. Claudio Rossi	IL RESPONSABILE UNICO DEL PROCEDIMENTO Arch. Stefano Benvegno
IL CAPO SETTORE Ing. Emanuele Nichele	IL RESPONSABILE UNICO DEL PROCEDIMENTO Arch. Stefano Benvegno
ASSISTENZA ALLA PROGETTAZIONE ESECUTIVA Studio Muratori & Zanoni arch. Giulio Muratori arch. Federico Muratori arch. Nadia Scarpato arch. Matteo Murin	PROGETTO STRUTTURALE Arch. Cristian Lazzarin
PROGETTO IMPIANTI MECCANICI P.L. Antonio Brunello	PROGETTO IMPIANTI ELETTRICI Ing. Sergio Masuzzo
CONSULENZA AUTORIZZAZIONI ENTI Studio Bonsembiante	

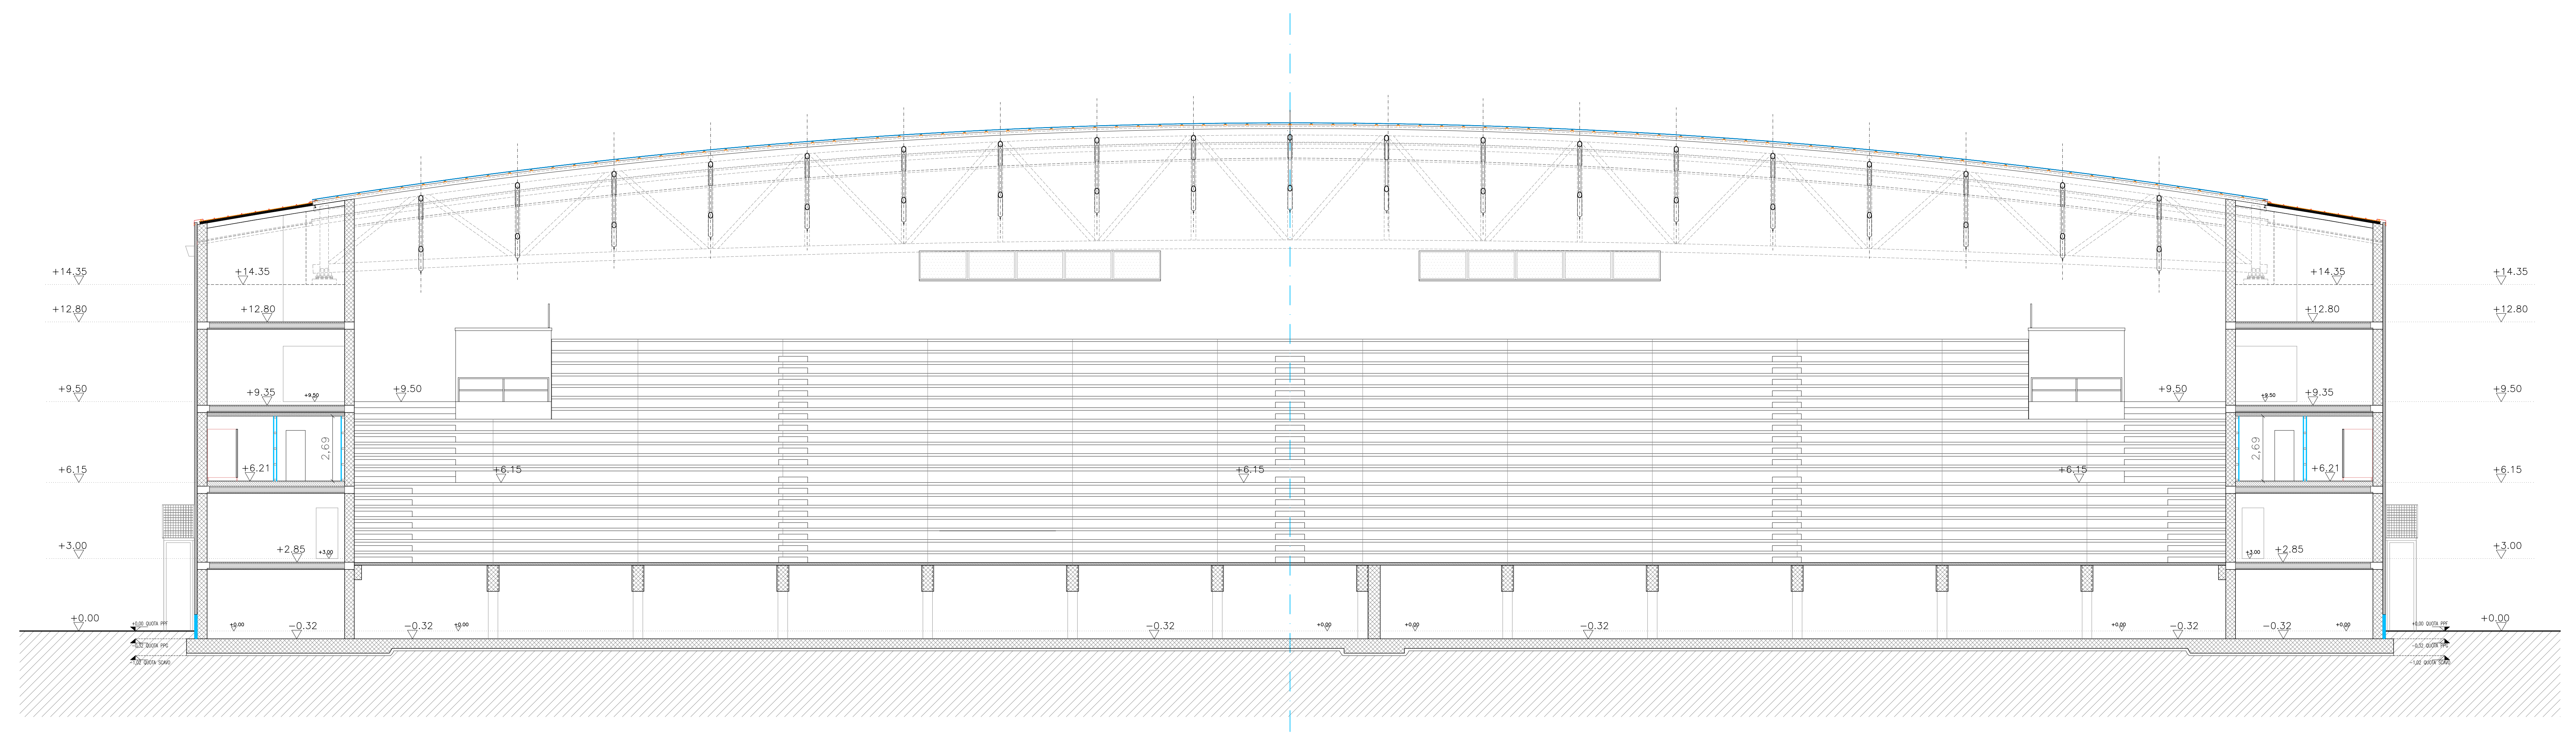

SEZIONE C-C

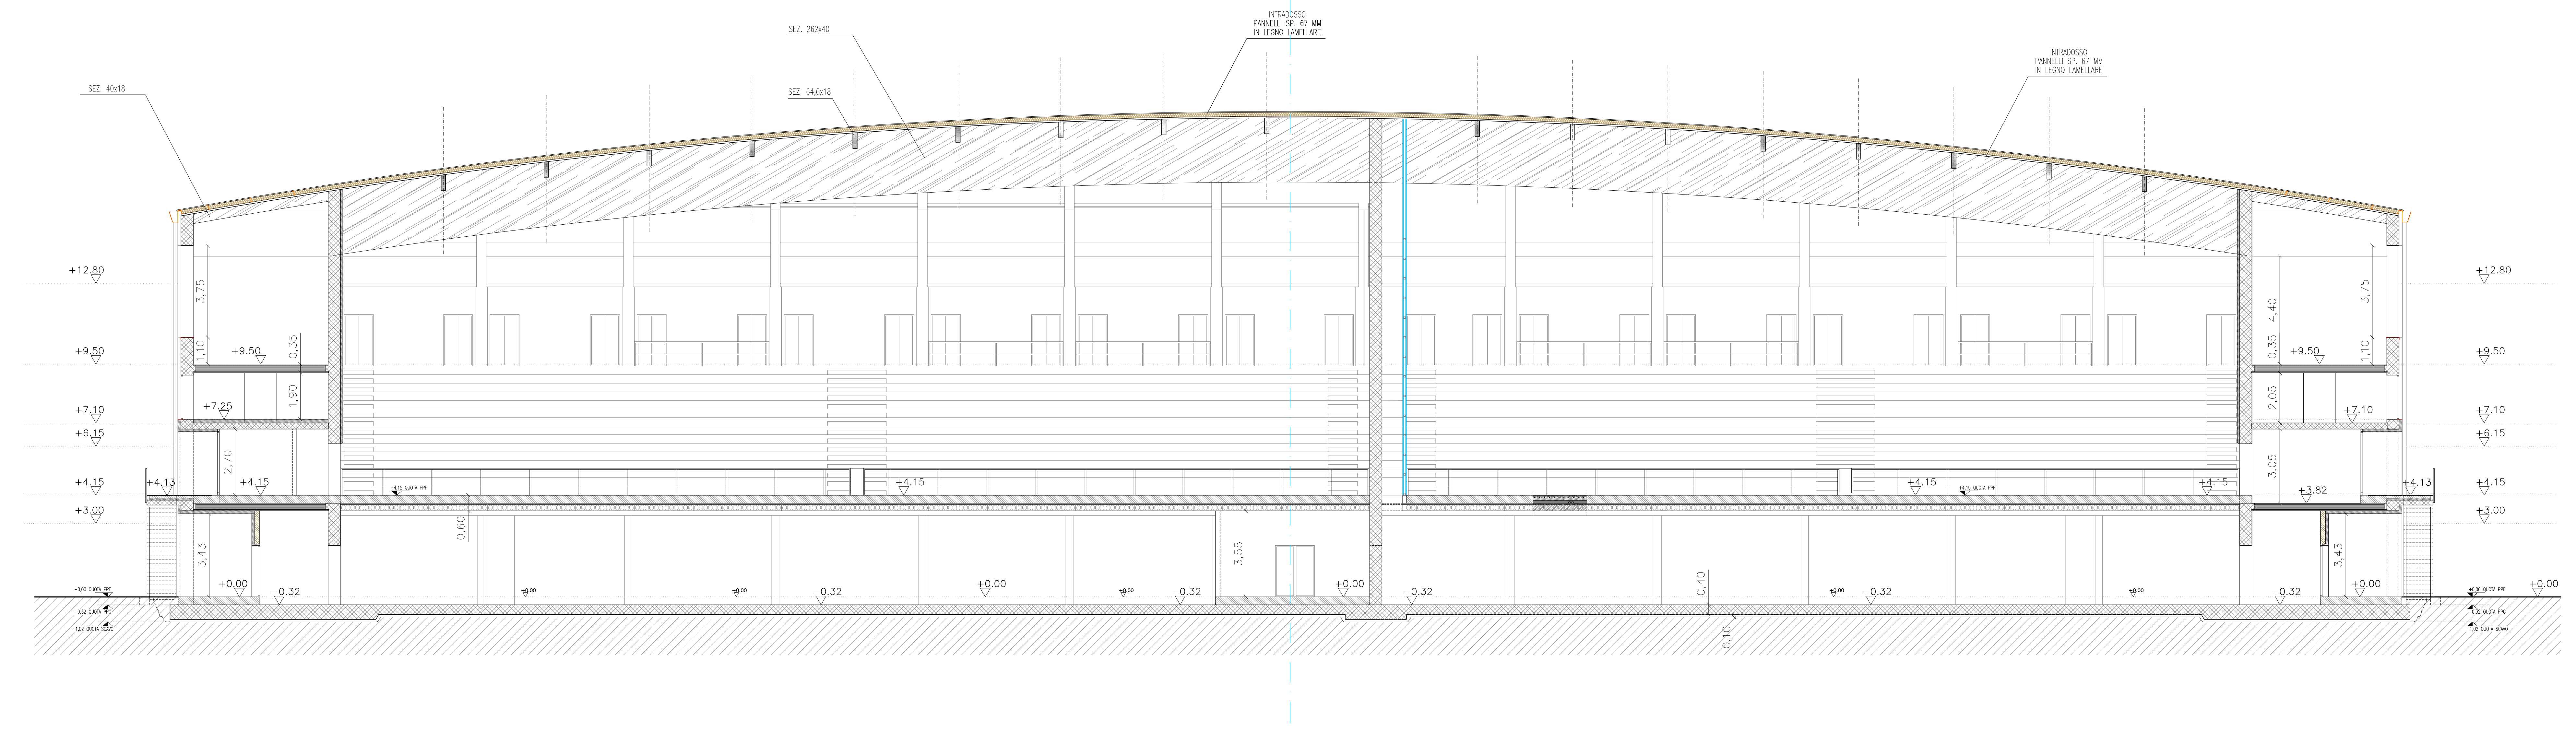

SEZIONE D-D