


COMUNE DI PADOVA
SETTORE LAVORI PUBBLICI




RIVALUTAZIONE LATO SUD DELLO STADIO EUGANEO
CON NUOVO PALAZZETTO PER IL BASKET,
NUOVO PALAZZETTO POLIFUNZIONALE
E NUOVA CURVA FATTORI

PROGETTO ESECUTIVO


CODICE OPERA LLPP EDP 2019/163 - 2019/164 - 2019/165	DATA Maggio 2020
DESCRIZIONE ELABORATO PROSPETTI NORD SUD EST/OVEST SCALA 1:100	NUMERO APPR_17_AR
IL PROGETTISTA Ing. Claudio Rossi	IL RESPONSABILE UNICO DEL PROCEDIMENTO Arch. Stefano Benvegno
IL CAPO SETTORE Ing. Emanuele Nichele	IL PROGETTO STRUTTURALE Ing. Cristiano Lazzarin
ASSISTENZA ALLA PROGETTAZIONE ESECUTIVA Studio Muratori & Zanon arch. Giulio Muratori arch. Federico Muratori arch. Nadia Scardobollo arch. Matteo Marini	PROGETTO IMPIANTI MECCANICI P.F. Antonio Bruniello Ing. Aurelio Brunello
	PROGETTO IMPIANTI ELETTRICI Ing. Sergio Masuzzo
	CONSULENZA AUTORIZZAZIONI ENTI Studio Bonsembiante

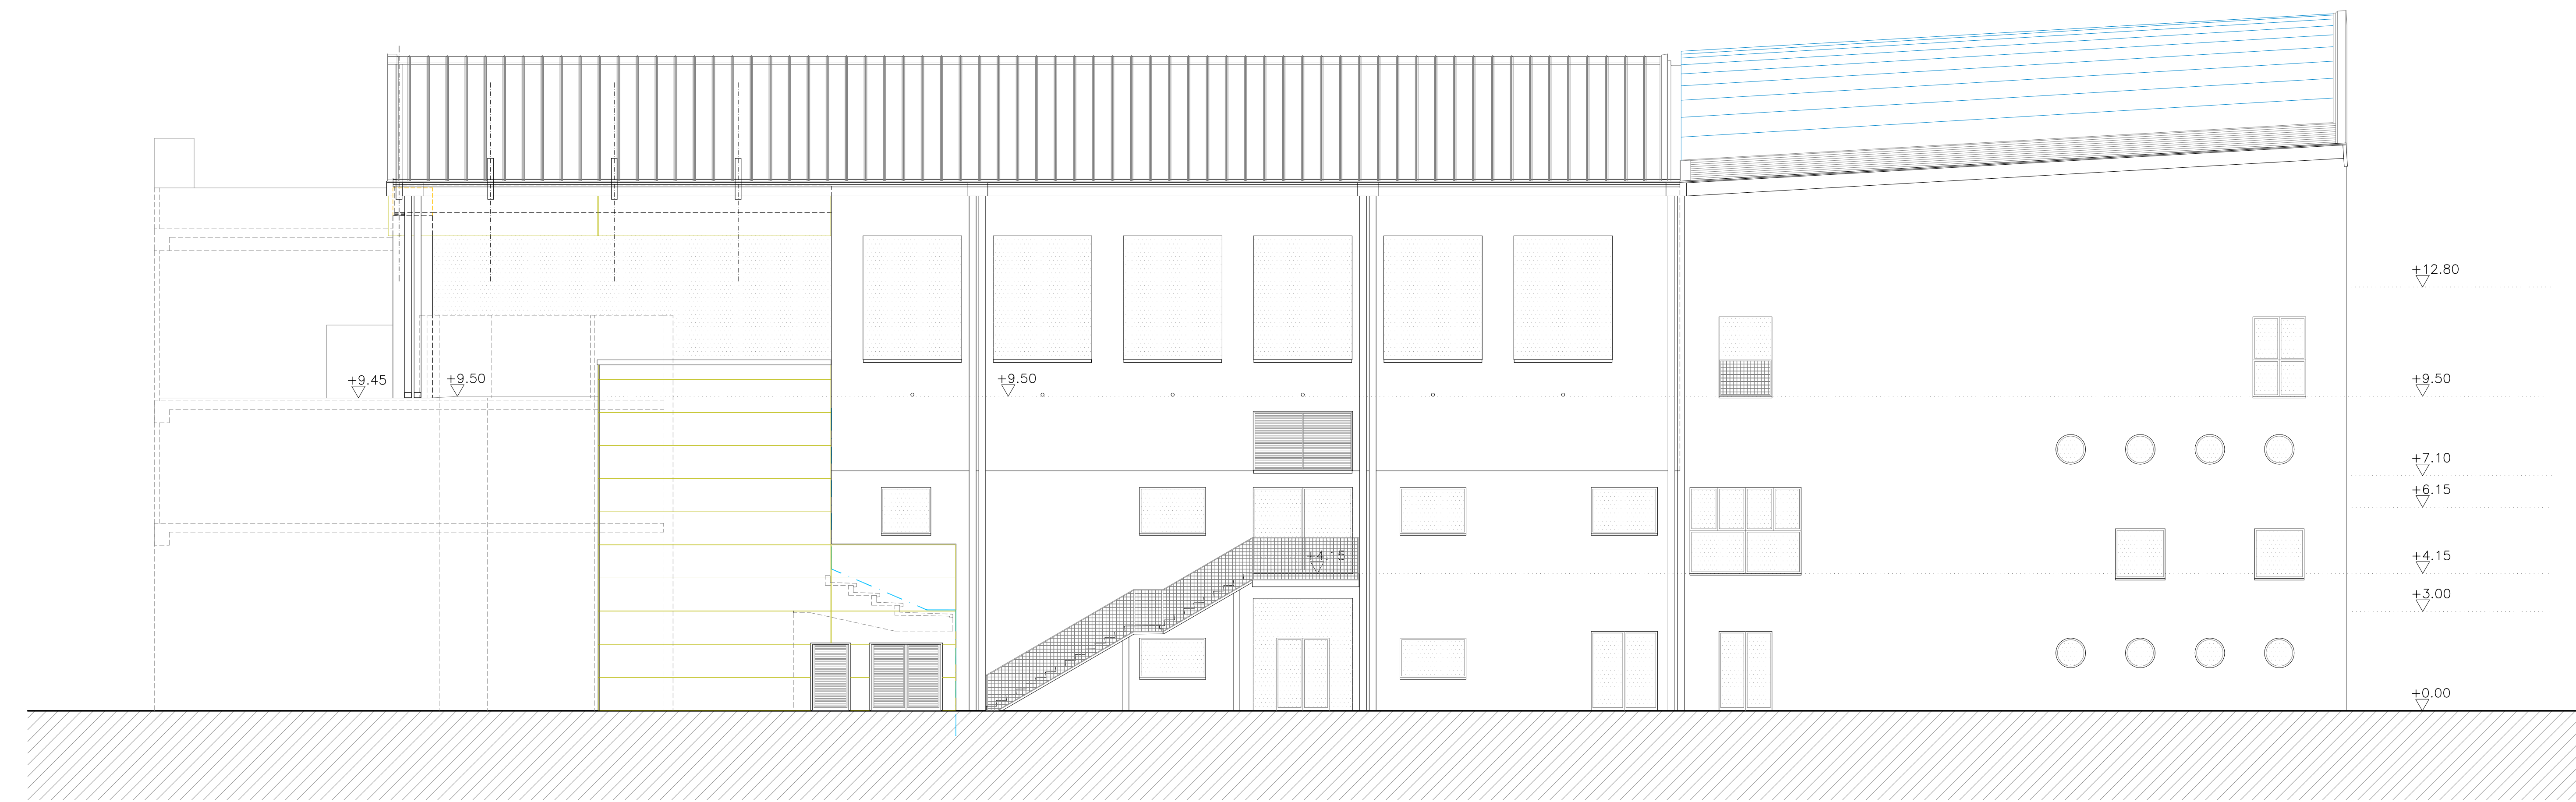

PROSPETTO LATERALE

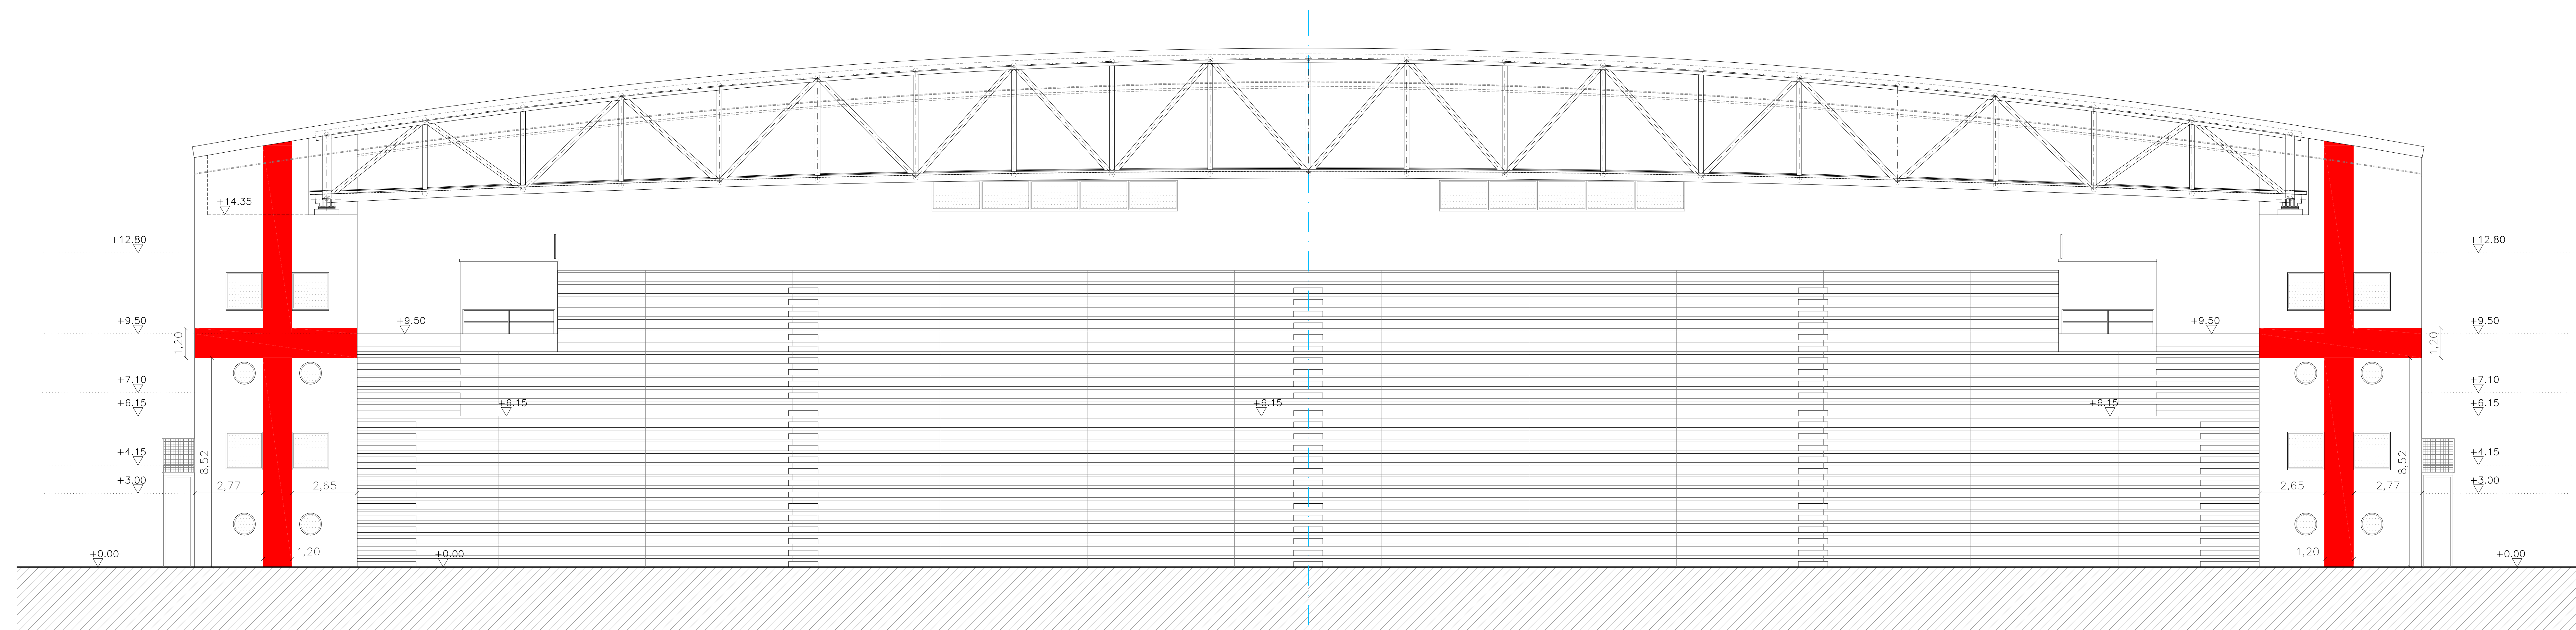

PROSPETTO NORD

 

PROSPETTO SUD